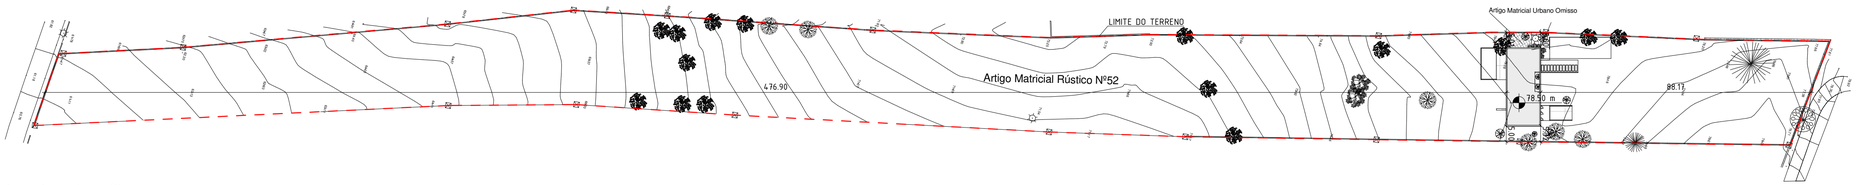

Implantação

ESC 1 : 1000

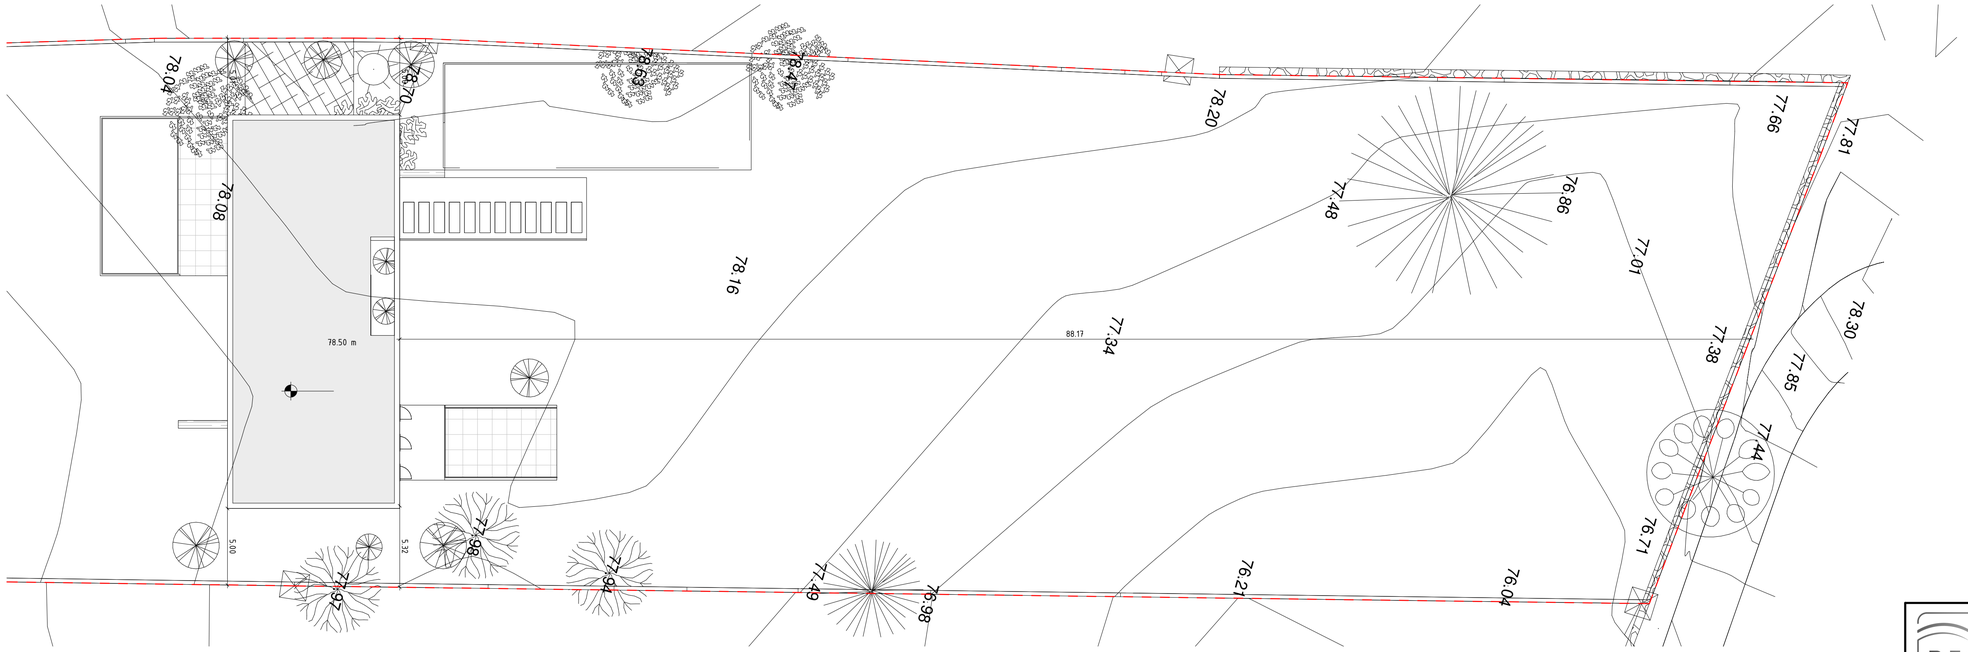

Implantação

ESC 1 : 200

Legenda:

- Extrema da Propriedade
- Marco de Propriedade
- Pavimento Betuminoso
- Vedação
- Muro de Alvenaria
- Ruína
- Poste de Electricidade
- Amendoeira
- Sobreiro
- Alfarrobeira
- Oliveira
- Pinheiro

Áreas

Artigo Matricial Rústico nº52 - 17.680 m2
Artigo Matricial Urbano Omisso - 60 m2

QUADRO SINÓPTICO

ÁREA DO TERRENO: m2

ÍNDICES PREVISTOS	???? m2
ÍNDICES	???? m2
ÍNDICE MÁXIMO DE OCUPAÇÃO DO SOLO:	???? m2
ÍNDICE NÚMERO MÁXIMO DE IMPERMEABILIZAÇÃO DO SOLO:	???? m2
ÍNDICE MÁXIMO DE UTILIZAÇÃO:	???? m2
NÚMERO MÁXIMO DE PISOS:	???? m2
PROPOSTO	
ÁREA DE IMPLANTAÇÃO	208,42 m2
ÁREA DE CONSTRUÇÃO ACIMA DO SOLO	208,42 m2
ÁREA DE CONSTRUÇÃO ABAIXO DO SOLO	183,65 m2
ÁREA BRUTA DE CONSTRUÇÃO	277,35 m2
ÁREA ÚTIL	172,59 m2
ÁREA HABITÁVEL	132,65 m2
CÉRCEA	3,35 m2
VOLUMETRIA	698,21 m2

praia arquitetura
www.praia-arquitetura.com
geral@praia-arquitetura.com

MARIA TERESA CALADO	ALTERAÇÃO E AMPLIAÇÃO DE HABITAÇÃO UNIFAMILIAR COM PISCINA - LOMBOS, LAGOA	A01
LICENCIAMENTO	ARQUITETURA	NOV. 2018
ARQ. GONÇALO PRAIA	PLANTA DE IMPLANTAÇÃO	Como indicado

Nº Ord. Data Alterações Visto
Reprodução proibida sem autorização do autor