




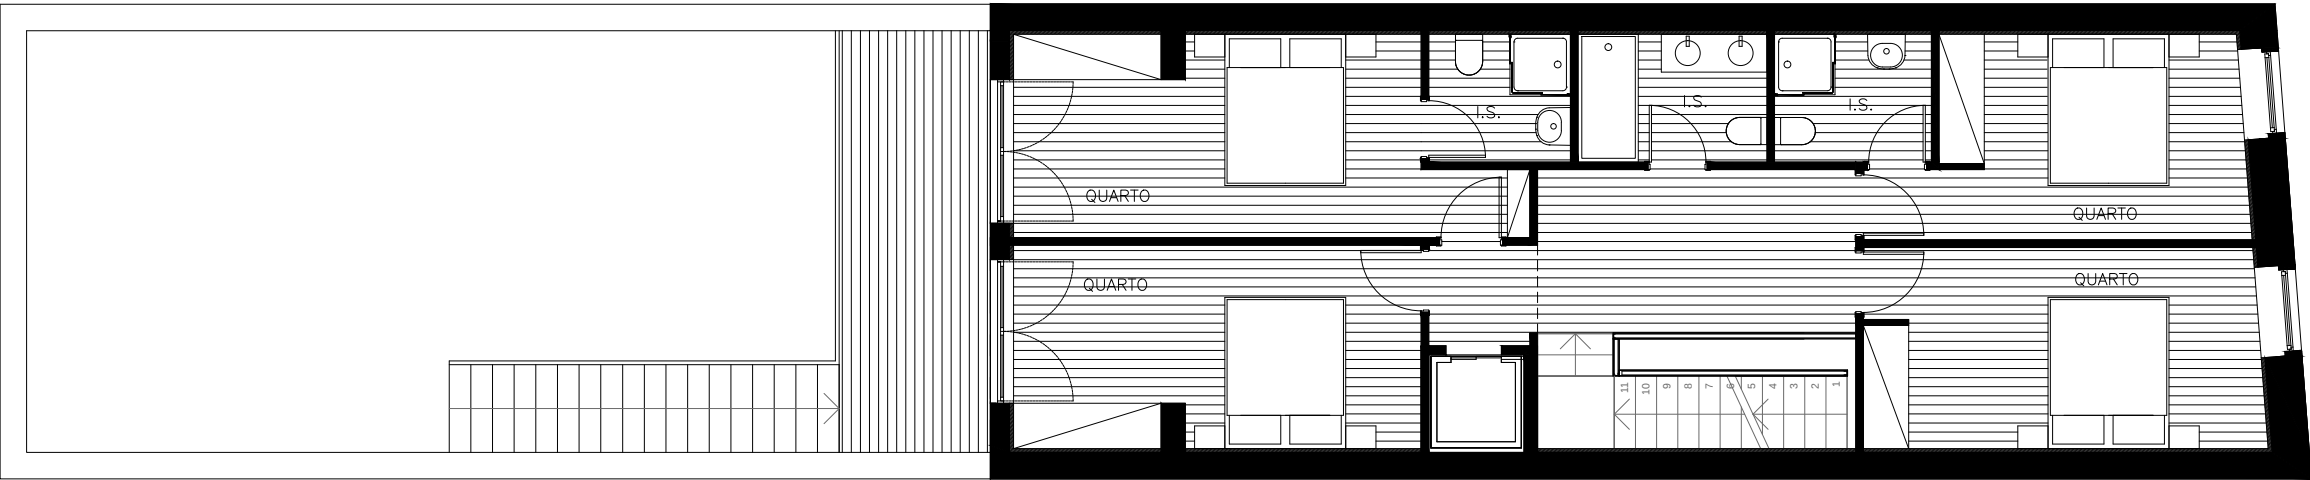

PISO 2

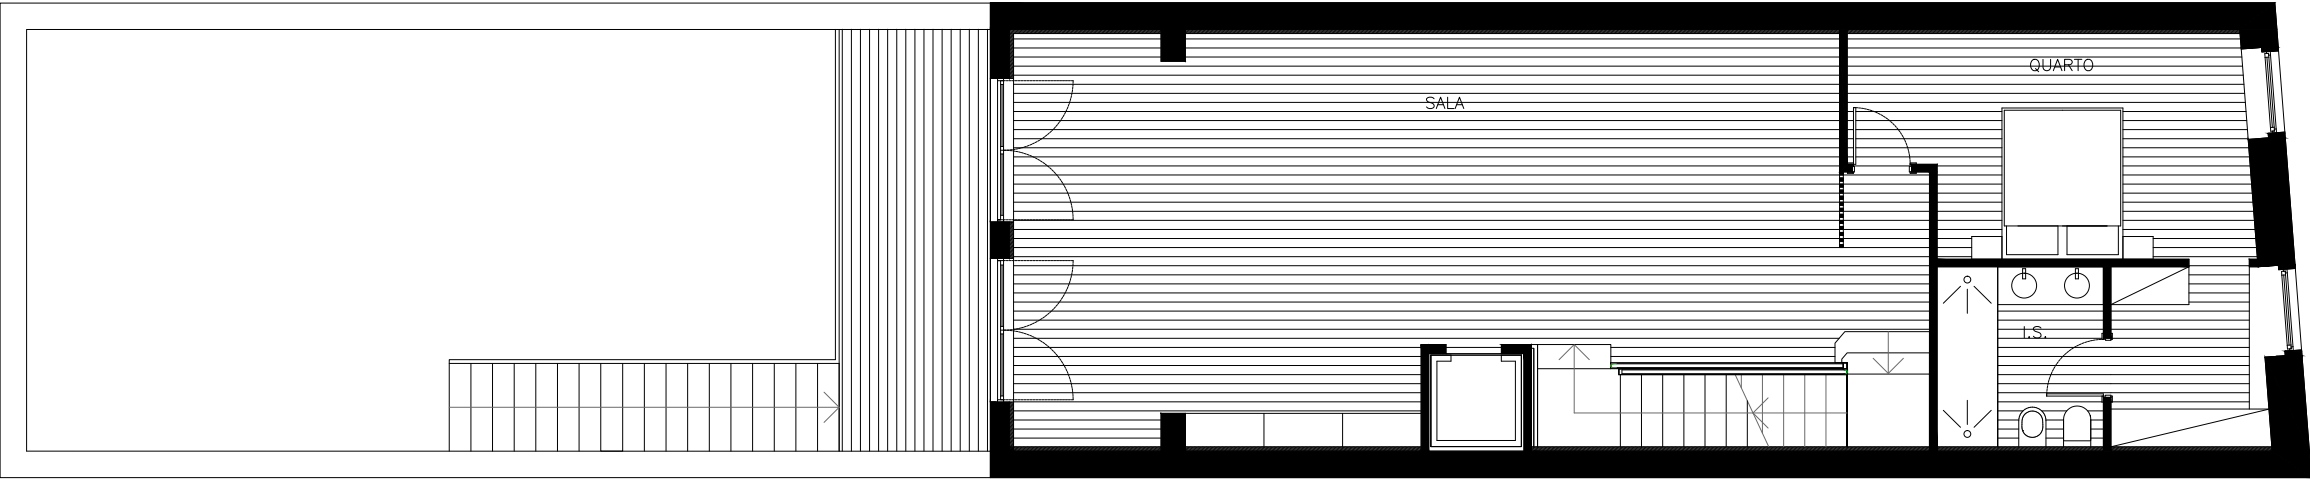

PISO 1

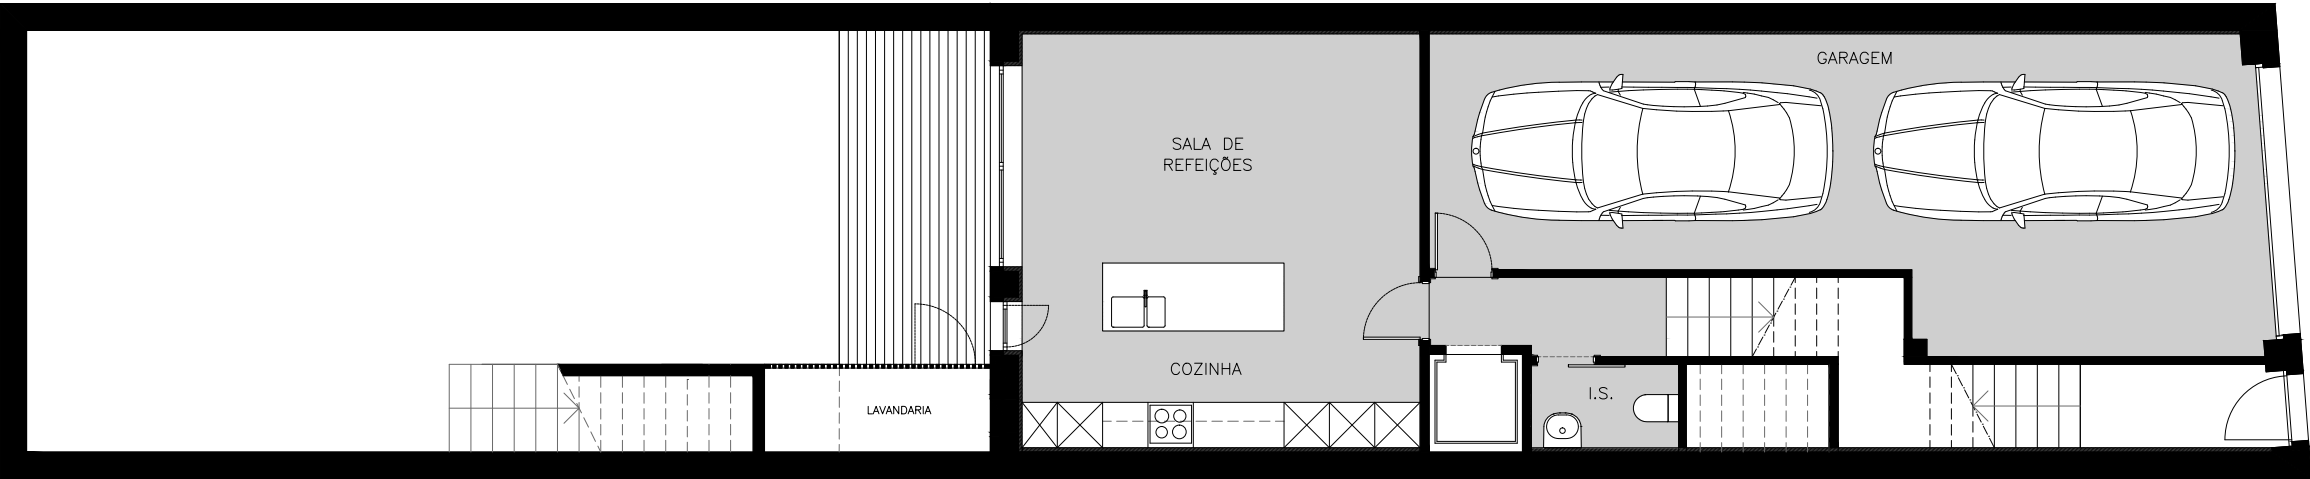

PISO 0

paulo camelo
arquitecto

96 31 32 655
paulocamelo.arq@gmail.com

Reabilitação de Habitação Unifamiliar

local da obra:
Rua de João das Regras 273 - Porto
Arquitectura - Estudo Prévio

PLANTAS POR PISOS

ABRIL 2017

escala 1.100