

legenda



amenidade



azinheta



esgoto doméstico



rede de água



poste e rede aérea de BT

4.2.4-14

texto
texto

ZONA VERDE

4.2.4-16

O Requerente	DATA	Nº DESENHO
Mr. Jørgen Fleischer	Agosto 85	01
Fernando Galhano arquitecto		
Oliveira Gonçalves engº civil		
ATELIER - Complexo Alameda das Lajes 2/4 - Bairro Maria - 8100 Loulé - ALGARVE		

VILAMOURA - LOTE 4.2.4-15

Alíneas

Escala 1:50

Data AGOSTO 1985

PLANTA DA CAVE

Conteúdo

M. JÜRGEN FLEISCHER
L. Z. L. 15 VILAMOURA

Estudo


W. J. J. J.

mc 8

1 GARAGEM
2 ARMÓZIOS


LEGENDA:

paredes em betão devidamente
impermeabilizadas pelo exterior
bandeja de trabalho

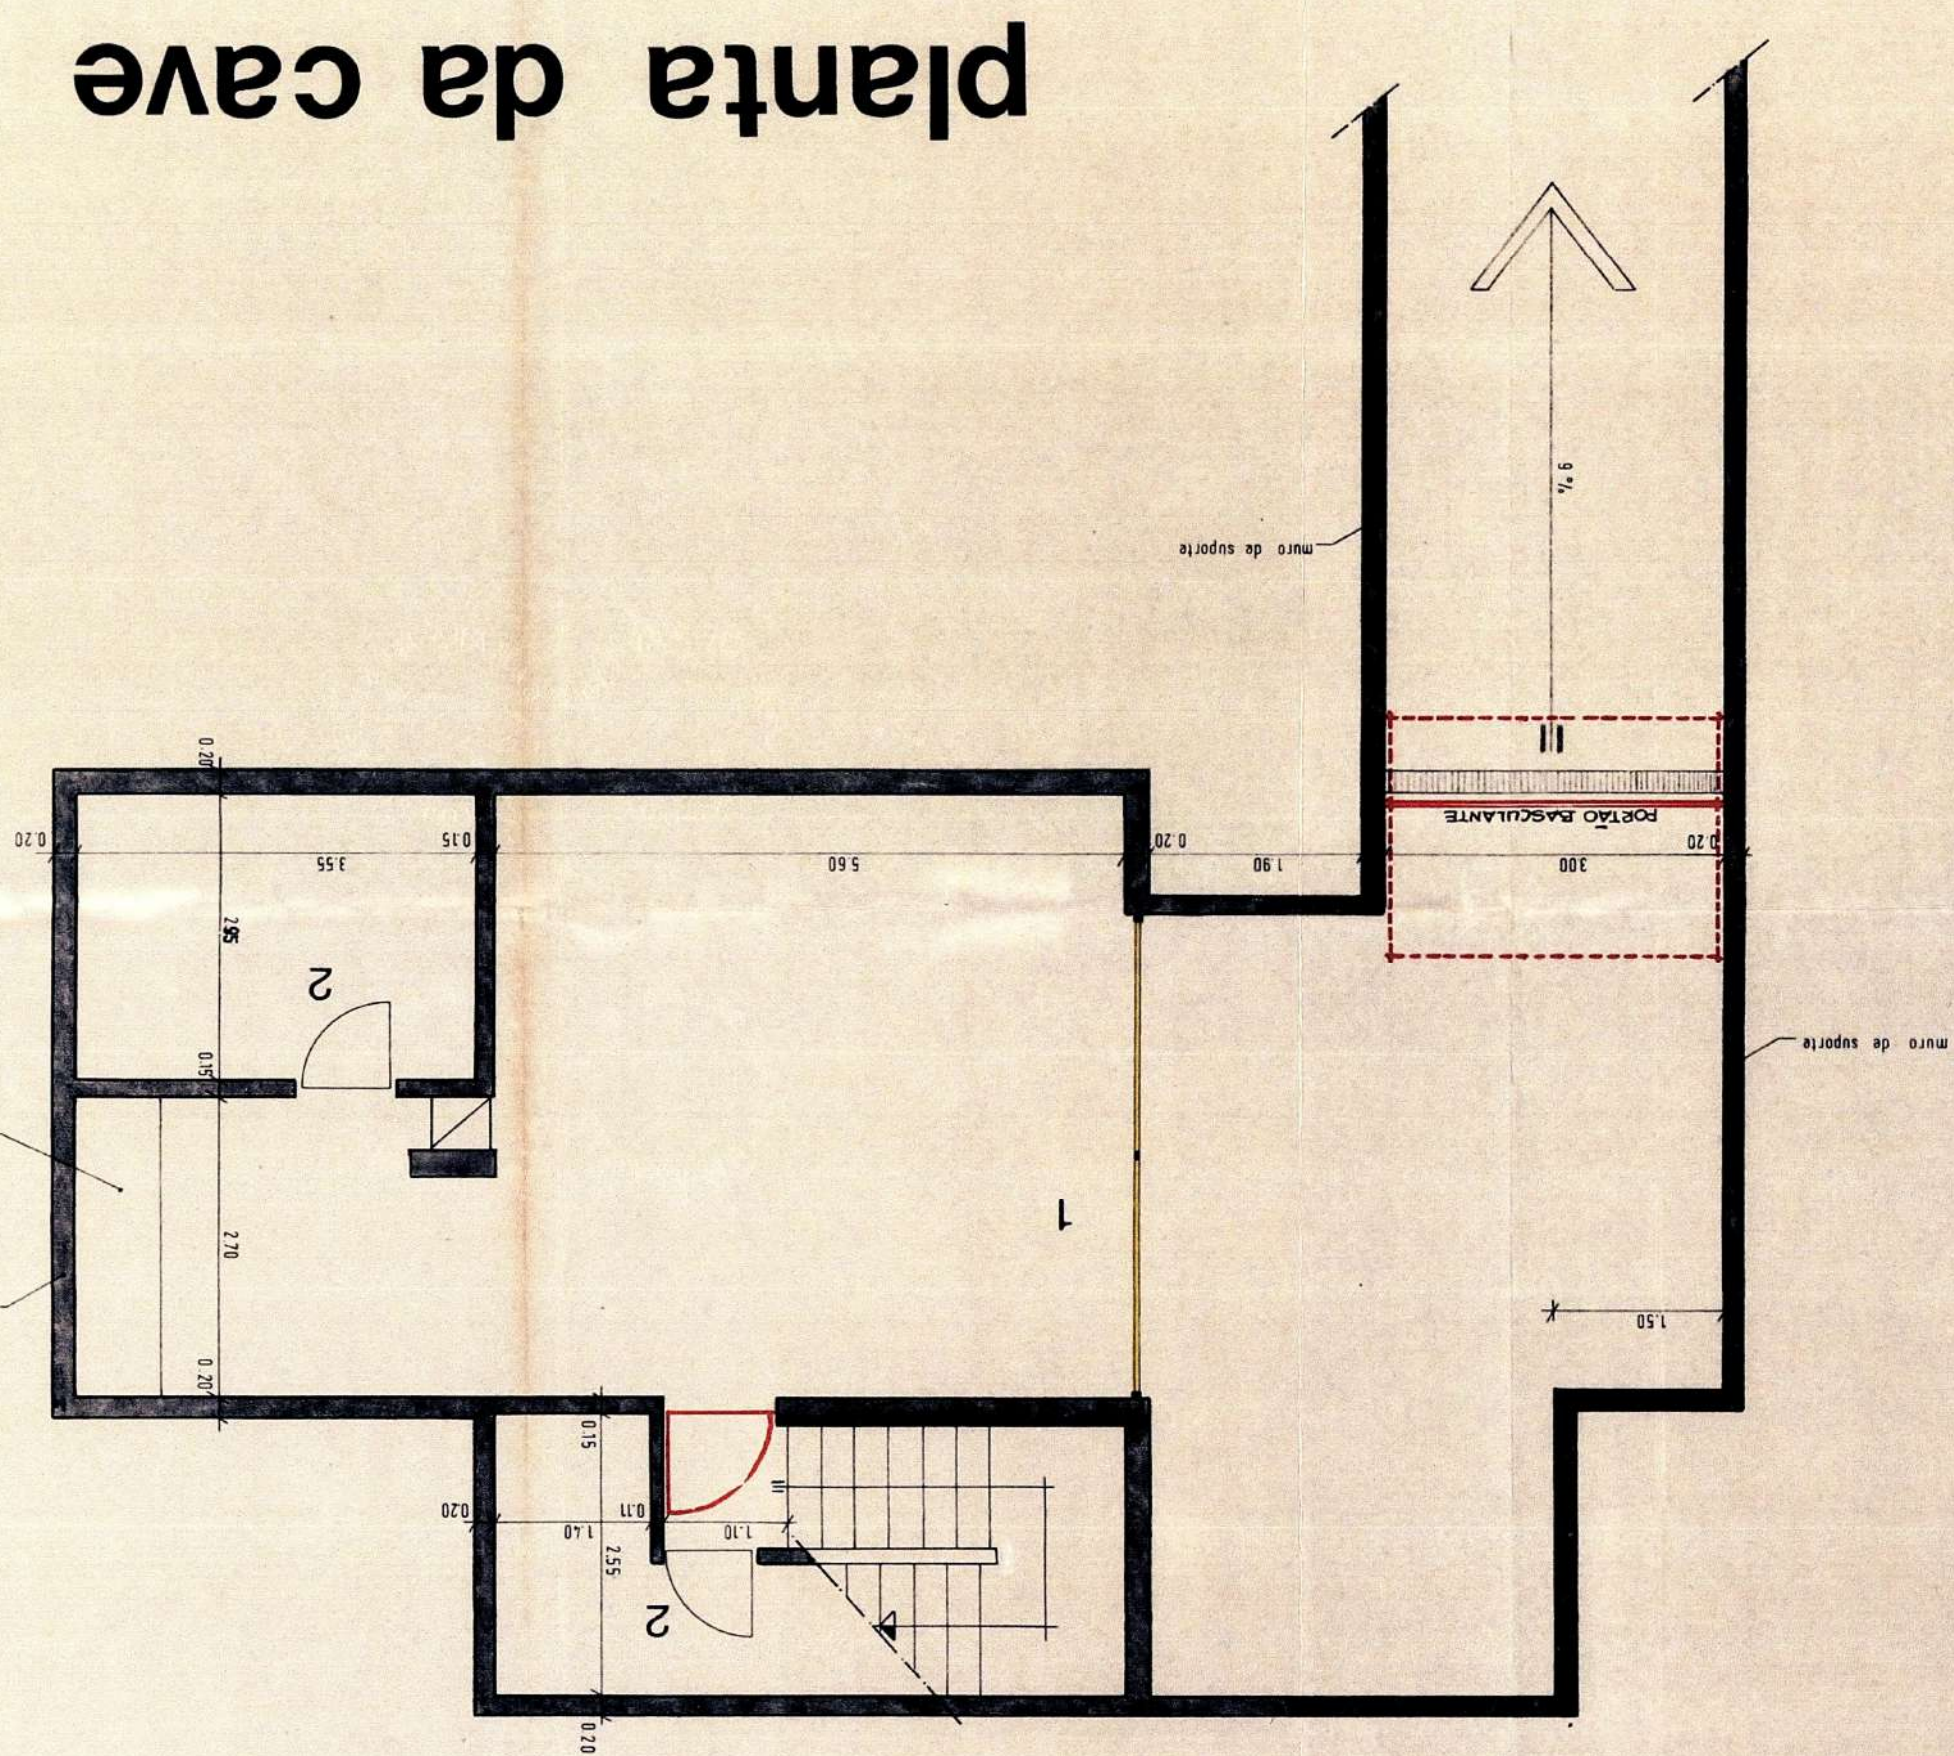

Notas e Observações

planta do r/ch

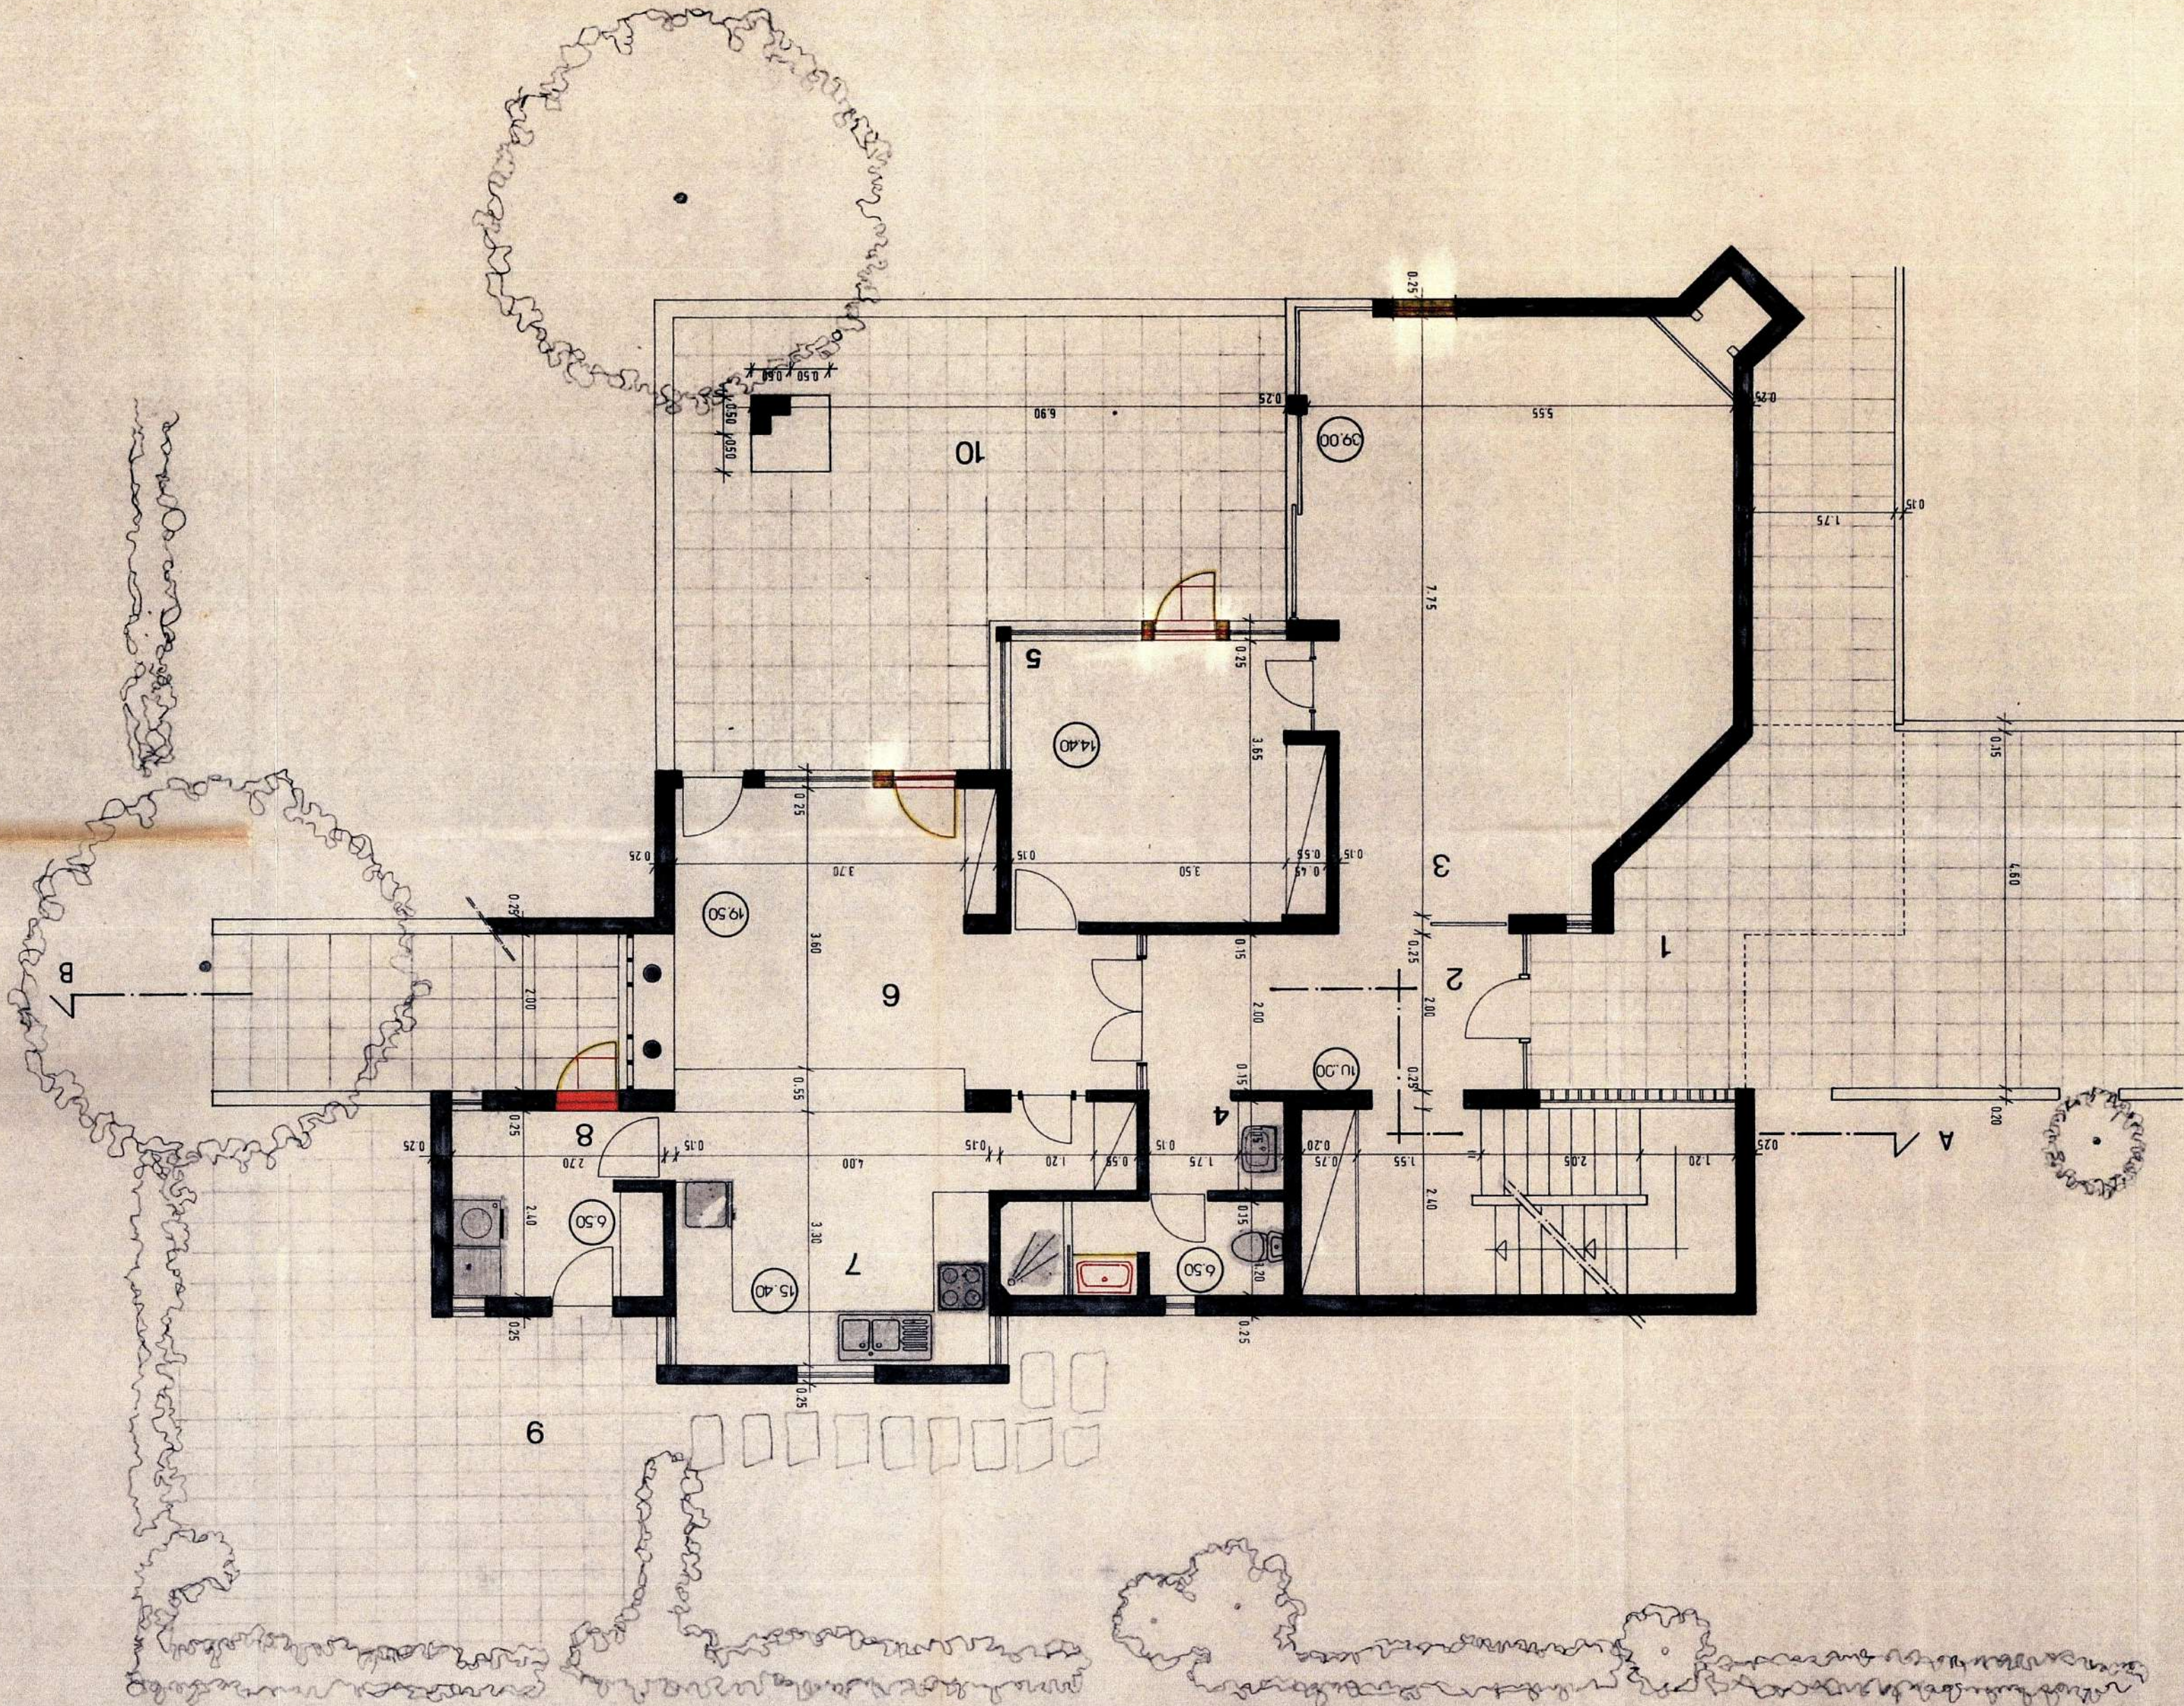

LEGENDA:

- 1 PATIO DE ENTRADA
- 2 HALL
- 3 SALA DE ESTAR
- 4 L.S.
- 5 ESCRITÓRIO
- 6 S. REFEIÇÕES
- 7 COZINHA
- 8 LAVANDARIA
- 9 PATIO DE SERVIÇO
- 10 ALPENDRE


Handwritten signature

Mr. JÜRGEN FLEISCHER
L.2.1.15 VILAMOURA

PLANTA DO R/CH

Escala 1:50
Data AGOSTO 1985

planta do 1º and.

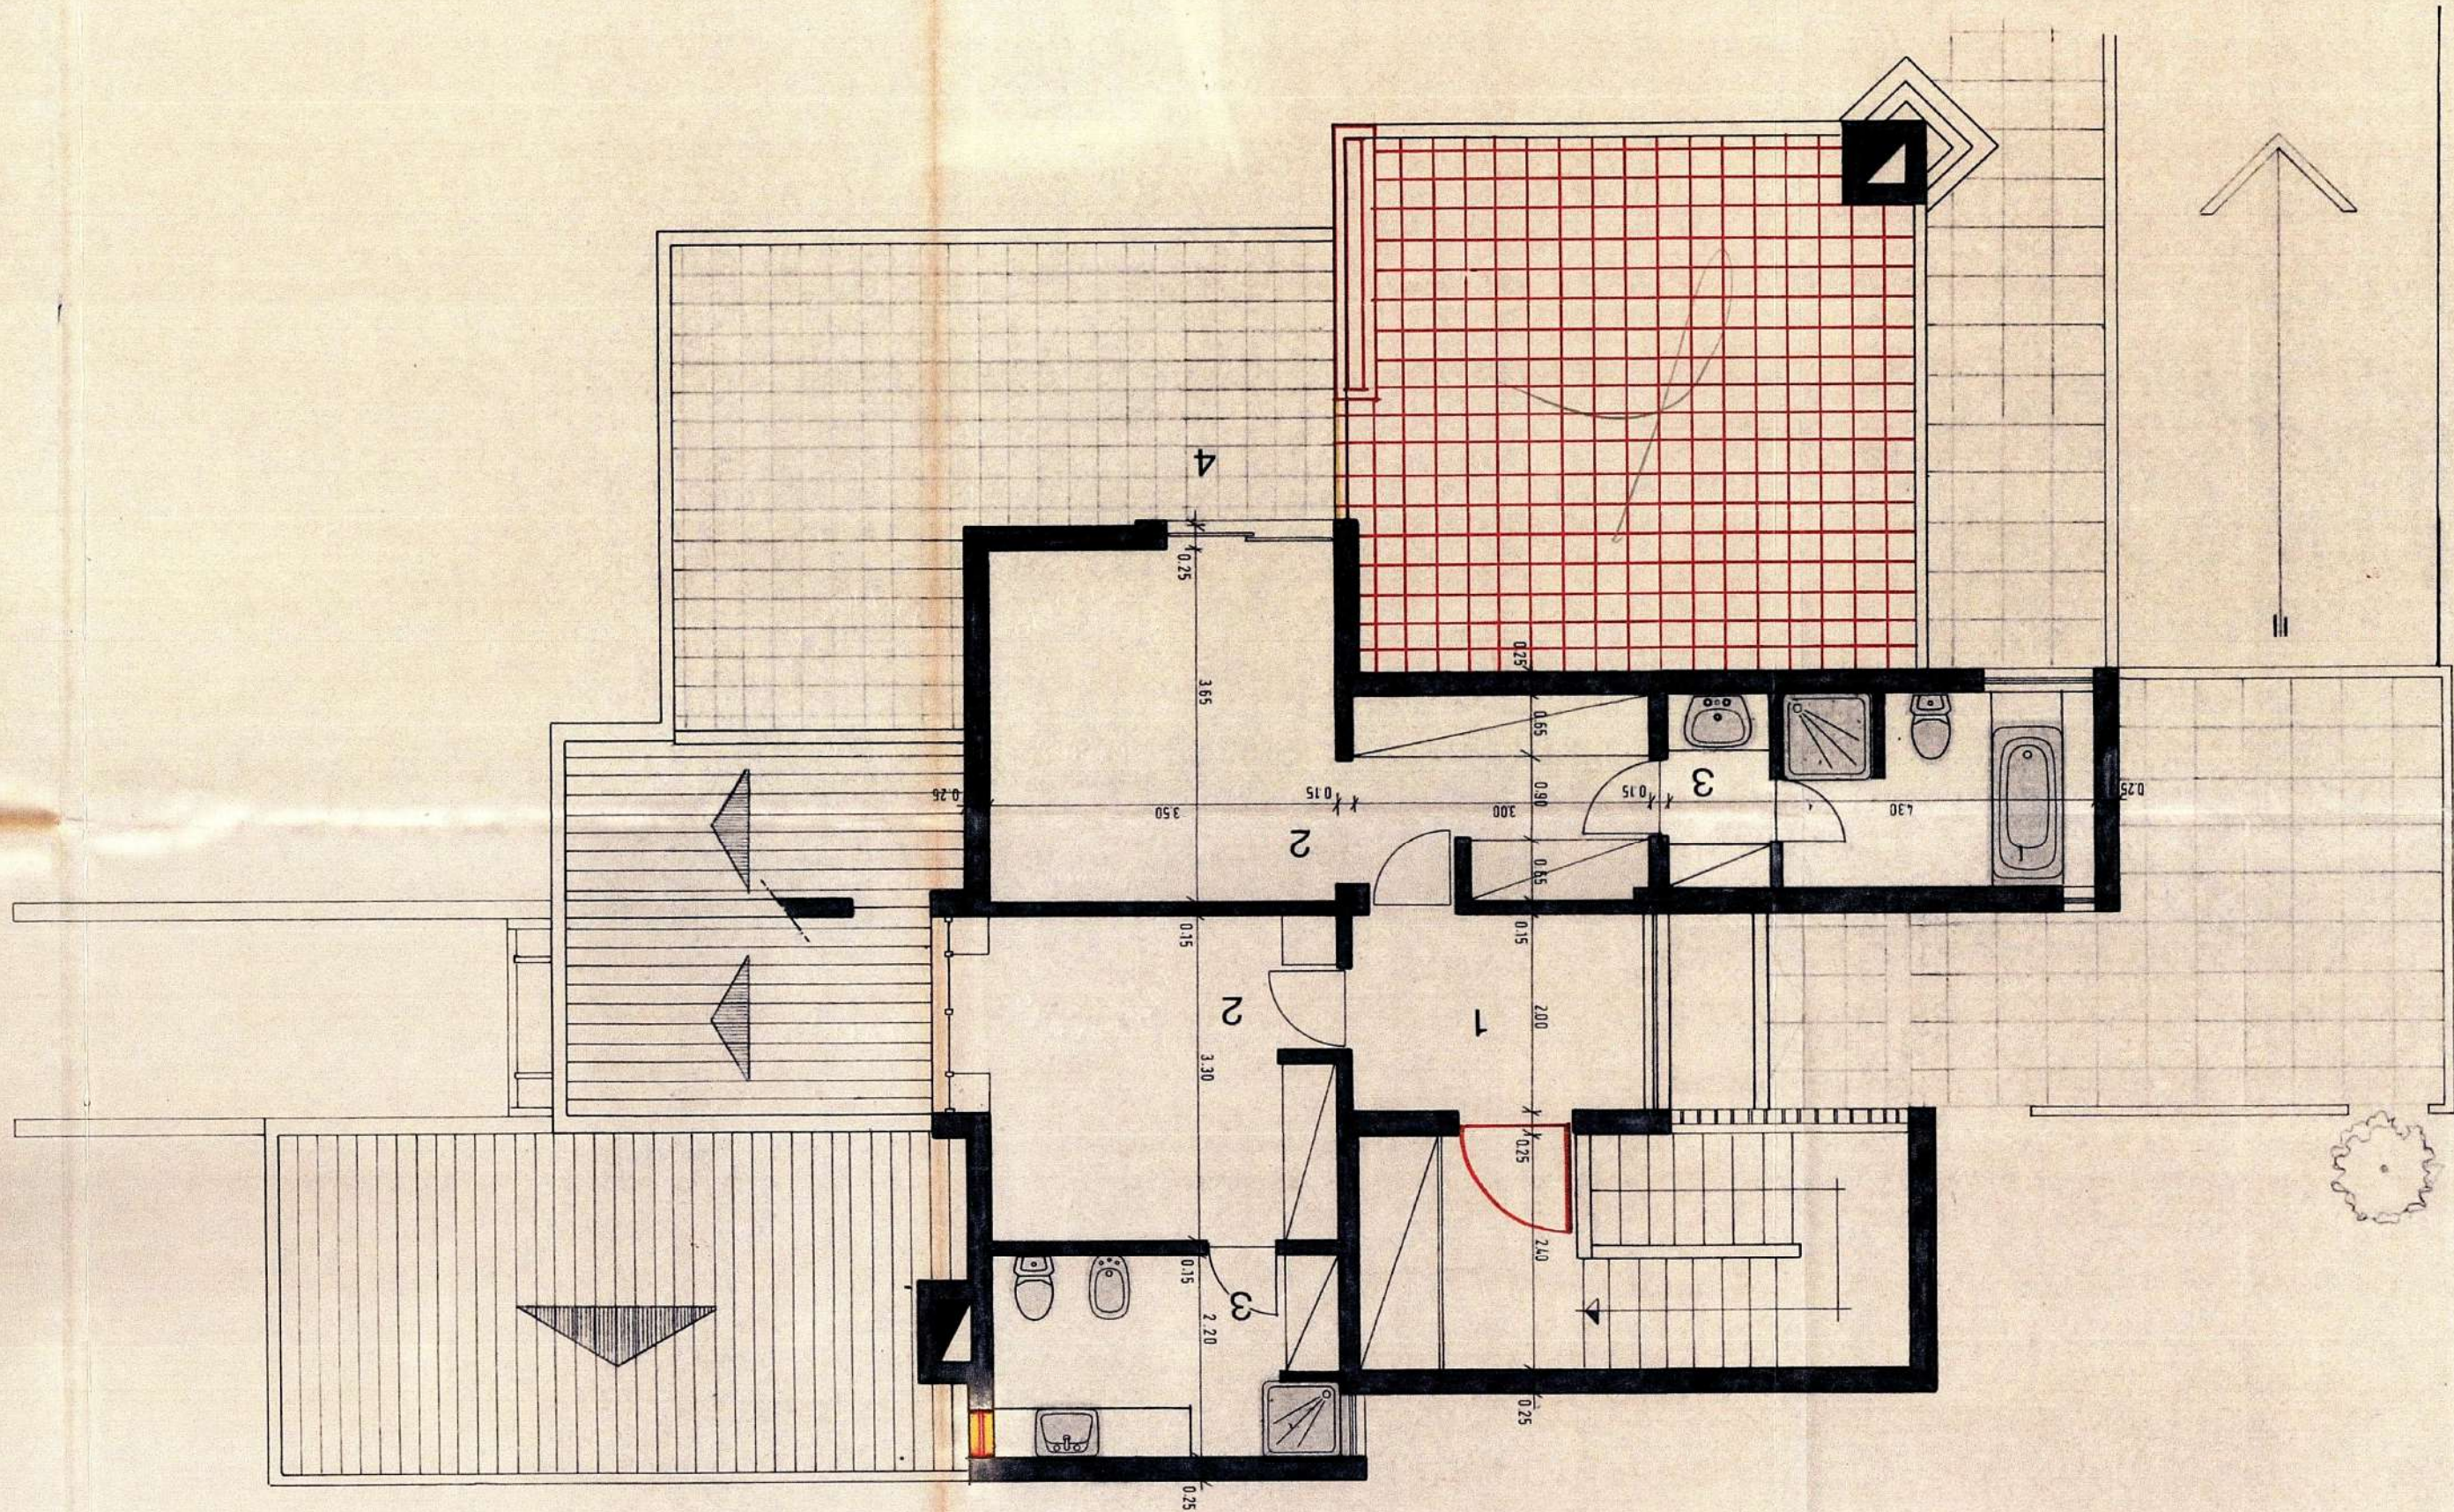

- LEGENDA:
- 1 - HALL
 - 2 - QUARTOS
 - 3 - I.S.
 - 4 - TERRAÇO

MAC 10

Handwritten signature

Mr. JÜRGEN FLEISCHER
1.2.1/15 VILAMOURA

PLANTA DO 1º ANDAR

Escala 1:50
Data AGOSTO 1985

DESENHO

4

Guernsey

21

CÂMARA MUNICIPAL DE LOULÉ
AUTENTICAÇÃO

CERTIFICO que a presente fotocópia composta de _____
folhas é autêntica e foi extraída de Processo do
Processo de Cotas n. 1102/8.

Divisão Jurídica e de Contencioso da Câmara Municipal de
Loulé, aos 02 dias do mês Julho de 2015
pelo CHEFE DE DIVISÃO,

Francis Davidson

MARIA KIOU

Notas e Observações:

Fernando Galhano arquitecto
Oliveira Gonçalves eng. civil

alc. principal

