


CORPO C - apartamento T4- RÉS do CHÃO - F

LEGENDA - áreas uteis interiores

1. entrada exterior do apartamento
2. hall e distribuição
3. cozinha
4. sala comum
5. casa de banho geral
6. casa de banho priv.
7. quarto
8. varanda
9. estendal protegido

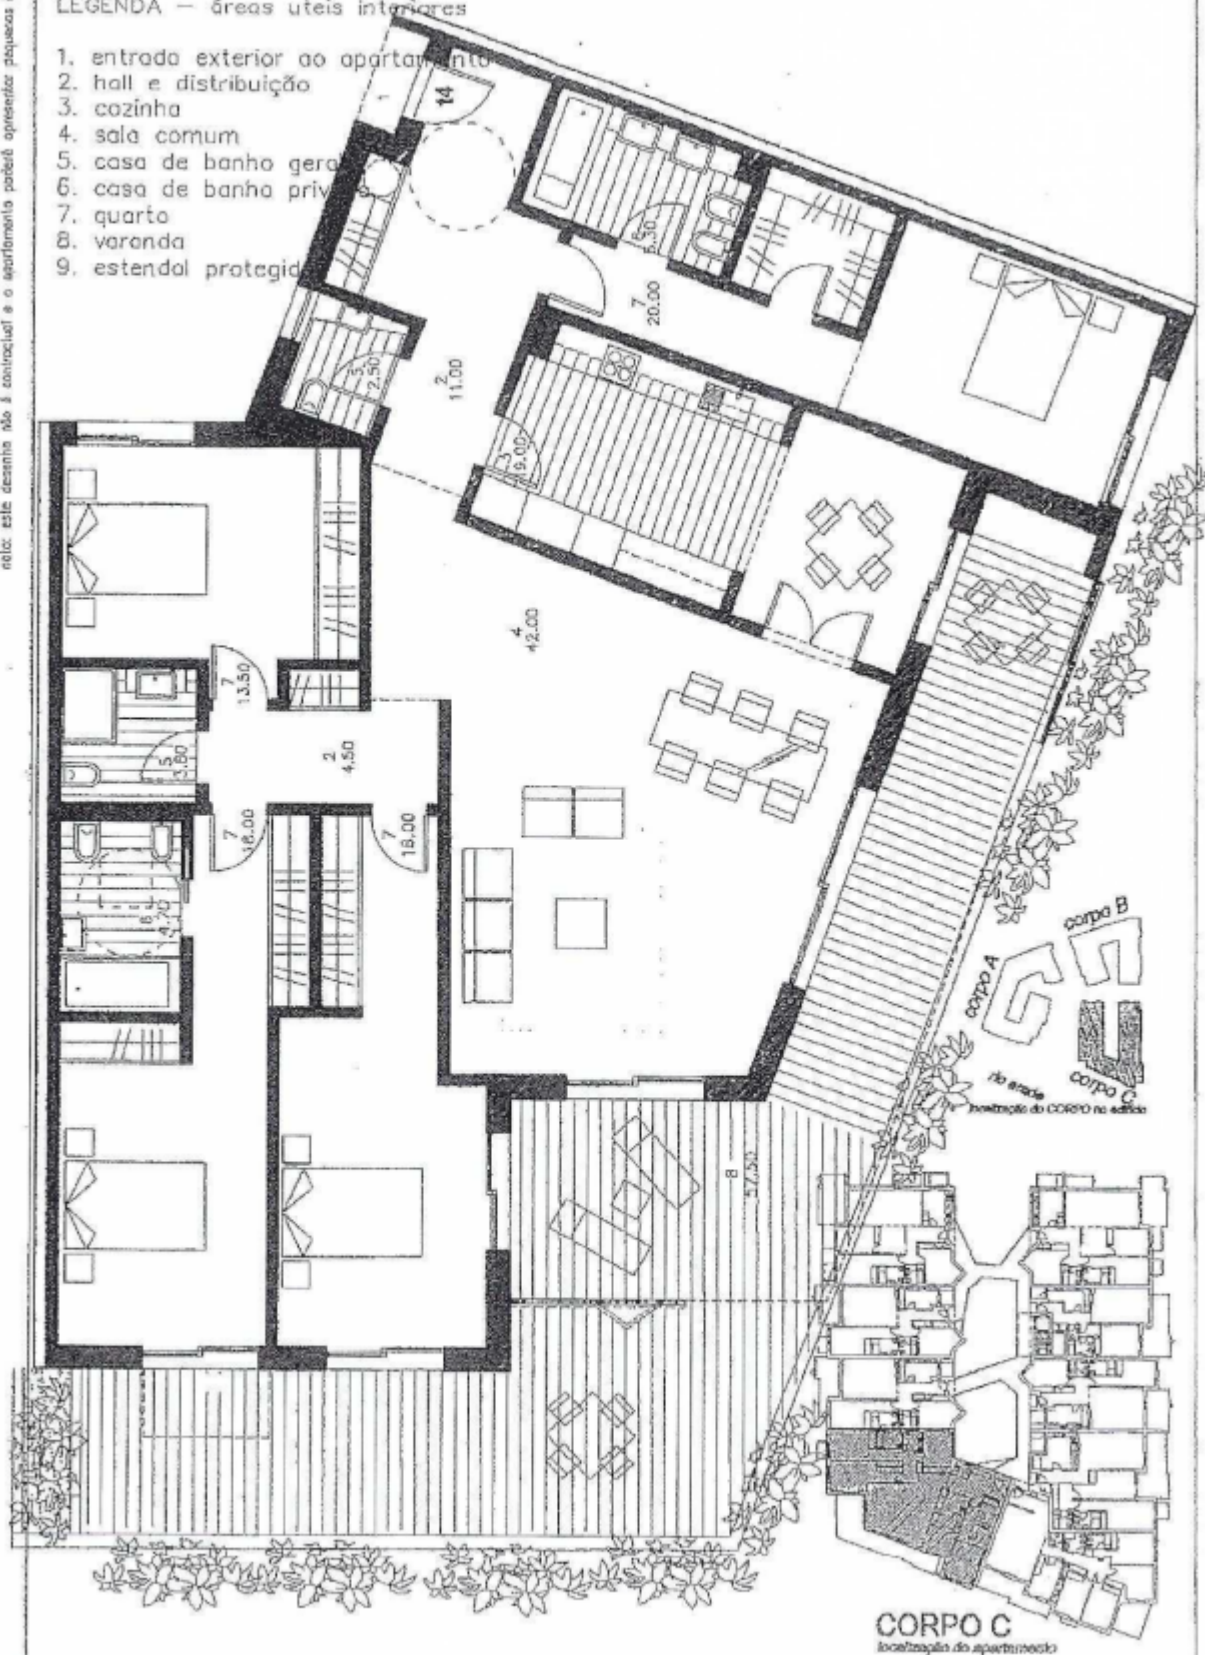

ÁREA PRIVADA = 195.20 m²(encerrada) + 57.50 m² (terraços)=252.70m²