



MUNICÍPIO  
 A presente cópia  
 edifício com

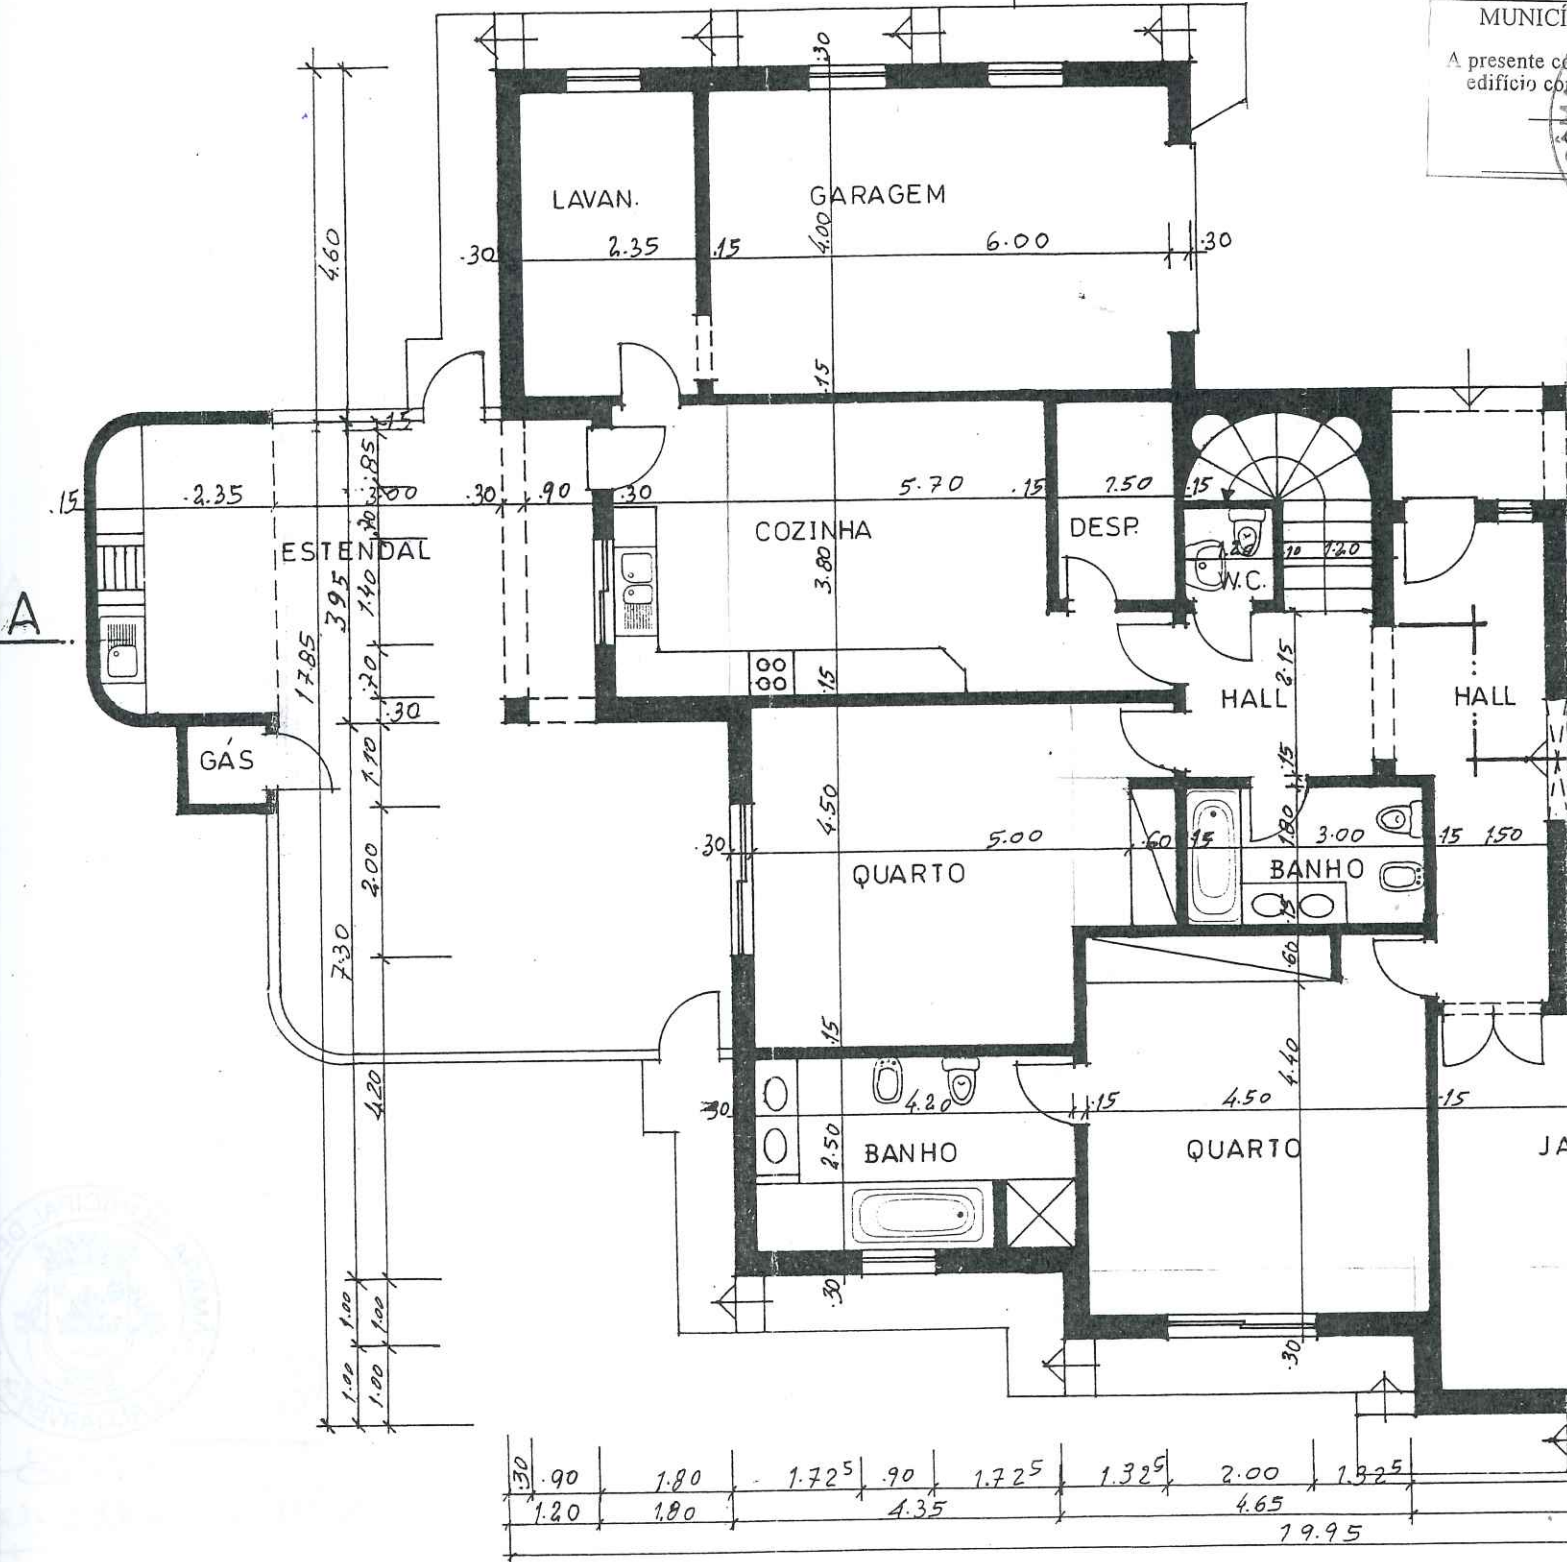

# RÉS DO CHÃO




W

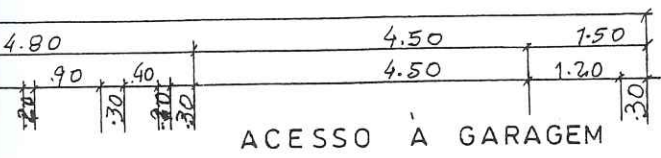

ACESSO A GARAGEM


CÂMARA MUNICIPAL DE LAGOA  
 ALGARVE  
 Aprovado em Reunião de =3. SET. 1997

MUNICÍPIO DE LAGOA (ALGARVE)  
 Secretaria Obras  
 A presente cópia corresponde ao projecto final do edifício com a Licença de N.º 1 de 98  
 Coordenador Técnico

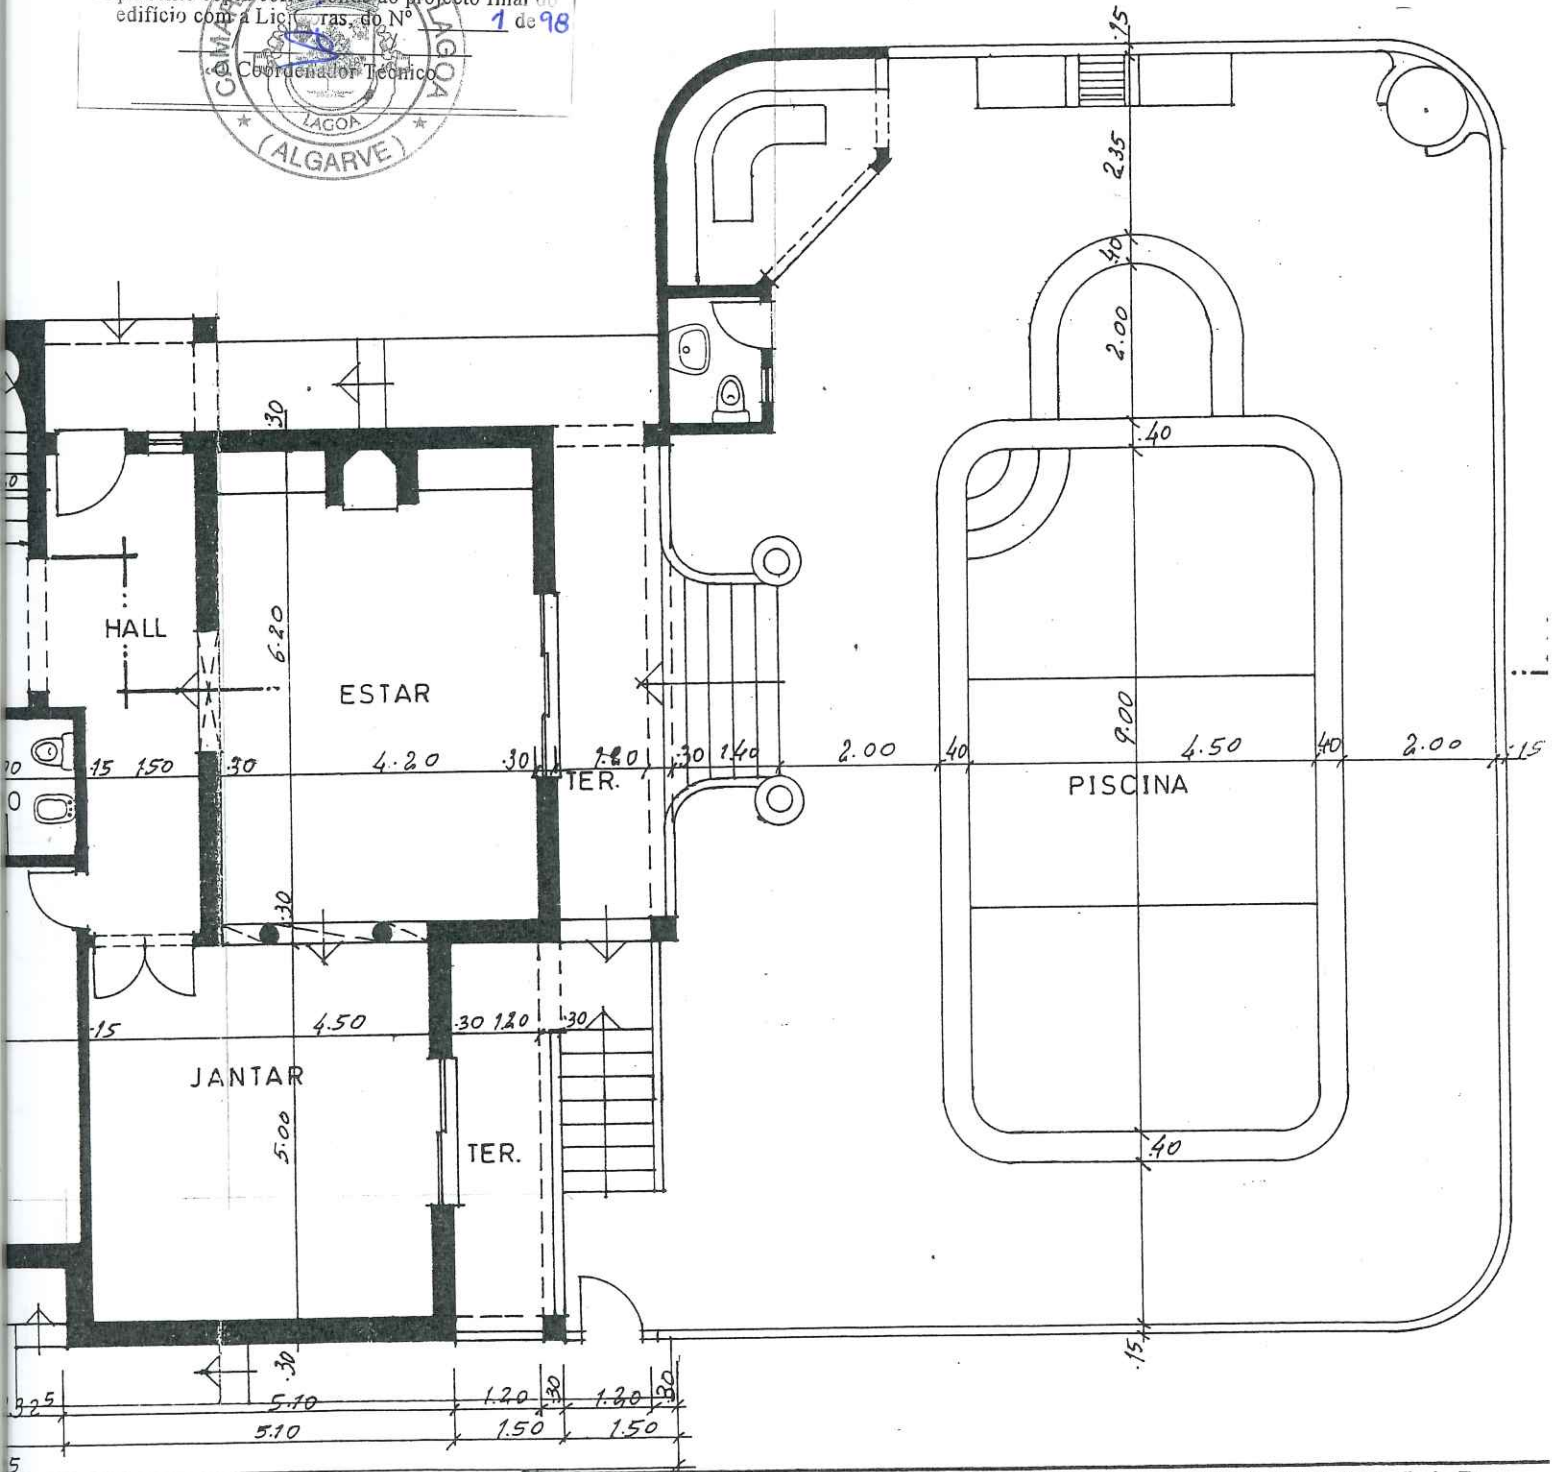

ÃO

PROJECTO DE MORADIA UNIFAMILIAR	
PROPRIETÁRIO	JOAQUIM ANTÓNIO MARCELO JACOB
LOCAL	URB. QUINTA DOS SALICOS LOTE N.º33
PEÇAS	PLANTA
O TÉCNICO	<i>Jacob</i> ESC. 1:100

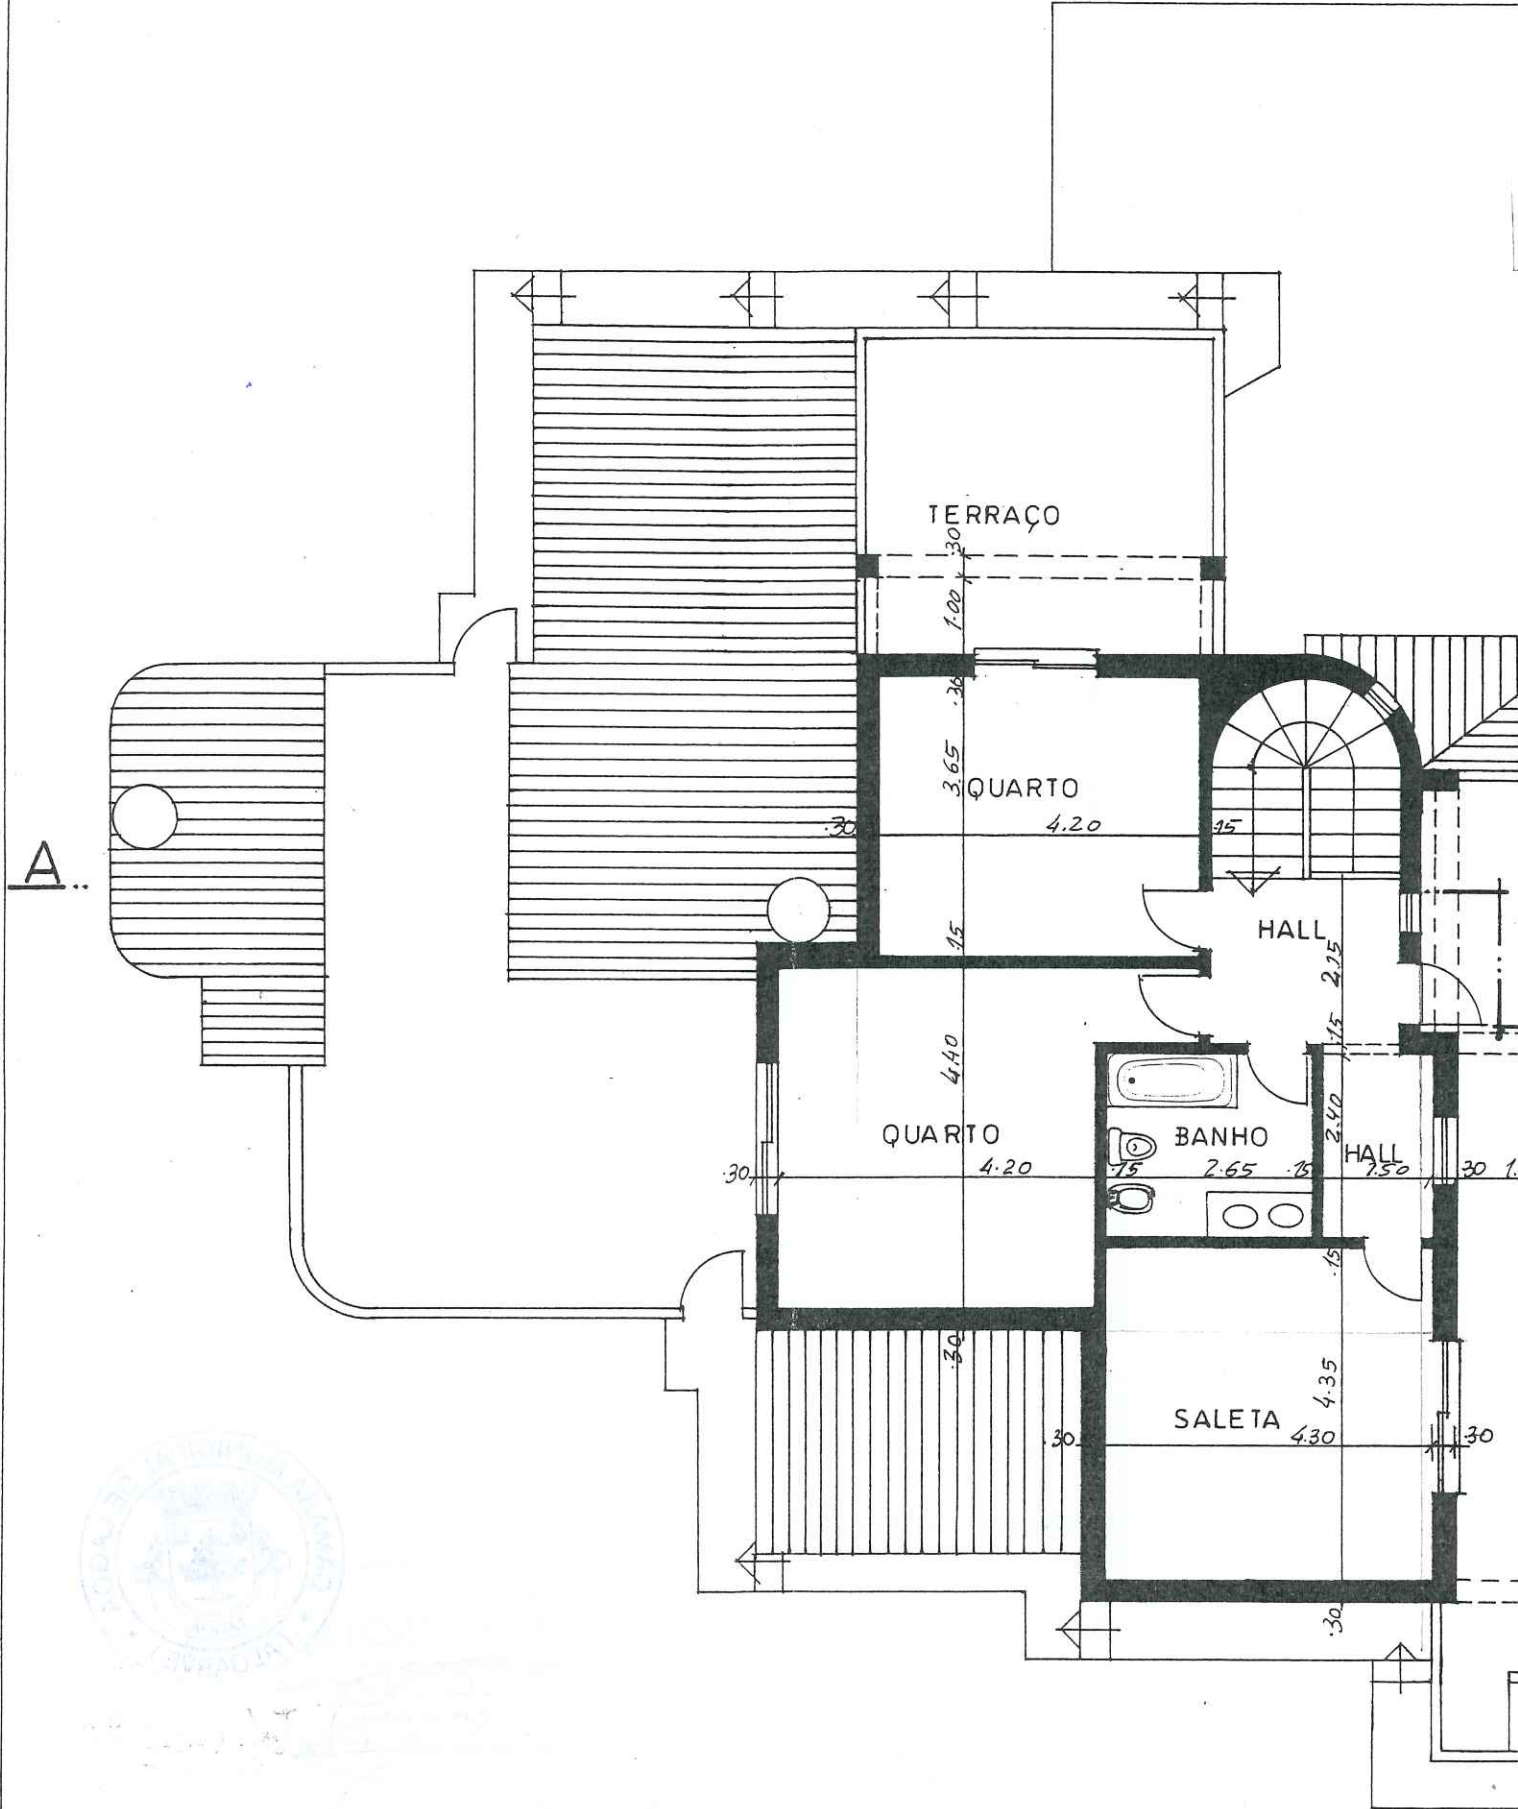

1º ANDAR






H

MUNICÍPIO DE LAGOA (ALGARVE)  
 Secretaria de Obras  
 A presente cópia corresponde ao projecto final do  
 edifício com a Licença de Construção N.º 1 de 98  
 Coordenador Técnico



**CÂMARA MUNICIPAL DE LAGOA**  
**ALGARVE**  
 Aprovado em Reunião de 3. SET. 1997

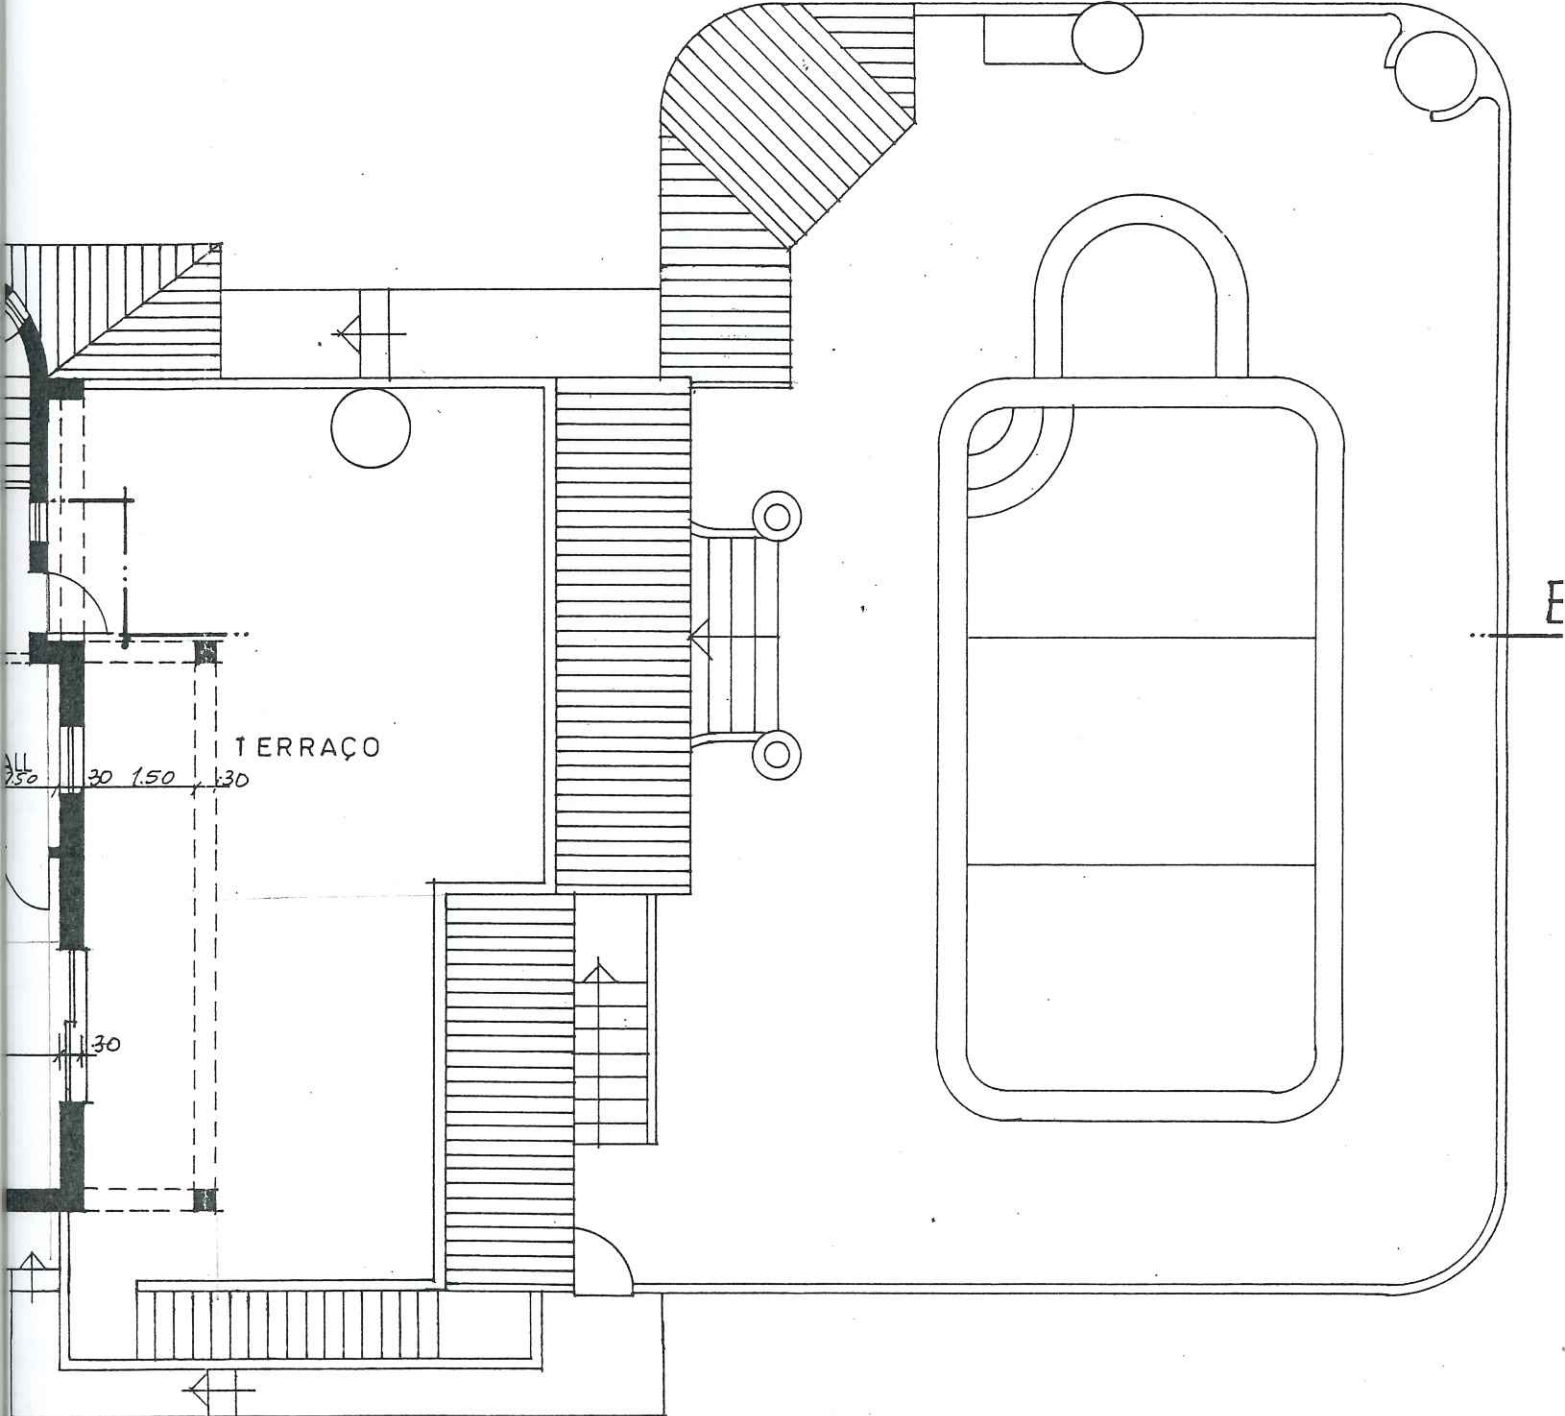

<b>PROJECTO DE MORADIA UNIFAMILIAR</b>	
PROPRIETÁRIO	JOAQUIM ANTÓNIO MARCELO JACOB
LOCAL	URB. QUINTA DOS SALICOS LOTE N.º 33
PECAS	PLANTAS
O TÉCNICO	<i>Jacob</i> ESC. 1:100