




PLANTA do PISO TÉRREO (Rua Miguel Bombarda)

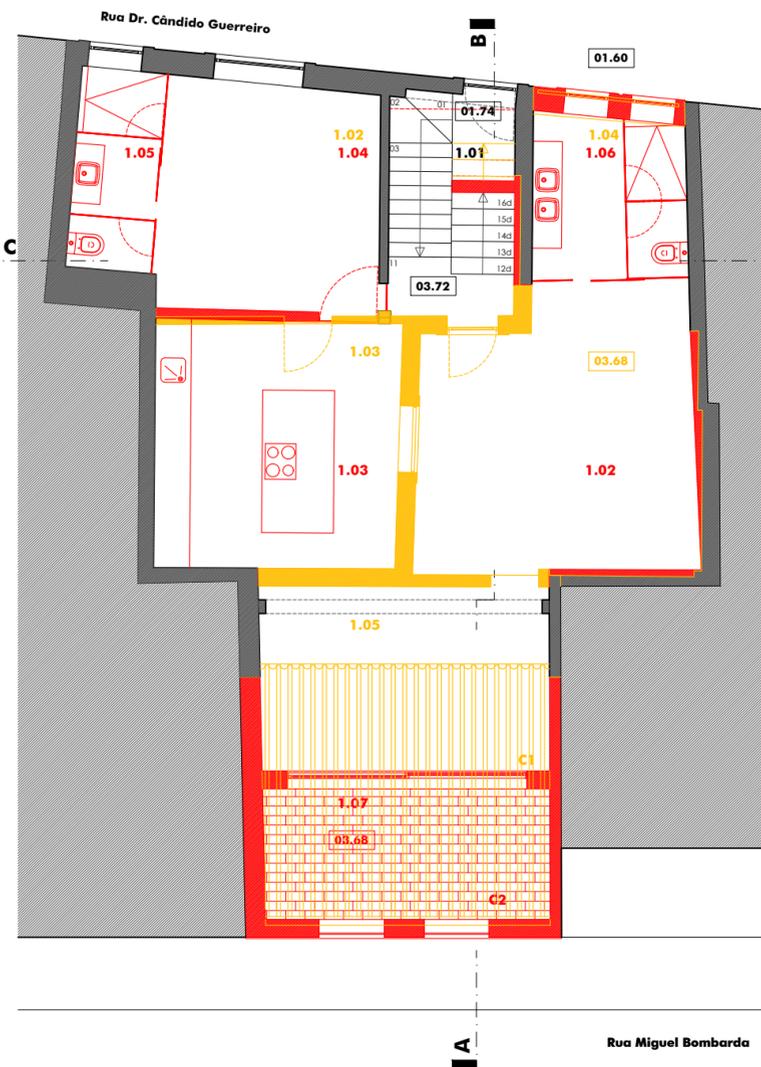

PLANTA do PISO TÉRREO (Rua Dr. Cândido Guerreiro)

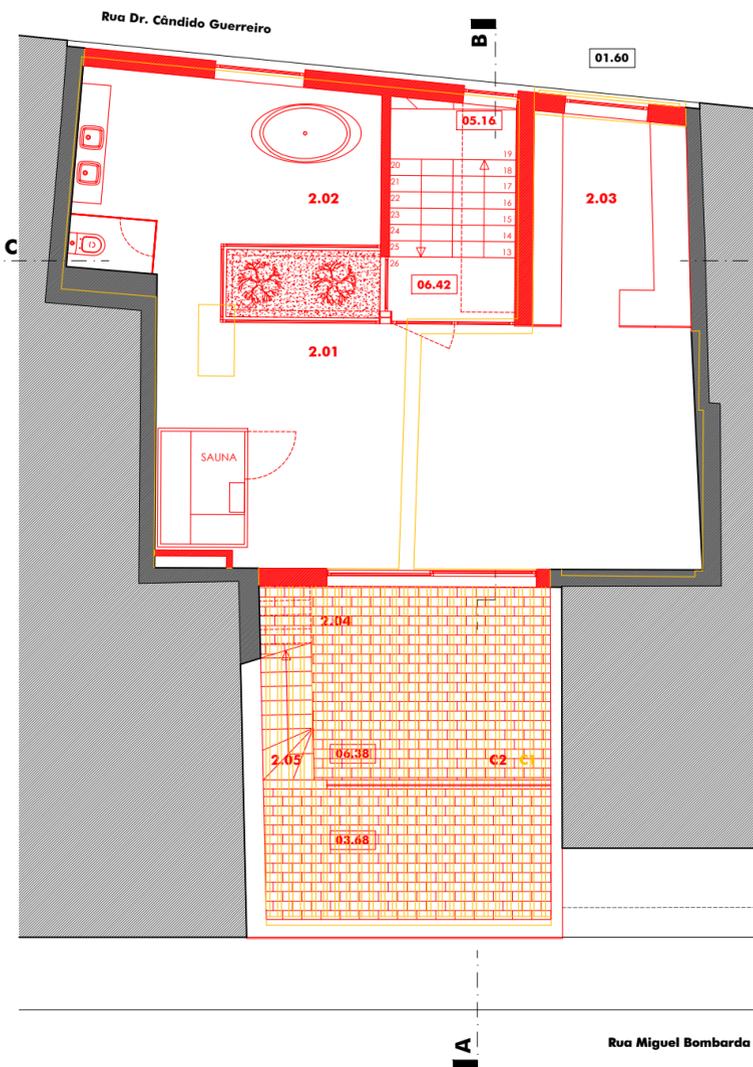

PLANTA do PISO 1 (Rua Dr. Cândido Guerreiro)

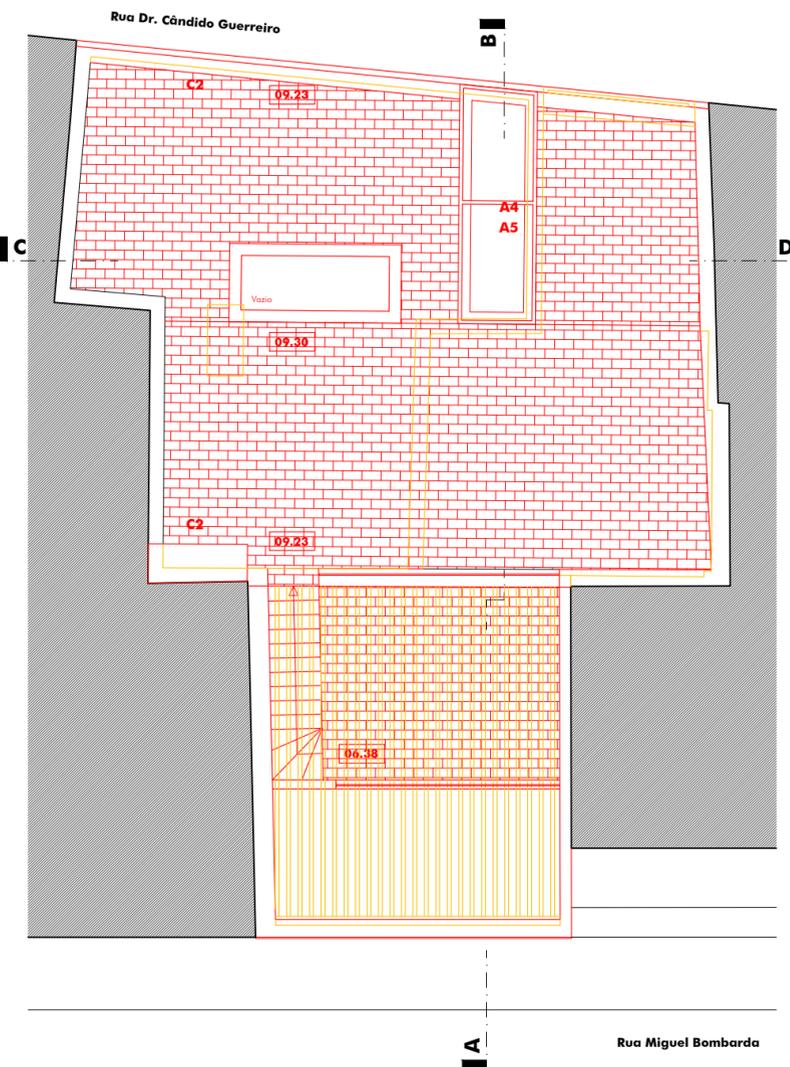

PLANTA do PISO de COBERTURAS

LEGENDA

0.01	LOJA	68.80 m ²
0.02	ANTE-CAMARA	4.00 m ²
0.03	INS. SANITÁRIA	2.20 m ²
0.04	ARRUMOSÁRIA	2.90 m ²
0.05	ZONA DE SERVIÇO (copa)	18.50 m ²
0.06	ARRUMOS	1.70 m ²
0.07	ESCRITÓRIO/REUNIÕES	13.90 m ²

1.01	ACESSO (entrada)	1.60 m ²
1.02	SALA	25.90 m ²
1.03	COZINHA	12.20 m ²
1.04	QUARTO	24.00 m ²
1.05	INS. SANITÁRIA	4.90 m ²
1.06	INS. SANITÁRIA	7.00 m ²
1.07	TERRAÇO	10.50 m ²

2.01	QUARTO	37.70 m ²
2.02	INS. SANITÁRIA	15.40 m ²
2.03	CLOSET - ROUPEIRO	9.10 m ²
2.04	TERRAÇO	15.70 m ²
2.05	ESCALADA	

LEGENDA DE REVESTIMENTOS

A1	Reboco pintado a tinta plástica - cor BRANCO
A2	Reboco pintado a tinta plástica - cor AZUL
A3	Cantaria em Pedra Calcárea
A4	Vãos em perfis de Alumínio lacado - cor CINZA
A5	Vidro Incolor
A6	Serralharia pintada - cor CINZA
C1	Cobertura em Telha tipo "Canudo"
C2	Cobertura plana em tijoleira de barro tradicional

00.00 Cotas altimétricas
00.00 = 163.27

pictureland
arquitectura

R. Actor Nascimento Fernandes
nº 26, 3º 8000 - 201 FAIRC
T. 967705990 F. 298001411
pictureland.arq@gmail.com

MESTRE CONSTRUTIVO - CONSTRUÇÕES, UNIPESSOAL, LDA

referência: 09 / 17
fase: LICENCIAMENTO - Obras de Alteração e Conservação a levar a efeito em Prédio Existente número: 1.01


peças: Rua Miguel Bombarda, 62 e 64 e Rua Dr. Cândido Guerreiro, 43
HABITAÇÃO UNIFAMILIAR
ALTERAÇÕES - PLANTAS escalas: 1/100

substituído por:


Héncicos: Arq. Rogério Paulo Simão de Matos Indício, OA nº 5506



data: NOVEMBRO / 2018

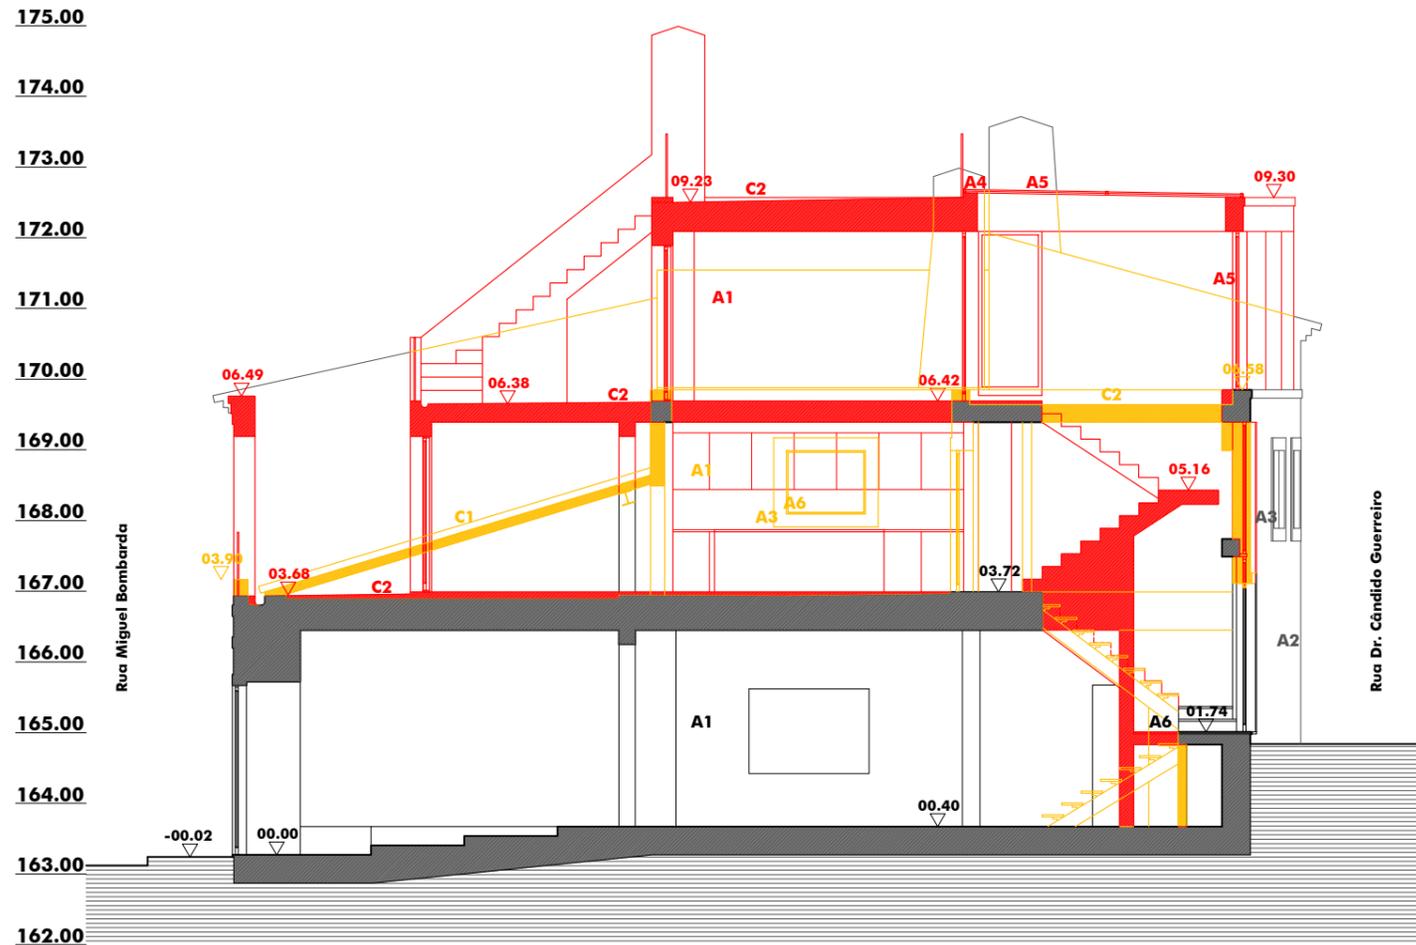

CORTE A - B

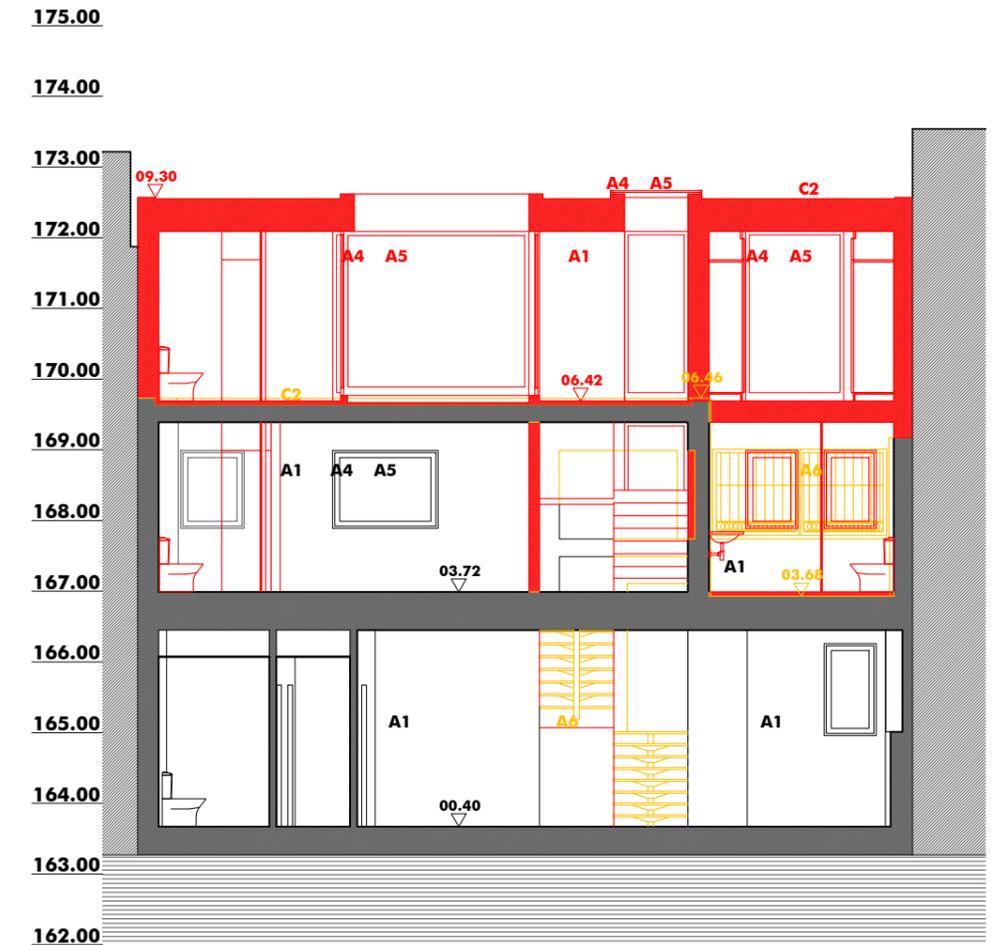

CORTE C - D

- LEGENDA DE REVESTIMENTOS**
- A1 Reboco pintado a tinta plástica - cor BRANCO
 - A2 Reboco pintado a tinta plástica - cor AZUL
 - A3 Cantaria em Pedra Calcárea
 - A4 Vãos em perfis de Alumínio lacado - cor CINZA
 - A5 Vidro Incolor
 - A6 Serralharia pintada - cor CINZA
 - C1 Cobertura em Telha tipo "Canudo"
 - C2 Cobertura plana em tijoleira de barro tradicional

picturesland
arquitectura

R. Actor Nascimento Fernandes
nº 24, 3º - 8000 - 201 FARO
T. 967705990 F. 289001411
picturesland.arch@gmail.com

MESTRE CONSTRUTIVO - CONSTRUÇÕES, UNIPESSOAL, LDA

referência: 09 / 17

fase: LICENCIAMENTO - Obras de Alteração e Conservação a levar a efeito em Prédio Existente

número: 1.02


peças: Rua Miguel Bombarda, 62 e 64 e Rua Dr. Cândido Guerreiro, 43
HABITAÇÃO UNIFAMILIAR
ALTERAÇÕES - CORTES

escalas: 1/100


Técnicos: Arq. Rogério Paulo Simão de Matos Inácio, OA nº 5506

substituído por:

datas: NOVEMBRO/ 2018

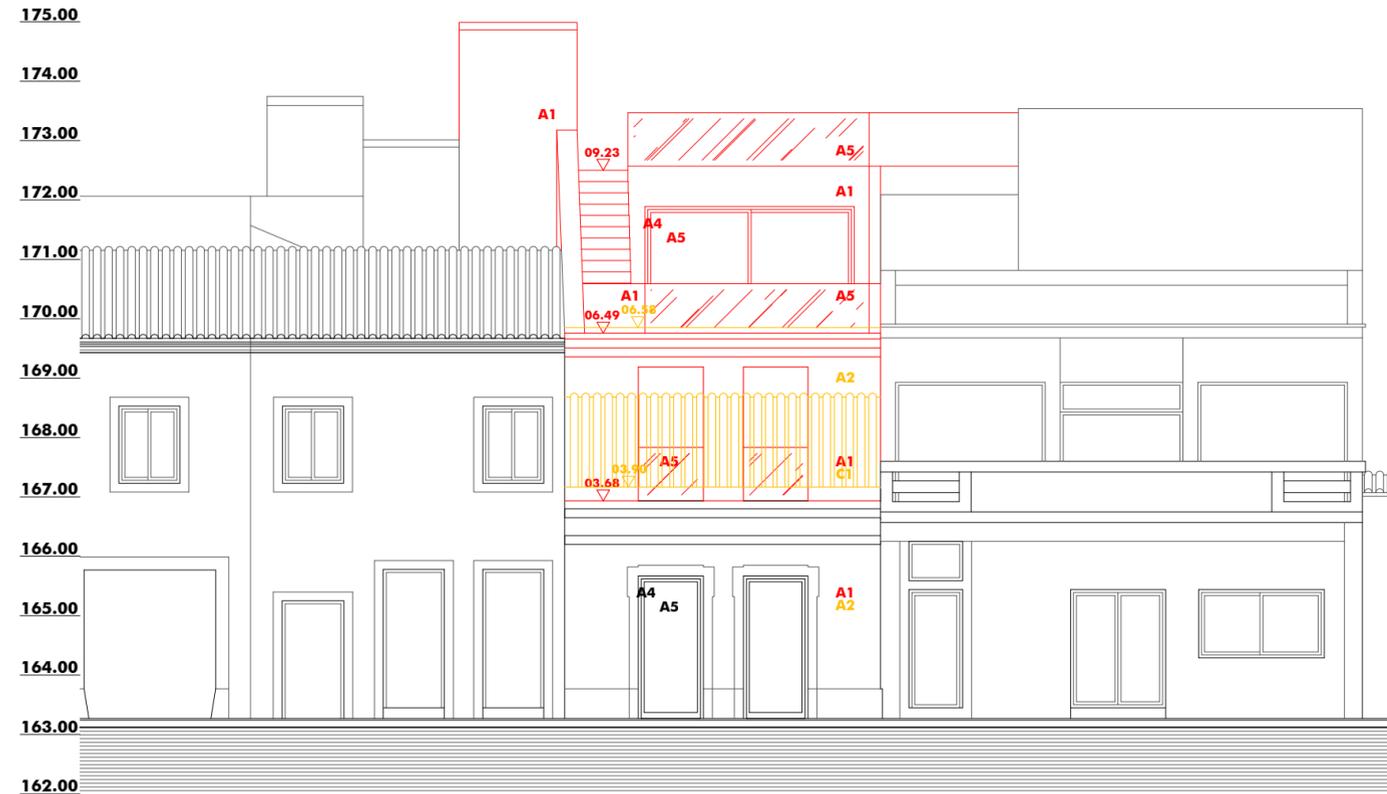

ALÇADO SUL - Rua Miguel Bombarda

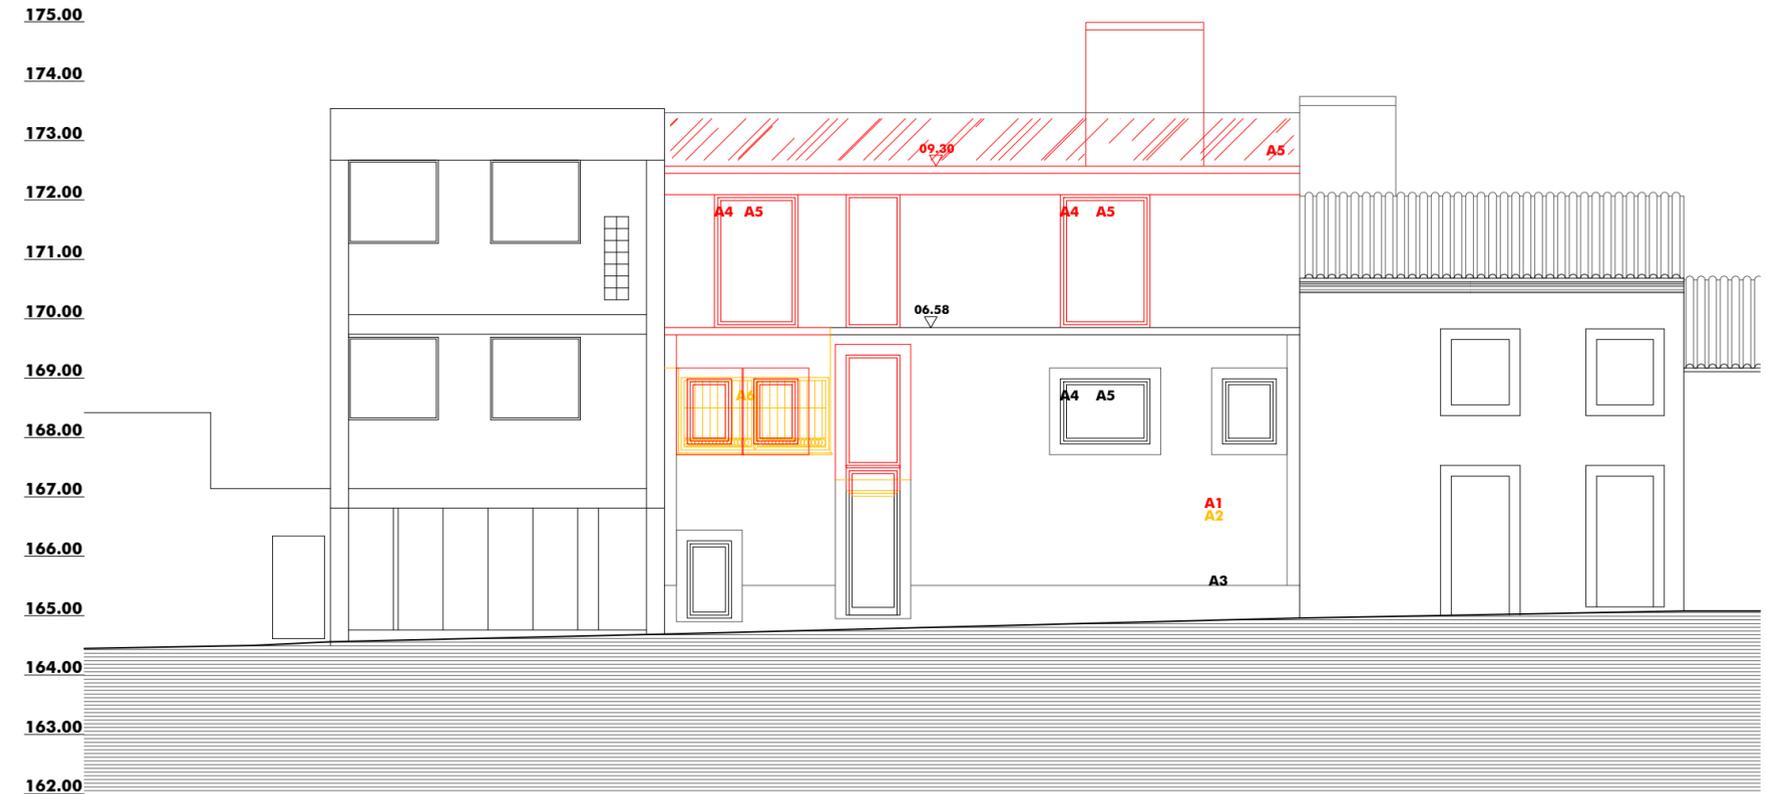

ALÇADO NORTE - Rua Dr. Cândido Guerreiro

LEGENDA DE REVESTIMENTOS

- A1 Reboco pintado a tinta plástica - cor BRANCO
- A2 Reboco pintado a tinta plástica - cor AZUL
- A3 Cantaria em Pedra Calcárea
- A4 Vãos em perfis de Alumínio lacado - cor CINZA
- A5 Vidro Incolor
- A6 Serralharia pintada - cor CINZA
- C1 Cobertura em Telha tipo "Canudo"
- C2 Cobertura plana em tijoleira de barro tradicional

picturesland
arquitectura

R. Actor Nascimento Fernandes
nº 26, 3º - 8500 - 201 FAIRC
T. 967705990 | F. 289001411
picturesland.arq@gmail.com

MESTRE CONSTRUTIVO - CONSTRUÇÕES, UNIPESSOAL, LDA

fase: LICENCIAMENTO - Obras de Alteração e Conservação a levar a efeito em Prédio Existente
peças: Rua Miguel Bombarda, 62 e 64 e Rua Dr. Cândido Guerreiro, 43 HABITAÇÃO UNIFAMILIAR ALTERAÇÕES - ALÇADOS

Héncicos: Arq. Rogério Paulo Simão de Matos Inácio, OA nº 5506

referência: 09 / 17
número: 1.03
escalas: 1/100
substituído por:
data: NOVEMBRO / 2018