

Departamento de Administração Geral

Divisão Administrativa
Secção de Apoio Administrativo
ao Arquivo


CONFERÊNCIA

Confirmo que o presente fascículo é constituído por quatro folhas desenhadas, fotocópias do original do processo de licenciamento de obras nº.177/99.

Lagos, 28 de Fevereiro de 2007

Por subdelegação de assinatura,
O Chefe de Secção,



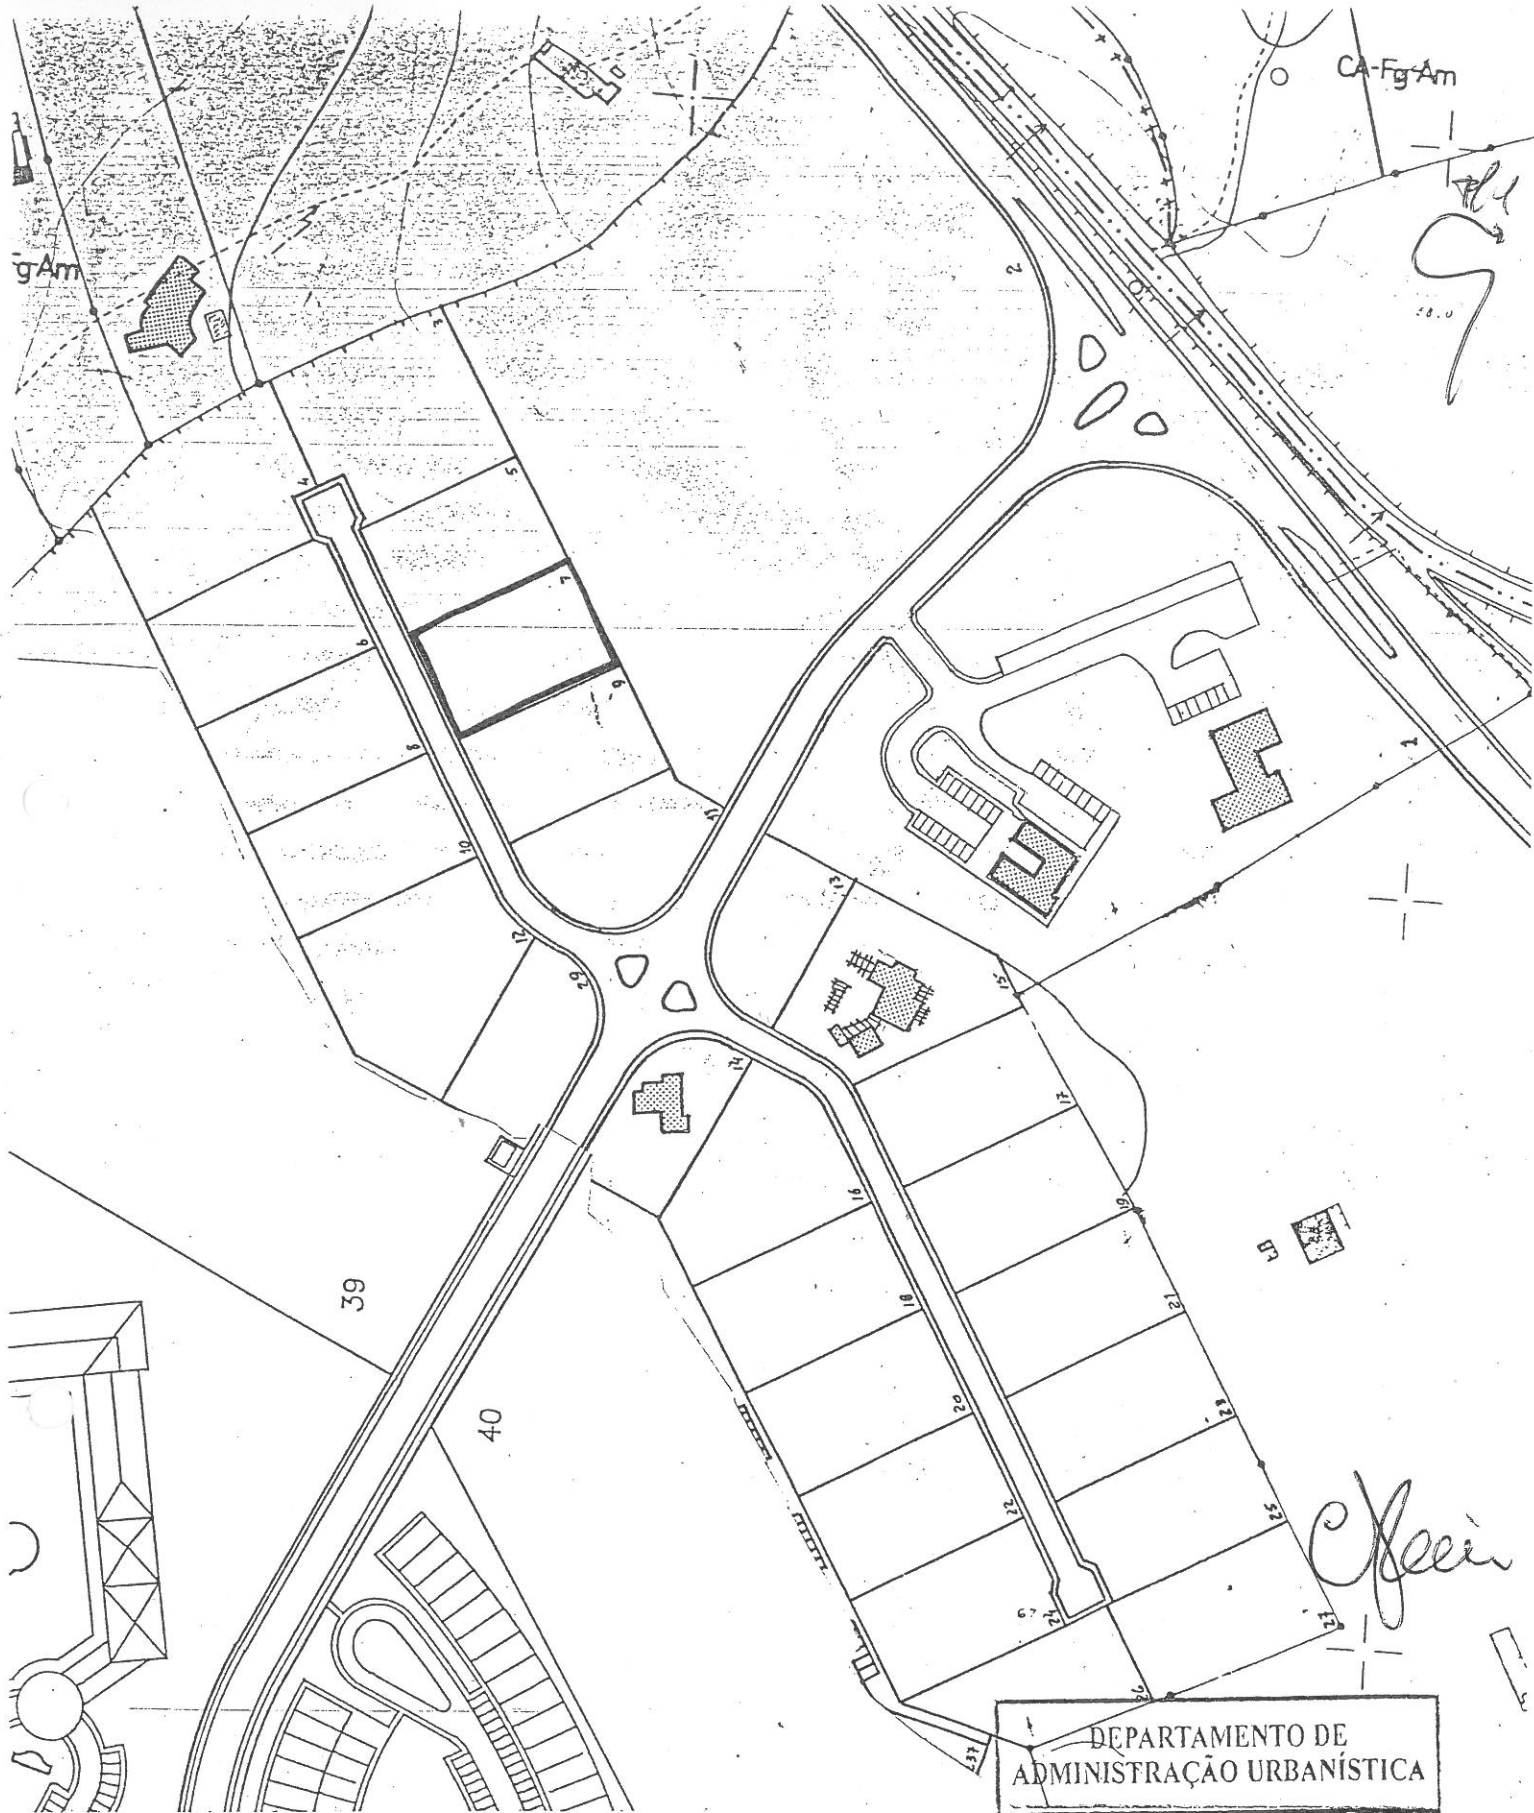


DEPARTAMENTO DE
ADMINISTRAÇÃO URBANÍSTICA



CÂMARA MUNICIPAL DE LAGOS
Departamento de Administração Urbanística

PLANTA DE LOCALIZAÇÃO


Escala	X	Guia nº 455
1/1000		em 4/3/1998
1/2000	X	Conferido
1/5000		<i>DRG</i>
1/25000		
Cartas		Obs:
104		

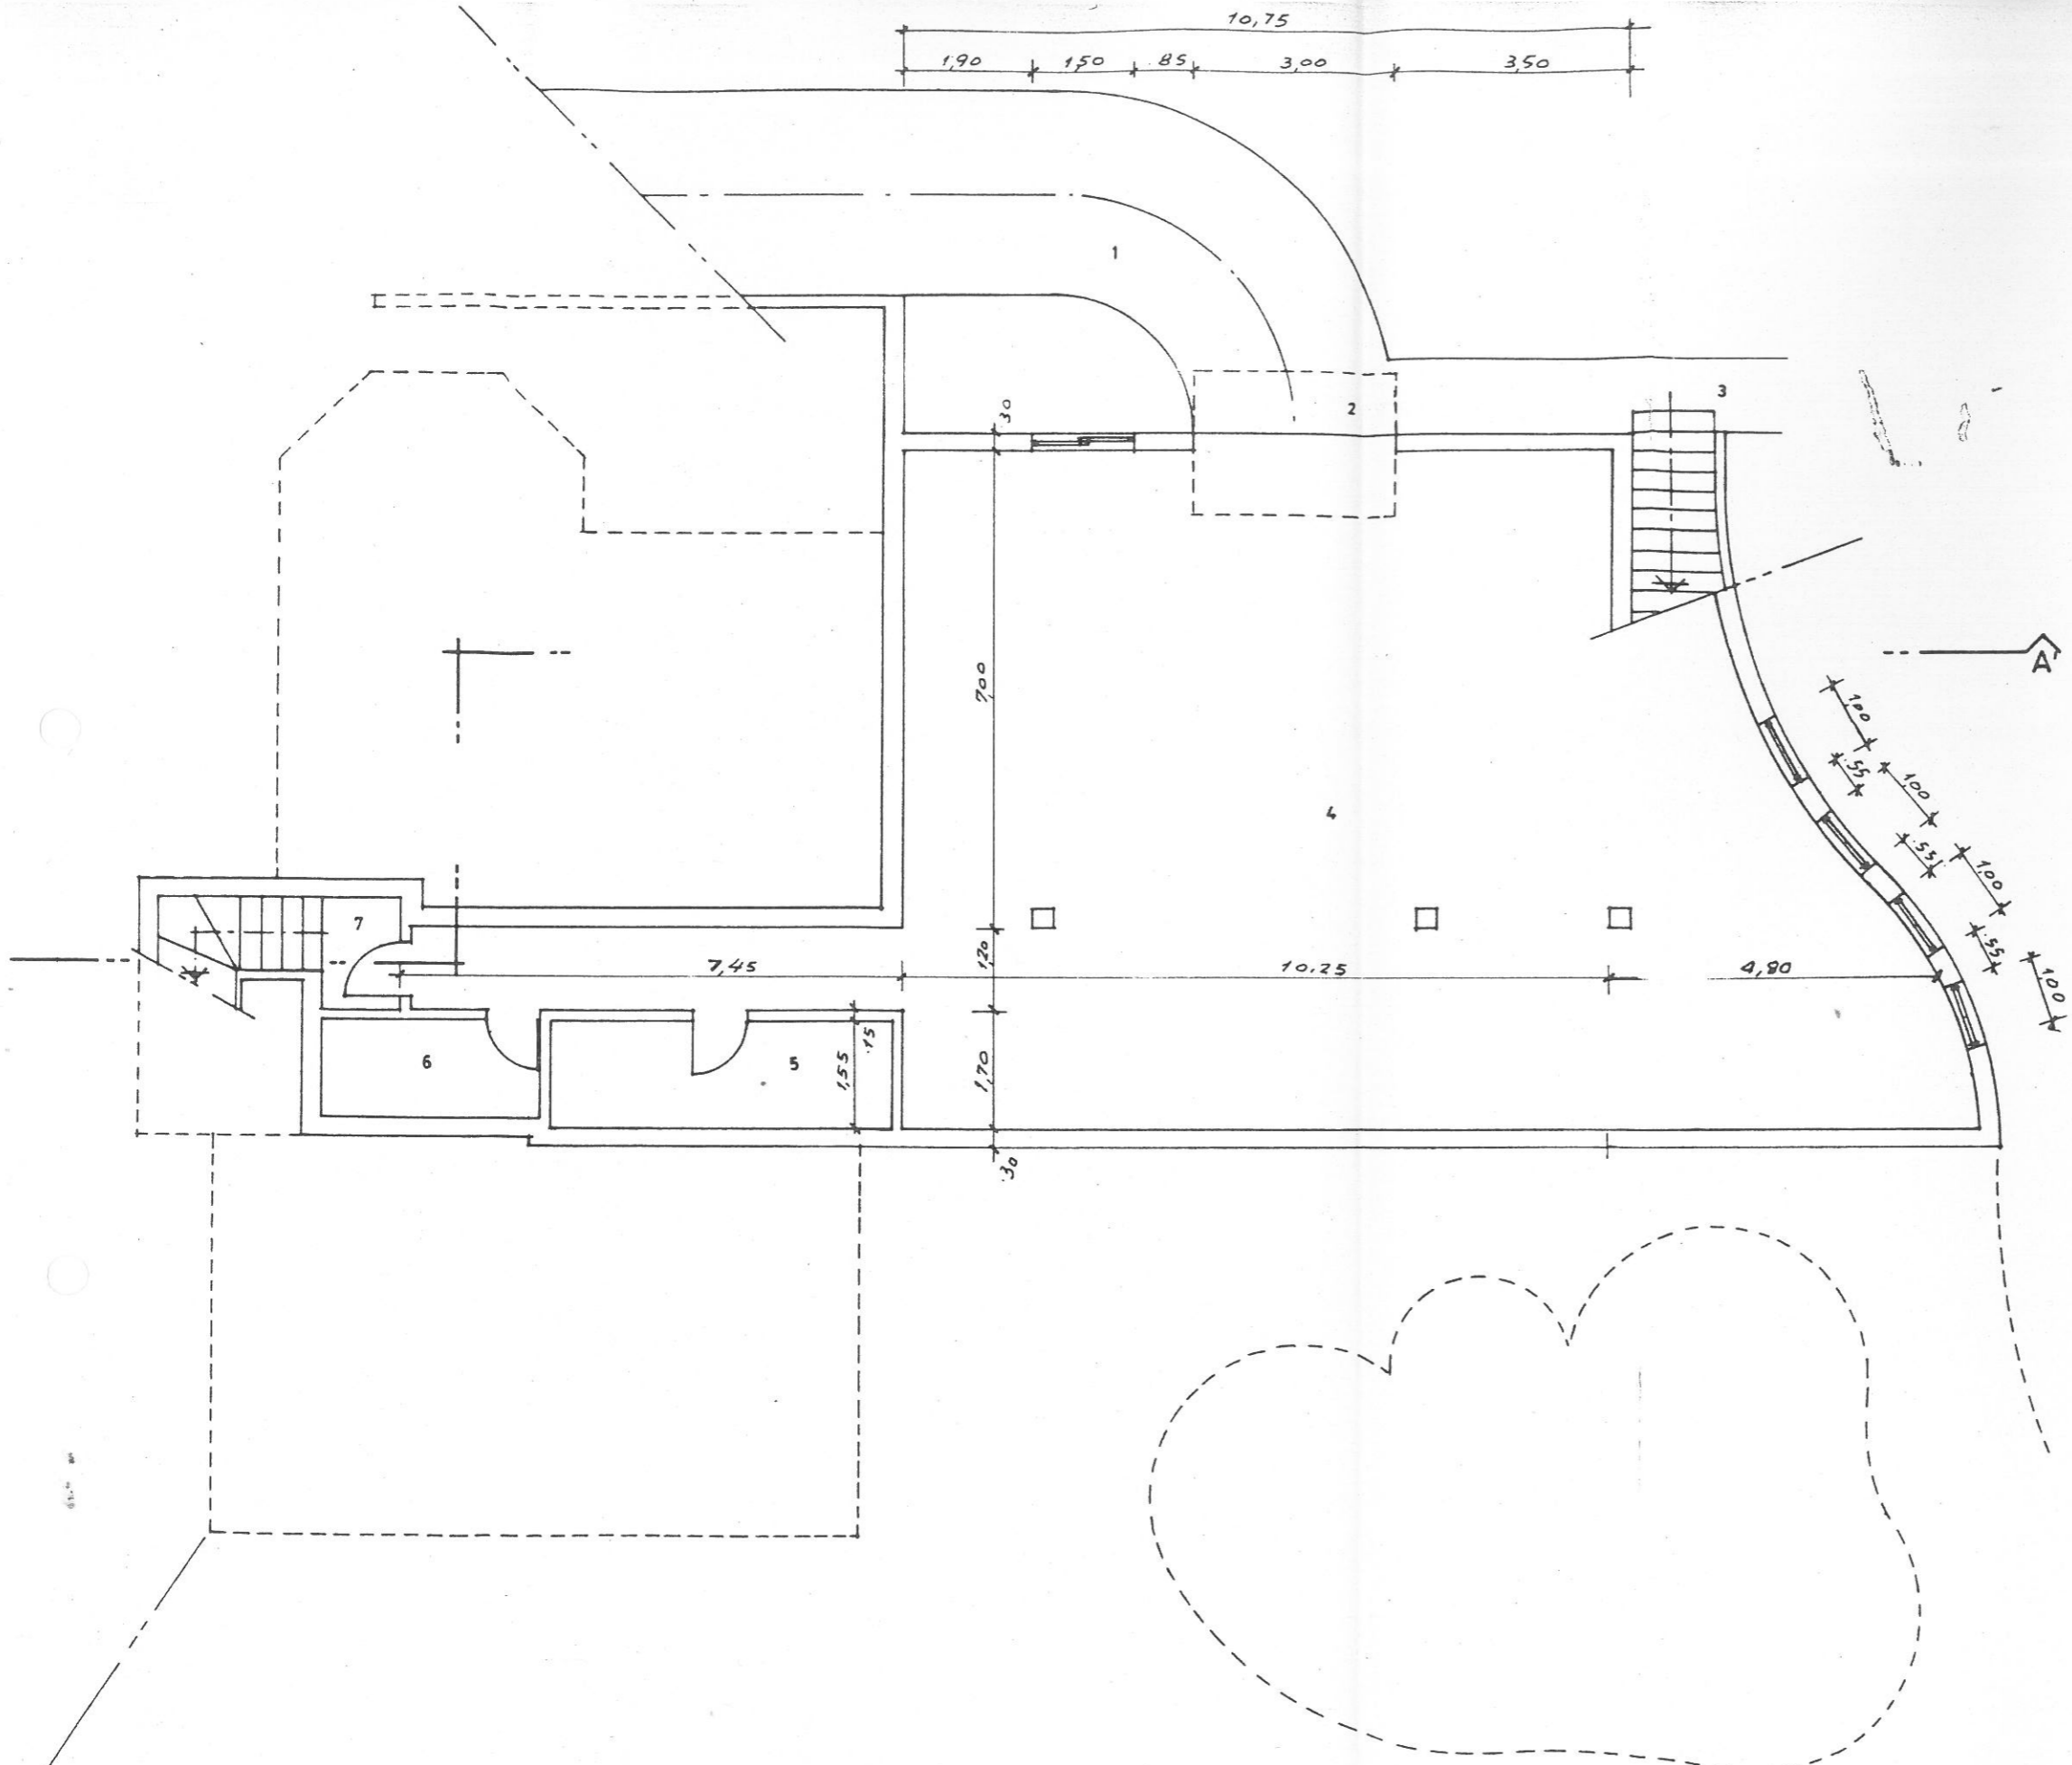


Plz
9

legenda - CAVE

- 1 - acesso de viaturas
- 2 - entrada para a garagem
- 3 - acesso ao r/c pelo exterior
- 4 - garagem
- 5 - casa das máquinas da piscina
- 6 - garafeira
- 7 - acesso ao r/c
- 8 - caminhos envolventes
- 9 - zonas verdes tratadas
- 10 - zona infantil

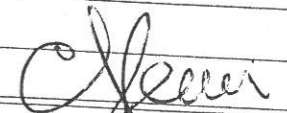assunto	MORADIA UNIFAMILIAR	procº		
requerente	JOSÉ ANTÓNIO NOBRE PIRES	data	3/99	
local	Urb. Quinta da Boa Vista - lote 7 - LAGOS	escala	1/100	
designação	PLANTA DA CAVE (cotada)	o técnico	 carlos a. dias pereira - arqtº. R. Dr Teófilo de Braga 27-3dt 8500 PORTIMÃO - tel. 484415	
- reservados os direitos de autor sobre cópia ou reprodução de acordo com a legislação em vigor -				
			desenho nº	7

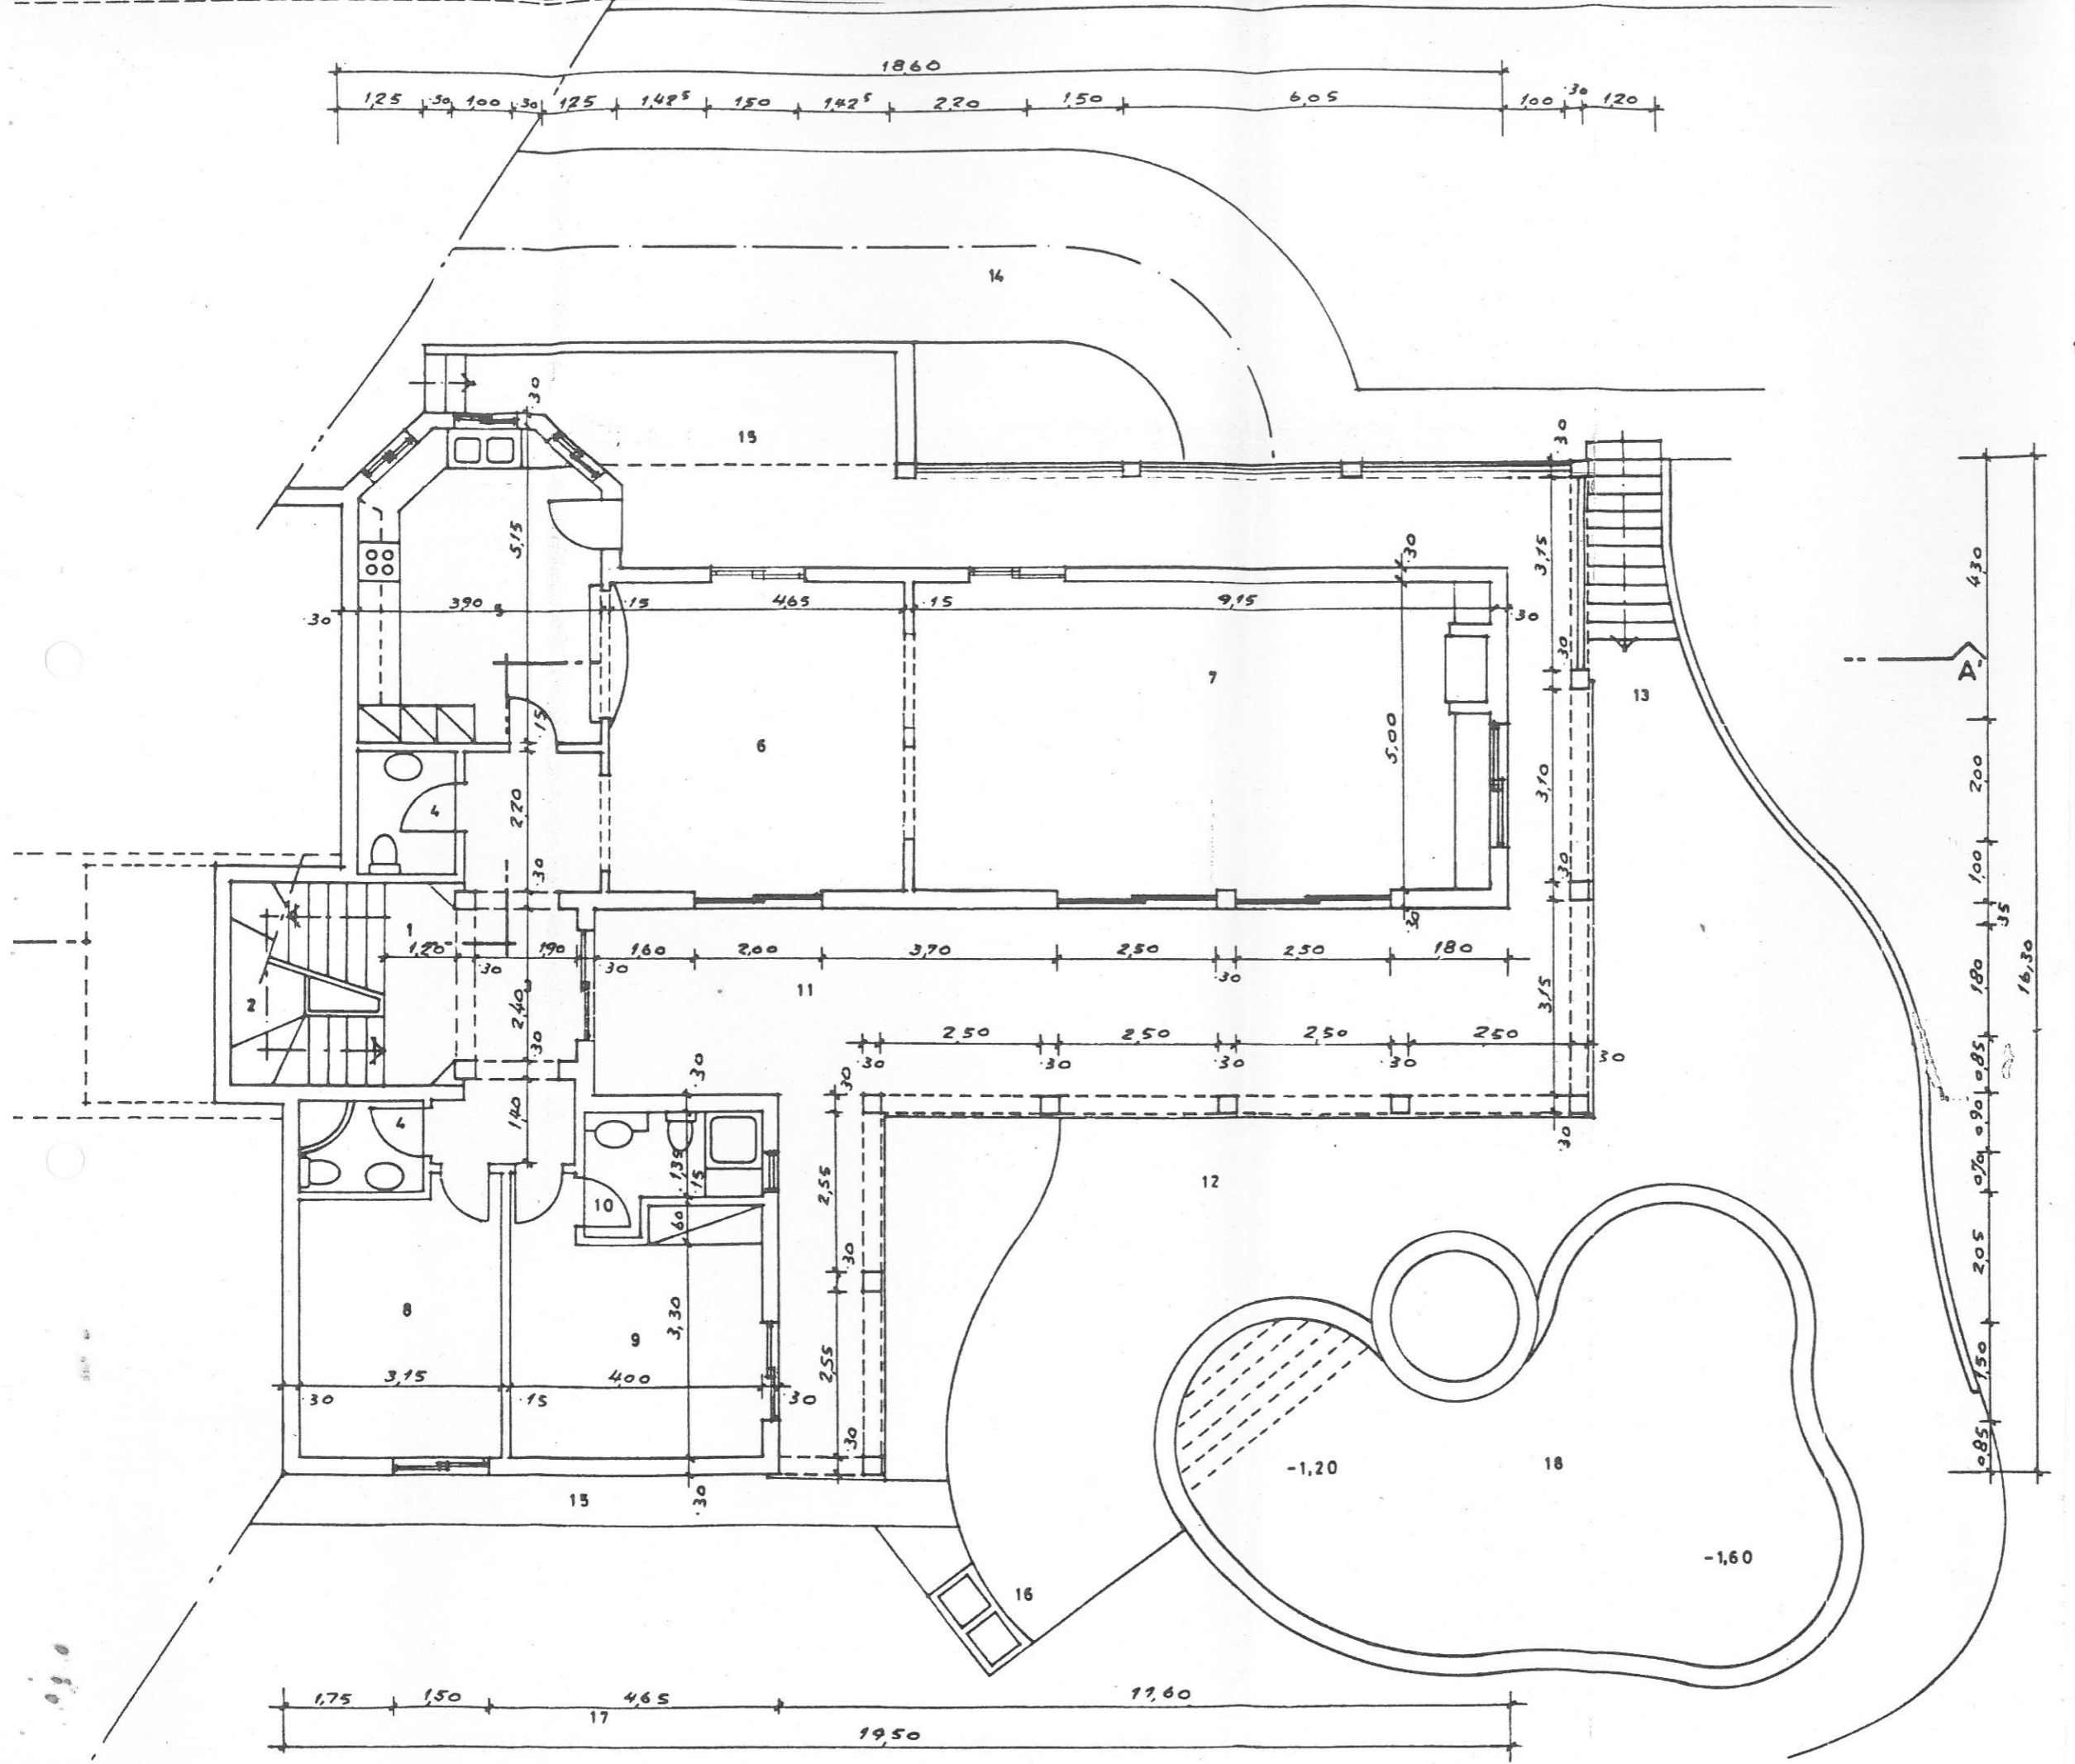

17


17

40
31/57
at
PL

legenda - R/C

- 1 - acesso do patamar de entrada
- 2 - acesso à cave
- 3 - transição
- 4 - sanitário de zona
- 5 - cozinha
- 6 - sala de comer
- 7 - sala de estar
- 8 - escritório



- 9 - quarto
- 10 - casa de banho privada
- 11 - zona de estar exterior
- 12 - zona de estar piscina
- 13 - acesso exterior p/ zona da cave
- 14 - acesso de viaturas à garagem
- 15 - circulações exteriores pavimentadas
- 16 - zona de churrasco
- 17 - zonas verdes tratadas
- 18 - piscina

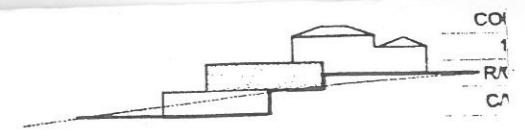


assunto	MORADIA UNIFAMILIAR	procº	
requerente	JOSÉ ANTÓNIO NOBRE PIRES	data	3/99
local	Urb. Quinta da Boa Vista - lote 7 - LAGOS	escala	1/100
designação	PLANTA DO R/C (cotada)	o técnico	carlos a. dias pereira - arqtº. R. Dr. Teófilo de Braga 27-3dt 8500 PORTIMÃO - N.º. 494415
		assinho nº	8.1

- reservados os direitos de autor sobre cópia ou reprodução de acordo com a legislação em vigor -




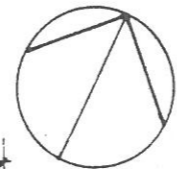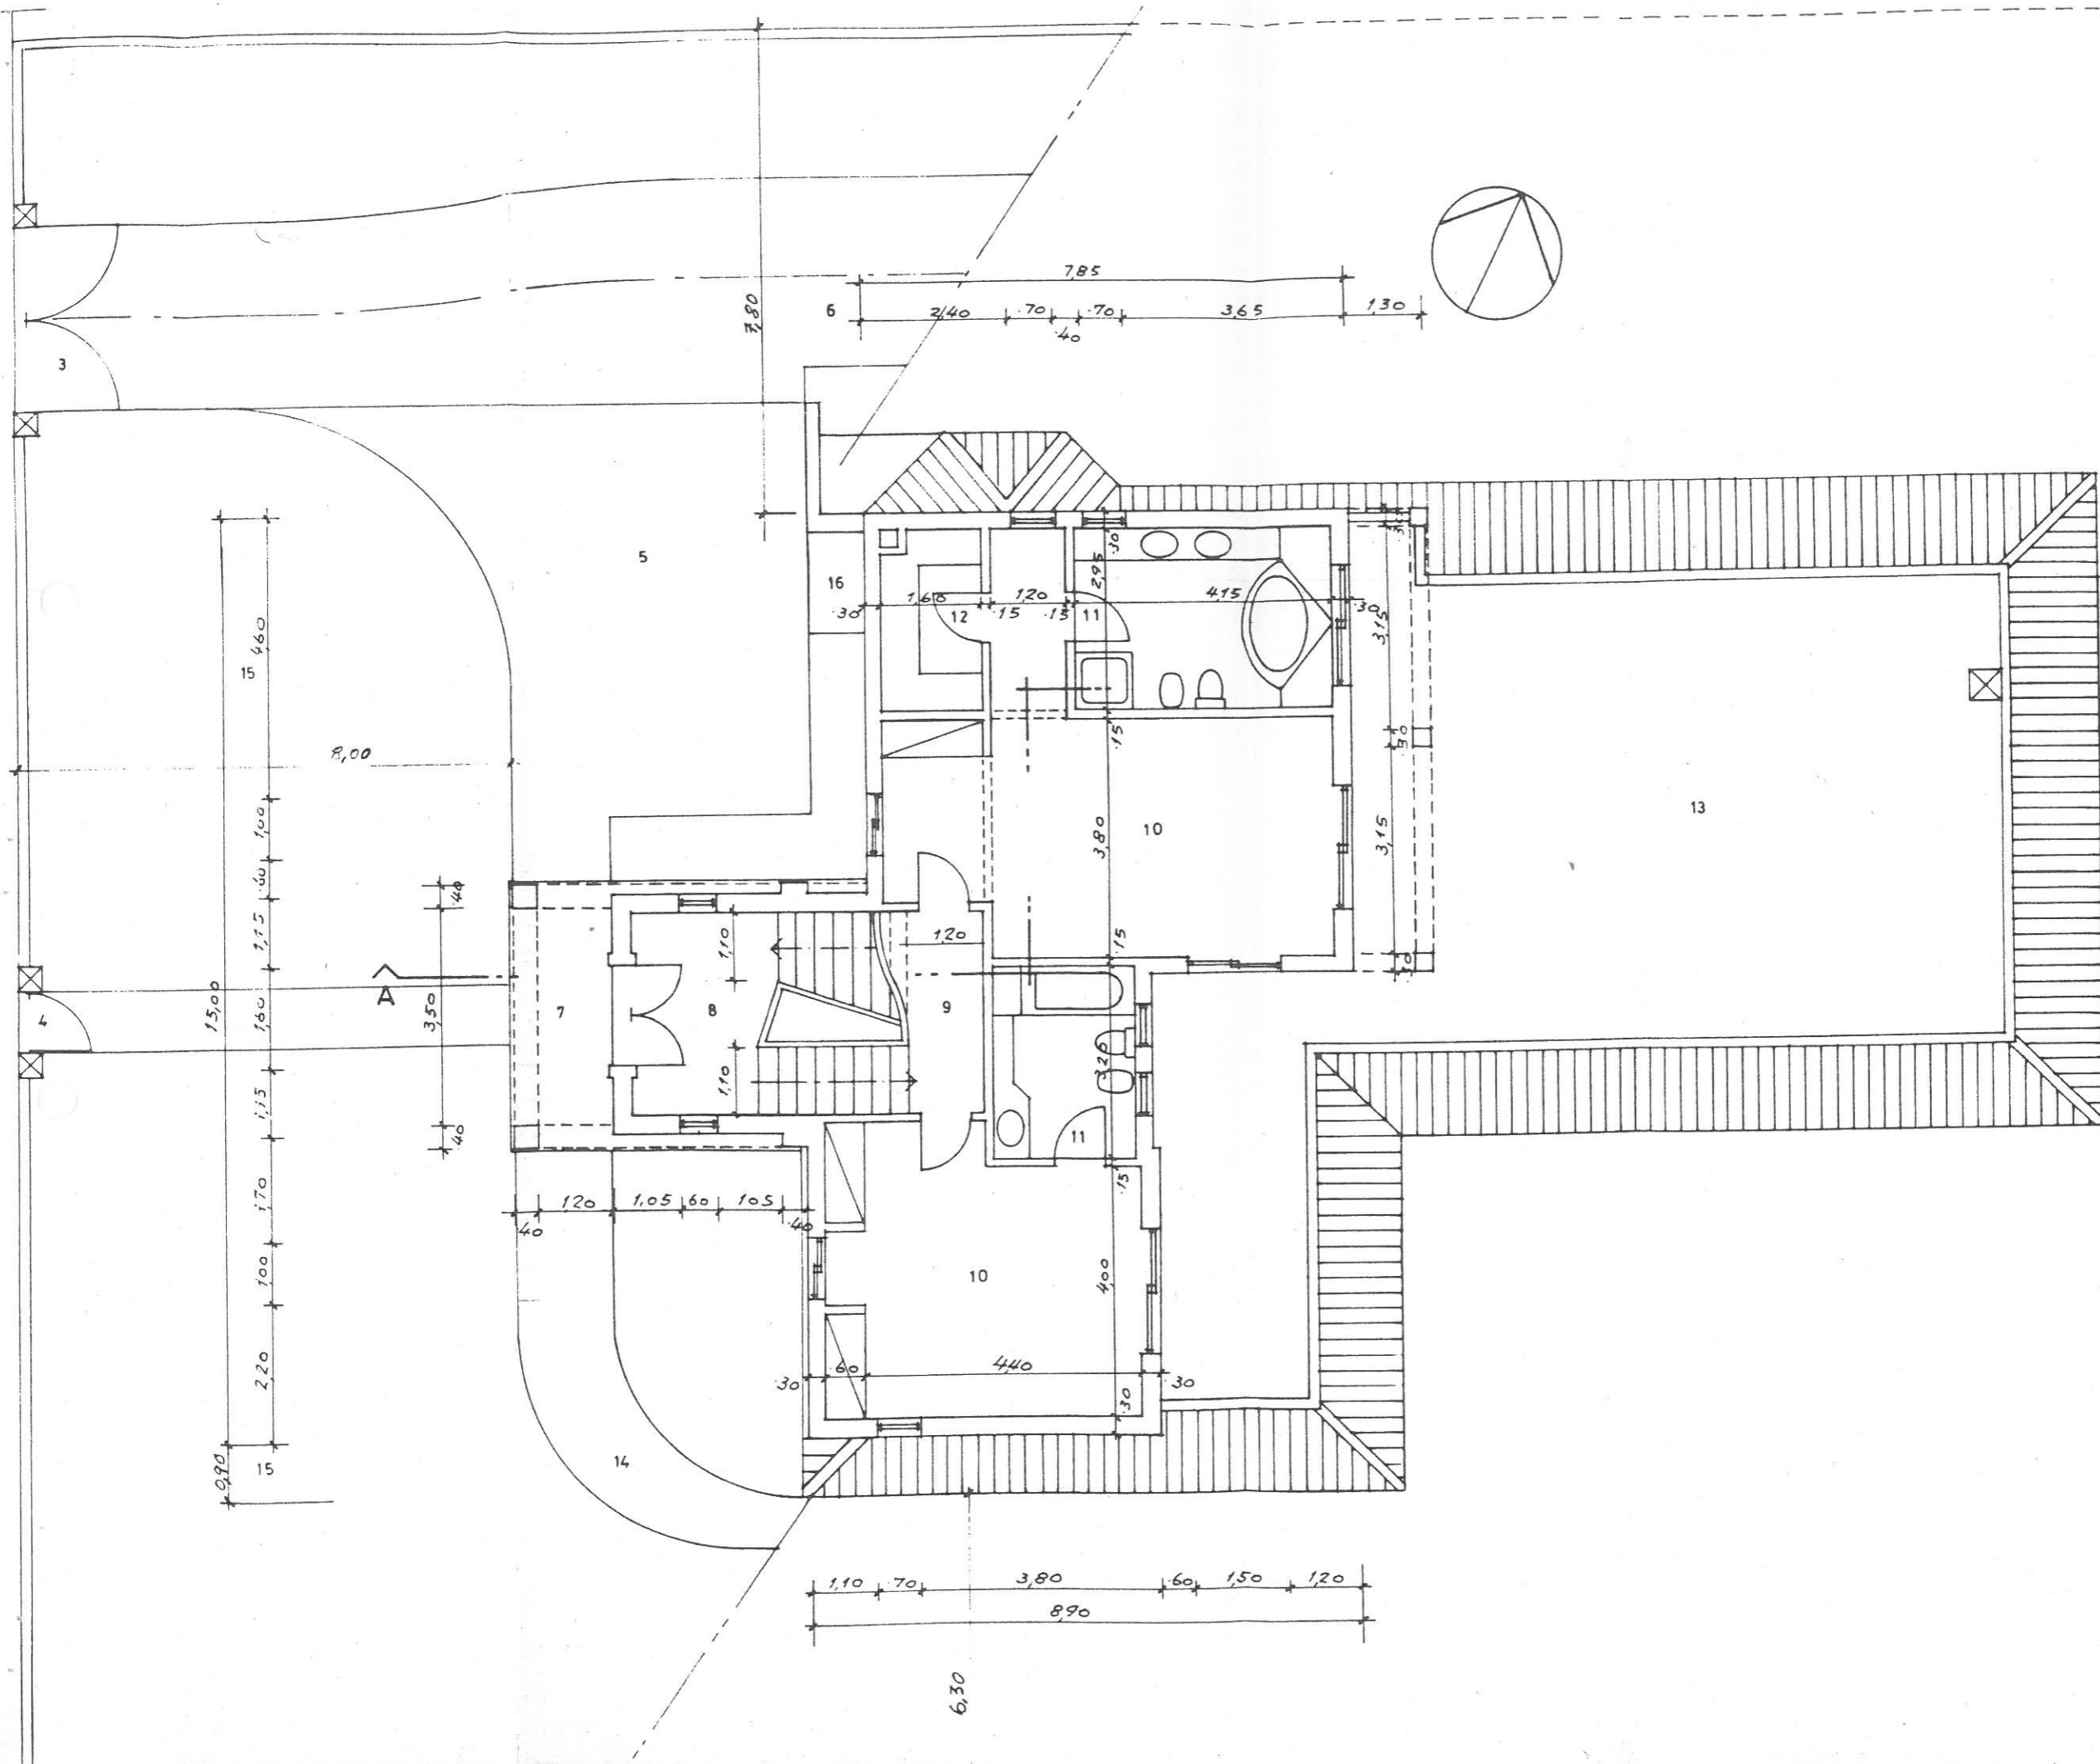


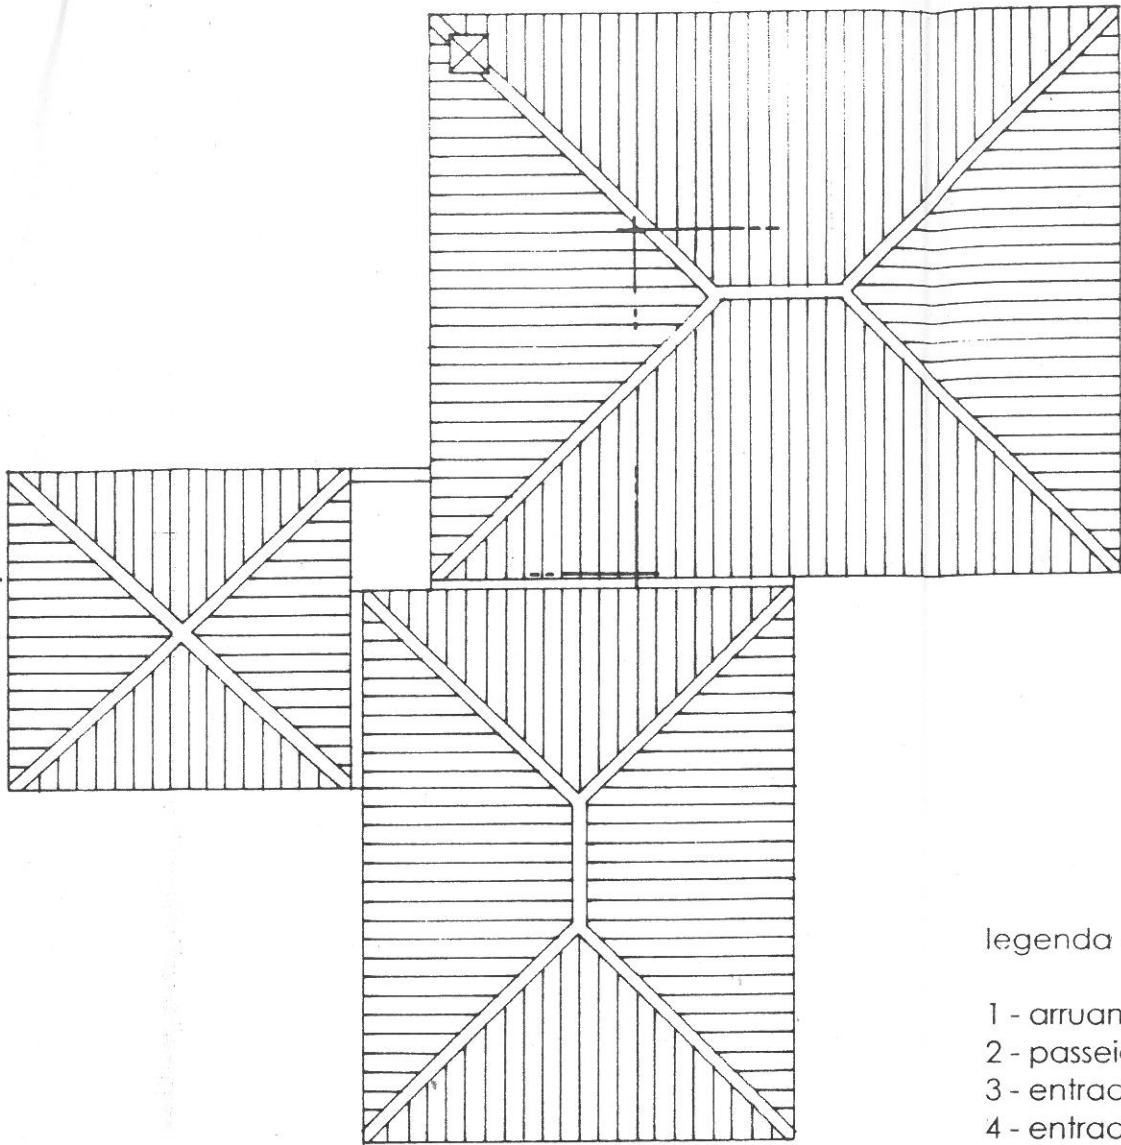

legenda - 1º ANDAR

- 1 - arruamento existente
- 2 - passeio público
- 3 - entrada de viaturas
- 4 - entrada de pessoas
- 5 - manobra de viaturas
- 6 - acesso de viaturas à garagem
- 7 - entrada da moradia
- 8 - hall de entrada
- 9 - transição
- 10 - quarto
- 11 - casa de banho privada
- 12 - zona de roupeiros
- 13 - terraço
- 14 - circulações exteriores
- 15 - zonas verdes tratadas
- 16 - garrafas de gás

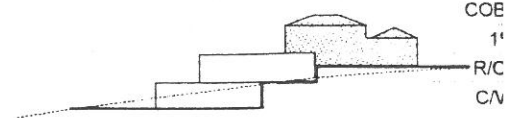

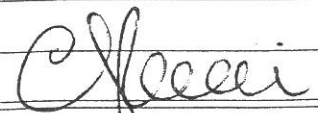assunto	MORADIA UNIFAMILIAR	procº	
requerente	JOSÉ ANTÓNIO NOBRE PIRES	data	3/99
local	Urb. Quinta da Boa Vista - lote 7 - LAGOS	escala	1/100
designação	PLANTA DO 1º ANDAR e da COBERTURA (cotada)	o técnico	 carlos a. dias pereira - arqtº. R. Dr Teófilo de Braga 27-3dt 8500 PORTIMÃO - telef. 484415
- reservados os direitos de autor sobre cópia ou reprodução de acordo com a legislação em vigor -		desenho nº	9