


FRAÇÃO B | TIPOLOGIA T3

Área Privada do Terreno*	83.00 m ²
Área Útil Coberta Total	264.00 m ²
Área Útil Descoberta	161.00 m ²
Jardim Privado*	36.50 m ²
Piscina*	21.00 m ²

*variável


PISO 1 ÁREA BRUTA 97.50 m²

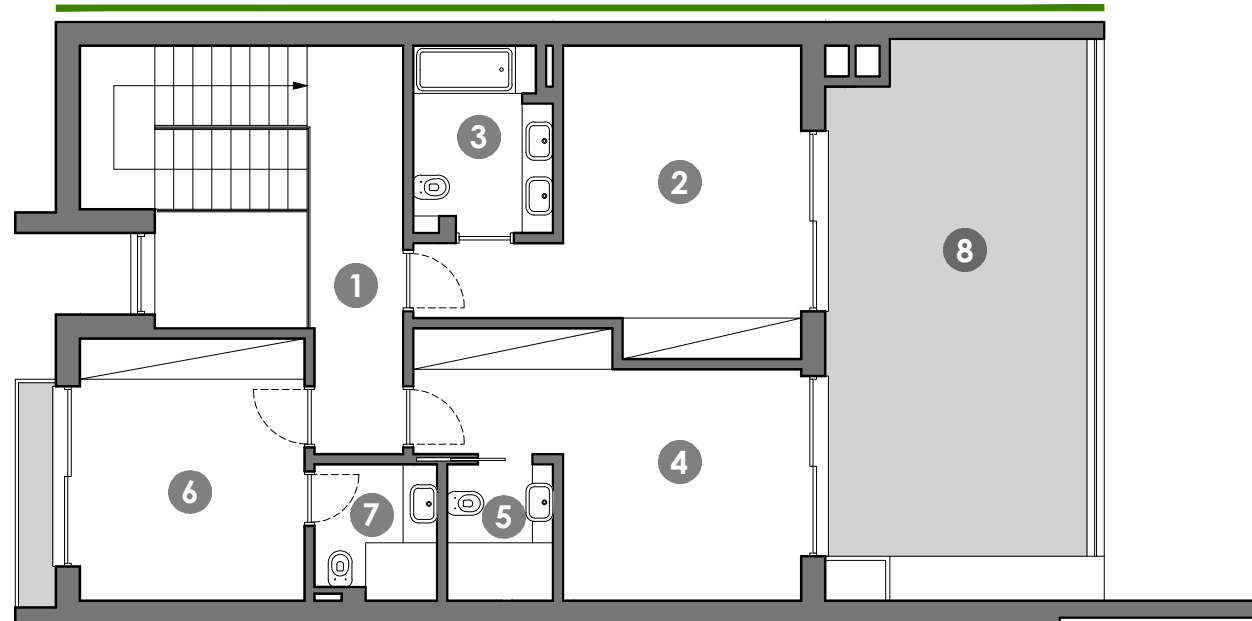

PISO 1

1. CIRCULAÇÃO	8.20 m ²
2. QUARTO	18.00 m ²
3. W.C. MOB. COND.	5.30 m ²
4. QUARTO	16.40 m ²
5. W.C	3.10 m ²
6. QUARTO	12.70 m ²
7. W.C.	3.45 m ²
8. TERRAÇO	30.50 m ²


PISO 0 ÁREA BRUTA 113.00 m²

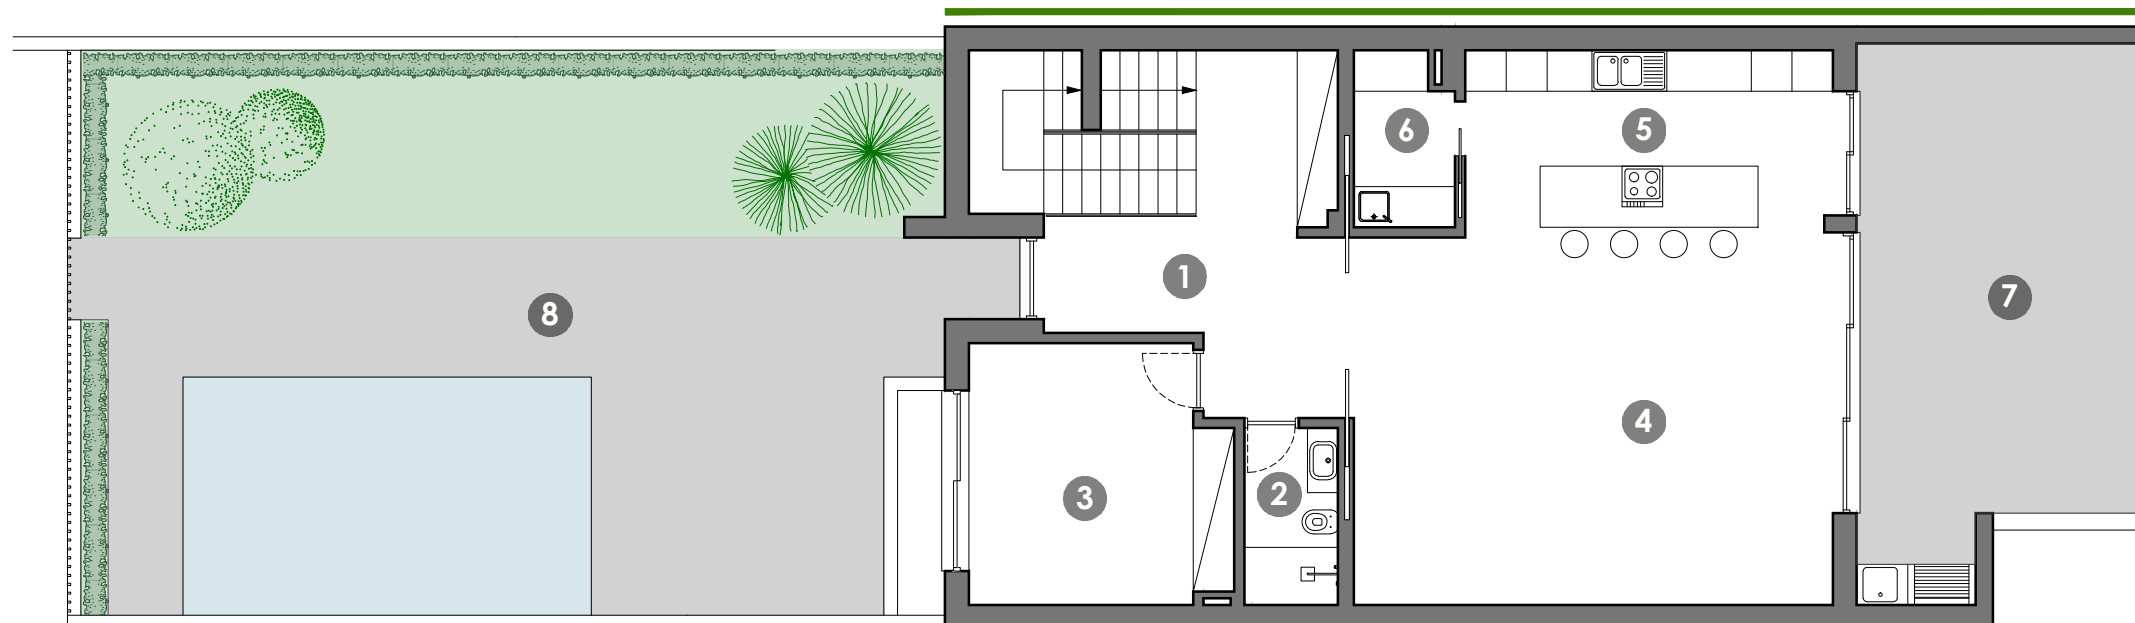

PISO 0

1. HALL / CIRCULAÇÃO	14.80 m ²
2. W.C.	3.60 m ²
3. ESCRITÓRIO	12.70 m ²
4. SALA COMUM	38.00 m ²
5. COZINHA	14.90 m ²
6. LAVANDARIA	3.60 m ²
7. TERRAÇO	31.90 m ²

PISO -1 ÁREA BRUTA 131.00 m²

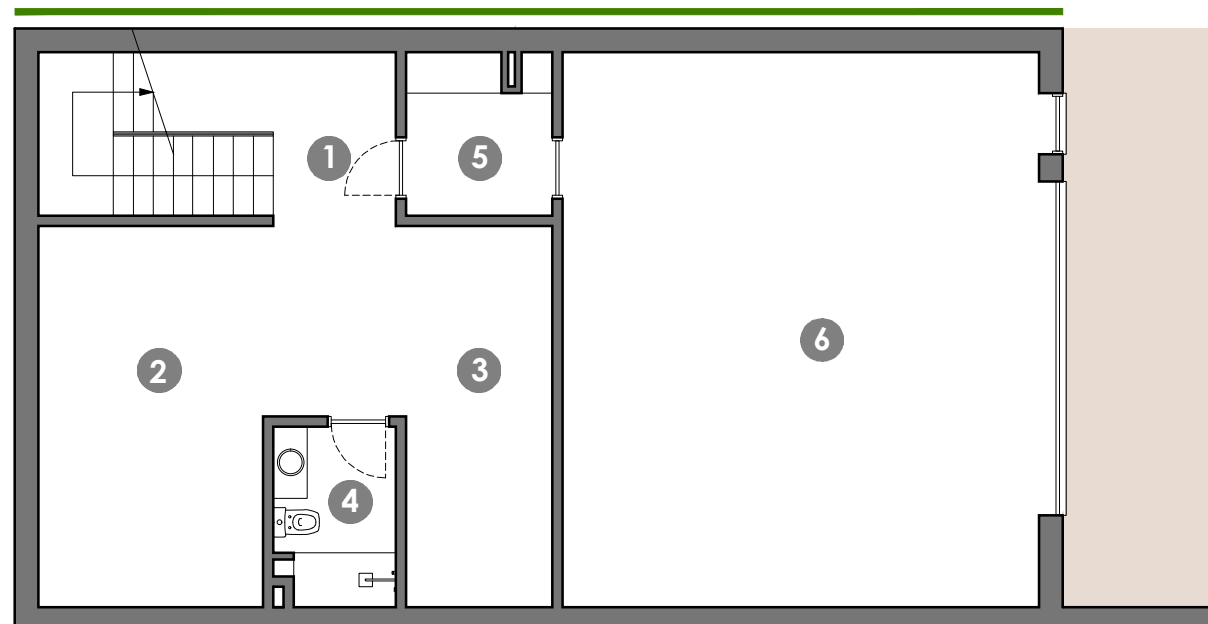

PISO -1

1. CIRCULAÇÃO	4.60 m ²
2. ÁREA POLIVALENTE	18.50 m ²
3. ARRUMOS	17.90 m ²
4. W.C.	4.53 m ²
5. ANTE-CAMARA	4.80 m ²
6. GARAGEM (3 autos)	57.00 m ²

