



PLANTA DE CAVE

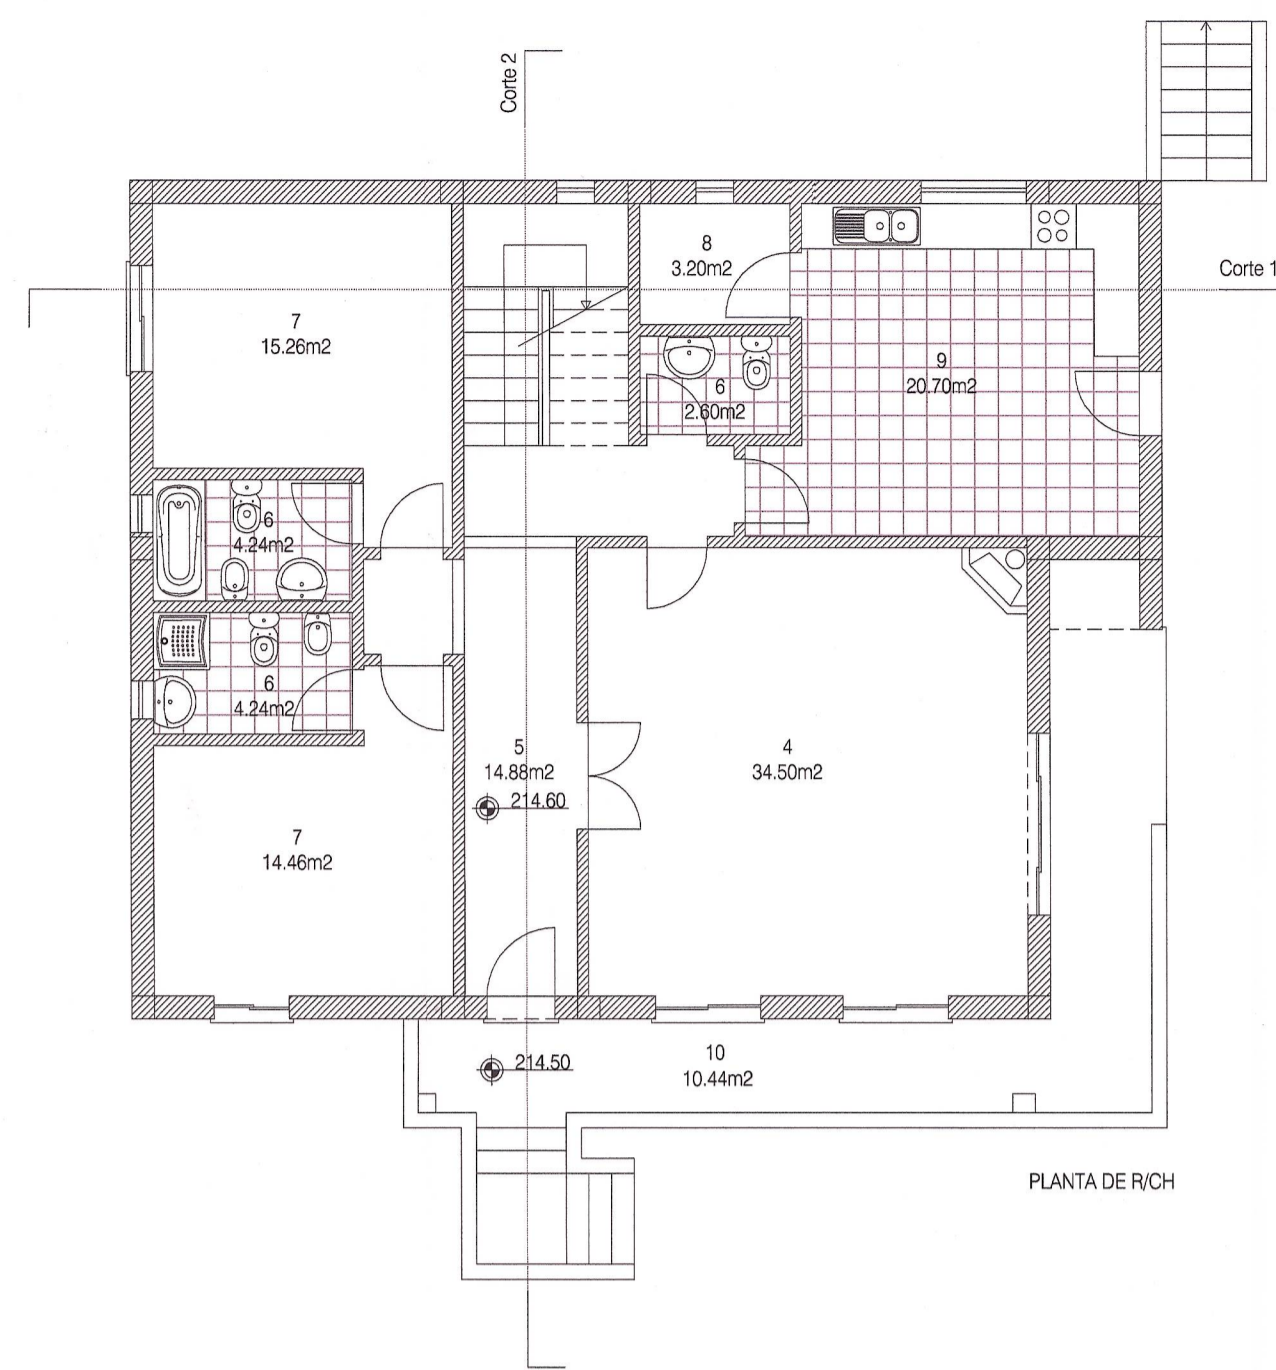


PLANTA DE RICH

LEGENDA


- 1 - Garagem
- 2 - Armários
- 3 - Depósito de água
- 4 - Sala comum
- 5 - Circulação
- 6 - Instalação sanitária
- 7 - Quarto
- 8 - Despensa
- 9 - Cozinha
- 10 - Terraço Coberto
- 11 - Terraço Descoberto

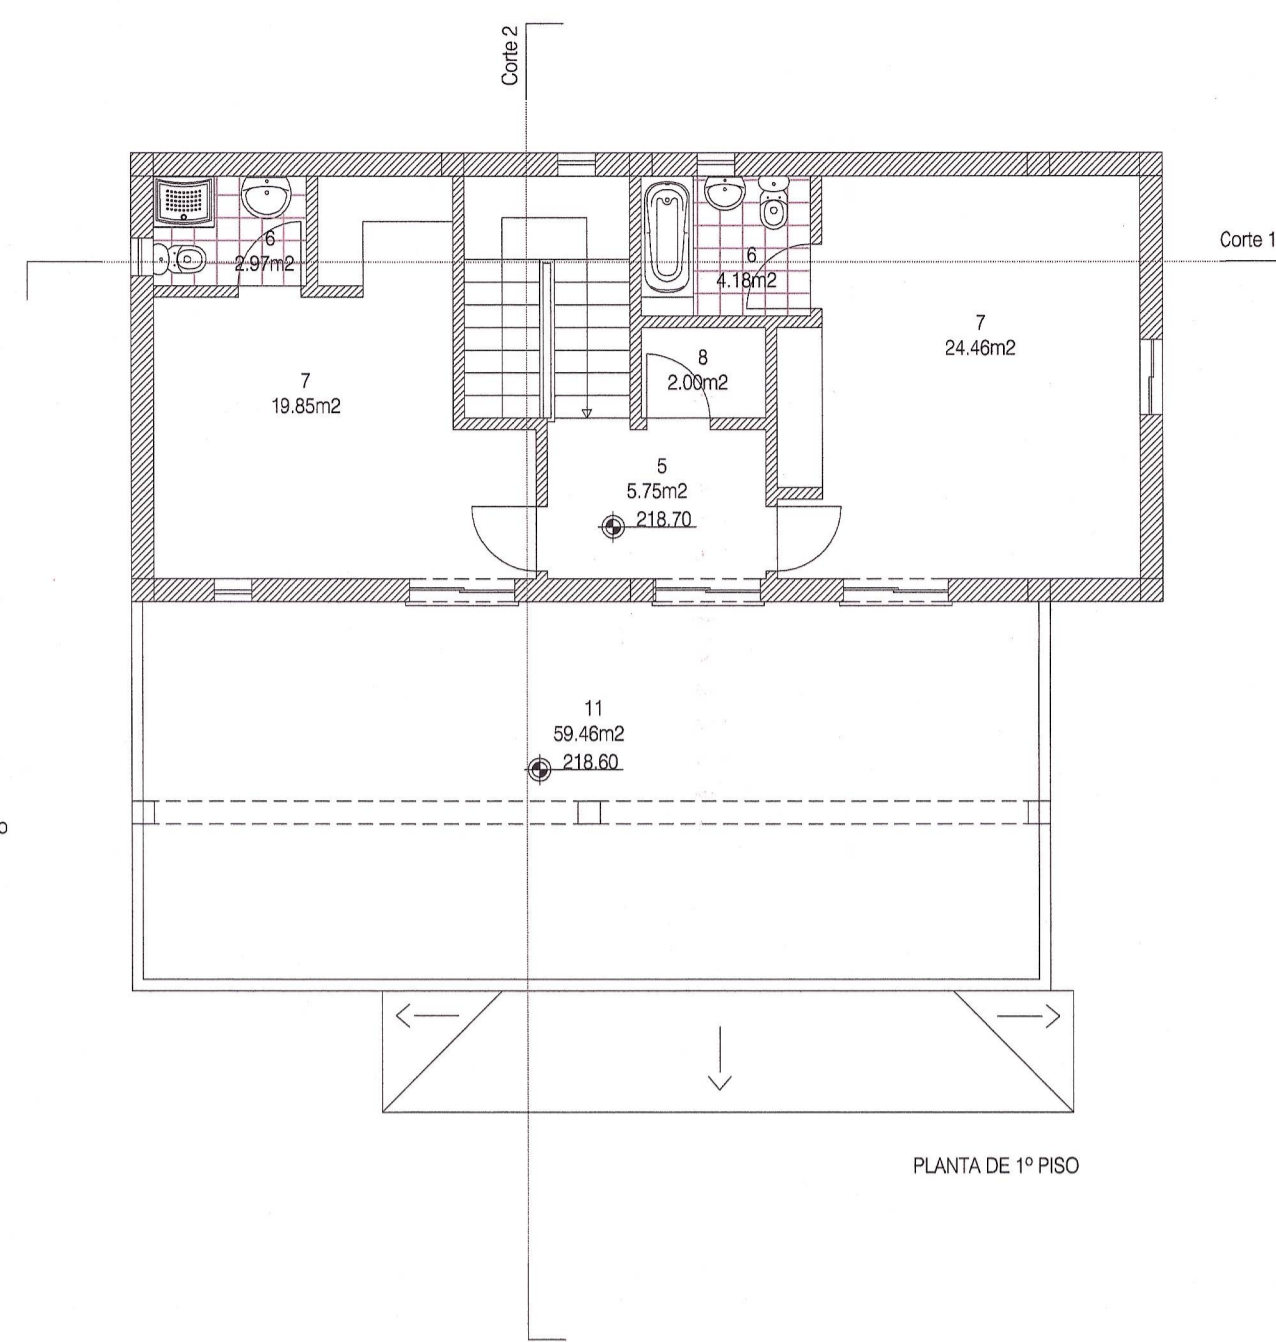


PLANTA DE 1º PISO

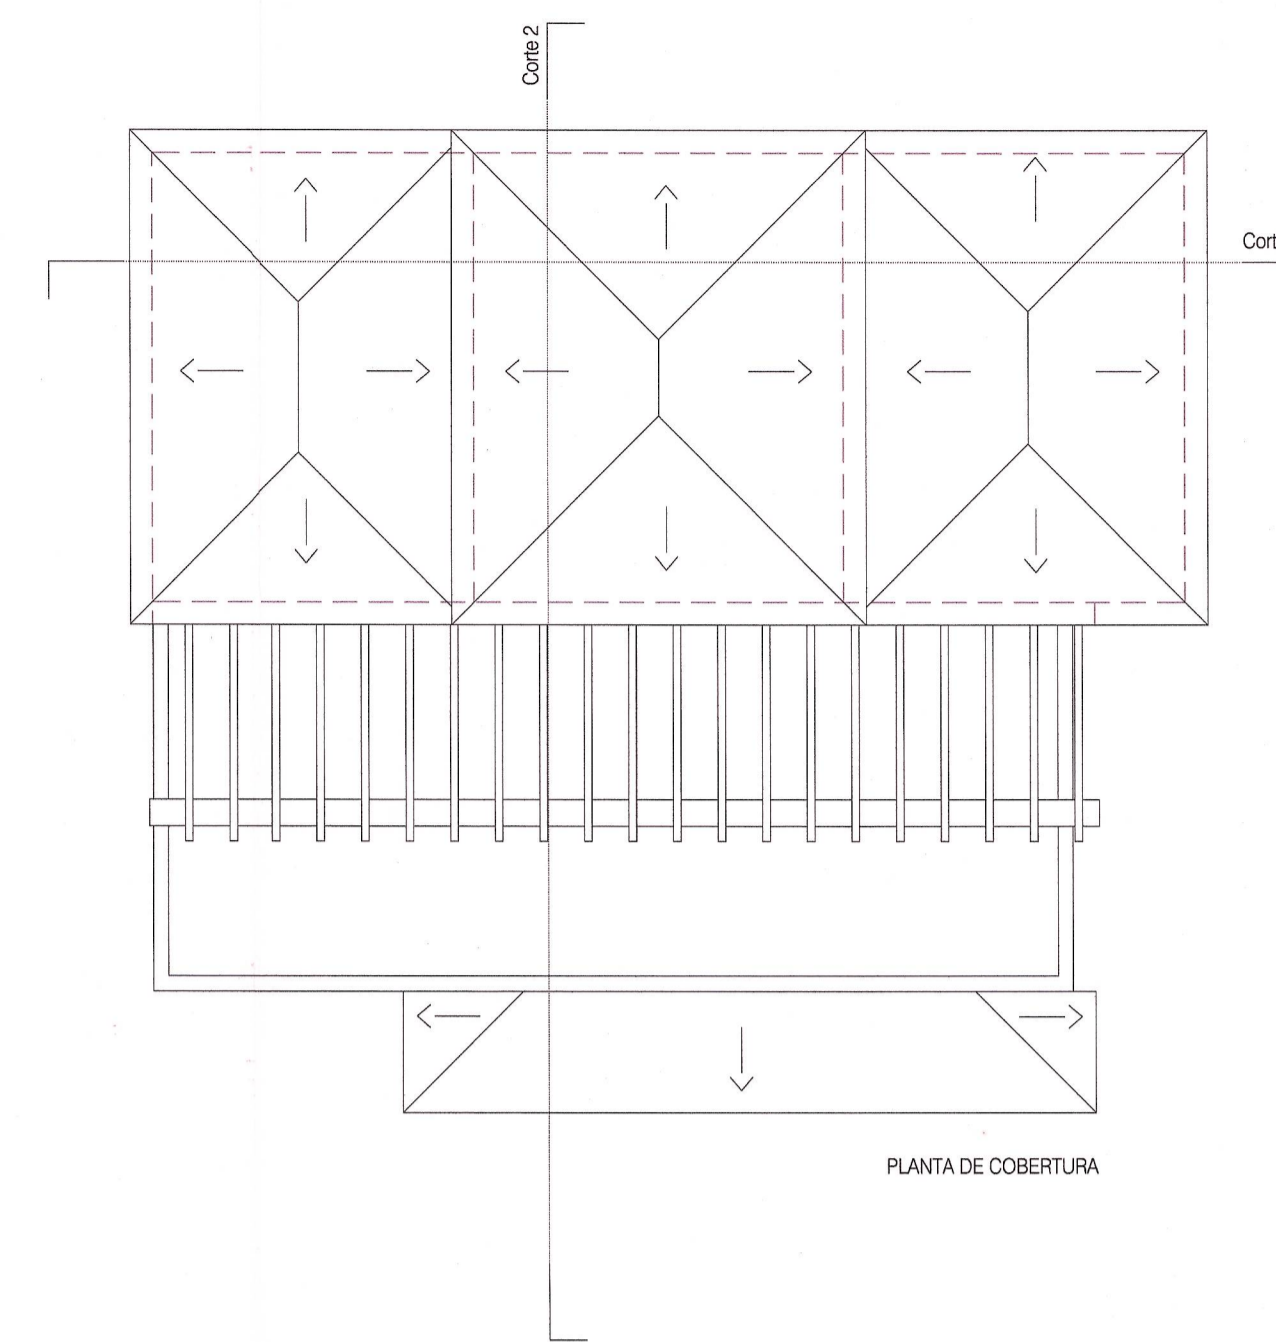


PLANTA DE COBERTURA

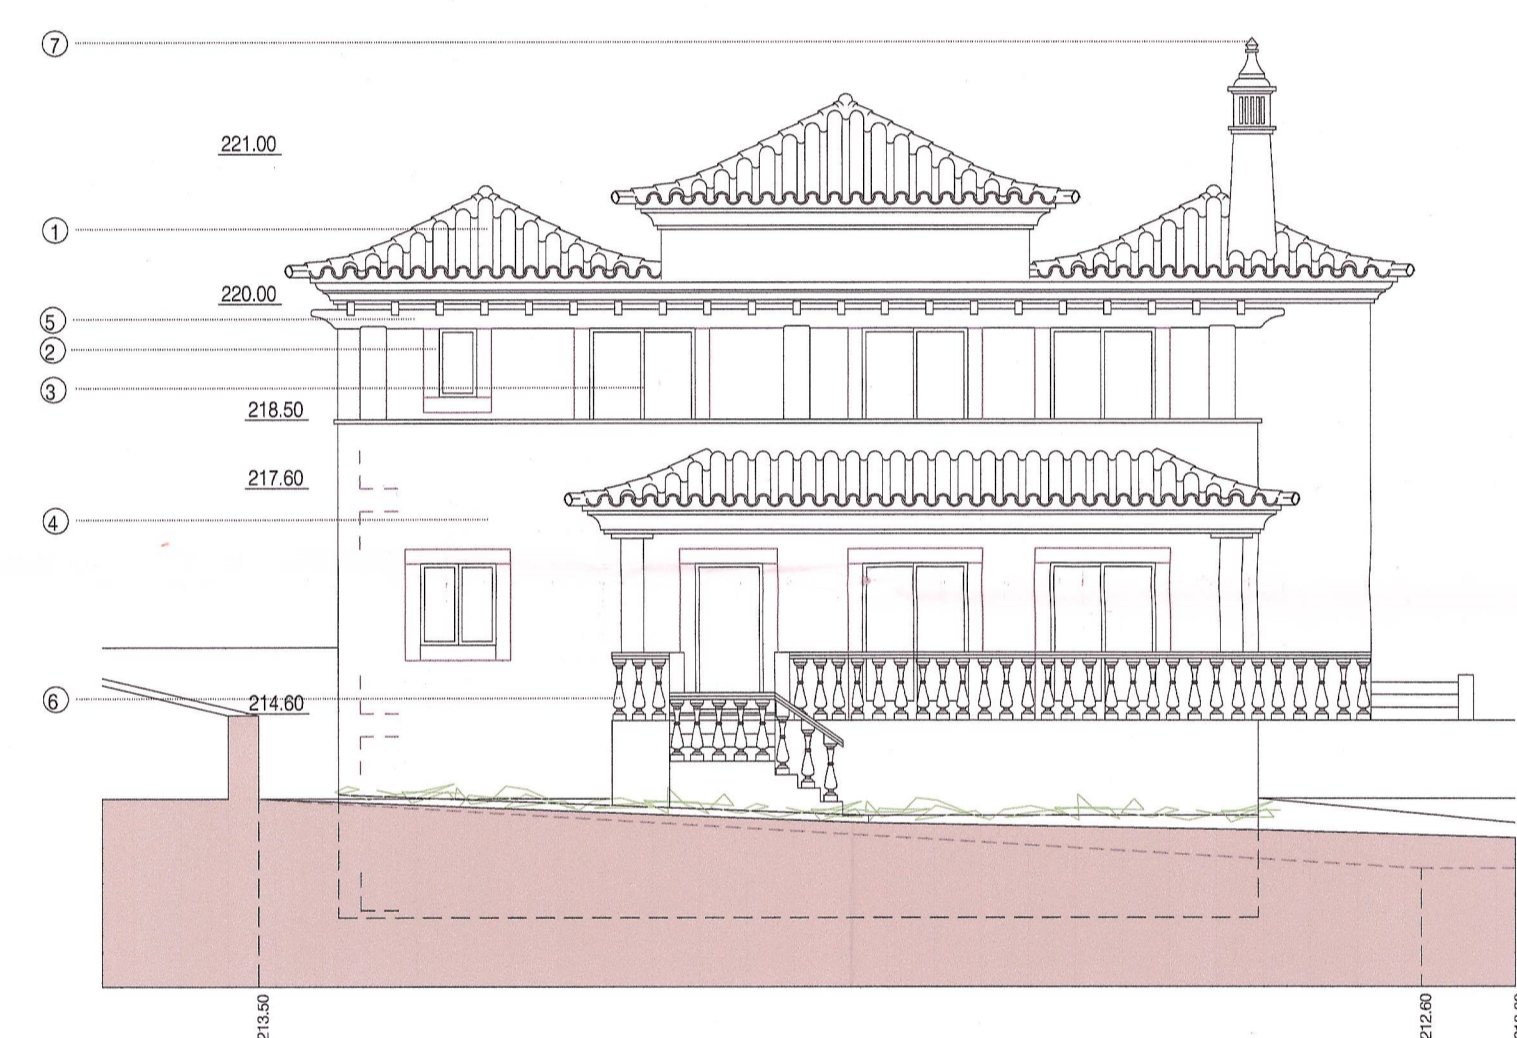

ALÇADO POENTE

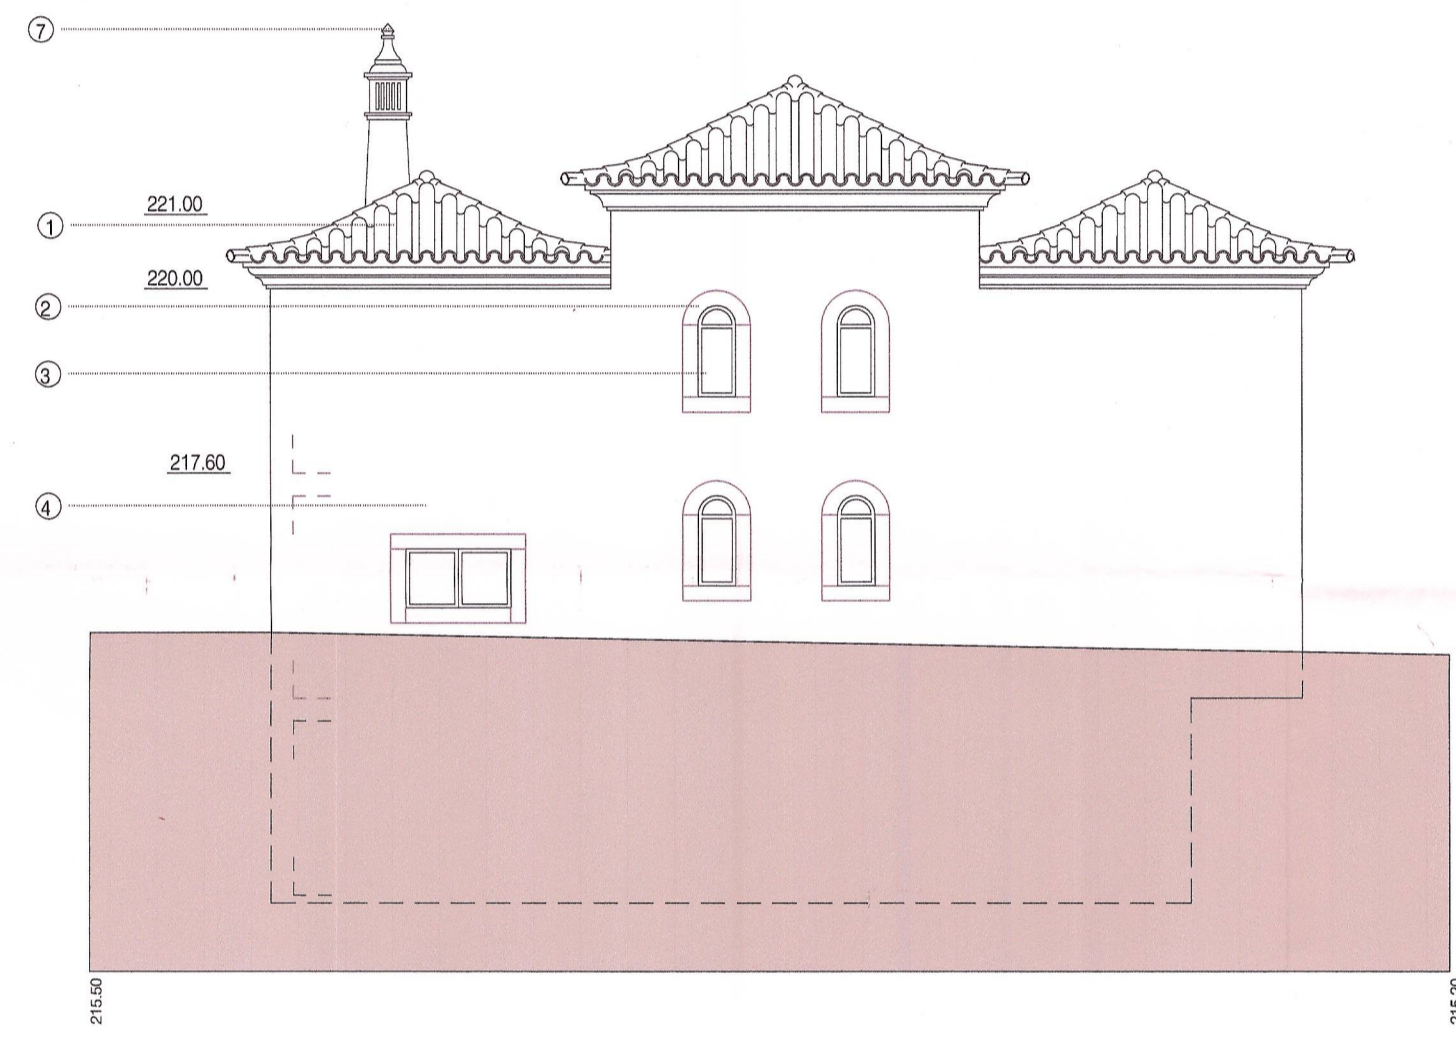


ALÇADO NASCENTE

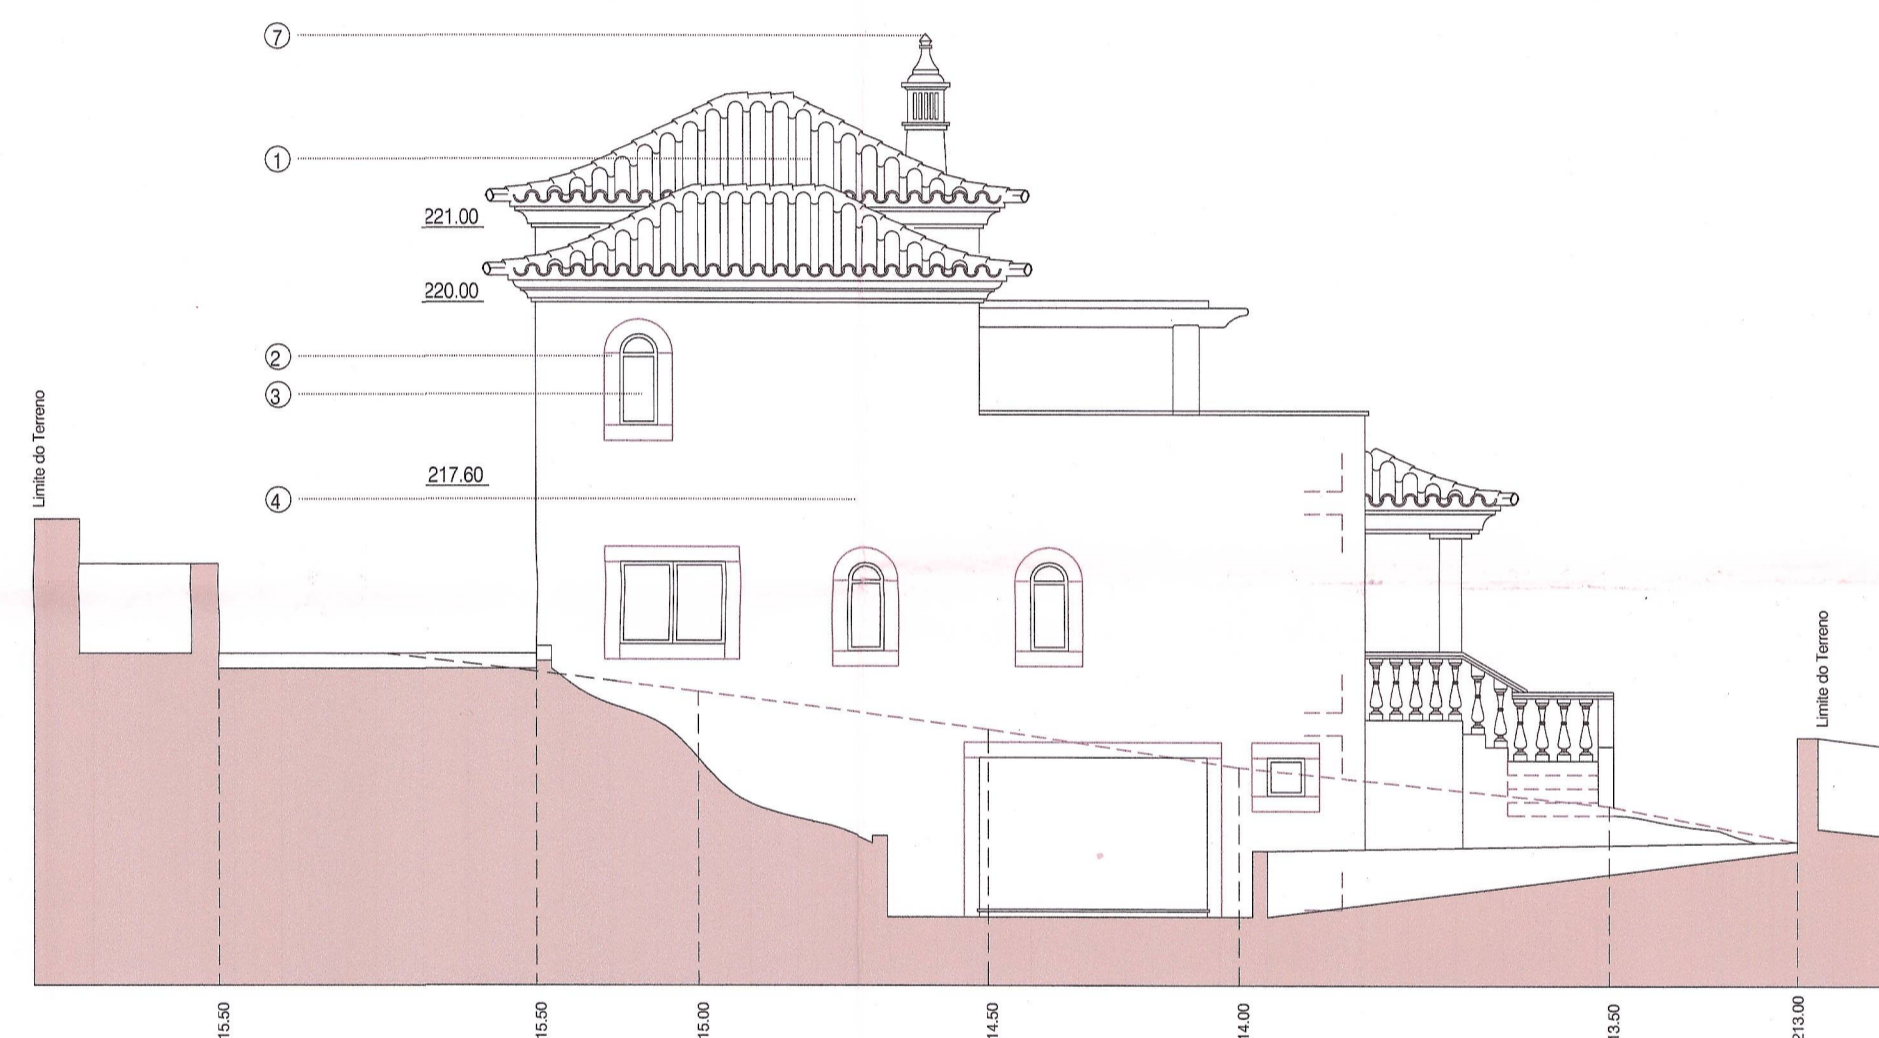


ALÇADO NORTE

LEGENDA:


- ① - Telha cerâmica regional de côr tradicional.
- ② - Cantarias em pedra da região ou em reboco saliente pintado com côr a definir.
- ③ - Caixilharías em alumínio anodizado de côr a definir.
- ④ - Paredes rebocadas e pintadas a côr branca.
- ⑤ - Perguía.
- ⑥ - Corrimão formado por balustres.
- ⑦ - Chaminé regional.

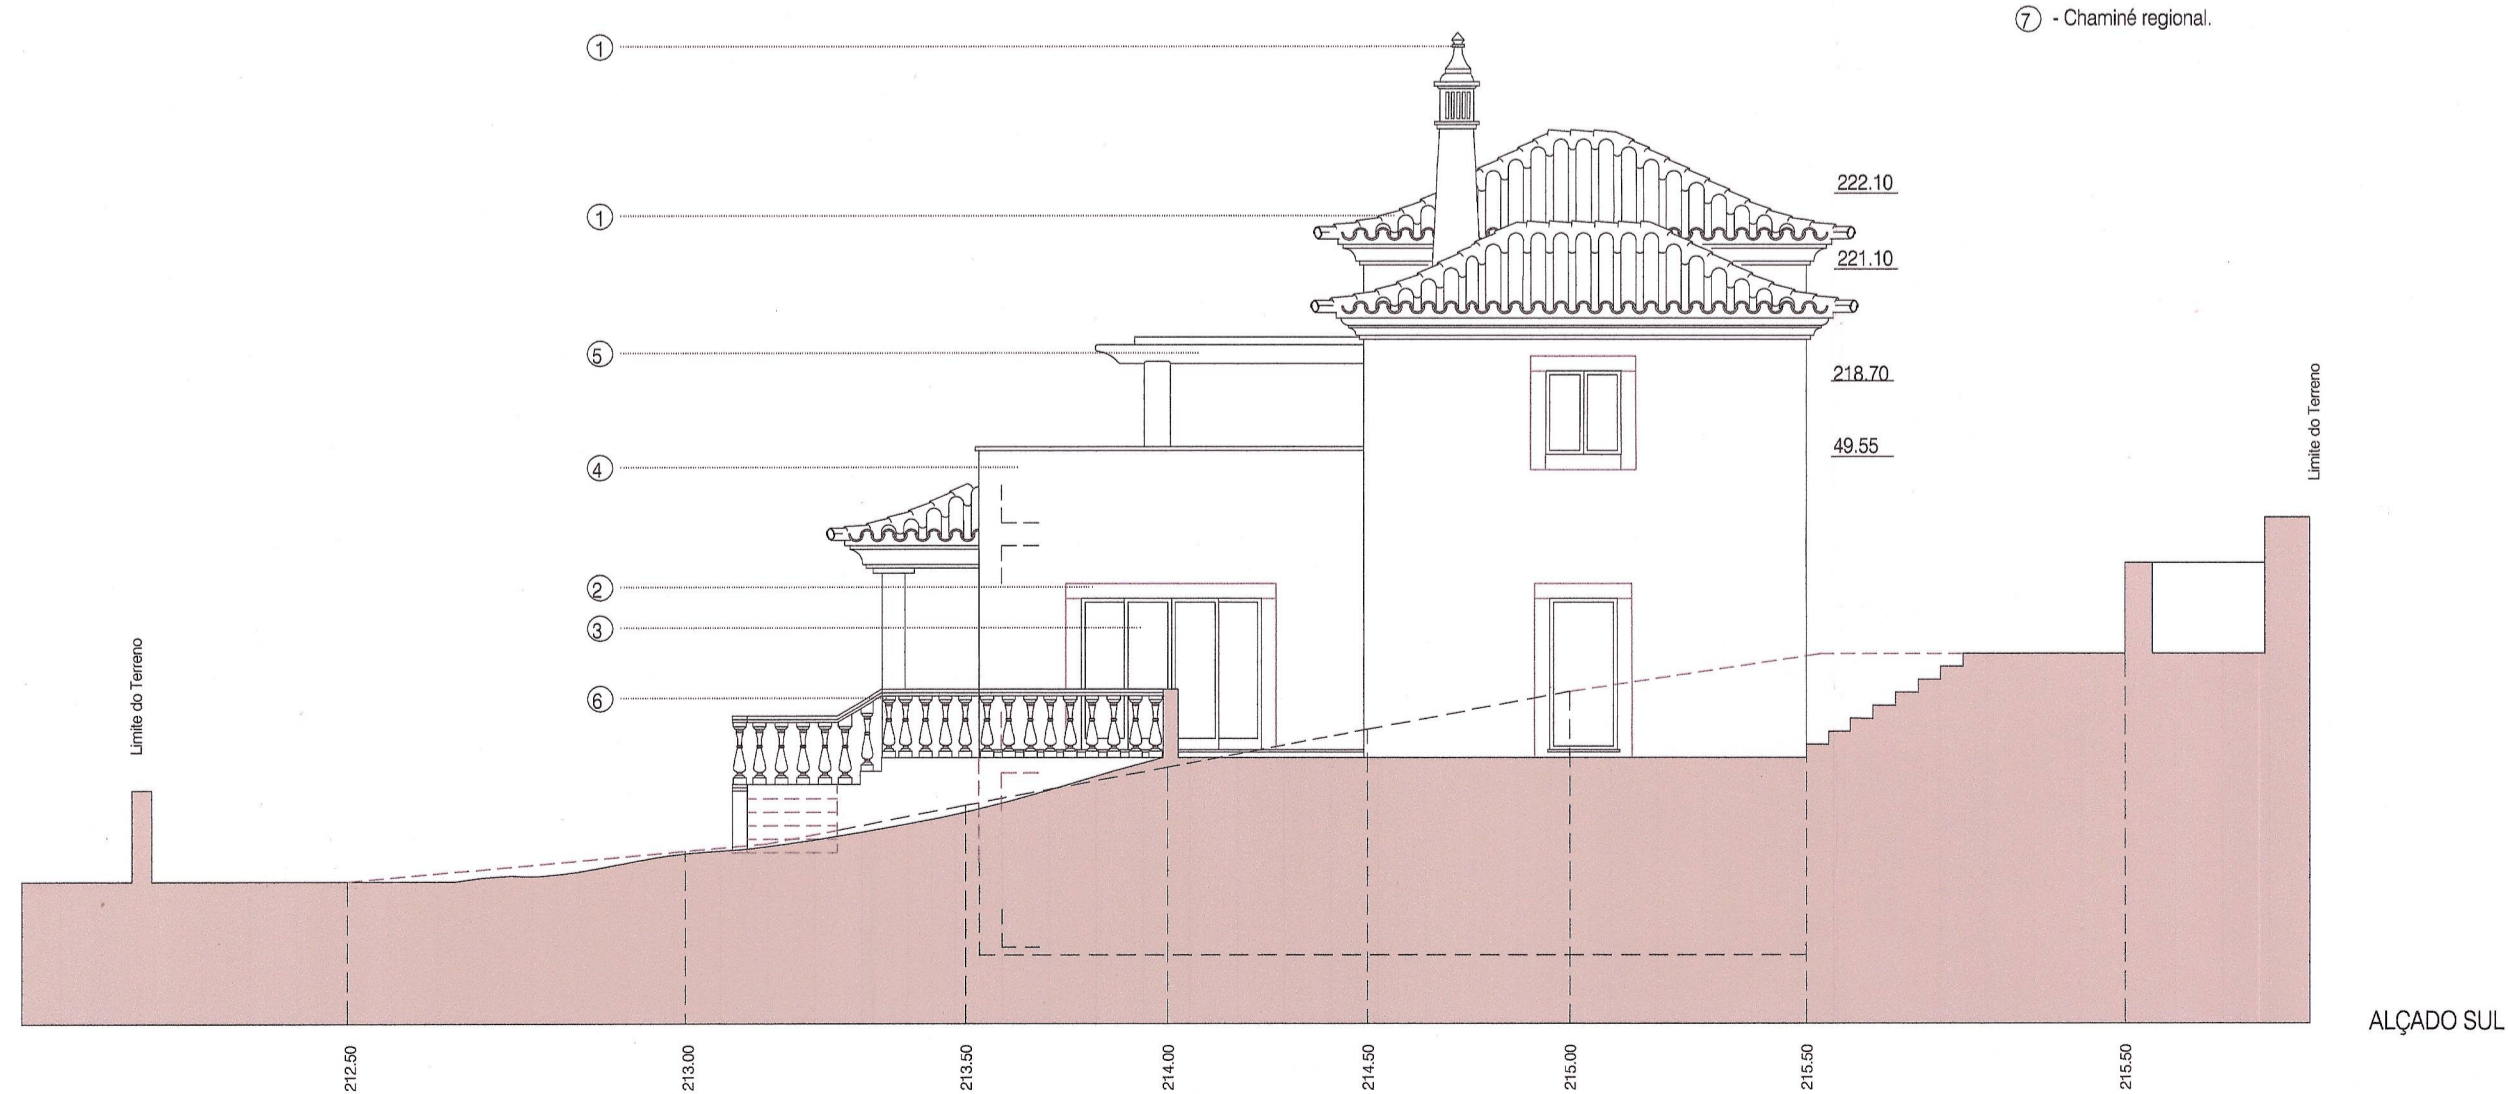

ALÇADO SUL

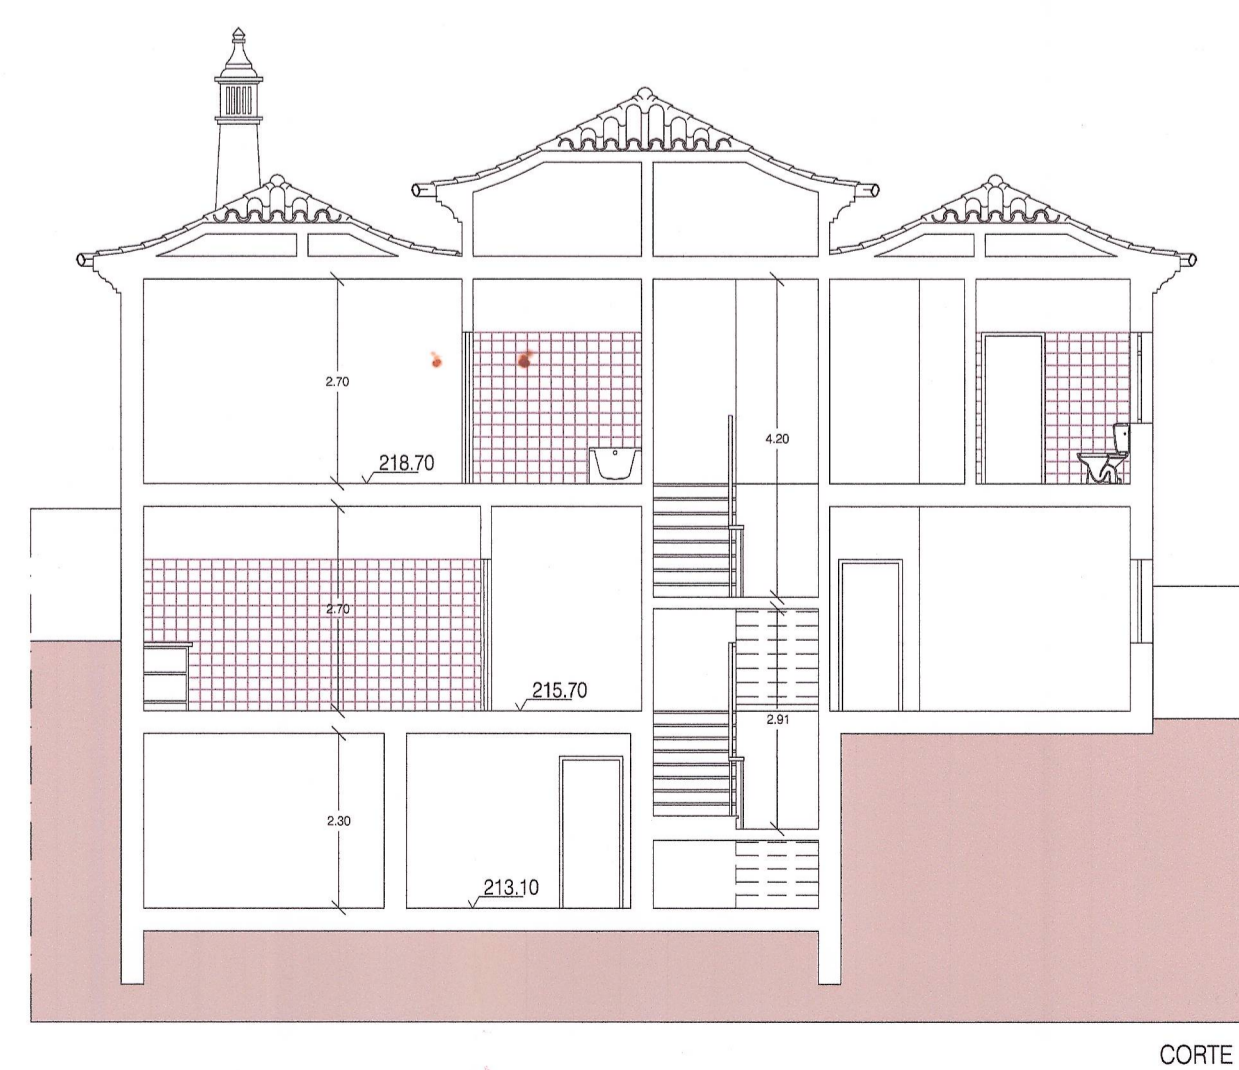

CORTE 1

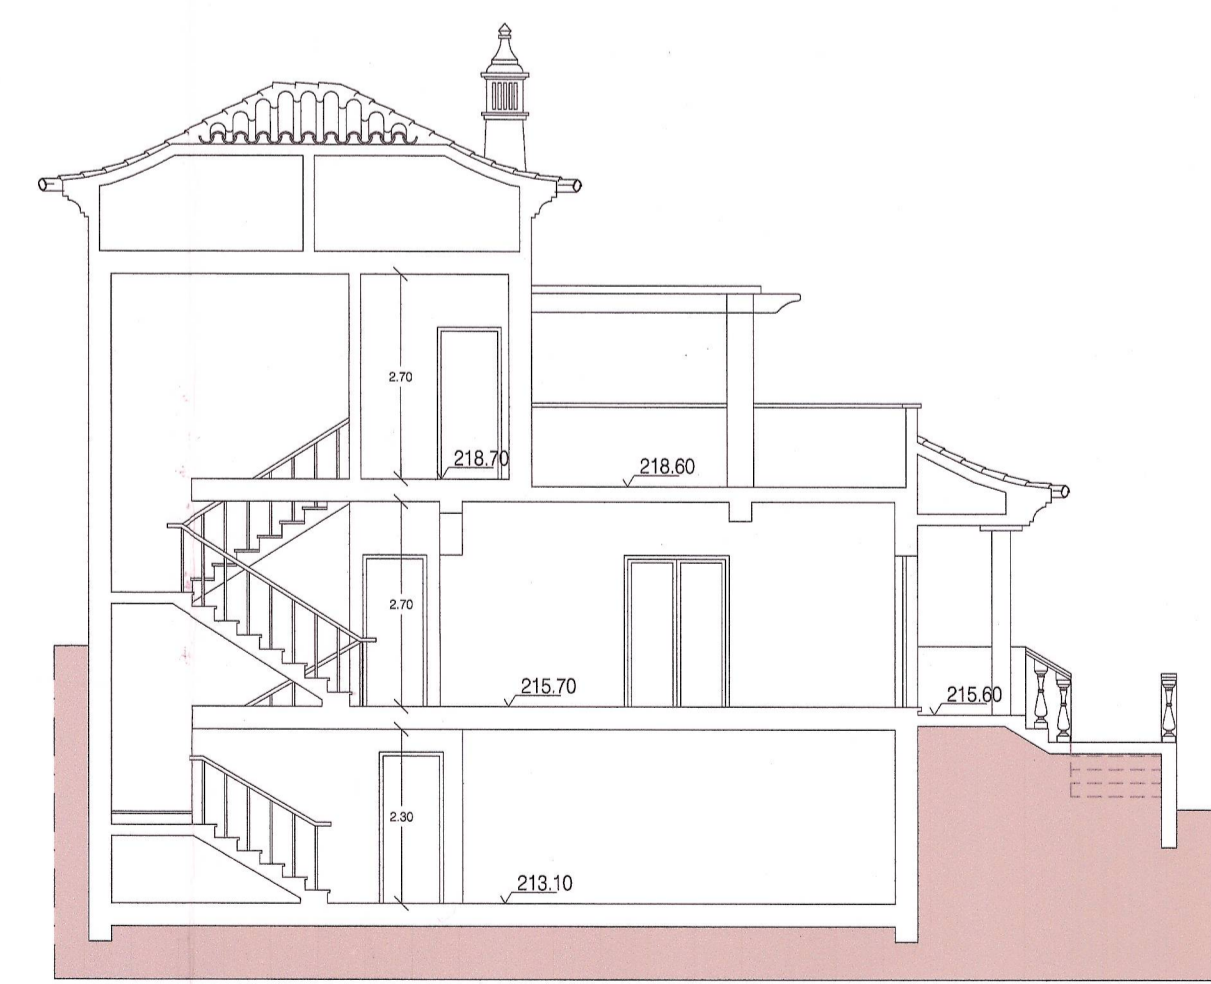

CORTE 2

Projeto : LEGALIZAÇÃO DA CONSTRUÇÃO DE MURO DE VEDAÇÃO E CONSTRUÇÃO DE MORADIA UNIFAMILIAR, PISCINA E MURO DE SUPORTE  
 Requerente : ILÍDIO MANUEL COELHO SEBASTIÃO  
 Localização : S. FAUSTINO - BOUTIQUEIME

O Técnico :

**Projóvial**  
 Rua Sargento Arlindo Viegas, 58 - 8125-255 Quarteira  
 Tlm.917505326 - Tel. 289-315313 - Fax. 289-315477  
 e-mail - pro-joivial@hotmail.com

Peça desenhada : PLANTAS, ALÇADOS E CORTES

ESC. 1/100  
 DATA: FEV. 09  
 DES. N. 02