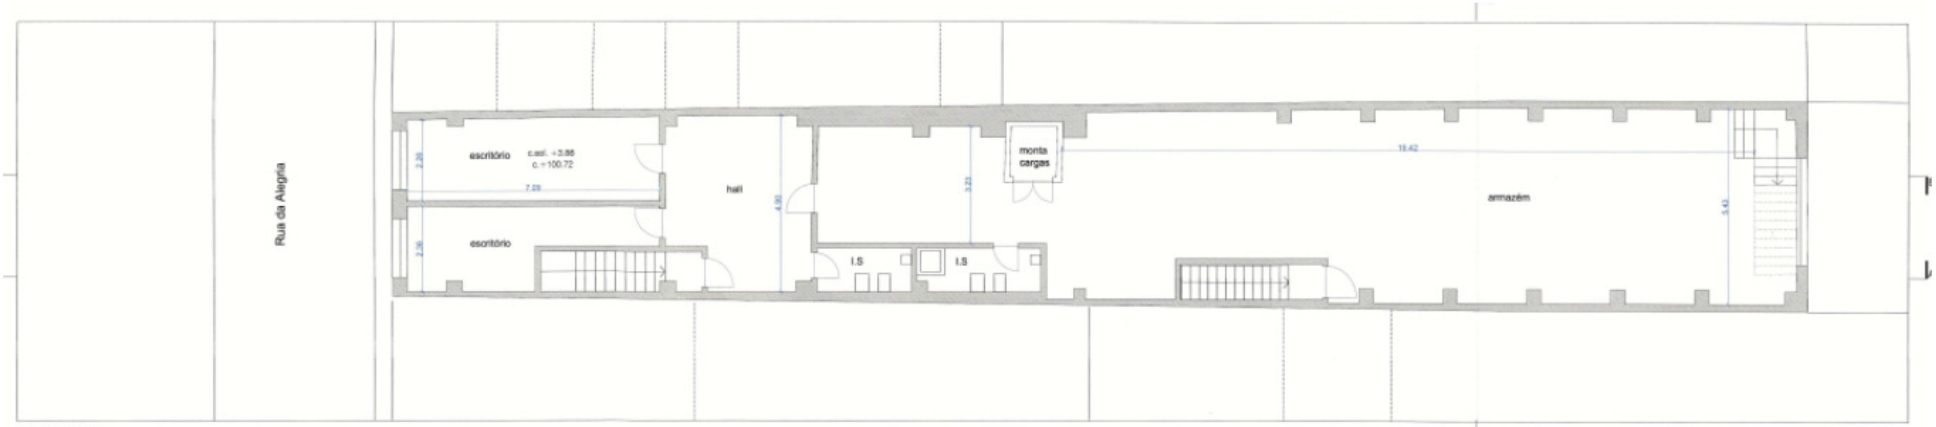

PLANTA DO PISO 1

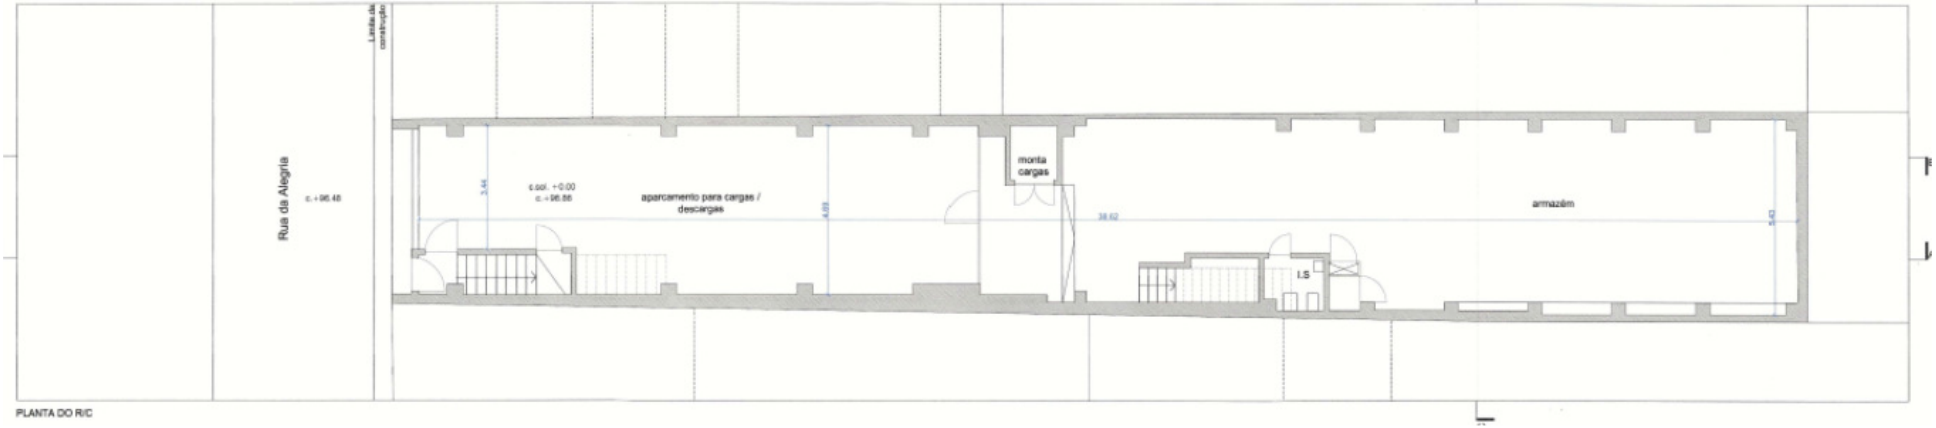

PLANTA DO R/C

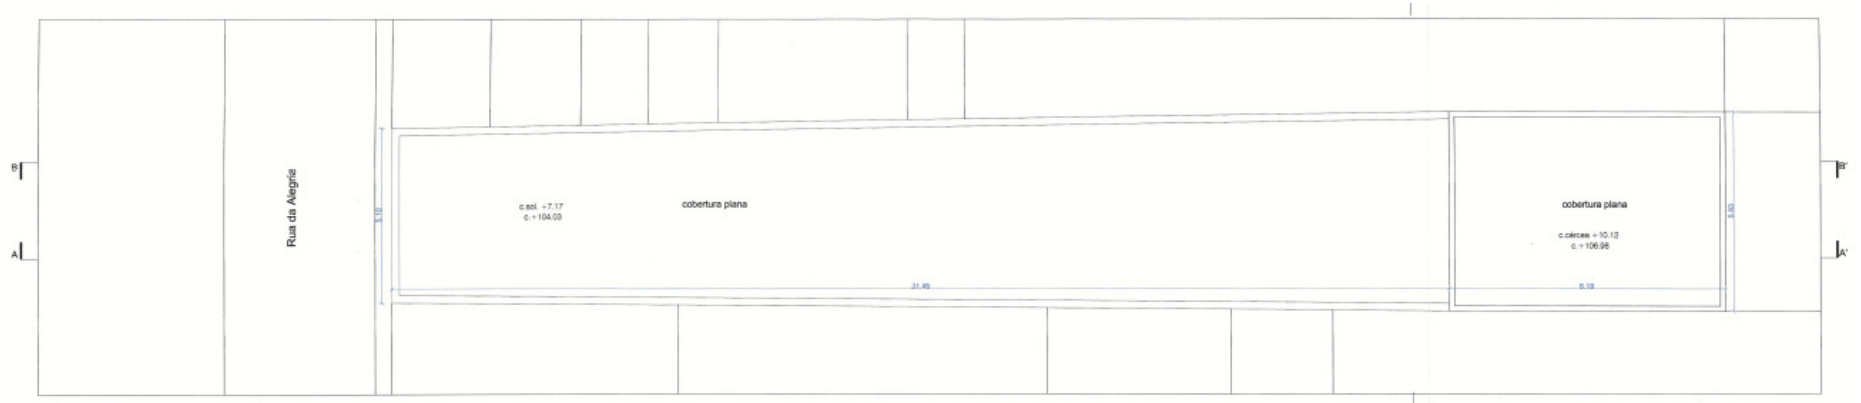

PLANTA DE COBERTURA

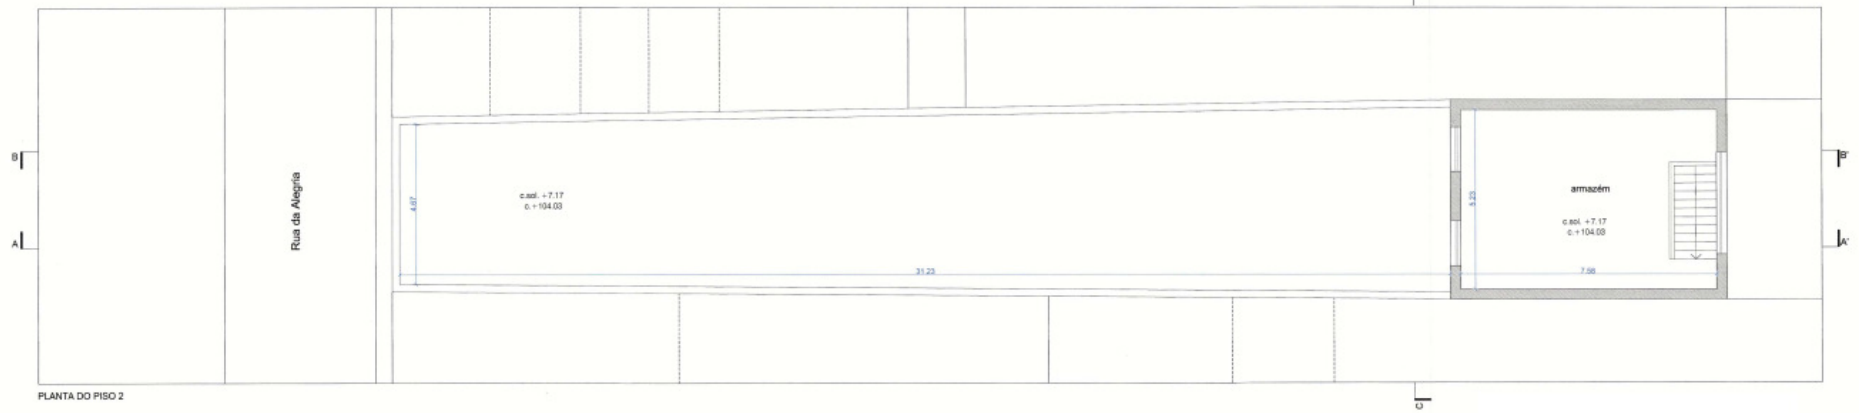

PLANTA DO PISO 2

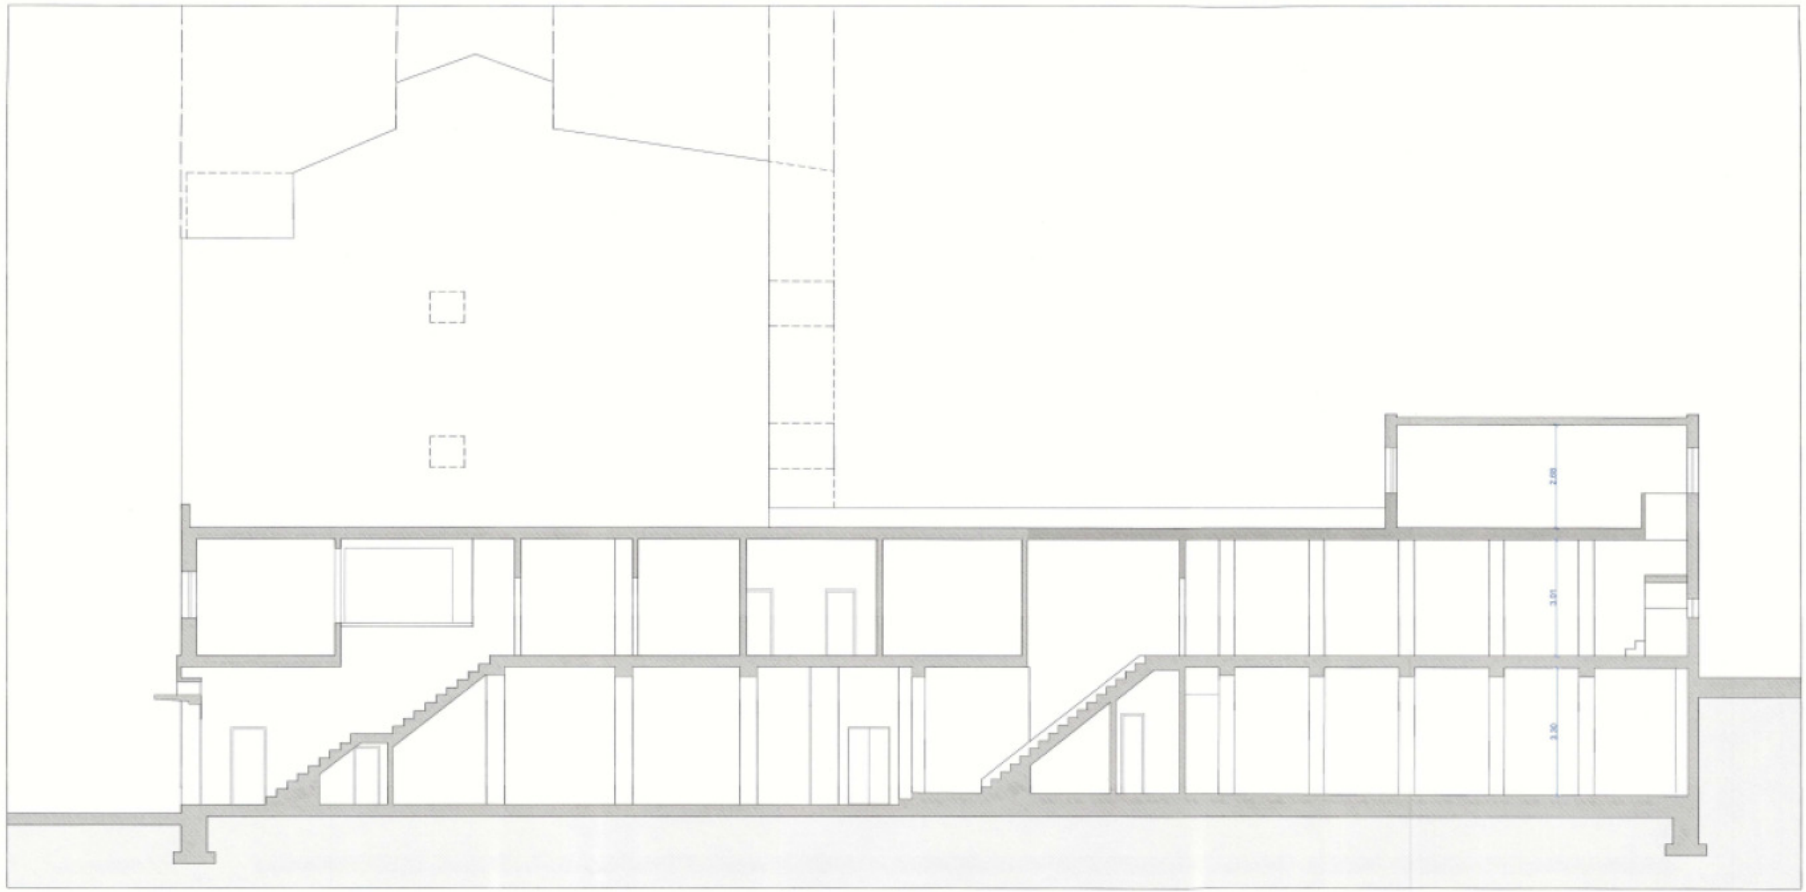
2.65
3.95
3.95