

Legenda do Desenho

	AN - Nº de identificação da vista XXXX - Nº da folha em que a vista é apresentada
	Marcação de Corte
	Marcação de Alçado
	Cota de Solaia - corresponde à cota altimétrica 45.85
	Cota de Pavimento proposto
	Cota de Topo de mural Murete proposto

Notas:

- A delimitação do terreno tem por base o levantamento topográfico fornecido pelos requerentes e subscrito por topógrafo.
- O limite da "área urbana consolidada" tem por base os instrumentos de planeamento à disposição da equipa projectista.
- A arquitectura dos edifícios (representada em plantas, alçados e cortes) poderá sofrer alterações decorrentes do desenvolvimento dos projectos de especialidades.
- Recomenda-se especial atenção às cotas nos acessos por forma a dar cumprimento ao DL 163/2008 de 8 de Agosto (acessibilidade) e à altura máxima permitida para soleiras.

Legenda de Espaços / Compartimentos Interiores

Códig	Nome	Área
GF-01	Hall de entrada	26,6 m²
GF-02	Bandolim/ Circulação	7,6 m²
GF-03	Lavabo	3,1 m²
GF-04	Lavandaria	6,9 m²
GF-05	Garagem	28,2 m²
GF-06	Cocina	22,1 m²
GF-07	Sala	45,6 m²
L01-01	Hall secundário	16,1 m²
L01-02	L.S.P. 01	4,5 m²
L01-03	Quarto 01	19,7 m²
L01-04	L.S.P. 02	3,7 m²
L01-05	Quarto 02	11,2 m²
L01-06	Quarto 03	25,2 m²
L01-07	L.S.P. 03	6,0 m²
L01-08	Armário	7,0 m²
L01-09	Quarto 04	18,4 m²
L01-10	L.S.P. 04	4,5 m²
L01-11	Armário	4,1 m²

Legenda de Espaços / Compartimentos Exteriores

Código	Nome	Área
GF-E01	Acesso/ Zona exterior norte	60,5 m²
GF-E02	Alameda de entrada	13,5 m²
GF-E03	Terraco semi-coberto de apoio à piscina	72,2 m²
GF-E04	Piscina	39,0 m²
L01-E01	Terraco Coberto	19,1 m²
L01-E02	Varanda descoberta 01	3,9 m²
L01-E03	Varanda descoberta 02	5,4 m²
RF-E01	Cobertura de acesso condicionado	43,3 m²

Legenda de Equipamentos

Código	Descrição
ch	Chamine
cl	Clareira
cong	Congelador
disp	Dispositivo
elv	Elevador
frig	Frigor
frigo	Frigorífico
fm	Forno
lc	Lava-louça
mco	Micro-ondas
ma	Máquina de lavar roupa
mao	Máquina de lavar roupa
ps	Possível localização para a instalação de painéis solares
qr	Possível localização para a instalação de quadro eléctrico

Arquitectura:

MÁRIO MARTINS ATELIER

geral@mariomartins.com www.mariomartins.com

Sede - Lagos **Escritório - Lisboa**

Rua Francisco Xavier Abade de Oliveira Rua Latino Coelho 87 - Escritório 27
 Lote 31/32 - Lota P - 8600-775 Lagos - Portugal 1050-134 Lisboa - Portugal
 T. +351 282 768 095 T. +351 213 502 546

Projeto: **CONSTRUÇÃO DE MORADIA UNIFAMILIAR E PISCINA**

Localização: **Lote 11 - Urbanização em Torralta (Adv. Lot. nº 12009) - LAGOS**

Requerente: **Rodrigues & Vermelho - Construções, SA.**

Fase: **Licenciamento (3) / Arq**

Instituição proc.:

Revisão	Data	Emissão inicial (I.C)	Descrição / Obs.
A1-C01	2022-12-20		

Arquitectura: Mário Martins, arq Técnico:

Colaboração: Tiago Martins, arq; Joana Marques, arq, est.

Contém:


Planta esquemática de localização do lote
Localização e Planta do piso 0

Folha nº: **A1301** Proc nº: 2224_LG_22


Data: Dezembro 2022

Escala: As Indicado

Este desenho é propriedade do autor e não pode ser reproduzido, divulgado ou copiado, no todo ou em parte, sem autorização expressa. Reservados todos os direitos para registo em vigor. Desc. de 04/05/16 de Barcelo

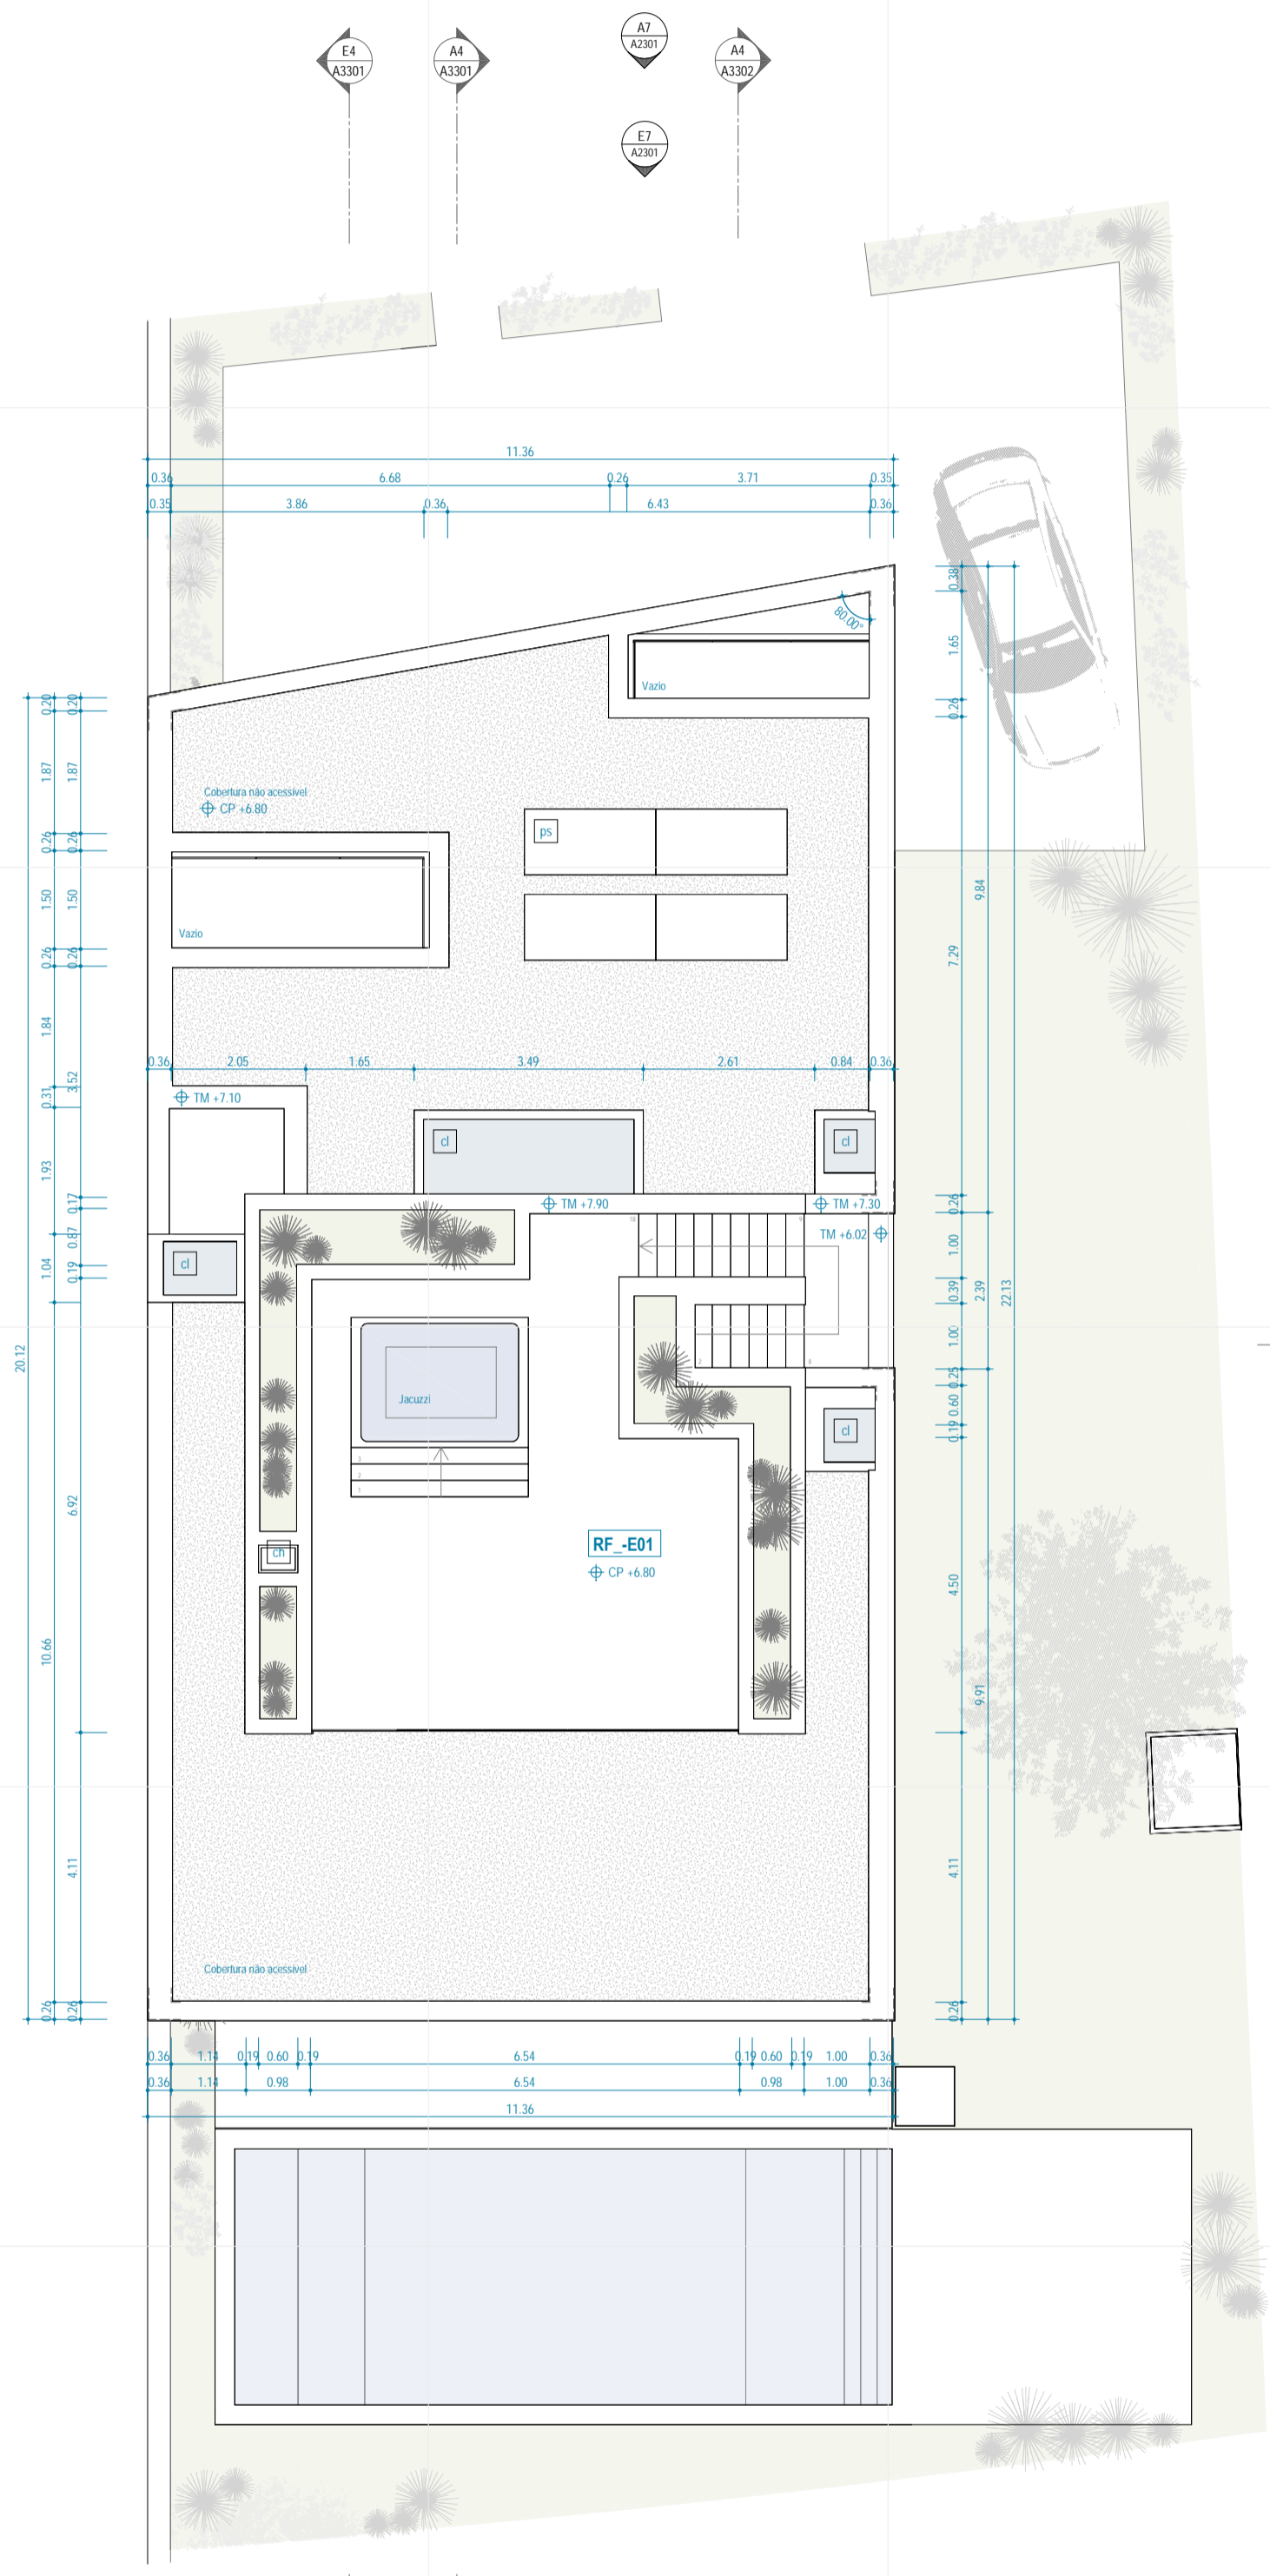

A1 Planta de Cobertura
1:100

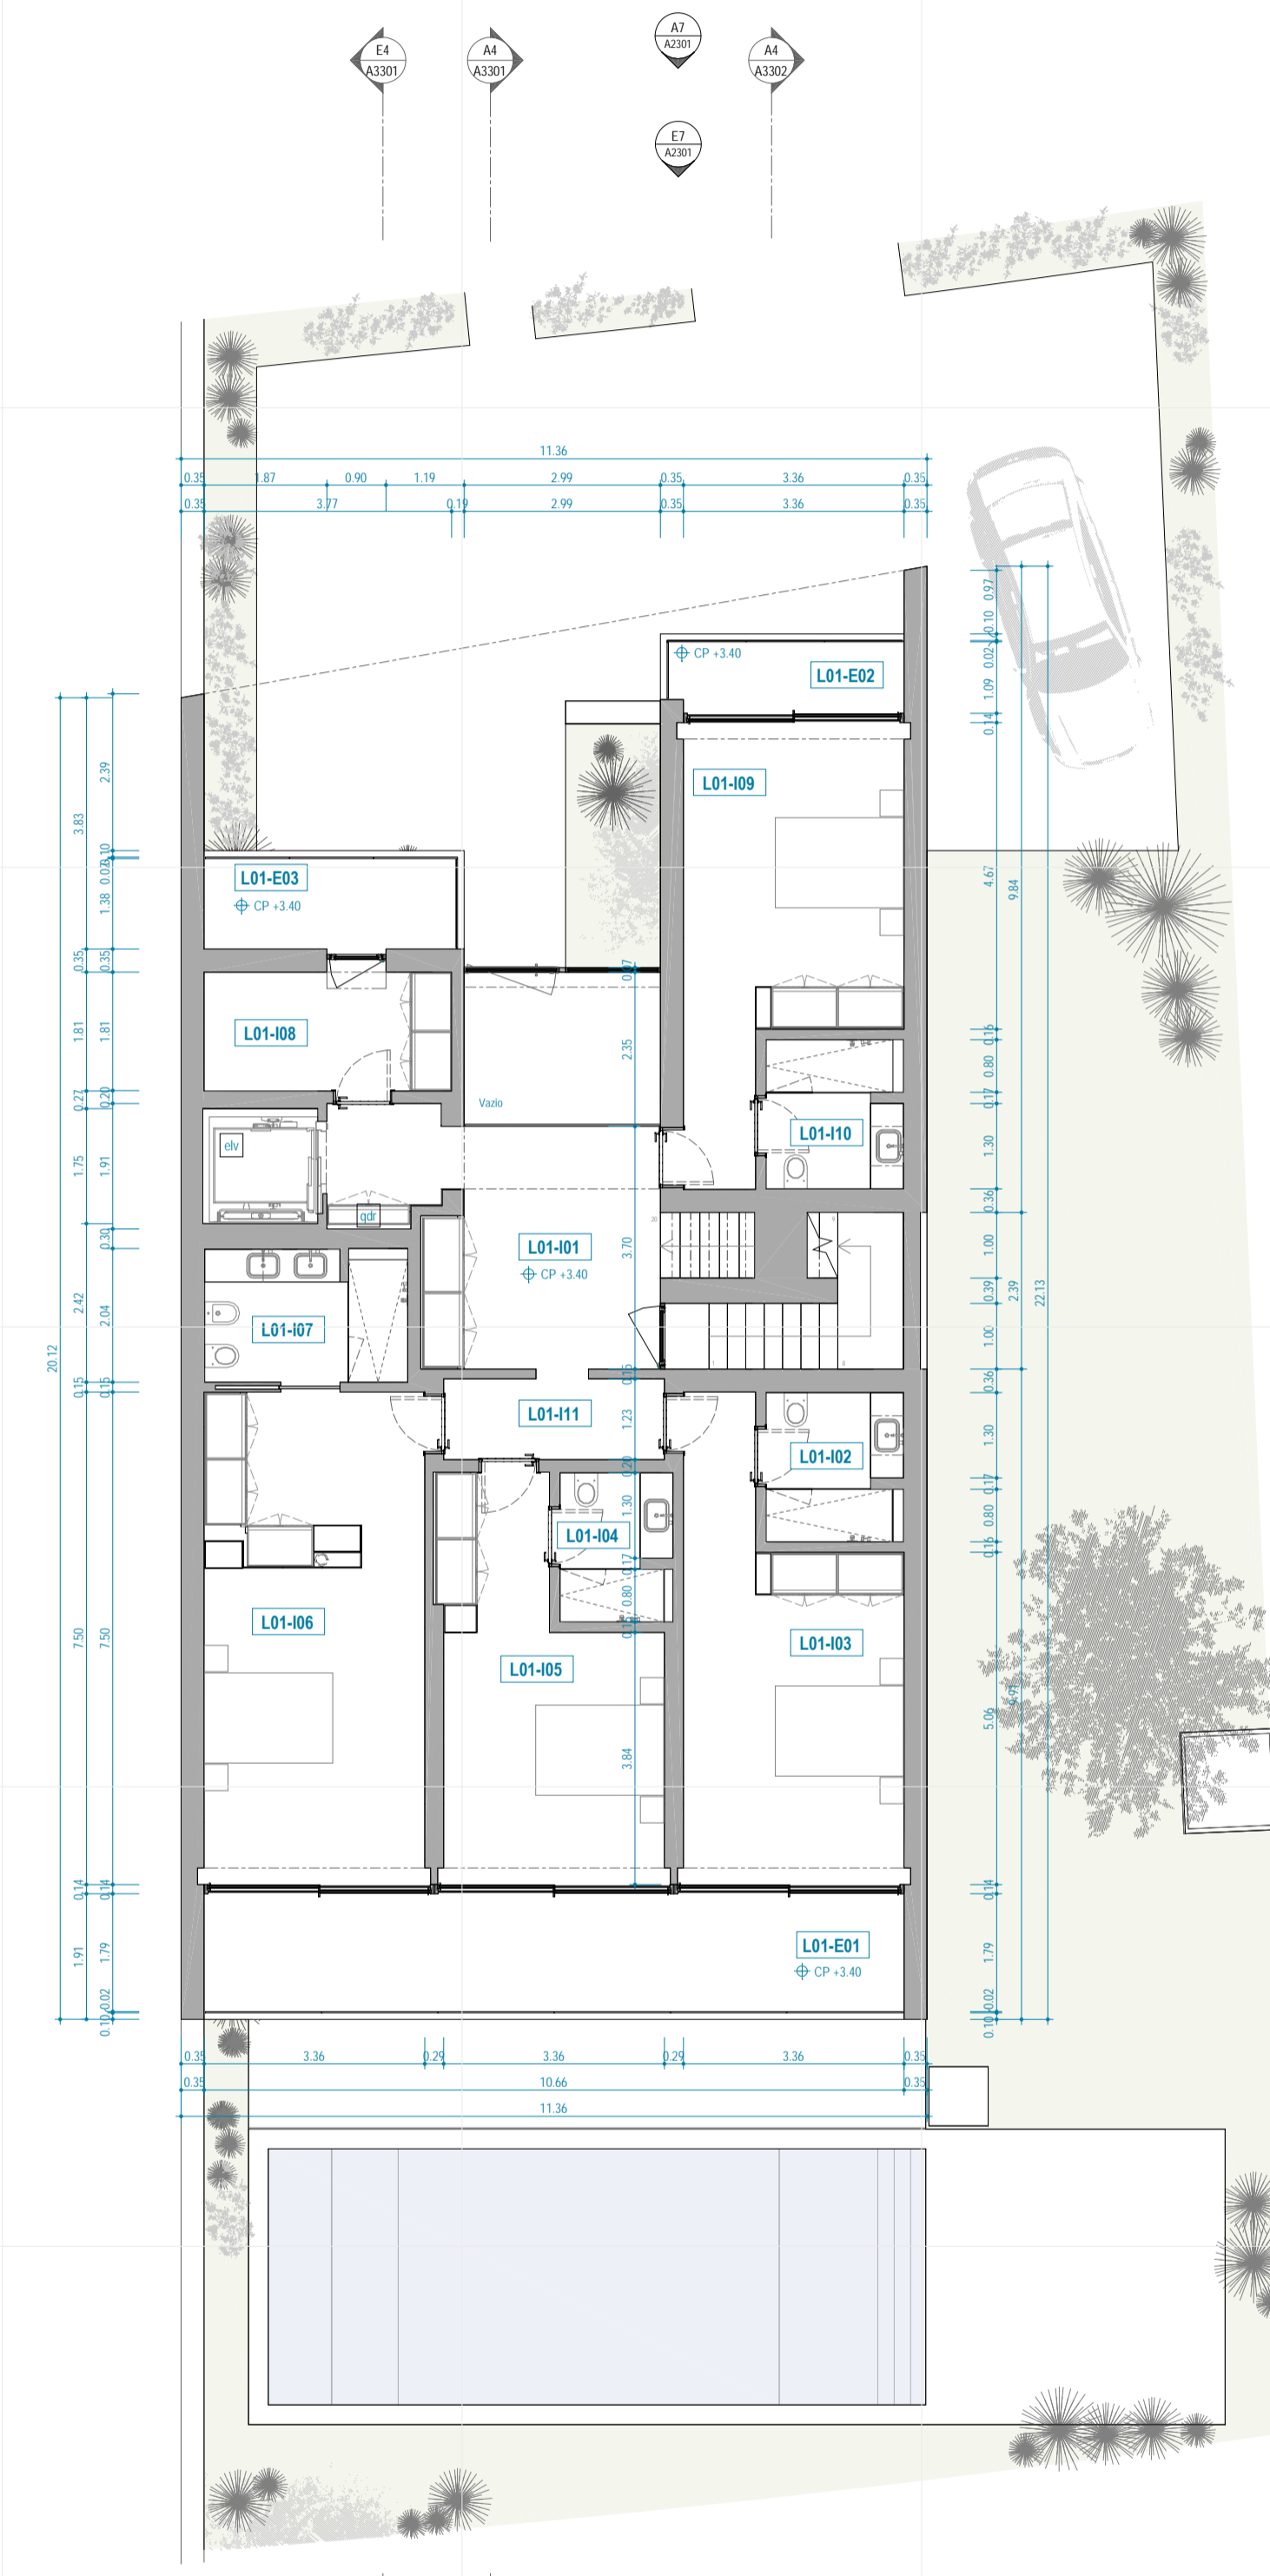

A6 Planta do Piso 1
1:100

Legenda do Desenho

	AN - Nº de identificação da vista XXXX - Nº da folha em que a vista é apresentada
	Marcação de Corte
	Marcação de Alçado
	CS- 00.00 Cota de Solaia - corresponde à cota altimétrica 45.85
	CP- 00.00 Cota de Pavimento proposto
	TMP- 00.00 Cota de Topo de mural Murete proposto

Notas:

- A delimitação do terreno tem por base o levantamento topográfico fornecido pelos requerentes e subscrito por topógrafo.
- O limite da "área urbana consolidada" tem por base os instrumentos de planeamento à disposição da equipa projectista.
- A arquitectura dos edifícios (representada em plantas, alçados e cortes) poderá sofrer alterações decorrentes do desenvolvimento dos projectos de especialidades.
- Recomenda-se especial atenção às cotas nos acessos por forma a dar cumprimento ao DL 163/2008 de 8 de Agosto (acessibilidade) e à altura máxima permitida para soleiras.

Legenda de Espaços / Compartimentos Interiores

Códig	Nome	Área
GF_01	Hall de entrada	26.6 m²
GF_02	Barbeador/ Circulação	7.6 m²
GF_03	Loução	3.1 m²
GF_04	Lavandaria	6.9 m²
GF_05	Garagem	28.2 m²
GF_06	Cocina	22.1 m²
GF_07	Sala	45.6 m²
L01-01	Hall secundário	16.1 m²
L01-02	L.S.P. 01	4.5 m²
L01-03	Quarto 01	19.7 m²
L01-04	L.S.P. 02	3.7 m²
L01-05	Quarto 02	11.2 m²
L01-06	Quarto 03	25.2 m²
L01-07	L.S.P. 03	6.0 m²
L01-08	Armário	7.8 m²
L01-09	Quarto 04	18.4 m²
L01-10	L.S.P. 04	4.5 m²
L01-11	Aditância	4.1 m²

Legenda de Espaços / Compartimentos Exteriores

Código	Nome	Área
GF_E01	Acesso/ Zona exterior norte	61.5 m²
GF_E02	Alameda de entrada	13.5 m²
GF_E03	Terraco semi coberto de apoio à piscina	72.2 m²
GF_E04	Piscina	391.0 m²
L01-E01	Terraco Coberto	19.1 m²
L01-E02	Varanda descoberta 01	3.9 m²
L01-E03	Varanda descoberta 02	5.4 m²
RF_E01	Cobertura de acesso condicionado	43.3 m²

Legenda de Equipamentos

Código	Descrição
ch	Chamine
cl	Clareleta
cong	Congelador
dis	Dispositivo
elv	Elevador
frig	Frigor
frigo	Frigorífico
fr	Frango
lc	Linha Lógica
mco	Micro-ondas
ma	Máquina de lavar roupa
mao	Máquina de lavar roupa
ps	Possível localização para a instalação de painéis solares
qr	Possível localização para a instalação de quadro eléctrico

Arquitectura:

MÁRIO MARTINS ATELIER

geral@mariomartins.com www.mariomartins.com

Sede - Lagos Escritório - Lisboa

Rua Francisco Xavier Abade de Oliveira Rua Latino Coelho 87 - Escritório 27
Lote 31/32 - Loja P - 8600-775 Lagos - Portugal 1050-134 Lisboa - Portugal
T. +351 282 768 095 T. +351 213 502 546

Projeto: **CONSTRUÇÃO DE MORADIA UNIFAMILIAR E PISCINA**

Localização: **Lote 11 - Urbanização em Torralta (alv. lot. nº 12009) - LAGOS**

Requerente: **Rodrigues & Vermelho - Construções, SA.**

Fase: **Licenciamento (3)** / Arquitectura

Instituição proc.:

Revisão	Data	Emissão inicial (LJC)	Descrição / Obs.
A1-C01	2022-12-20		

Arquitectura: Mário Martins, arq. Técnico:

Colaboração: Tiago Martins, arq. Joana Marques, arq. est.

Contém:

Planta do Piso 1 e Planta de Cobertura

Folha nº: Proc nº: 2224_LG_22

Data: Dezembro 2022

A1302 A1-C01 Escala: 1:100

Este desenho é propriedade do autor e não pode ser reproduzido, divulgado ou copiado, no todo ou em parte, sem autorização expressa. Reservados todos os direitos para registo em vigor. Desc. de todos os dados (E de Marca)