


.....	PDM
ÁREA DO TERRENO	888,00 m ²	888,00 m ²
ÁREA DE IMPLANTAÇÃO	154,9 m ²	300,00 m ²
ÁREA DE CONSTRUÇÃO	223,00 m ²	450,00 m ²
ÁREA HABITÁVEL	107,42 m ²	----- m ²
ÁREA ÚTIL	179,07 m ²	----- m ²
ÁREA VARANDAS/TERRAÇOS COBERTOS (o)	62,51 m ²	90,00 m ²
ÁREA C/ME	120,33 m ²	----- m ²
ÁREA C/DENCIA	42,40 m ²	----- m ²
VOLUME TOTAL DA CONSTRUÇÃO	1030 m ³	----- m ³
ÁREA PISCINA	32,00 m	----- m ²
CERCEA	6,65 m	2 pisos
COTA DE SOLEIRA	0,00=[151,22]	-
MURO DE VEDAÇÃO	38,18 ml	-
USO	HAB.	HAB.
Nº DE PISOS ABAIXO DA COTA DE SOLEIRA	1	1
Nº DE PISOS ACIMA DA COTA DE SOLEIRA	2	2
Nº DE PISOS	3	----- m ³
TIPOLOGIA	T3	-
Nº DE DIVISÕES	6	-

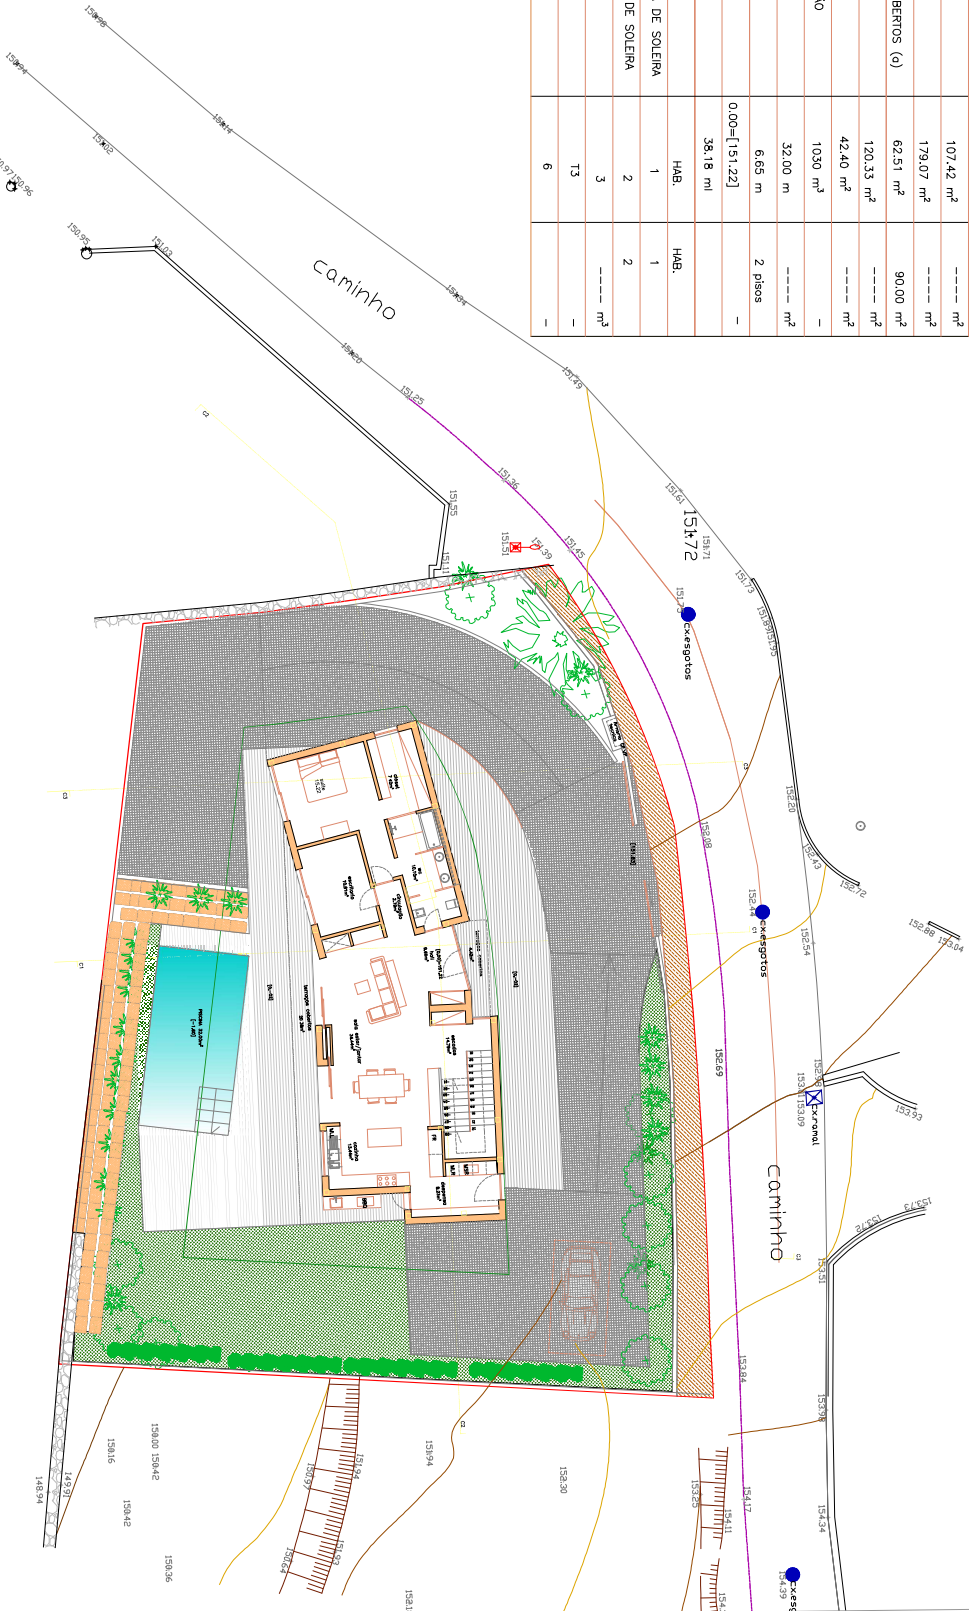

LEGENDA/ACABAMENTOS: A COTA DE SOLEIRA [0,00] CORRESPONDE A COTA DE LEVANTAMENTO TOPOGRÁFICO [151,22]

	PAISAGEM LIMITE DO LOTE		PAVIMENTO ENDEC DE MADEIRA		LIMITE DA PLANTAGEM		ROCK GARDEN		PAISAGEM DE IMPLANTAÇÃO
	RP-RESERVAÇÃO PISTA		COLUNA PORTUENSE		ÁREA DE GERENCIAMENTO		AREIA		
	VP-VIAO PERIFERIO		ÁREA DE GERENCIAMENTO		AREIA				

MORADIA, UNIFAMILIAR RESCINA E MURO DE VEDAÇÃO		ROBERT HILSON	
GRUPO: SONIA TORRE, ANO.7A		DEZEMBRO 2019	
LICENCIAMENTO: FASE: PROJETO		PROCESSO: 02	
LOCAL: ALZAROBREJA LOULE		ESCALA: 1/200	
DENOMINAÇÃO: PLANTA DE IMPLANTAÇÃO		DESENHO	