


Fração A

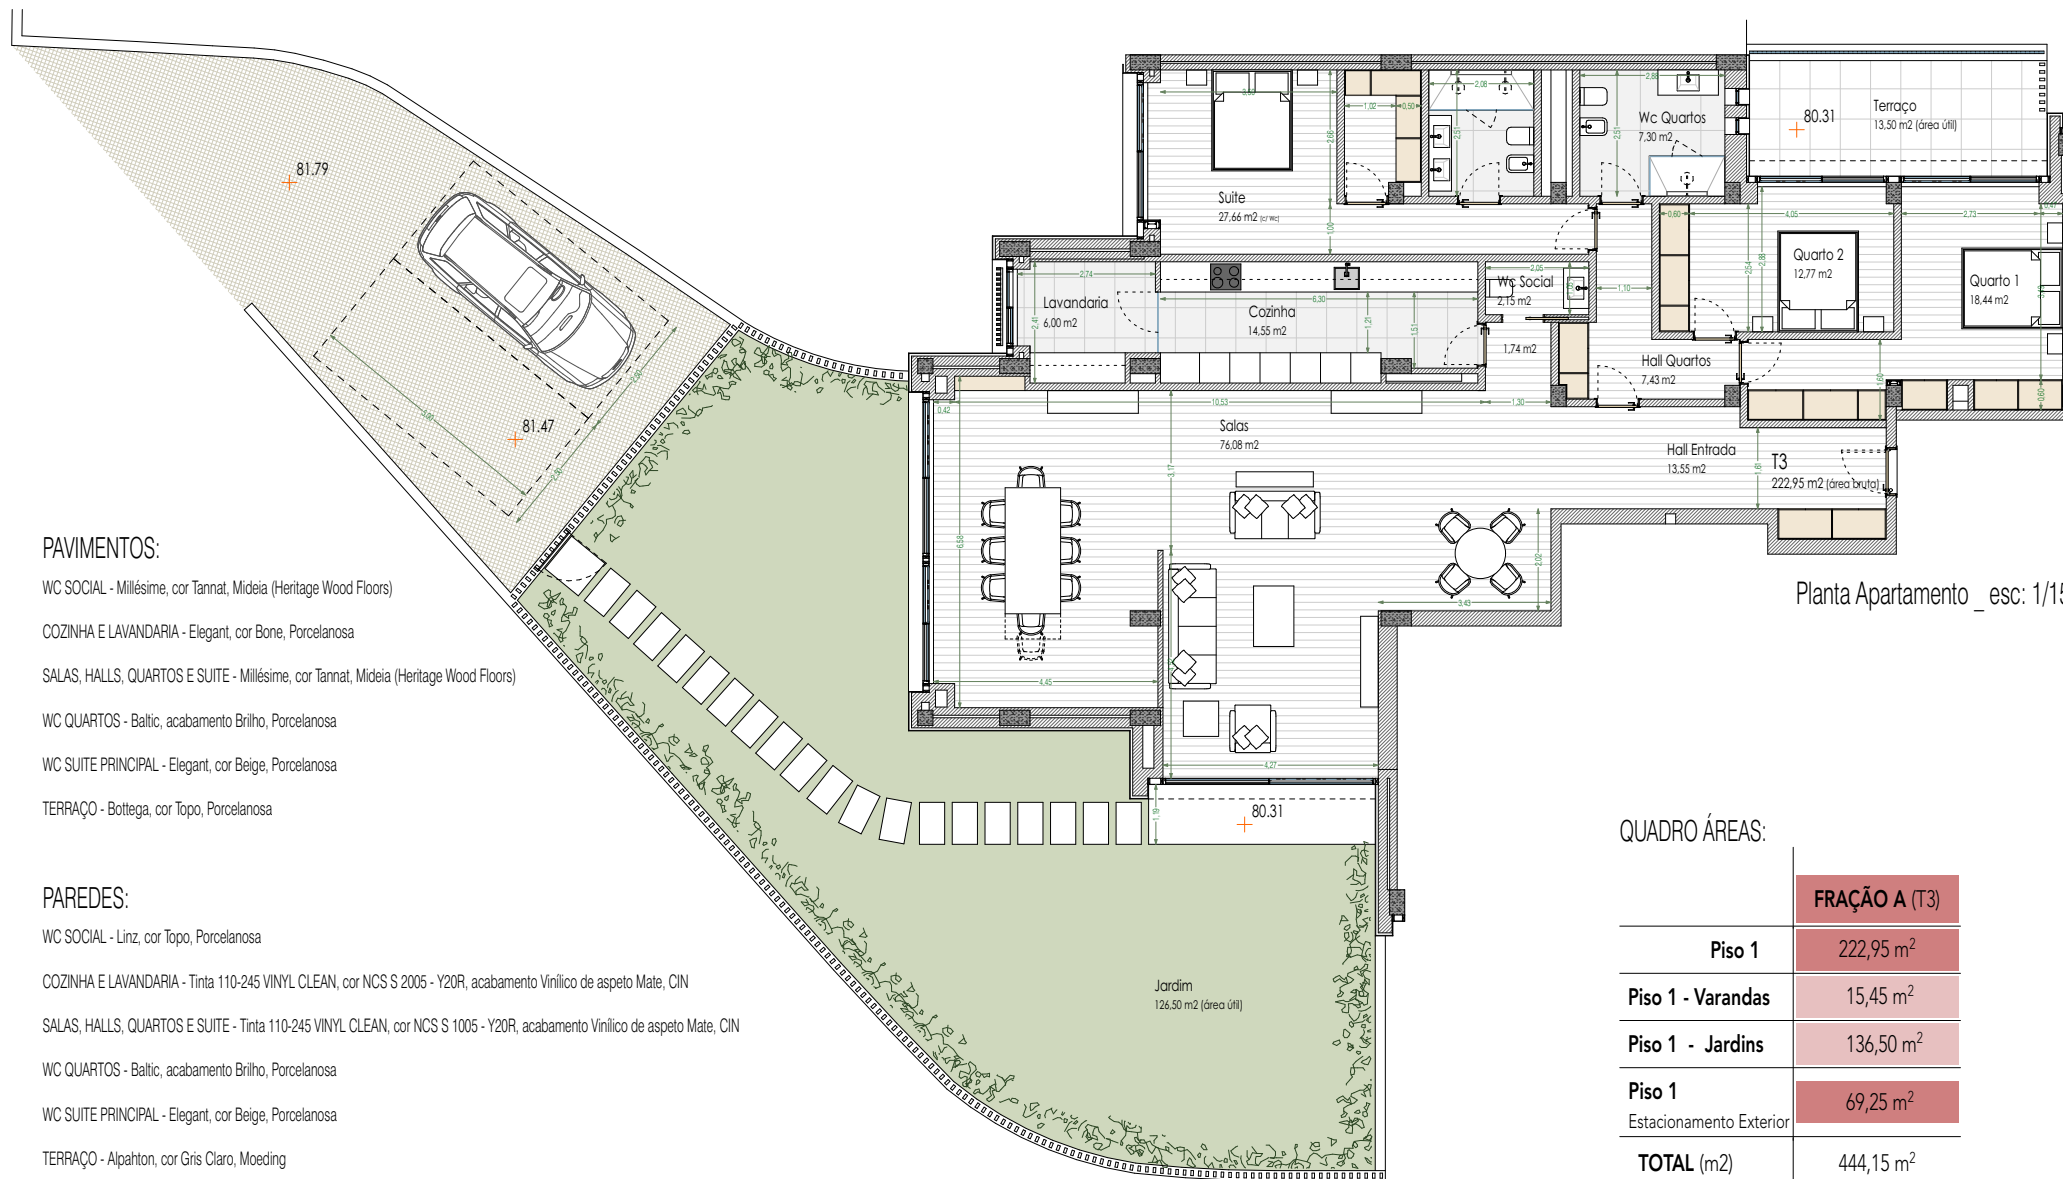

Planta Apartamento _esc: 1/150

PAVIMENTOS:

WC SOCIAL - Millésime, cor Tannat, Mideia (Heritage Wood Floors)

COZINHA E LAVANDARIA - Elegant, cor Bone, Porcelanosa

SALAS, HALLS, QUARTOS E SUITE - Millésime, cor Tannat, Mideia (Heritage Wood Floors)

WC QUARTOS - Baltic, acabamento Brilho, Porcelanosa

WC SUITE PRINCIPAL - Elegant, cor Beige, Porcelanosa

TERRAÇO - Bottega, cor Topo, Porcelanosa

PAREDES:

WC SOCIAL - Linz, cor Topo, Porcelanosa

COZINHA E LAVANDARIA - Tinta 110-245 VINYL CLEAN, cor NCS S 2005 - Y20R, acabamento Vinílico de aspeto Mate, CIN

SALAS, HALLS, QUARTOS E SUITE - Tinta 110-245 VINYL CLEAN, cor NCS S 1005 - Y20R, acabamento Vinílico de aspeto Mate, CIN

WC QUARTOS - Baltic, acabamento Brilho, Porcelanosa

WC SUITE PRINCIPAL - Elegant, cor Beige, Porcelanosa

TERRAÇO - Alpahton, cor Gris Claro, Moeding

TECTOS:

TODOS OS ESPAÇOS - Tinta 10-250 VINYL MATT, cor 01W3, acabamento Vinílico de aspeto Mate, CIN

QUADRO ÁREAS:

	FRAÇÃO A (T3)
Piso 1	222,95 m ²
Piso 1 - Varandas	15,45 m ²
Piso 1 - Jardins	136,50 m ²
Piso 1	69,25 m ²
Estacionamento Exterior	
TOTAL (m²)	444,15 m ²