


# Fração U

## QUADRO ÁREAS:

	FRAÇÃO U (T3)
Piso -1	28,85 m <sup>2</sup>
Piso 5	165,60 m <sup>2</sup>
Piso 5 - Terraços	33,80 m <sup>2</sup>
<b>TOTAL (m2)</b>	<b>228,25 m<sup>2</sup></b>

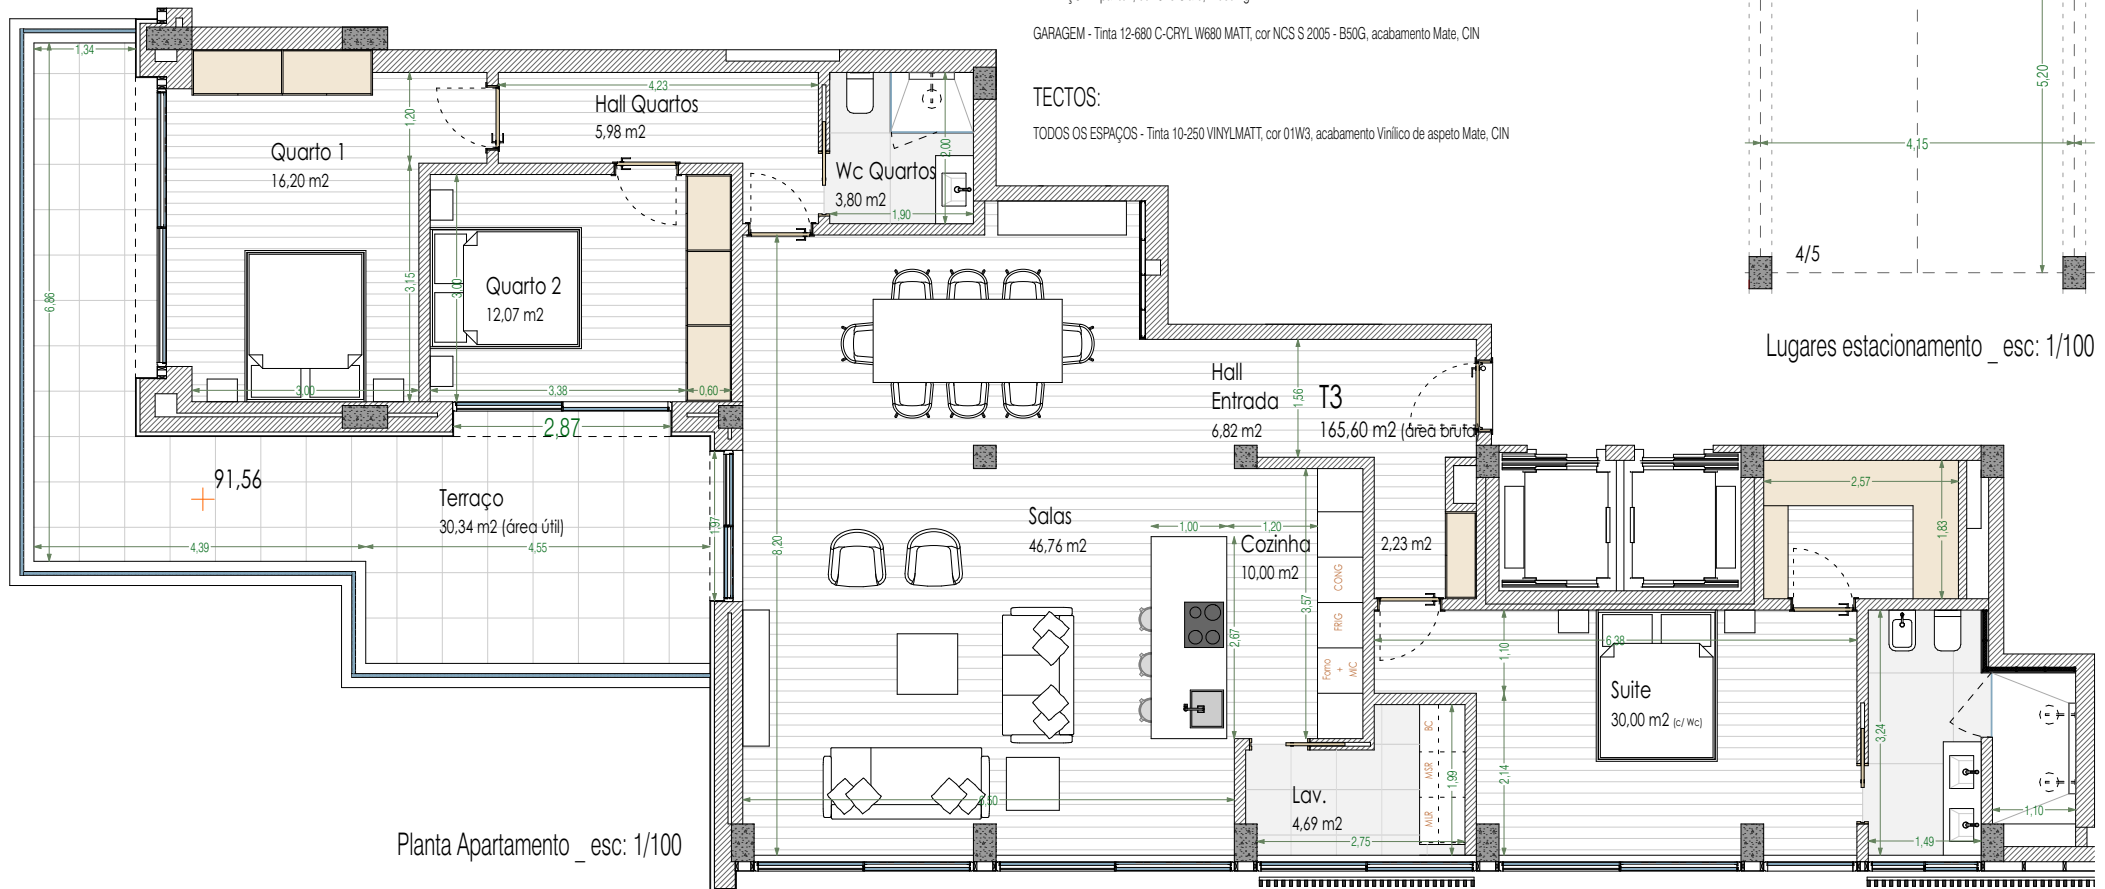

Planta Apartamento \_ esc: 1/100

## PAVIMENTOS:

WC SOCIAL - Millésime, cor Tannat, Mideia (Heritage Wood Floors)

LAVANDARIA - Elegant, cor Bone, Porcelanosa

COZINHA, SALAS, HALLS, QUARTOS E SUITE - Millésime, cor Tannat, Mideia (Heritage Wood Floors)

WC QUARTOS - Baltic, acabamento Brilho, Porcelanosa

WC SUITE PRINCIPAL - Elegant, cor Beige, Porcelanosa

TERRAÇO - Bottega, cor Topo, Porcelanosa

GARAGEM - Betonilha afagada

## PAREDES:

WC SOCIAL - Linz, cor Topo, Porcelanosa

LAVANDARIA - Tinta 110-245 VINYL CLEAN, cor NCS S 2005 - Y20R, acabamento Vinílico de aspeto Mate, CIN

COZINHA, SALAS, HALLS, QUARTOS E SUITE - Tinta 110-245 VINYL CLEAN, cor NCS S 1005 - Y20R, acabamento Vinílico de aspeto Mate, CIN

WC QUARTOS - Baltic, acabamento Brilho, Porcelanosa


WC SUITE PRINCIPAL - Elegant, cor Beige, Porcelanosa

TERRAÇO - Alpahton, cor Gris Claro, Moeding

GARAGEM - Tinta 12-680 C-CRYL W680 MATT, cor NCS S 2005 - B50G, acabamento Mate, CIN

## TECTOS:

TODOS OS ESPAÇOS - Tinta 10-250 VINYL MATT, cor 01W3, acabamento Vinílico de aspeto Mate, CIN

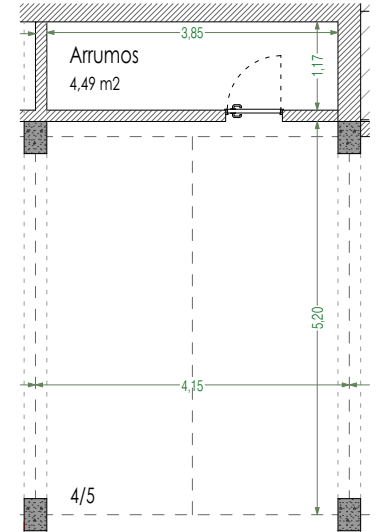

Lugares estacionamento \_ esc: 1/100