


PLANTA DO PISO -1

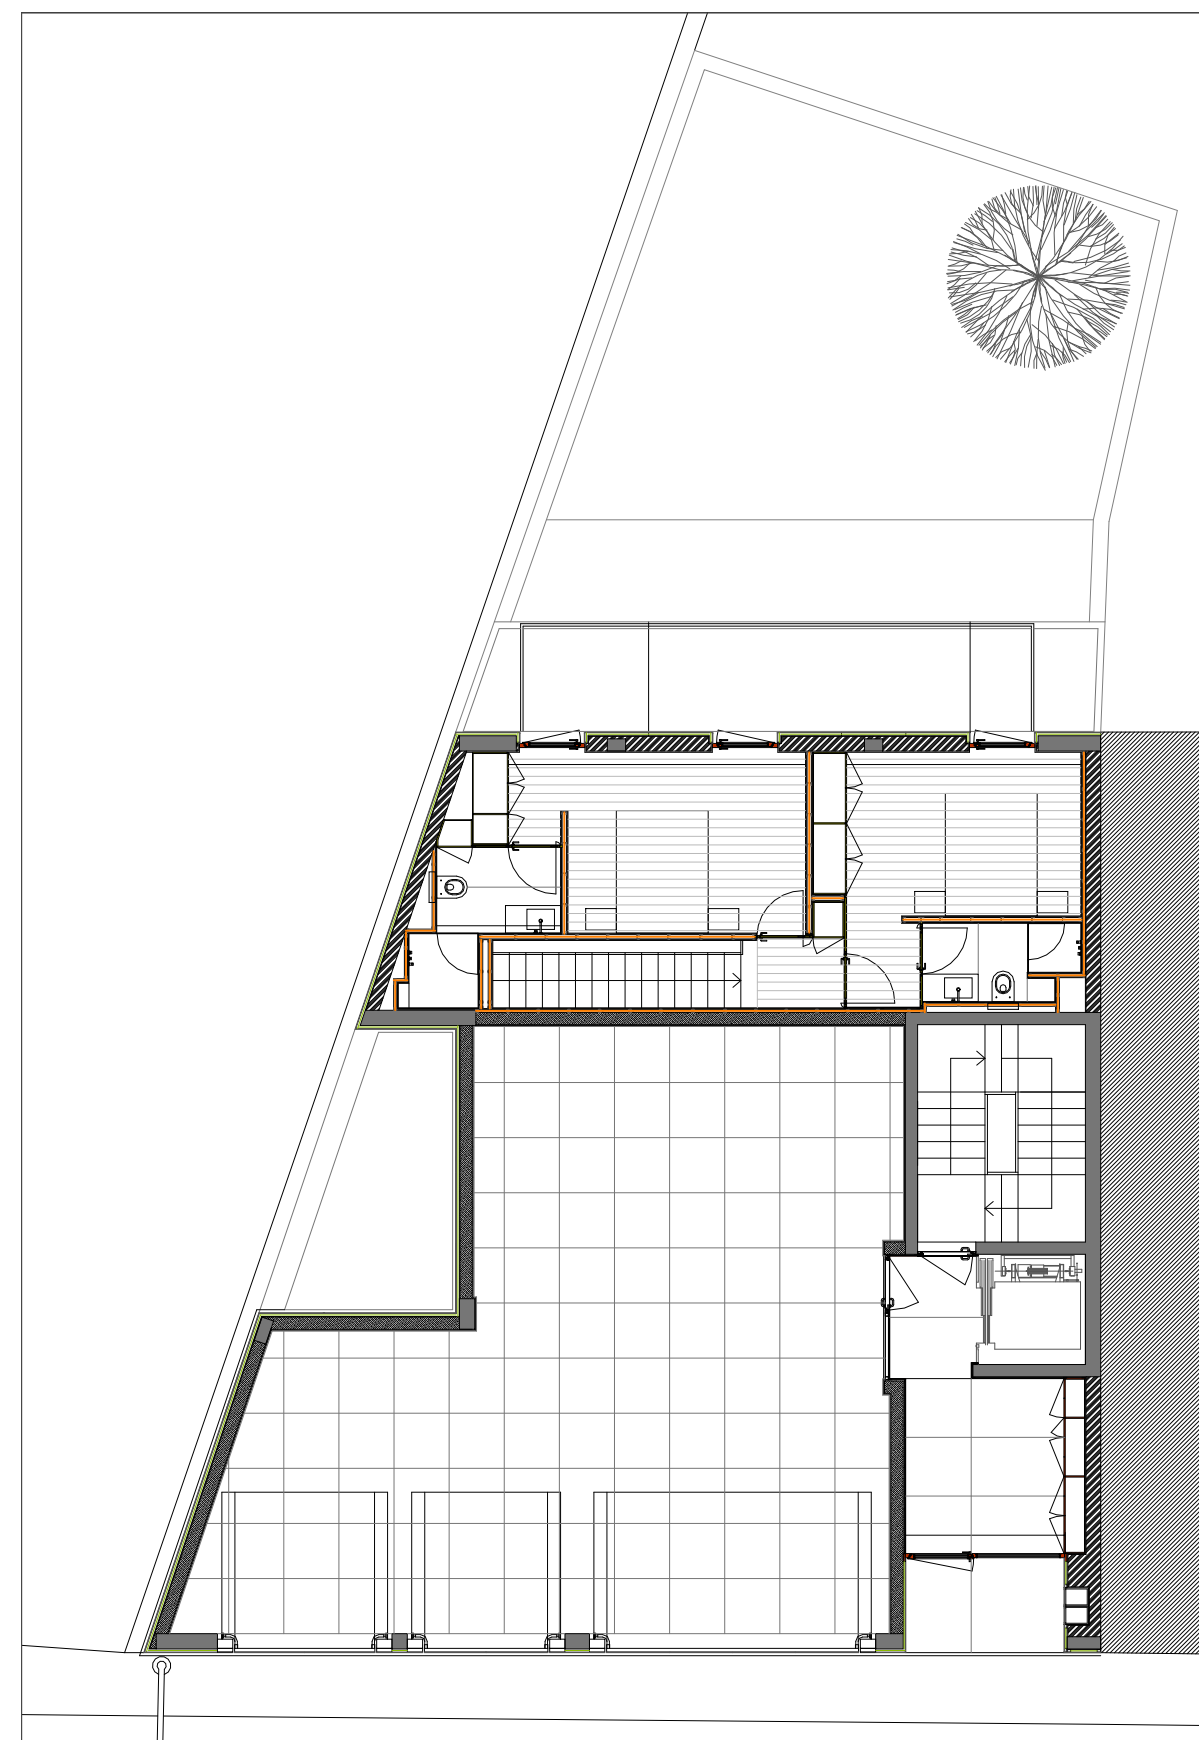

PLANTA DO PISO 0

PLANTA DO PISO -1 e PISO 0	
APARTAMENTO A (T4)	
ÁREAS	
ÁREA BRUTA DA HABITAÇÃO	223.5 m2
ÁREA TOTAL DE VARANDAS E LOGRADOURO	112.5 m2
CARAGEM	31 m2