


PLANTA DO PISO 2

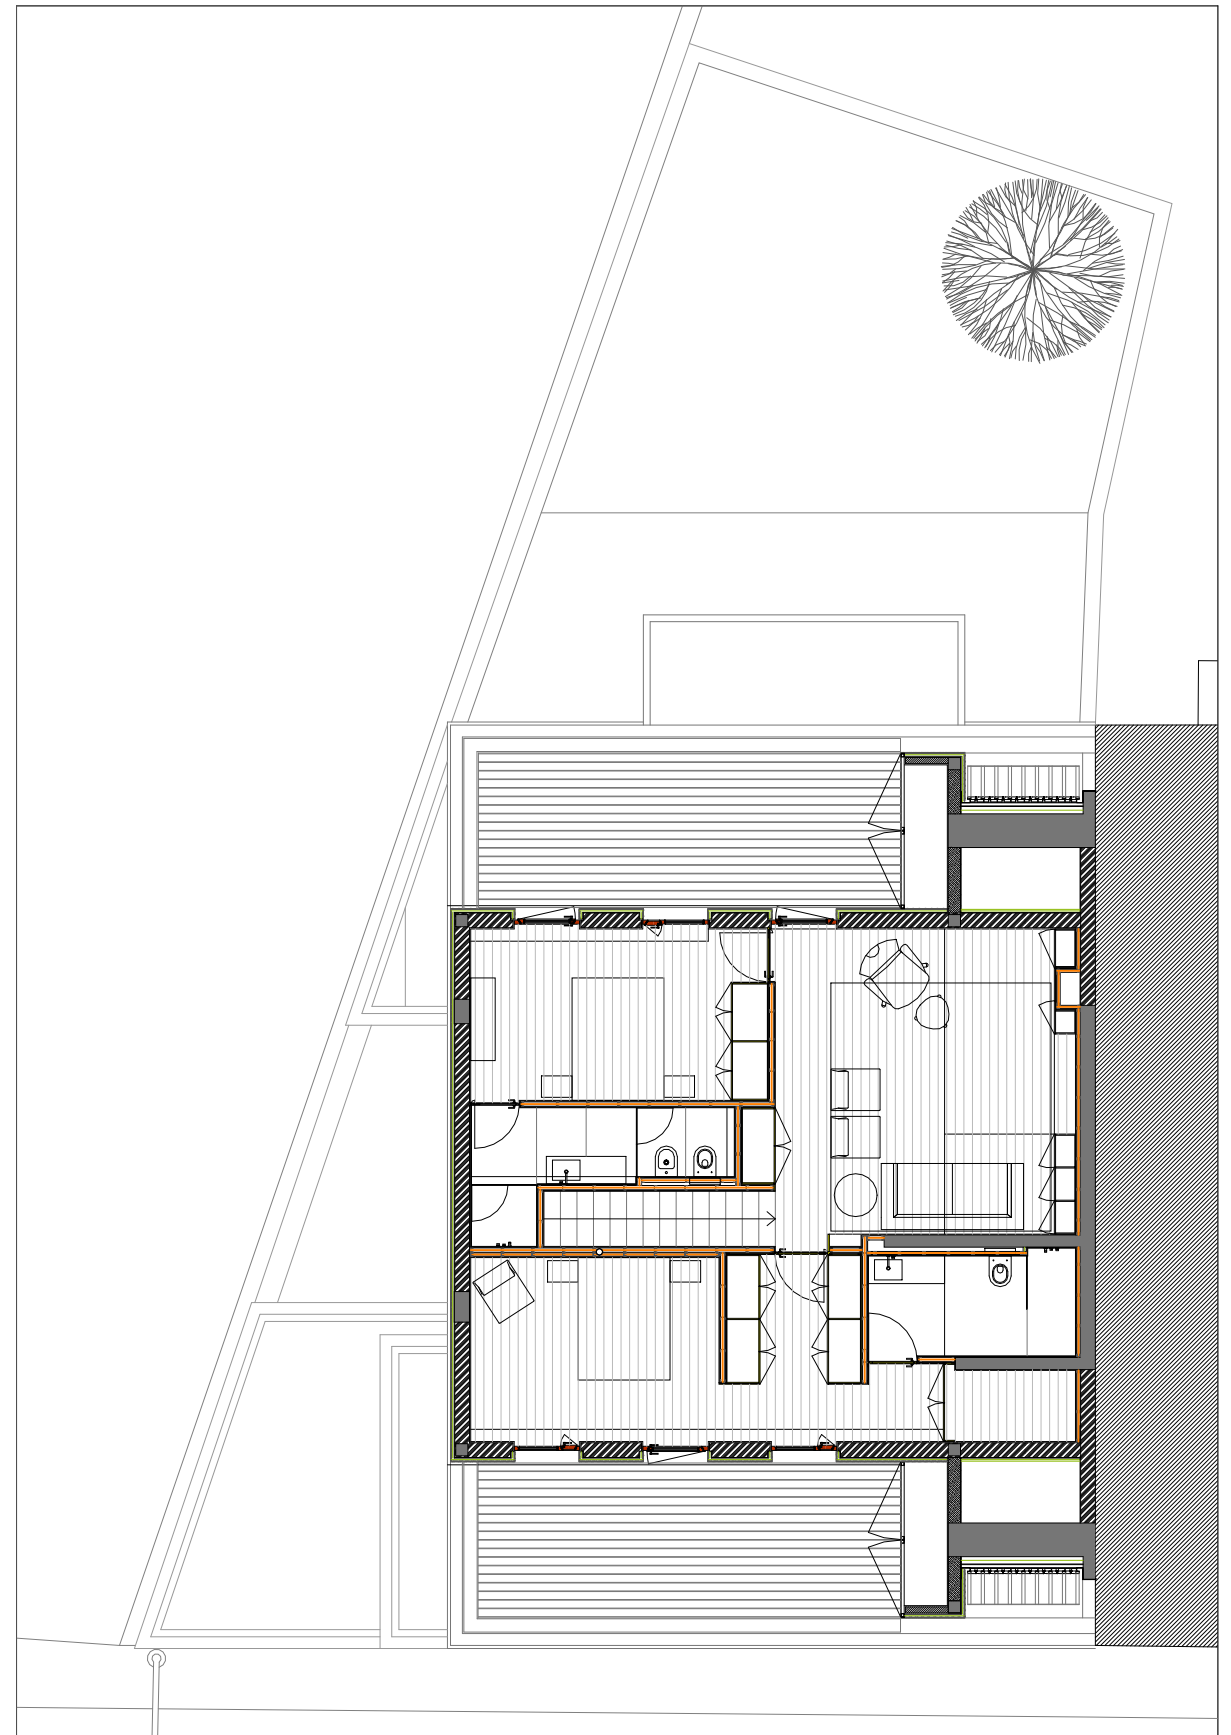

PLANTA DO PISO 3

PLANTA DO PISO 2 e PISO 3

APARTAMENTO C (T4)

ÁREAS

|                         |          |
|-------------------------|----------|
| ÁREA BRUTA DA HABITAÇÃO | 238.5 m2 |
| ÁREA TOTAL DE VARANDAS  | 42.5 m2  |
| GARAGEM                 | 32 m2    |