


Planta Res-do-Chão



Planta 1º Andar

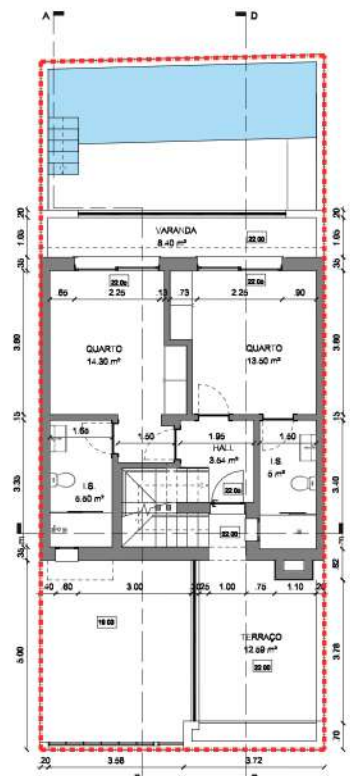

<p>JANI CARMO arquitecta arq.janina@egopura.com.pt Tm. 9. 2874.43</p>		MORADIA UNIFAMILIAR		07
		<p>Requerente: JCRQ CONSTRUÇÕES, A. C. E.</p>		PROJECTO DE ARQUITECTURA
<p>Local: URBANIZAÇÃO BELA VISTA, FUSETA, Lote 06</p>		<p>Freg. U. F. FUSETA E MONCARAPACHO Conc. OLHÃO</p>		<p>Data: Abril 2022</p>
<p>O Arquitecta 1ª 23185 O.A.</p>		<p>Proposto: Planta do Res-do-Chão e 1º Andar</p>		<p>Escala: 1:100</p>