


PORTICONE
BASEMENT ENGENHARIA

Avenida Vilamoura XXI
Edifício Portal de Vilamoura 1ºG
8125-017 Vilamoura
Tel. 289 314 463
Email: geral@porticone.pt

DESIGNAÇÃO	ESCALA
OBRA	O TÉCNICO
##	
LOCAL	DATA
##	1/100 MAIO 2020
REQUERENTE	
##	


DESENHO N.º 01

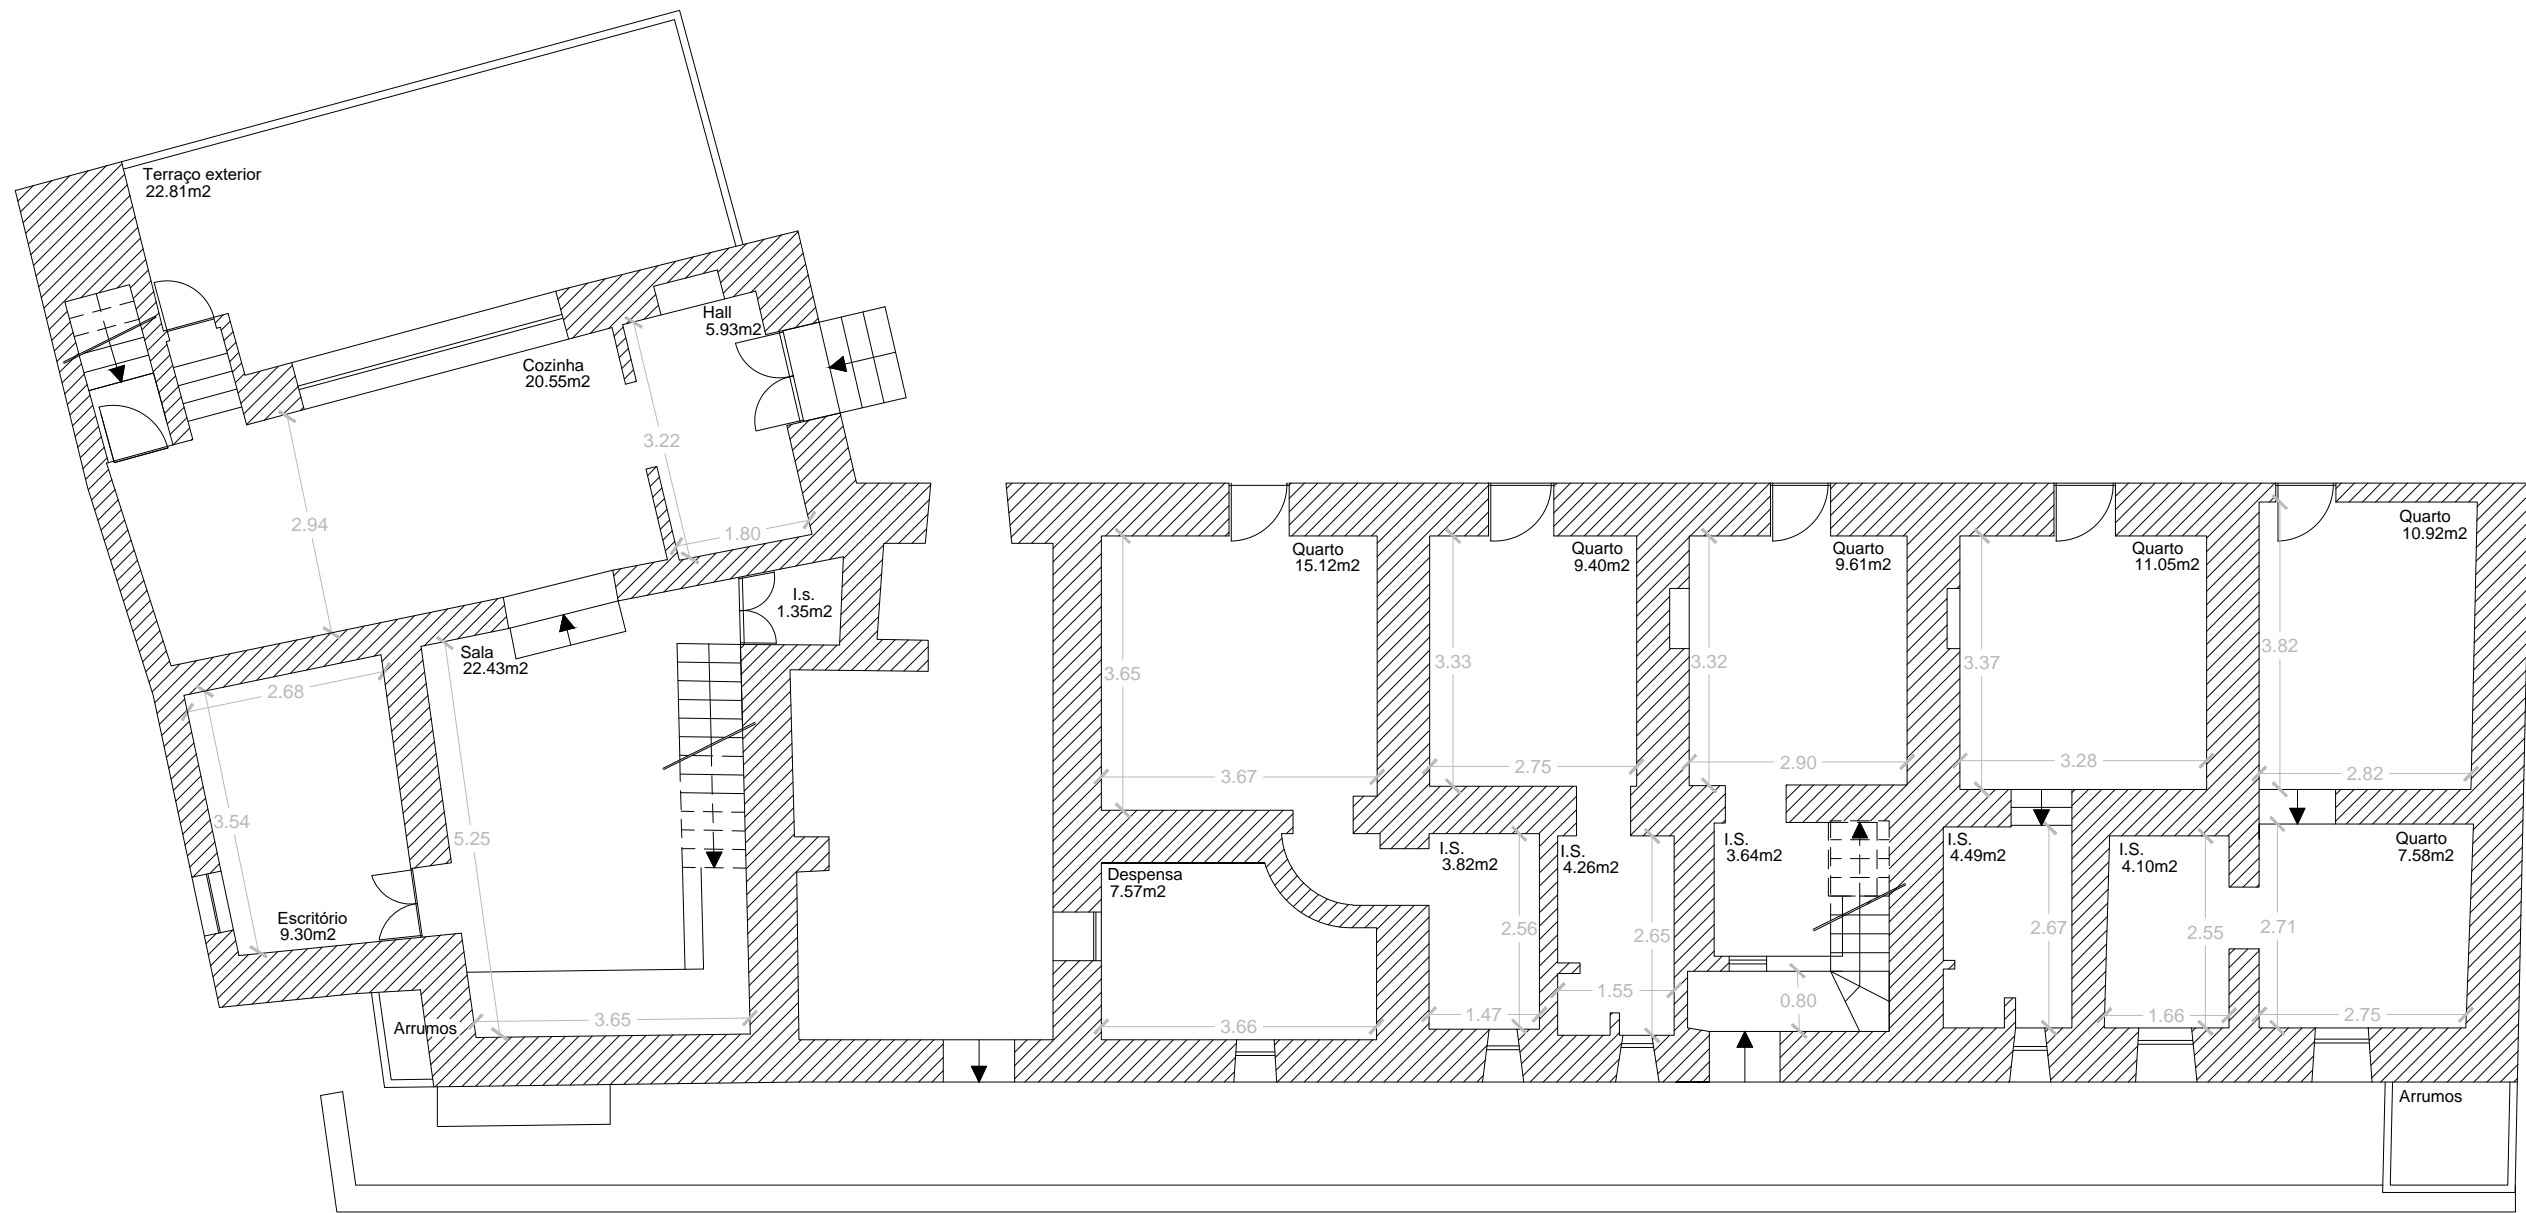

PORTICONE
 PLANTA DE ENGENHARIA

Avenida Vilamoura XXI
 Edifício Portal de Vilamoura 1ºG
 8125-017 Vilamoura
 Tel. 289 314 463
 Email: geral@porticone.pt

DESIGNAÇÃO	ESCALA
OBRA	1/100
##	O TÉCNICO
LOCAL	DATA
##	MAIO 2020
REQUERENTE	
##	

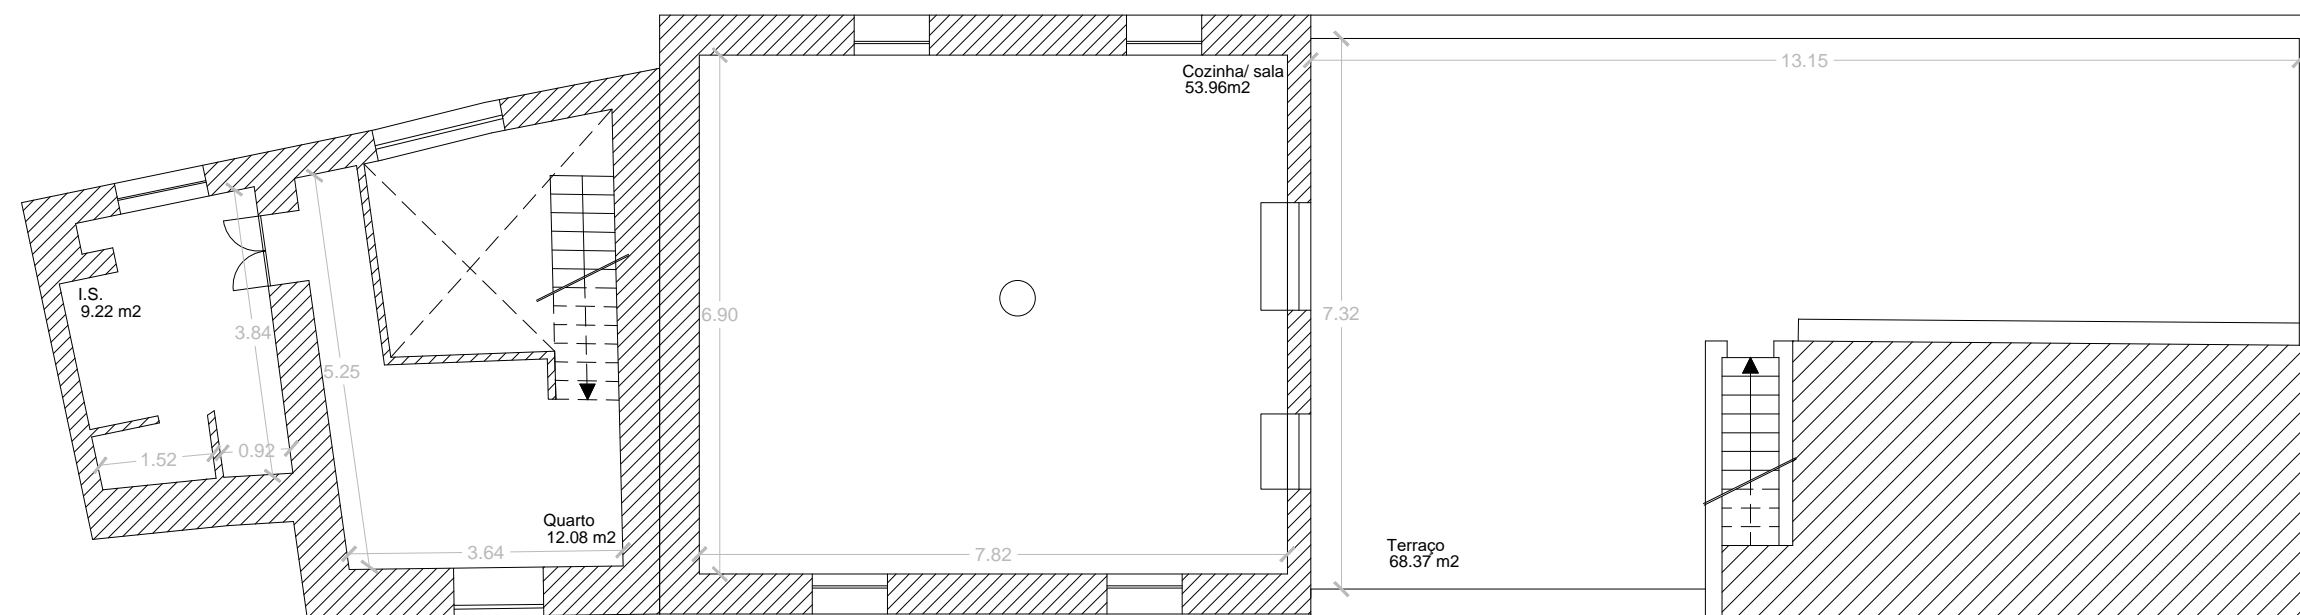

PORTICONE
 PLANTA DE ENGENHARIA

Avenida Vilamoura XXI
 Edifício Portal de Vilamoura 1ºG
 8125-017 Vilamoura
 Tel. 289 314 463
 Email: geral@porticone.pt

DESIGNAÇÃO	ESCALA
OBRA	1/100
##	O TÉCNICO
LOCAL	DATA
##	MAIO 2020
REQUERENTE	
##	