


Índice de Peças Desenhadas

- 01 - Índice de Peças Desenhadas
- 02 - Levantamento Topográfico
- 03 - Planta de Implantação
- 04 - Representação dos Parâmetros Urbanísticos
- 05 - Planta do Piso 0
- 06 - Planta do Piso 1 e Planta de Cobertura
- 07 - Alçados Principal e Posterior
- 08 - Alçados Lateral Esquerdo e Lateral Direito
- 09 - Cortes A e B
- 10 - Pormenores Construtivos
- 11 - Muro de vedação confinante com a via pública
- 12 - Piscina
- 13 - Lista de Standards

 <p>Lark Worldwide Services® Projects • Consulting • Investments</p> <p>Lark Albufeira Lark Worldwide Services, Lda.</p> <p>Rua das Telecomunicações, nº12, 1°C/2ºD 8200-184 Albufeira Email: albufeira@lark.group Tel: 289 508 472 www.lark.group</p>	<p>PROJECTO Construção de Moradia Unifamiliar com Piscina e Muro de Vedação</p>	<p>ARQUIVO 210065</p>	
	<p>REQUERENTE Cozyhorizon - Unipessoal, Lda.</p>	<p>LOCAL Urbanização Quinta da Fonte, Lote 20</p>	<p>DATA 07/07/2022</p>
	<p>FASE DE PROJETO Anteprojecto</p>	<p>TIPO DE PROJETO Construção</p>	<p>ESCALA (sem escala)</p>
	<p>ESPECIALIDADE Arquitectura</p>	<p>NOME DA PEÇA</p> <p>Índice de Peças Desenhadas</p>	
	<p>NOME DA PEÇA</p>		
<p>COORDENADOR João de Carvalho Ferreira, Arq (O.A.14294)</p>	<p>AUTOR João de Carvalho Ferreira, Arq (O.A.14294)</p>	<p>DESENHOU André Tinoco</p>	<p>FOLHA Nº 01 13</p>
<p>REVISÃO ---</p>			

Não medir os desenhos. Usar apenas a cotagem. Qualquer cota indicada está sujeita a confirmação em obra e deverá ser verificada no terreno. Este documento é propriedade da empresa tutora do projeto e/ou processo, à qual lhe foi consignada esta especialidade. Este desenho é propriedade da empresa tutora do projeto e/ou processo, à qual lhe foi consignada esta prestação de serviços. Esta forma não pode ser reproduzida, divulgada ou copiada no todo ou em parte, sem a sua expressa autorização. Reservados os direitos pela legislação em vigor. Dec-Lei 65/85, de 14 de março. Licenças de Software Autodesk Revit LT Suite (ID: 54887260738848) e AutoCAD LT (ID: 5488724423195).



LEGENDA

	Construção (Implantação)
	Muro em Pedra
	Calçada
	Poste/Candeeiro
	Gás
	Caixa Não Identificada
	Válvula Água
	Esgoto
	Pluviais
	Sumidouro
	Telecomunicações
	Armário Eletricidade
	Muro
	Águas
	Outras Árvores
	Oliveira
	Figueira
	Cipreste
	Amendoeira
	Limites dos lotes
	Polígono de implantação
	Equidistância Entre Curvas de Nivel: 0.25 m

 Lark Worldwide Services® Projects • Consulting • Investments Lark Albufeira Lark Worldwide Services, Lda. Rua das Telecomunicações, nº12, 1ºC/2ºD 8200-184 Albufeira Email: albufeira@lark.group Tel: 289 508 472 www.lark.group	PROJECTO Construção de Moradia Unifamiliar com Piscina e Muro de Vedação	ARQUIVO 210065
	REQUERENTE Cozyhorizon - Unipessoal, Lda.	LOCAL Urbanização Quinta da Fonte, Lote 20
FASE DE PROJETO Anteprojecto	TIPO DE PROJETO Construção	ESCALA 1/200
ESPECIALIDADE Arquitectura	FOLHA Nº 02 13	
NOME DA PEÇA Levantamento Topográfico	COORDENADOR João de Carvalho Ferreira, Arq (O.A.14294)	AUTOR João de Carvalho Ferreira, Arq (O.A.14294)
	DESENHOU André Tinoco	REVISÃO ---

Não medir os desenhos. Usar apenas a cotagem. Qualquer cota indicada está sujeita a confirmação em obra e deverá ser verificada pela obra. Este documento é propriedade da empresa tutora do projeto e/ou processo, à qual lhe foi consignada esta especialidade. Este desenho é propriedade da empresa tutora do projeto e/ou processo, à qual lhe foi consignada esta especialidade. Este desenho não pode ser reproduzido, divulgado ou copiado no todo ou em parte, sem a sua expressa autorização. Reservados os direitos pela legislação em vigor. Dec-Lei 63/85, de 14 de março. Licenças de Software Autodesk Revit LT Suite (ID: 54887260738848) e AutoCAD LT (ID: 5488724423195).

QUADRO SINÓPTICO DE ÁREAS

Área do Lote	431 m ²
Área de Implantação	116.25m ²
Área de Construção do Piso 0	99.75 m ²
Área de Construção do Piso 1	66.58 m ²
Área Total de Construção	166.33 m ²
Área de Impermeabilização	250.88 m ²
Cota de Soleira	152.50 m
N.º de Pisos Acima da Cota de Soleira	2
N.º de Pisos Abaixo da Cota de Soleira	0
Cércea / Altura da Fachada	7.00 m
Volumetria	777.6 m ³
Tipo	Moradia Unifamiliar Isolada
Tipologia	T3
N.º de Lugares de Estacionamento	2




Lark Worldwide Services®
Projects • Consulting • Investments


Lark Albufeira
Lark Worldwide Services, Lda.
Rua das Telecomunicações, nº12, 1ºC/2ºD
8200-184 Albufeira
Email: albufeira@lark.group
Tel: 289 508 472
www.lark.group

PROJECTO Construção de Moradia Unifamiliar com Piscina e Muro de Vedação	LOCAL Urbanização Quinta da Fonte, Lote 20	ARQUIVO 210065
REQUERENTE Cozyhorizon - Unipessoal, Lda.	TIPO DE PROJETO Anteprojecto	DATA 07/07/2022
FASE DE PROJETO Anteprojecto	ESPECIALIDADE Arquitectura	ESCALA 1/200
NOME DA PEÇA Planta de Implantação	FOLHA Nº 03 13	REVISÃO ---
COORDENADOR João de Carvalho Ferreira, Arq (O.A.14294)	AUTOR João de Carvalho Ferreira, Arq (O.A.14294)	DESENHOU André Tinoco


A3 (420mm x 297mm)
 Não medir os desenhos. Usar apenas a cotação. Qualquer cota indicada está sujeita a confirmação em obra e deverá ser verificada no terreno. O caso de referência a este projeto, a qualquer título, não implica a responsabilidade da empresa tutora do projeto, a qual lhe foi consignada esta especialidade. Este desenho é propriedade da empresa tutora do projeto, a qual lhe foi consignada esta especialidade. Este desenho não pode ser reproduzido, divulgado ou copiado no todo ou em parte, sem a sua expressa autorização. Reservados os direitos pela legislação em vigor. Dec-Lei 63/85, de 14 de março. Licenças de Software Autodesk Revit LT Suite (ID: 54887260738848) e AutoCAD LT (ID: 5488724423195).

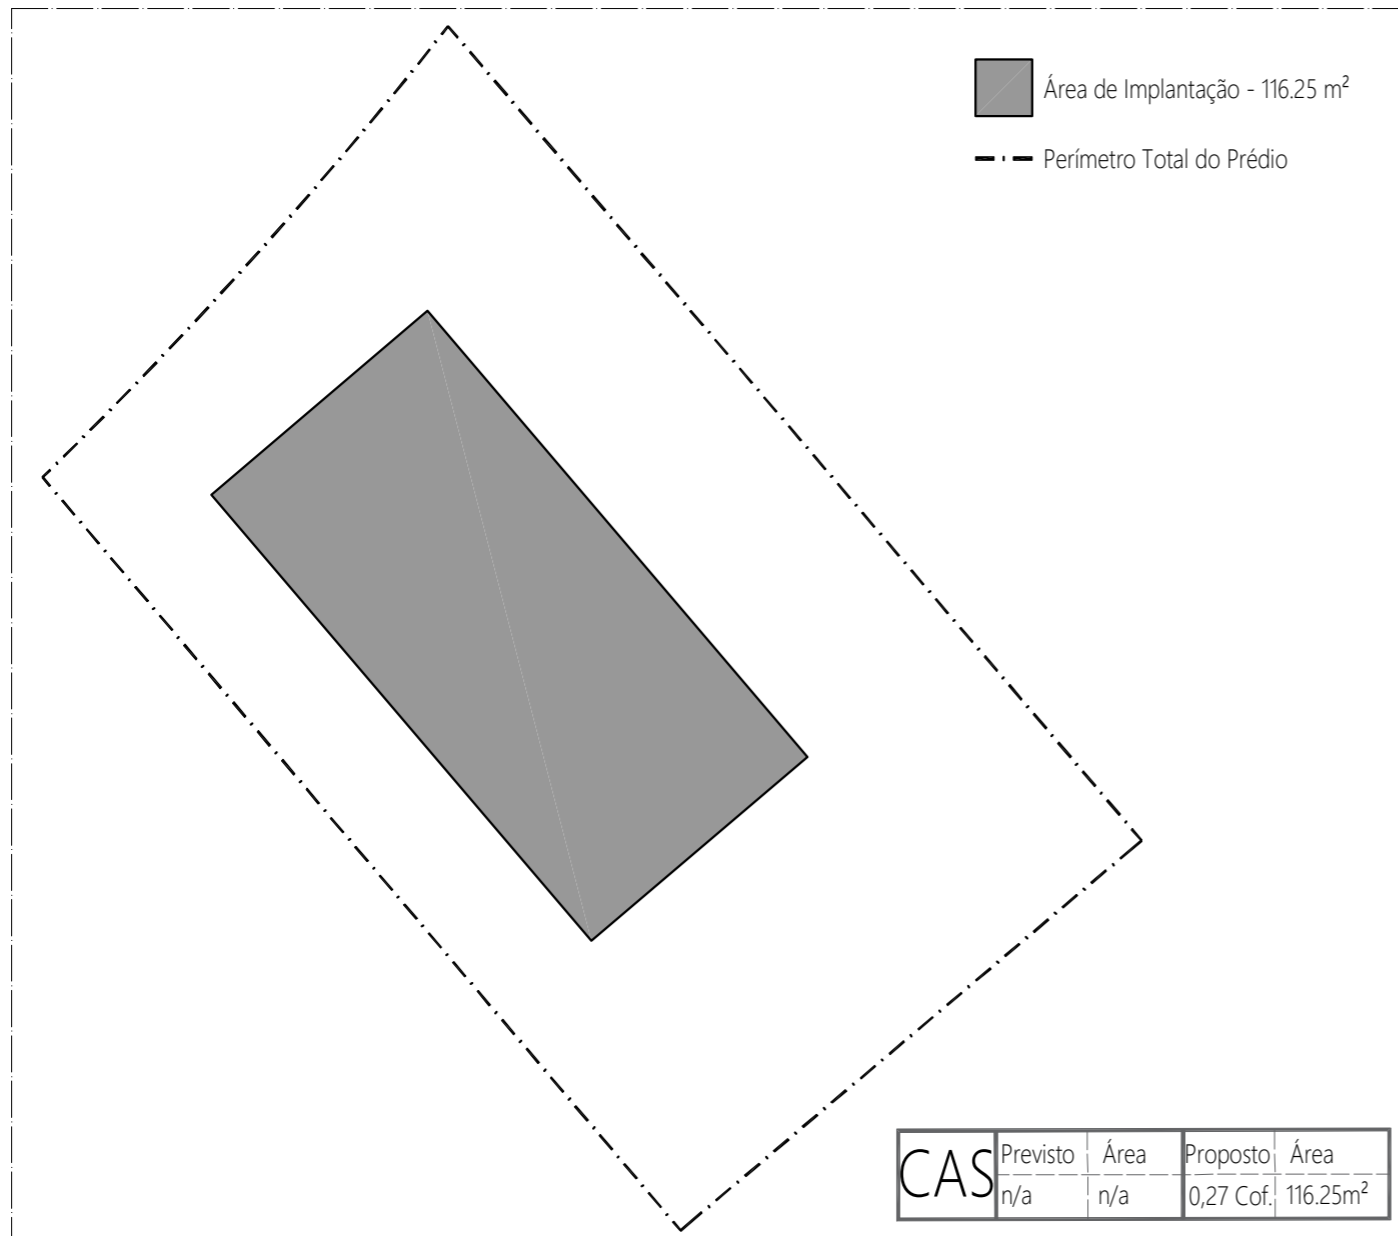

Polígono da Área de Implantação - CAS
1:200

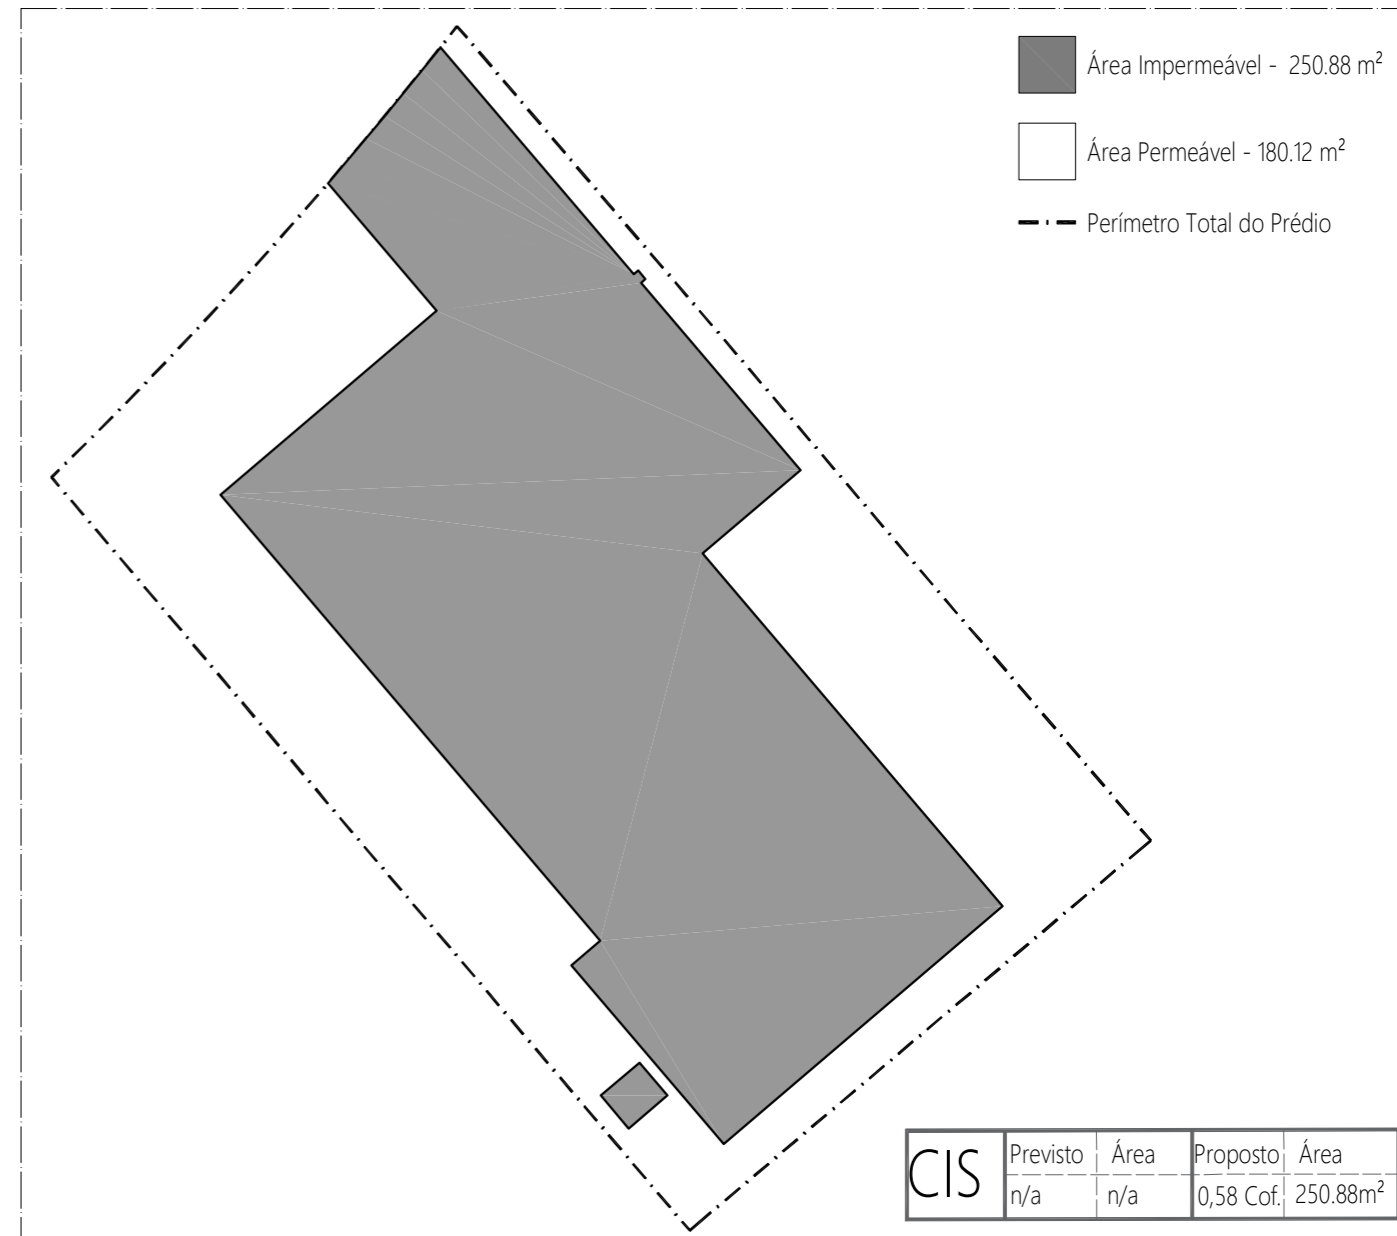

Polígono da Área Impermeável - CIS
1:200

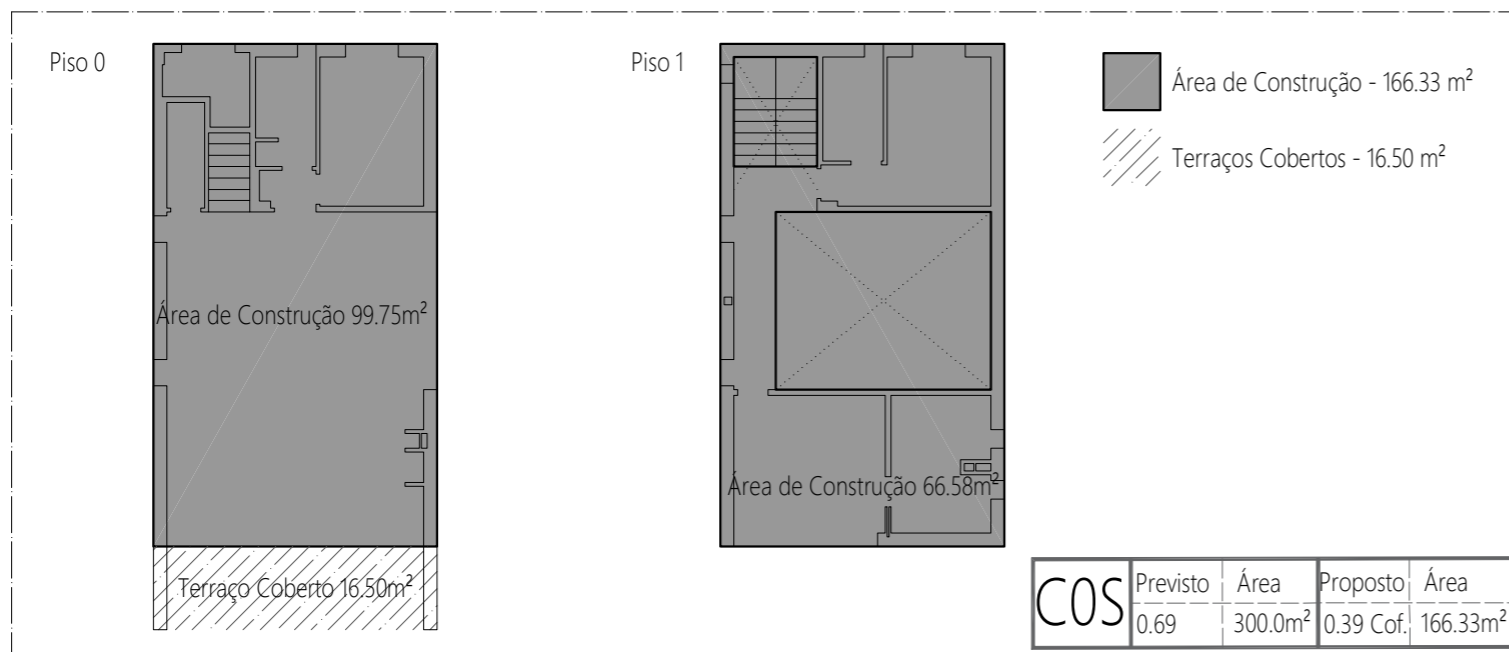

Polígono da Área de Construção - COS
1:200



Lark Worldwide Services®
 Projects • Consulting • Investments
Lark Albufeira
 Lark Worldwide Services, Lda.
 Rua das Telecomunicações, nº12, 1ºC/2ºD
 8200-184 Albufeira
 Email: albufeira@lark.group
 Tel: 289 508 472
 www.lark.group

PROJECTO Construção de Moradia Unifamiliar com Piscina e Muro de Vedação	ARQUIVO 210065
REQUERENTE Cozyhorizon - Unipessoal, Lda.	LOCAL Urbanização Quinta da Fonte, Lote 20
FASE DE PROJETO Anteprojecto	TIPO DE PROJETO Construção
ESPECIALIDADE Arquitectura	ESCALA 1/200
NOME DA PEÇA Representação dos Parâmetros Urbanísticos	FOLHA Nº 04 13
COORDENADOR João de Carvalho Ferreira, Arq (O.A.14294)	AUTOR João de Carvalho Ferreira, Arq (O.A.14294)
DESENHOU André Tinoco	REVISÃO ---



LEGENDA

- Limite do terreno
- Sala 00.00m² Designação da divisão
- c.r. 00.00 Área da divisão
- c.a. 00.00 Cota relativa do pavimento
- c.a. 00.00 Cota absoluta do pavimento
- c.r. 00.00 Cota relativa do pavimento
- c.a. 00.00 Cota absoluta do pavimento

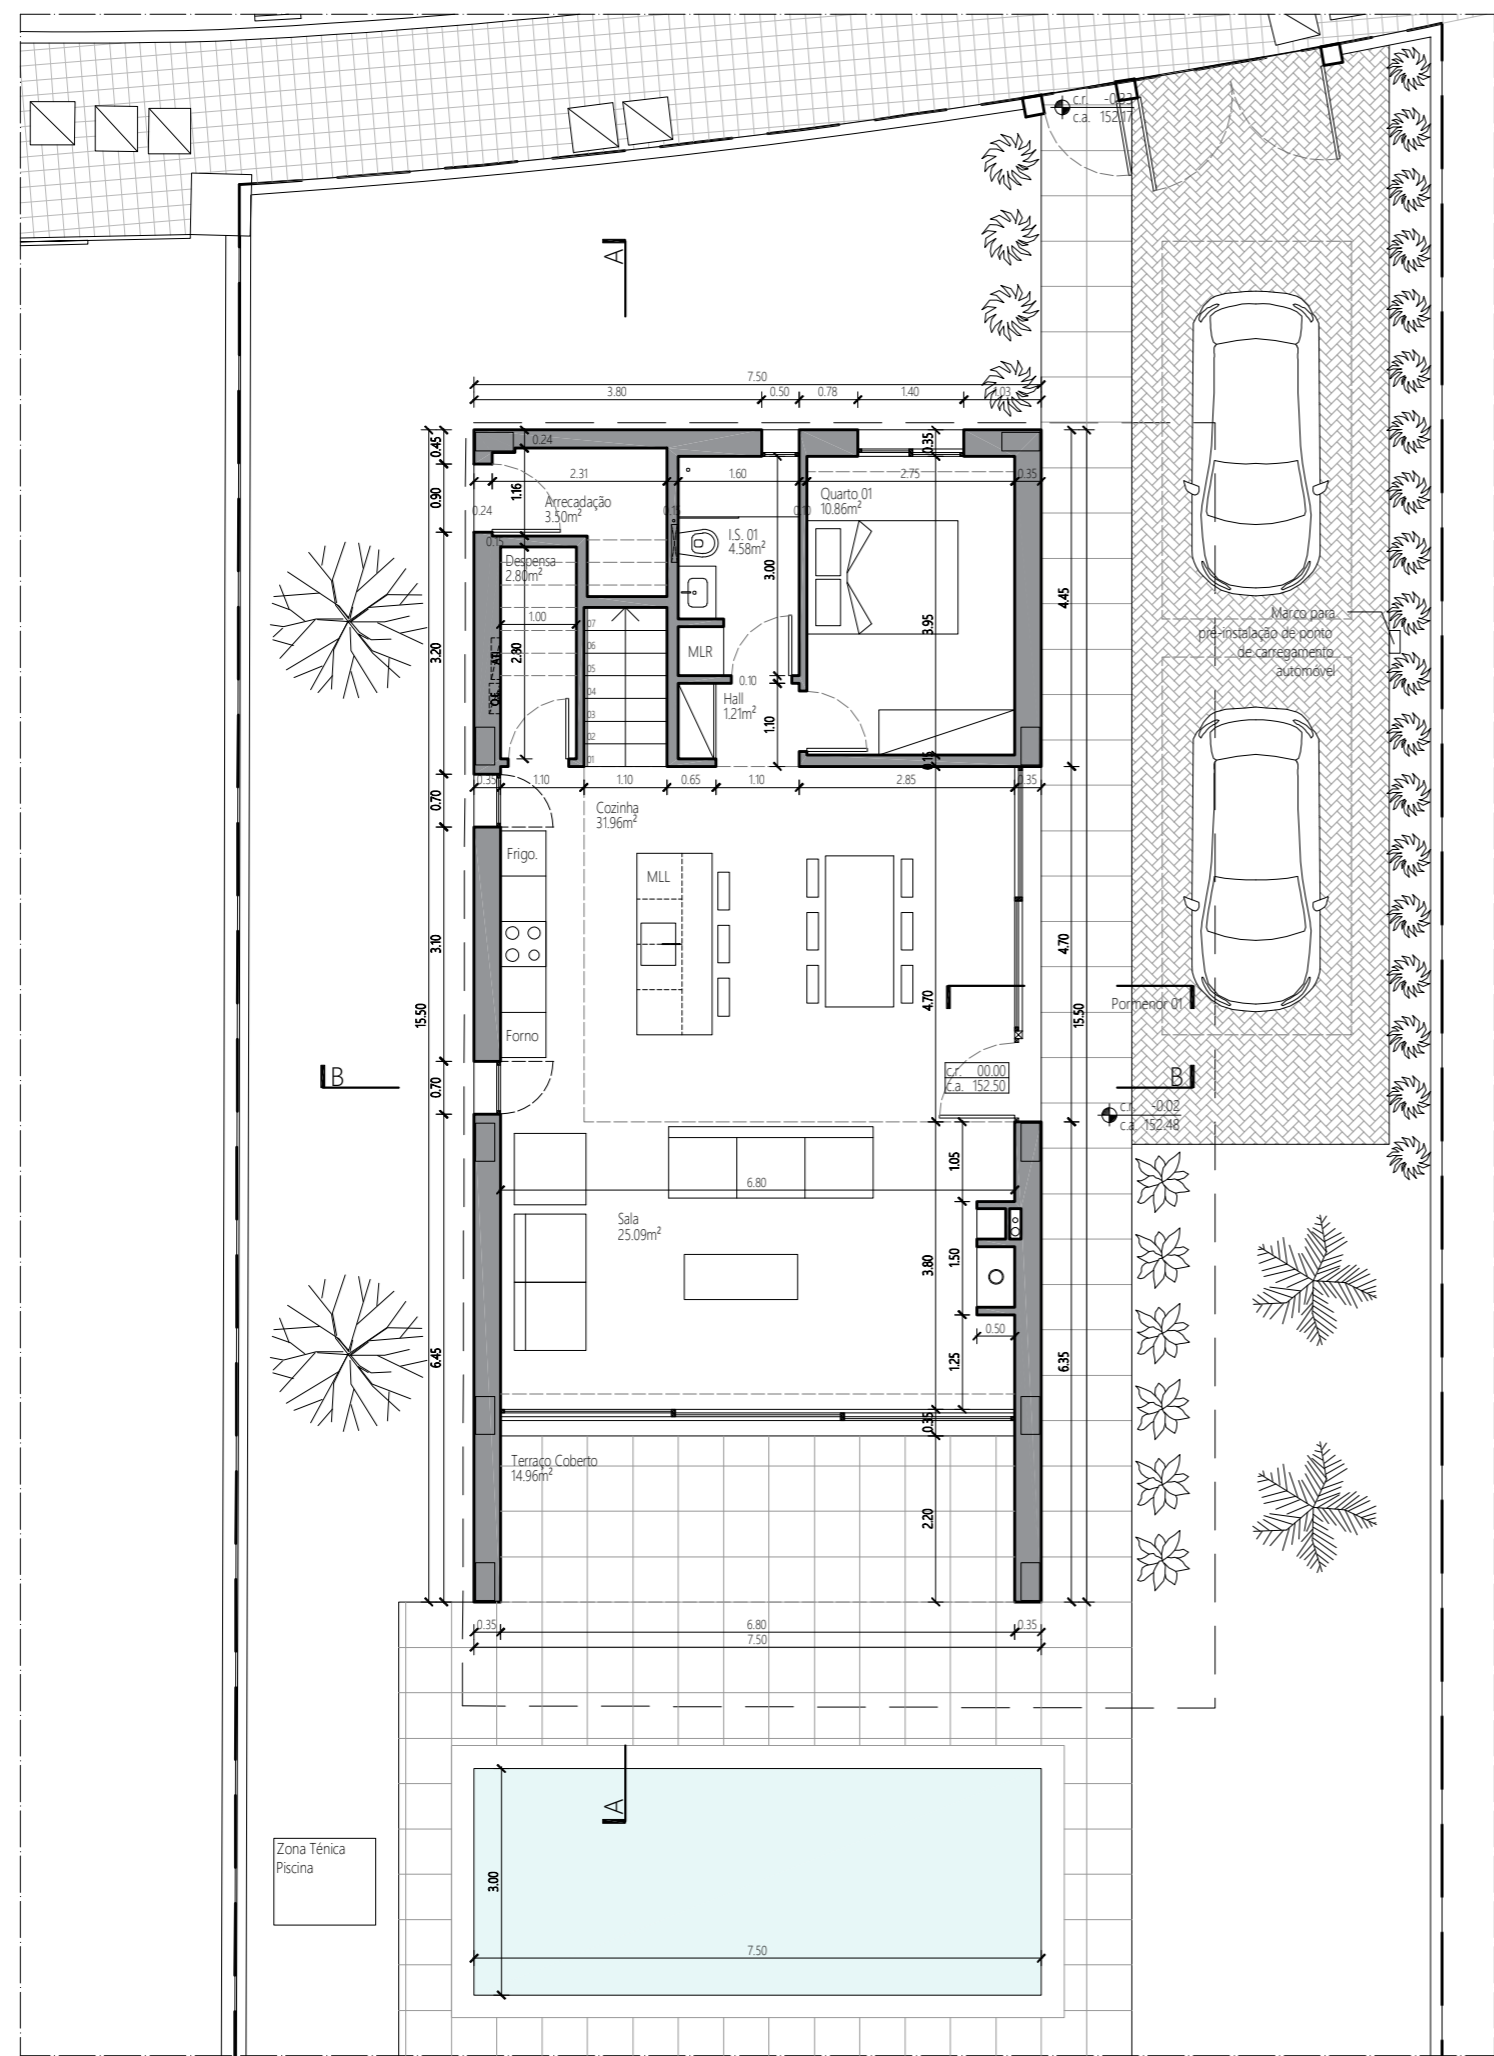

QUADRO DE ÁREAS - Piso 0					
Descrição	Área	Área Útil	Área Habitável	Terraços Cobertos	Terraços Descobertos
Cozinha	31.96m ²	31.96m ²	31.96m ²		
Sala	25.09m ²	25.09m ²	25.09m ²		
Terraço Coberto	14.96m ²			14.96m ²	
Hall	1.21m ²	1.21m ²			
Quarto 01	10.86m ²	10.86m ²	10.86m ²		
I.S. 01	4.58m ²	4.58m ²			
Arrecadação	3.50m ²	3.50m ²			
Despensa	2.80m ²	2.80m ²			
Totais	63.000	48.04m ²	35.95m ²	14.96m ²	###


Área Útil (Au) é a soma das áreas de todos os compartimentos da habitação, incluindo vestíbulos, circulações interiores, instalações sanitárias, arrumos, outros compartimentos de função similar e armários nas paredes, e mede-se pelo perímetro interior das paredes que limitam o fogo, descontando encaixos até 30 cm, paredes interiores, divisórias e condutas;
 Área habitável (Ah) é a soma das áreas dos compartimentos da habitação, com excepção de vestíbulos, circulações interiores, instalações sanitárias, arrumos e outros compartimentos de função similar, e mede-se pelo perímetro interior das paredes que limitam o fogo, descontando encaixos até 30 cm, paredes interiores, divisórias e condutas.

A3 (42,0mm x 297mm)
 Não medir os desenhos. Usar apenas a cotagem. Qualquer cota indicada está, sujeita a confirmação em obra e deverá ser verificada no terreno.
 Este desenho é propriedade da empresa tutora do projeto e/ou processo, à qual lhe foi consignada esta especialidade. Este desenho é propriedade da empresa tutora do projeto e/ou processo, à qual lhe foi consignada esta especialidade de serviços. Desta forma, não pode ser reproduzido, divulgado ou copiado no todo ou em parte, sem a sua expressa autorização. Reservados os direitos pela legislação em vigor. Dec-Lei 63/85, de 14 de março. Licenças de Software Autodesk Revit LT Suite (ID: 54887260738848) e AutoCAD LT (ID: 5488724423195).


Planta do Piso 0
1:100


Lark Worldwide Services®
 Projects • Consulting • Investments
Lark Albufeira
 Lark Worldwide Services, Lda.
 Rua das Telecomunicações, nº12, 1ºC/2ºD
 8200-184 Albufeira
 Email: albufeira@lark.group
 Tel: 289 508 472
 www.lark.group

PROJECTO Construção de Moradia Unifamiliar com Piscina e Muro de Vedação	ARQUIVO 210065
REQUERENTE Cozyhorizon - Unipessoal, Lda.	LOCAL Urbanização Quinta da Fonte, Lote 20
FASE DE PROJETO Anteprojecto	TIPO DE PROJETO Construção
ESPECIALIDADE Arquitectura	FOLHA Nº 05 13
NOME DA PEÇA Planta do Piso 0	REVISÃO ---
COORDENADOR João de Carvalho Ferreira, Arq (O.A.14294)	AUTOR João de Carvalho Ferreira, Arq (O.A.14294)
DESENHOU André Tinoco	

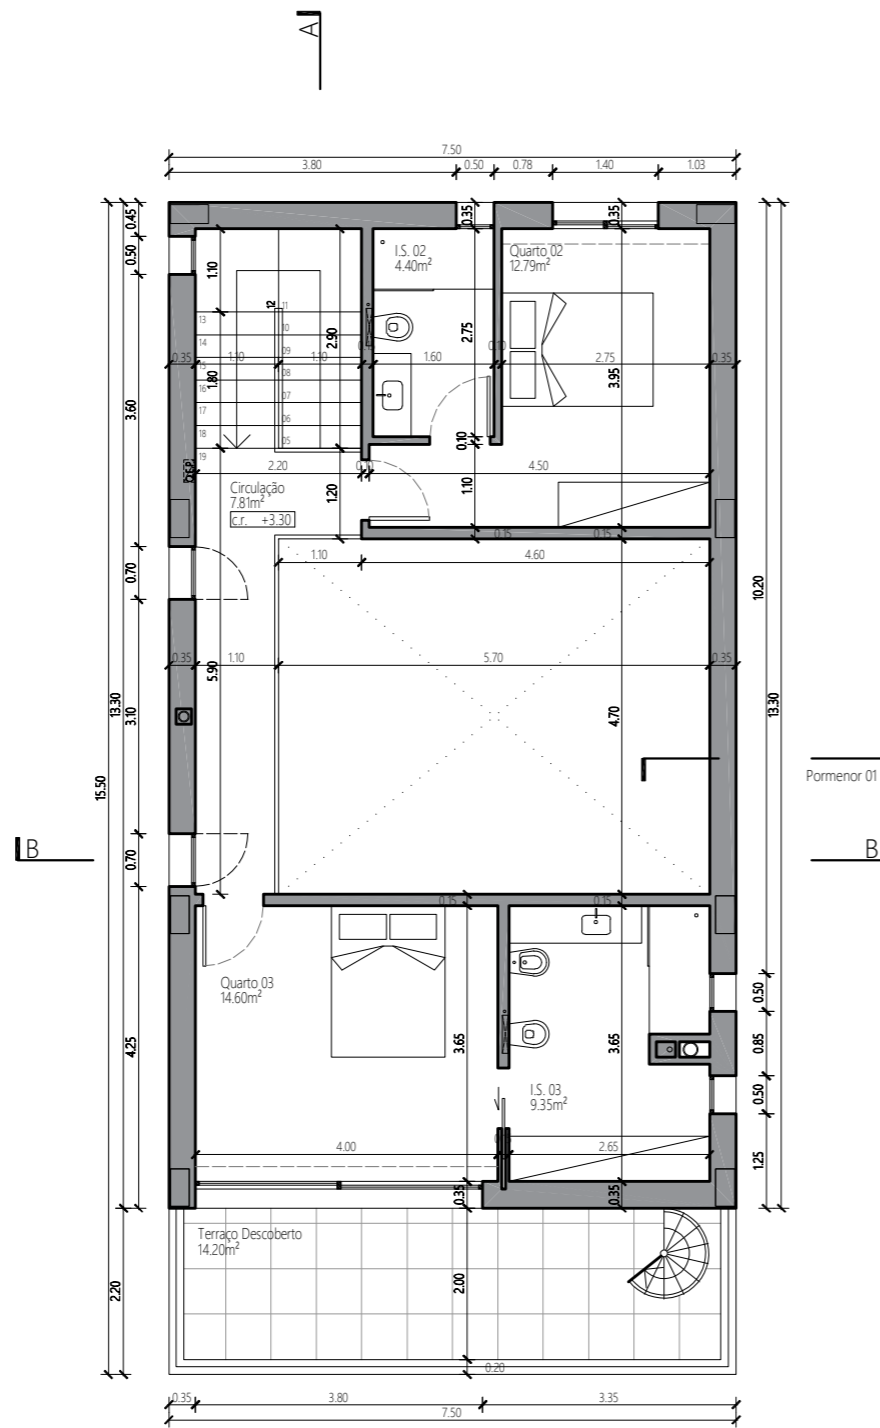

Planta do Piso 1
1:100

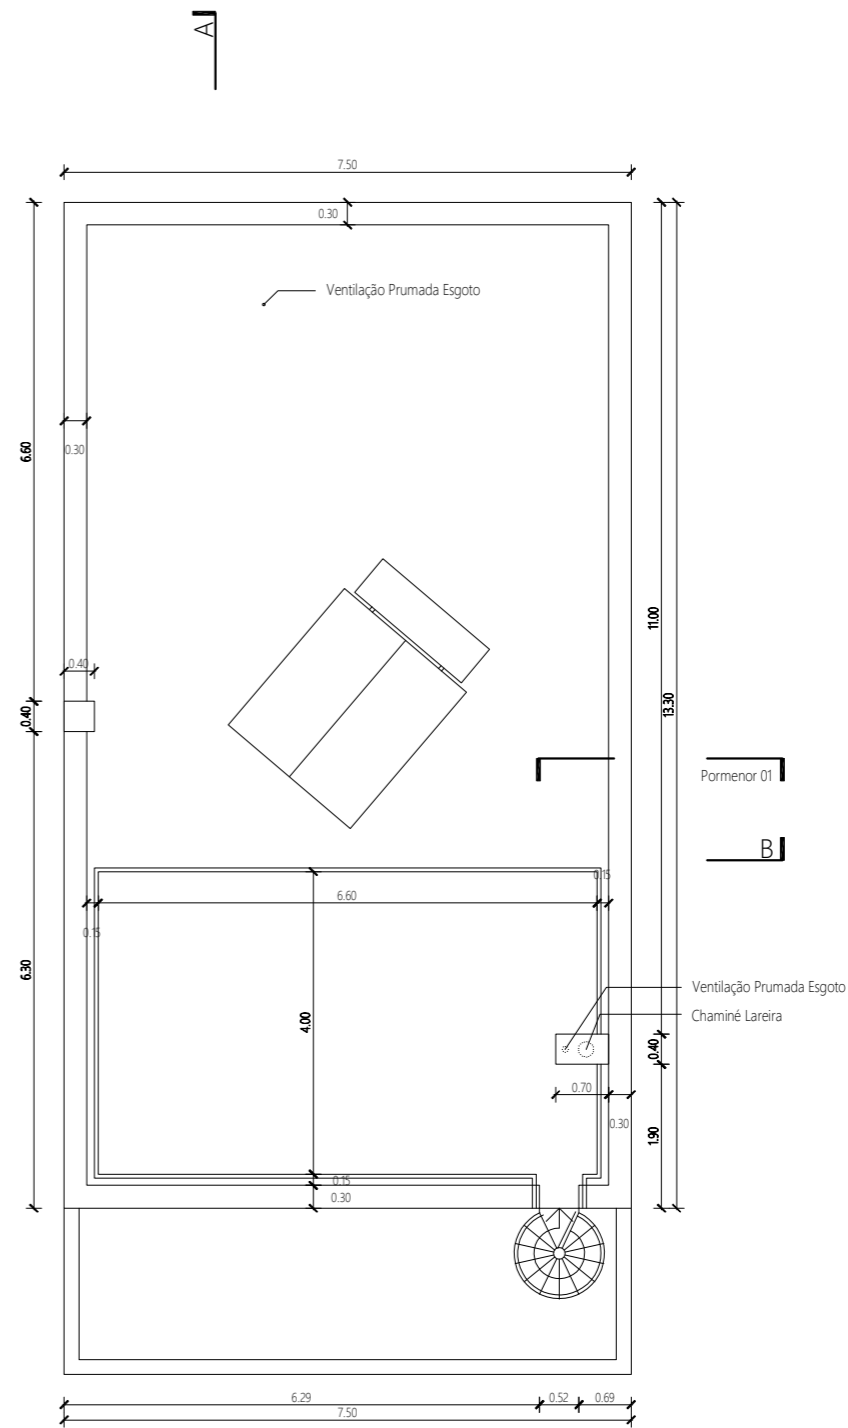

Planta de Cobertura
1:100


QUADRO DE ÁREAS - Piso 1					
Descrição	Área	Área Útil	Área Habitável	Terraços Cobertos	Terraços Descobertos
Circulação	7.81m ²	7.81m ²	7.81m ²		
Quarto 02	12.79m ²	12.79m ²	12.79m ²		
I.S. 02	4.40m ²	4.40m ²	4.40m ²		
Quarto 03	14.60m ²	14.60m ²	14.60m ²		
I.S. 03	9.35m ²	9.35m ²	9.35m ²		
Terraço Descoberto	14.20m ²				14.20m ²
Totais	63.150	48.95m ²	48.95m ²	####	14.20m ²

□ Área útil (Au) é a soma das áreas de todos os compartimentos da habitação, incluindo vestíbulos, circulações interiores, instalações sanitárias, arrumos, outros compartimentos de função similar e armários nas paredes, e mede-se pelo perímetro interior das paredes que limitam o fogo, descontando encaixos até 30 cm, paredes interiores, divisórias e condutas;
 □ Área habitável (Ah) é a soma das áreas dos compartimentos da habitação, com excepção de vestíbulos, circulações interiores, instalações sanitárias, arrumos e outros compartimentos de função similar, e mede-se pelo perímetro interior das paredes que limitam o fogo, descontando encaixos até 30 cm, paredes interiores, divisórias e condutas.



Lark Worldwide Services®
 Projects • Consulting • Investments
Lark Albufeira
 Lark Worldwide Services, Lda.
 Rua das Telecomunicações, nº12, 1ºC/2ºD
 8200-184 Albufeira
 Email: albufeira@lark.group
 Tel: 289 508 472
 www.lark.group

PROJECTO Construção de Moradia Unifamiliar com Piscina e Muro de Vedação	ARQUIVO 210065
REQUERENTE Cozyhorizon - Unipessoal, Lda.	LOCAL Urbanização Quinta da Fonte, Lote 20
FASE DE PROJETO Anteprojecto	TIPO DE PROJETO Construção
ESPECIALIDADE Arquitectura	ESCALA 1/100
NOME DA PEÇA Planta do Piso 1 e Planta de Cobertura	FOLHA Nº 06 13
COORDENADOR João de Carvalho Ferreira, Arq (O.A.14294)	AUTOR João de Carvalho Ferreira, Arq (O.A.14294)
DESENHOU André Tinoco	REVISÃO ---

A3 (420mm x 297mm)
 Não medir os desenhos. Usar apenas a cota. Qualquer cota indicada está sujeita a confirmação em obra e deverá ser verificada no terreno. O caso de referência a este documento é apenas para efeitos de identificação. Qualquer discrepância entre o presente documento e o original é da responsabilidade da empresa que o emitiu. A prestação de serviços desta forma não pode ser reproduzida, divulgada ou copiada no todo ou em parte, sem a sua expressa autorização. Reservados os direitos pela legislação em vigor. Dec-Lei 63/85, de 14 de março. Licenças de Software Autodesk Revit LT Suite (ID: 54887260738848) e AutoCAD LT (ID: 54887244223195).

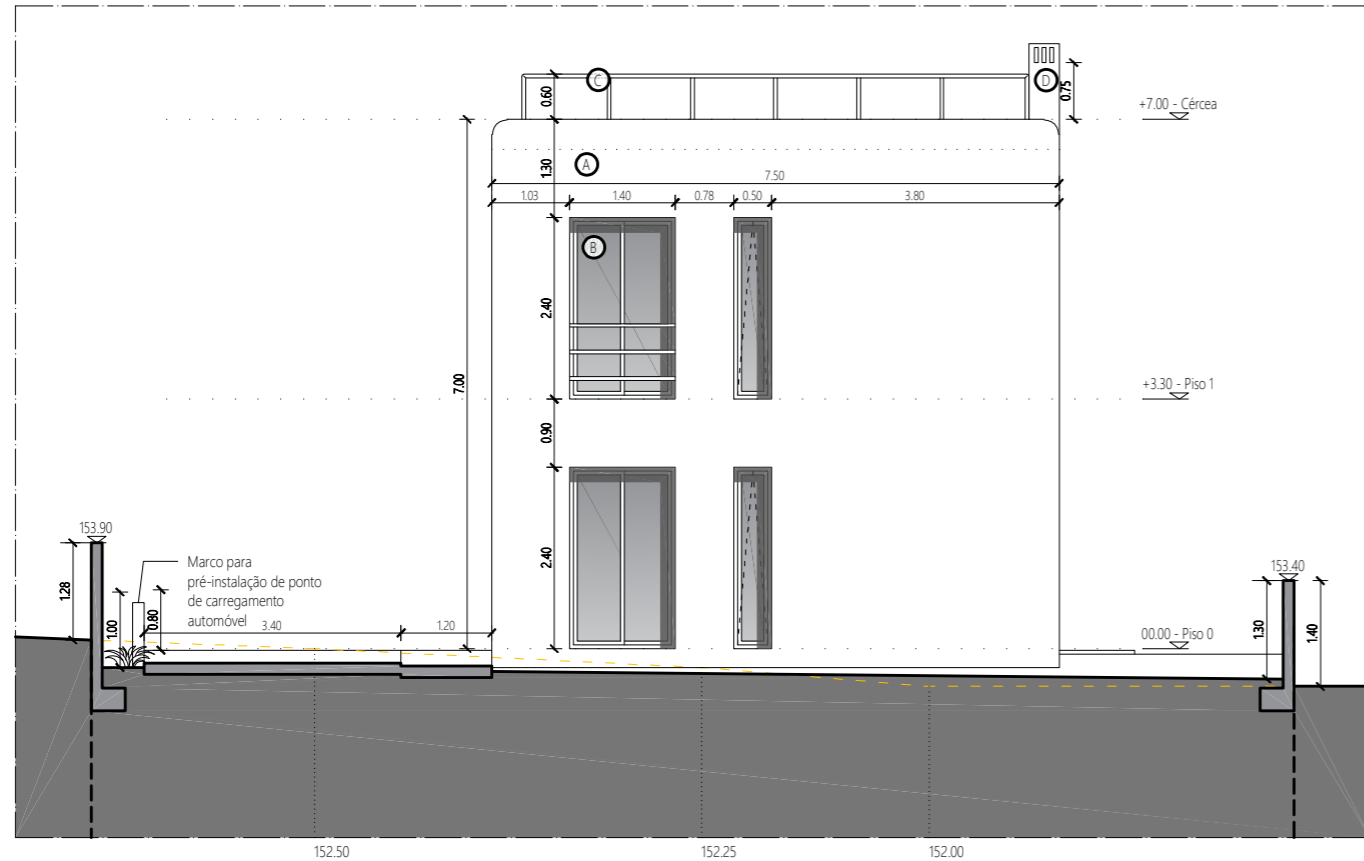

Alçado Principal
1:100

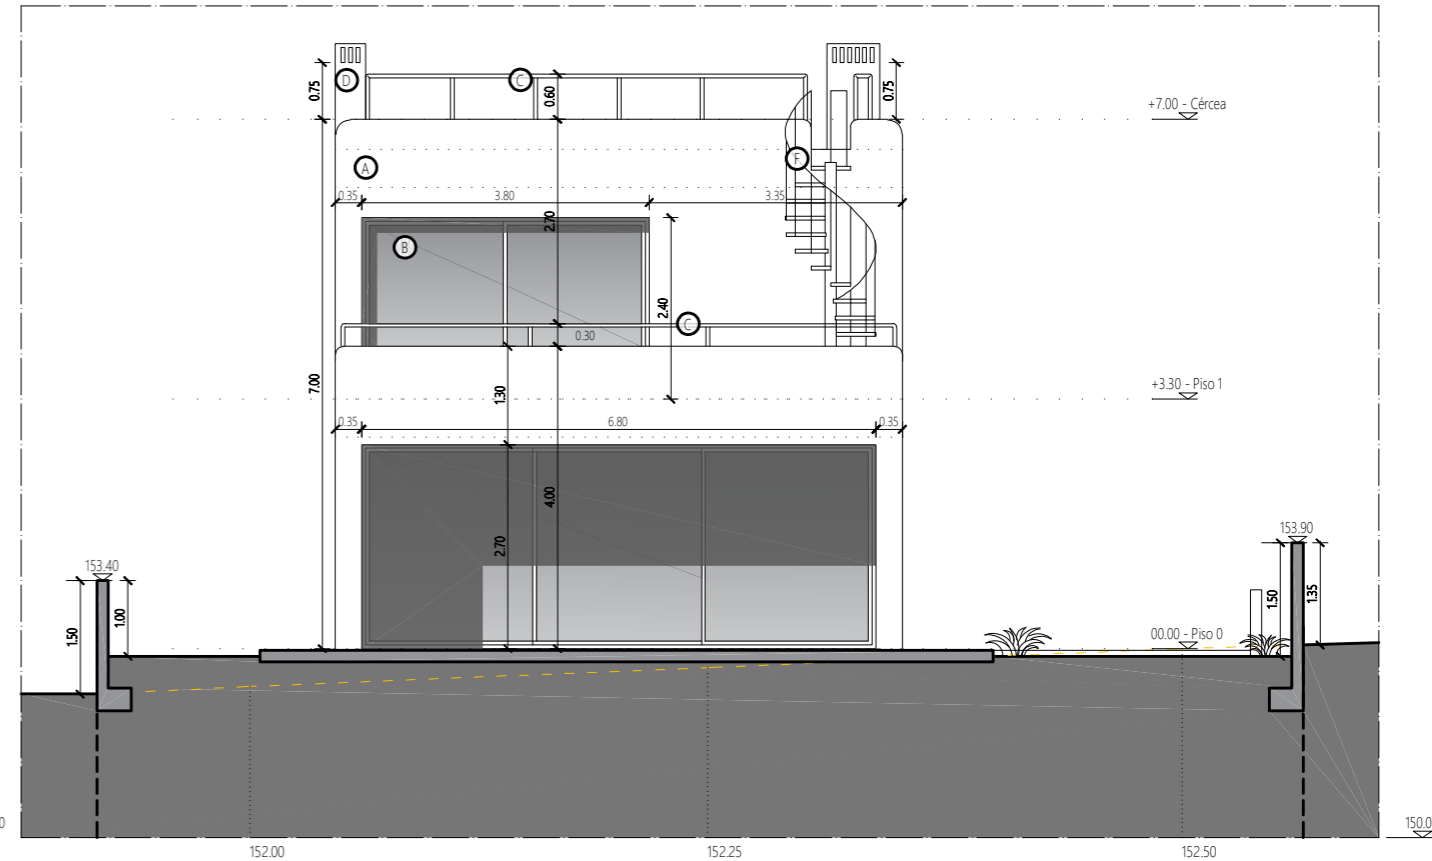

Alçado Posterior
1:100

LEGENDA

- Limite do terreno
- - - Perfil Natural do Terreno

ACABAMENTOS

- A. Rebocado e pintado à cor Branco.
- B. Caixilhos de alumínio lacados à cor Branco.
- C. Guarda-corpos metálico lacado à cor Branco.
- D. Chaminé em alvenaria rebocada e pintada à cor Branco.
- E. Porta veneziana em alumínio lacado à cor Branco.
- F. Escada de acesso à cobertura, aço lacado à cor Branco.
- G. Porta da entrada alumínio lacados à cor Branco.




Lark Albufeira


Lark Worldwide Services, Lda.
Rua das Telecomunicações, nº12, 1ºC/2ºD
8200-184 Albufeira
Email: albufeira@lark.group
Tel: 289 508 472
www.lark.group

PROJECTO Construção de Moradia Unifamiliar com Piscina e Muro de Vedação		ARQUIVO 210065
REQUERENTE Cozyhorizon - Unipessoal, Lda.	LOCAL Urbanização Quinta da Fonte, Lote 20	DATA 07/07/2022
FASE DE PROJETO Anteprojecto	TIPO DE PROJETO Construção	ESCALA 1/100
ESPECIALIDADE Arquitectura		FOLHA Nº 07
NOME DA PEÇA Alçados Principal e Posterior		13
COORDENADOR João de Carvalho Ferreira, Arq (O.A.14294)	AUTOR João de Carvalho Ferreira, Arq (O.A.14294)	DESENHOU André Tinoco
		REVISÃO ---

A3 (420mm x 297mm)
 Não medir os desenhos. Usar apenas a cotagem. Qualquer cota indicada está sujeita a confirmação em obra e deverá ser verificada no terreno. Os desenhos são de referência e não devem ser utilizados para a construção sem a supervisão do arquiteto. Qualquer alteração deve ser comunicada ao arquiteto. Este desenho é propriedade da empresa tutora do projeto e/ou processo, à qual lhe foi consignada esta especialidade. Este desenho não pode ser reproduzido, divulgado ou copiado no todo ou em parte, sem a sua expressa autorização. Reservados os direitos pela legislação em vigor (Dec-Lei 63/85, de 14 de março; Licenças de Software Autodesk Revit LT Suite (ID: 54887260738848) e AutoCAD LT (ID: 5488724423195)).

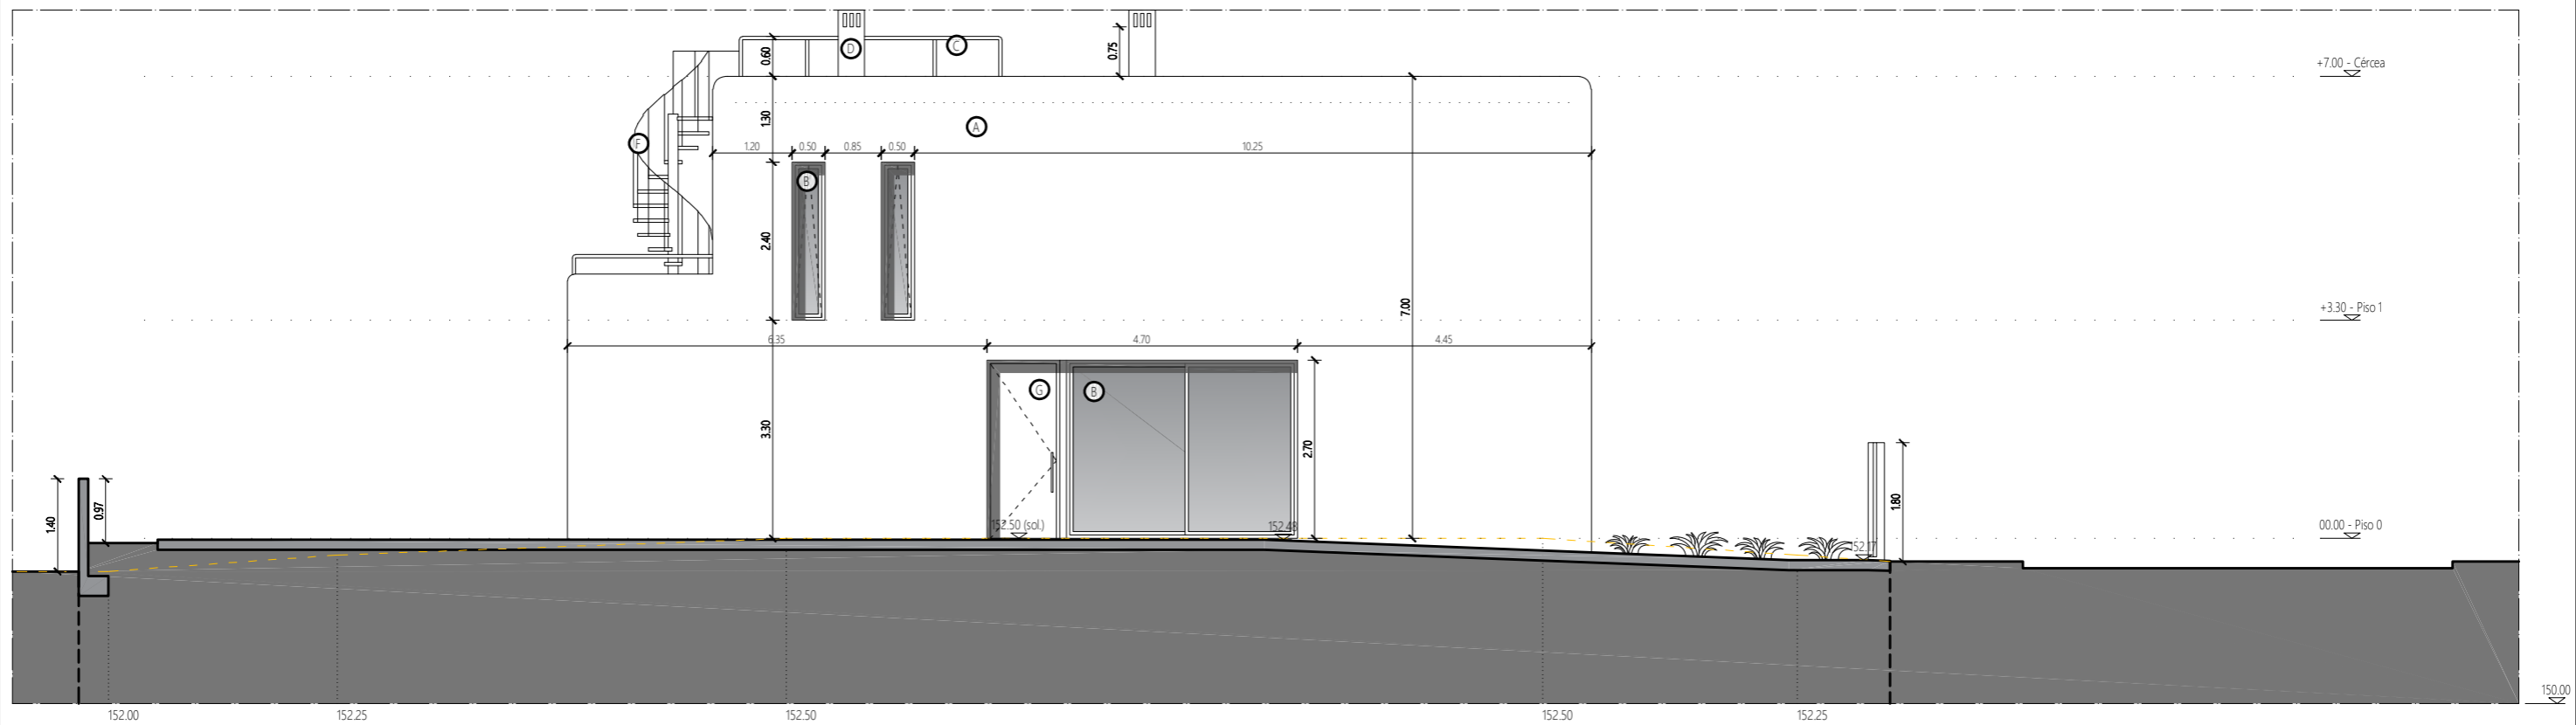

Alçado Lateral Esquerdo
1:100

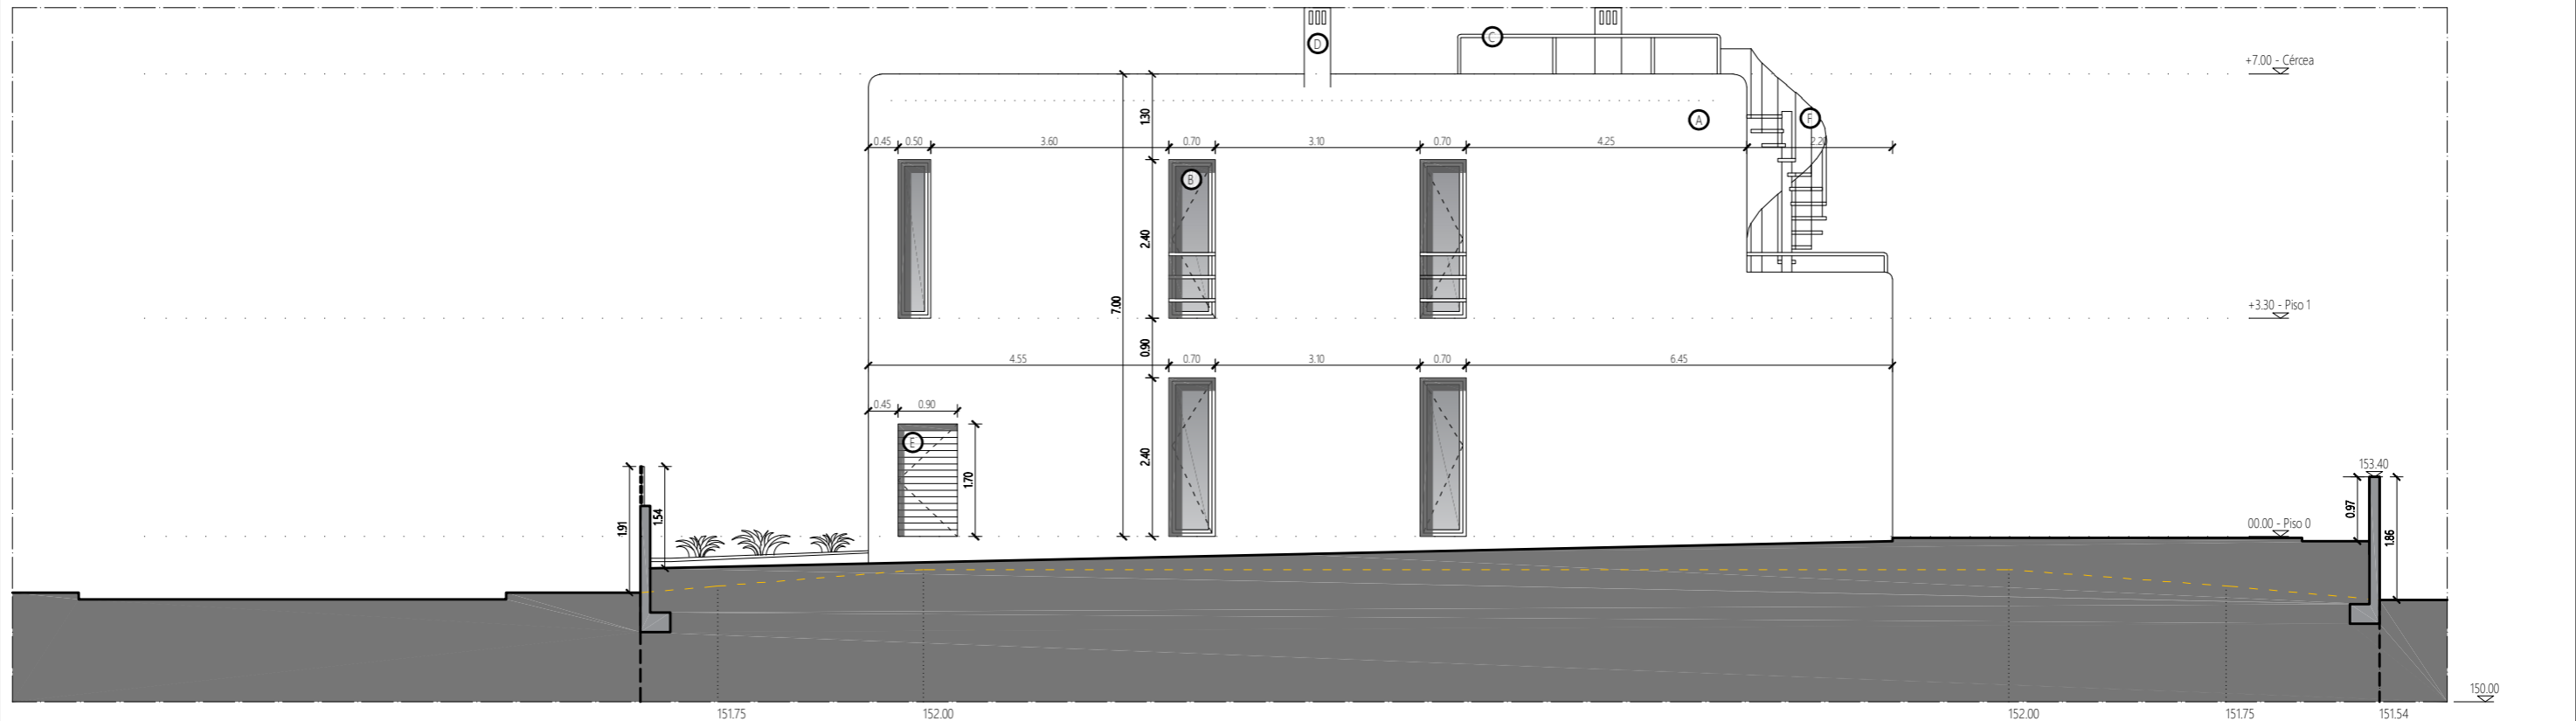

Alçado Lateral Direito
1:100

LEGENDA

- Limite do terreno
- - - Perfil Natural do Terreno

ACABAMENTOS


- A. Rebocado e pintado à cor Branco.
- B. Caixilhos de alumínio lacados à cor Branco.
- C. Guarda-corpos metálico lacado à cor Branco.
- D. Chaminé em alvenaria rebocada e pintada à cor Branco.
- E. Porta veneziana em alumínio lacado à cor Branco.
- F. Escada de acesso à cobertura, aço lacado à cor Branco.
- G. Porta da entrada alumínio lacados à cor Branco.


Lark Worldwide Services®
 Projects • Consulting • Investments
Lark Albufeira
 Lark Worldwide Services, Lda.
 Rua das Telecomunicações, nº12, 1º/2ºD
 8200-184 Albufeira
 Email: albufeira@lark.group
 Tel: 289 508 472
 www.lark.group


PROJECTO Construção de Moradia Unifamiliar com Piscina e Muro de Vedação		ARQUIVO 210065
REQUERENTE Cozyhorizon - Unipessoal, Lda.	LOCAL Urbanização Quinta da Fonte, Lote 20	DATA 07/07/2022
FASE DE PROJETO Anteprojecto	TIPO DE PROJETO Construção	ESCALA 1/100
ESPECIALIDADE Arquitectura		FOLHA Nº 08
NOME DA PEÇA Alçados Lateral Esquerdo e Lateral Direito		13
COORDENADOR João de Carvalho Ferreira, Arq (O.A.14294)	AUTOR João de Carvalho Ferreira, Arq (O.A.14294)	DESENHOU André Tinoco
		REVISÃO ---

Não medir os desenhos. Usar apenas a cotagem. Qualquer cota indicada está sujeita a confirmação em obra e deverá ser verificada no terreno. Este documento é propriedade da empresa tutora do projeto e/ou processo, à qual lhe foi consignada esta especialidade. Este desenho é propriedade da empresa tutora do projeto e/ou processo, à qual lhe foi consignada esta especialidade. Este desenho não pode ser reproduzido, divulgado ou copiado no todo ou em parte, sem a sua expressa autorização. Reservados os direitos pela legislação em vigor. Dec-Lei 63/85, de 14 de março. Licenças de Software Autodesk Revit LT Suite (ID: 54887260738848) e AutoCAD LT (ID: 54887244223195).

A3 (420mm x 297mm)

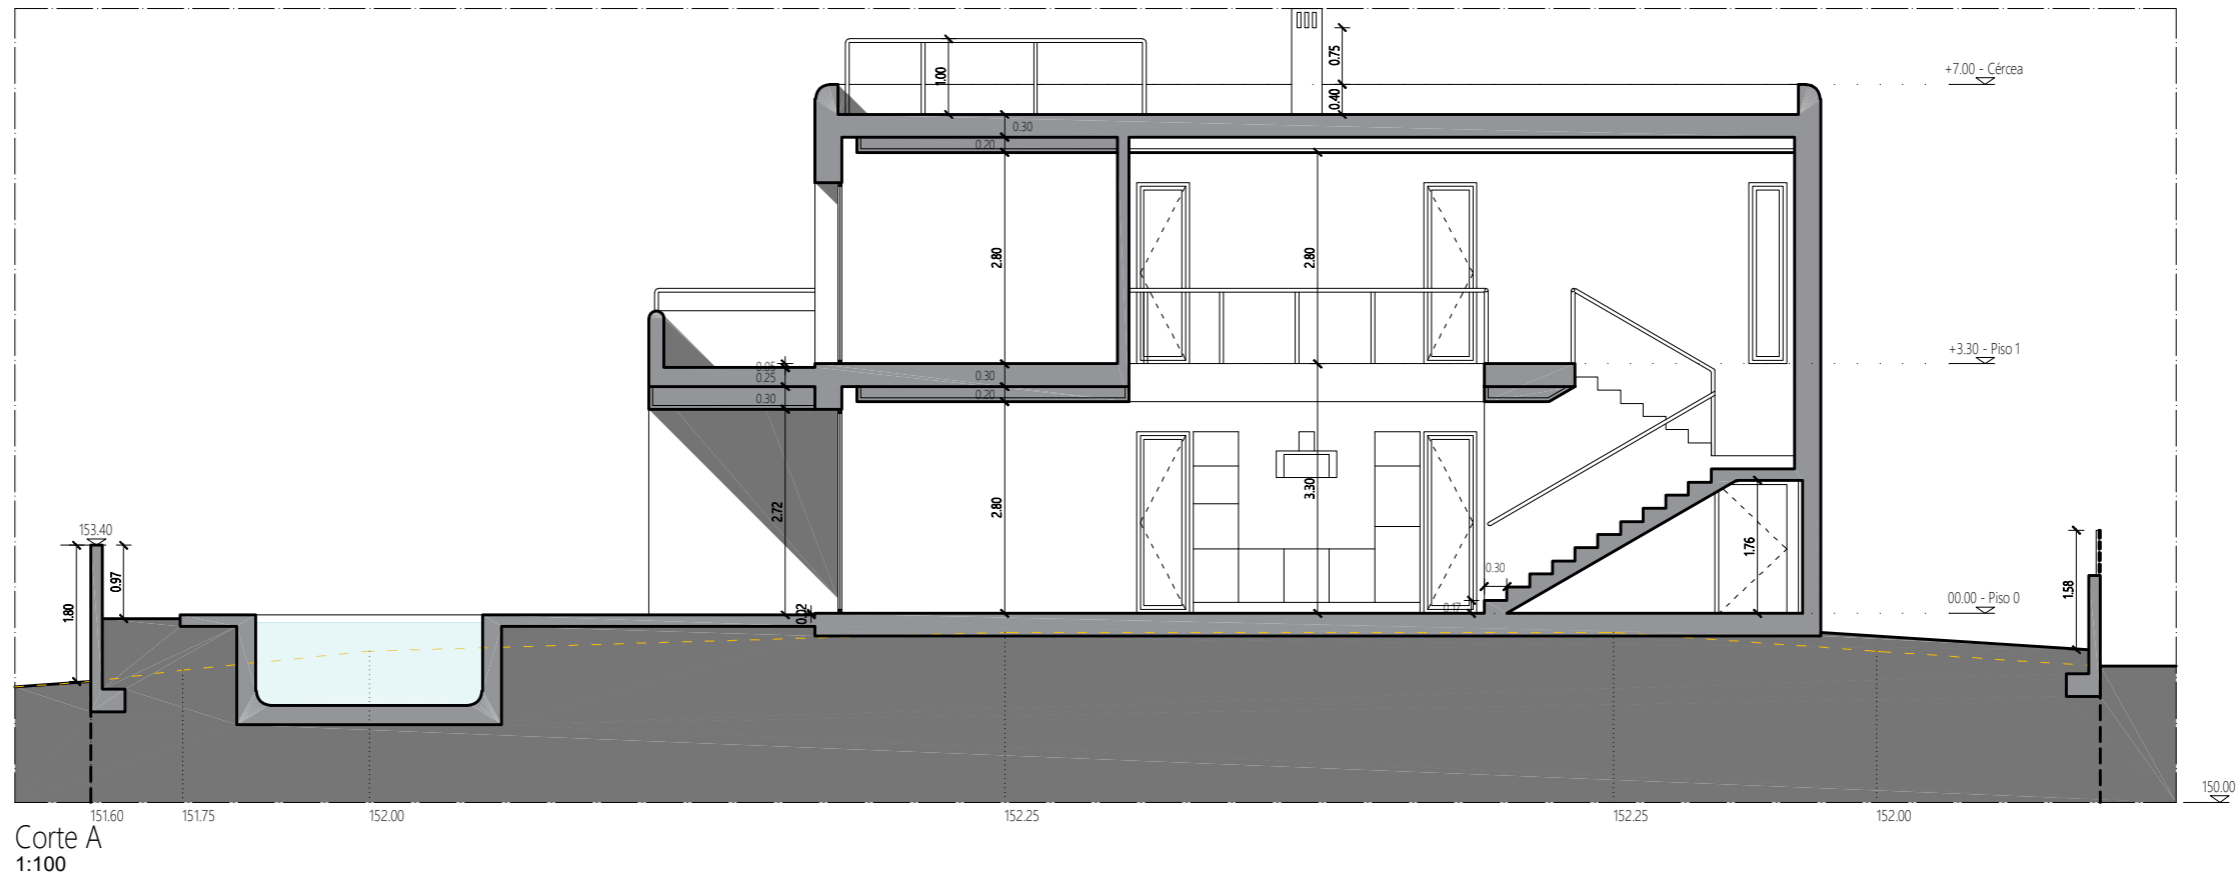

Corte A
1:100

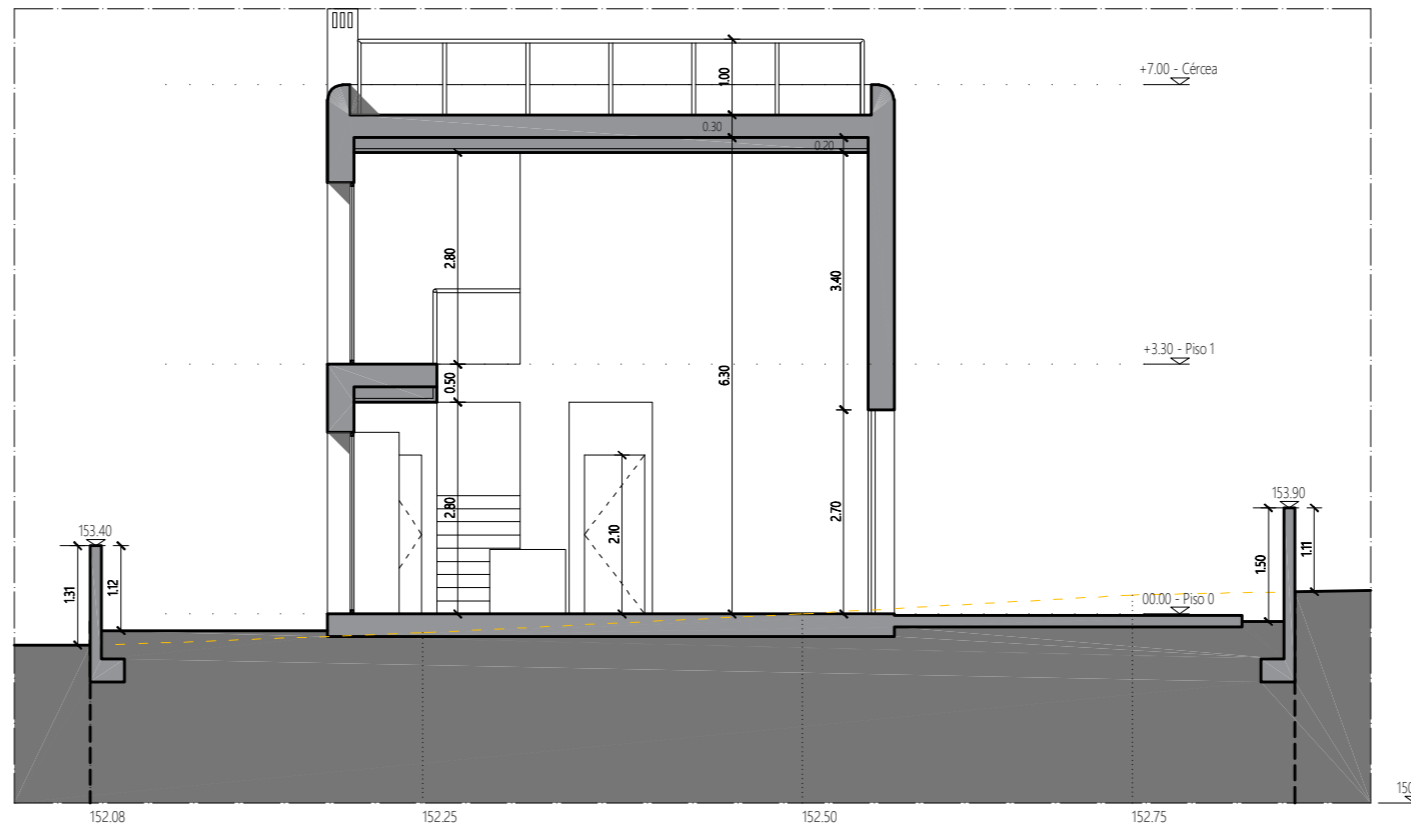

Corte B
1:100


LEGENDA

- Limite do terreno
- - - Perfil Natural do Terreno



Lark Worldwide Services®
 Projects • Consulting • Investments
Lark Albufeira
 Lark Worldwide Services, Lda.
 Rua das Telecomunicações, nº12, 1º/2ºD
 8200-184 Albufeira
 Email: albufeira@lark.group
 Tel: 289 508 472
 www.lark.group

PROJECTO Construção de Moradia Unifamiliar com Piscina e Muro de Vedação	ARQUIVO 210065
REQUERENTE Cozyhorizon - Unipessoal, Lda.	LOCAL Urbanização Quinta da Fonte, Lote 20
FASE DE PROJETO Anteprojecto	TIPO DE PROJETO Construção
ESPECIALIDADE Arquitectura	ESCALA 1/100
NOME DA PEÇA	FOLHA Nº 09 13
COORDENADOR João de Carvalho Ferreira, Arq (O.A.14294)	AUTOR João de Carvalho Ferreira, Arq (O.A.14294)
DESENHOU André Tinoco	REVISÃO ---


A3 (420mm x 297mm)
 Não medir os desenhos. Usar apenas a cotagem. Qualquer cota indicada está sujeita a confirmação em obra e deverá ser verificada no terreno. O caso de referência a este projeto é apenas a título de exemplo e não constitui uma garantia de especialidade. Este desenho é propriedade da empresa tutora do projeto e/ou processo, à qual lhe foi consignada esta prestação de serviços. Esta forma não pode ser reproduzido, divulgado ou copiado no todo ou em parte, sem a sua expressa autorização. Reservados os direitos pela legislação em vigor. Dec-Lei 63/85, de 14 de março. Licenças de Software Autodesk Revit LT Suite (ID: 54887260738848) e AutoCAD LT (ID: 5488724423195).

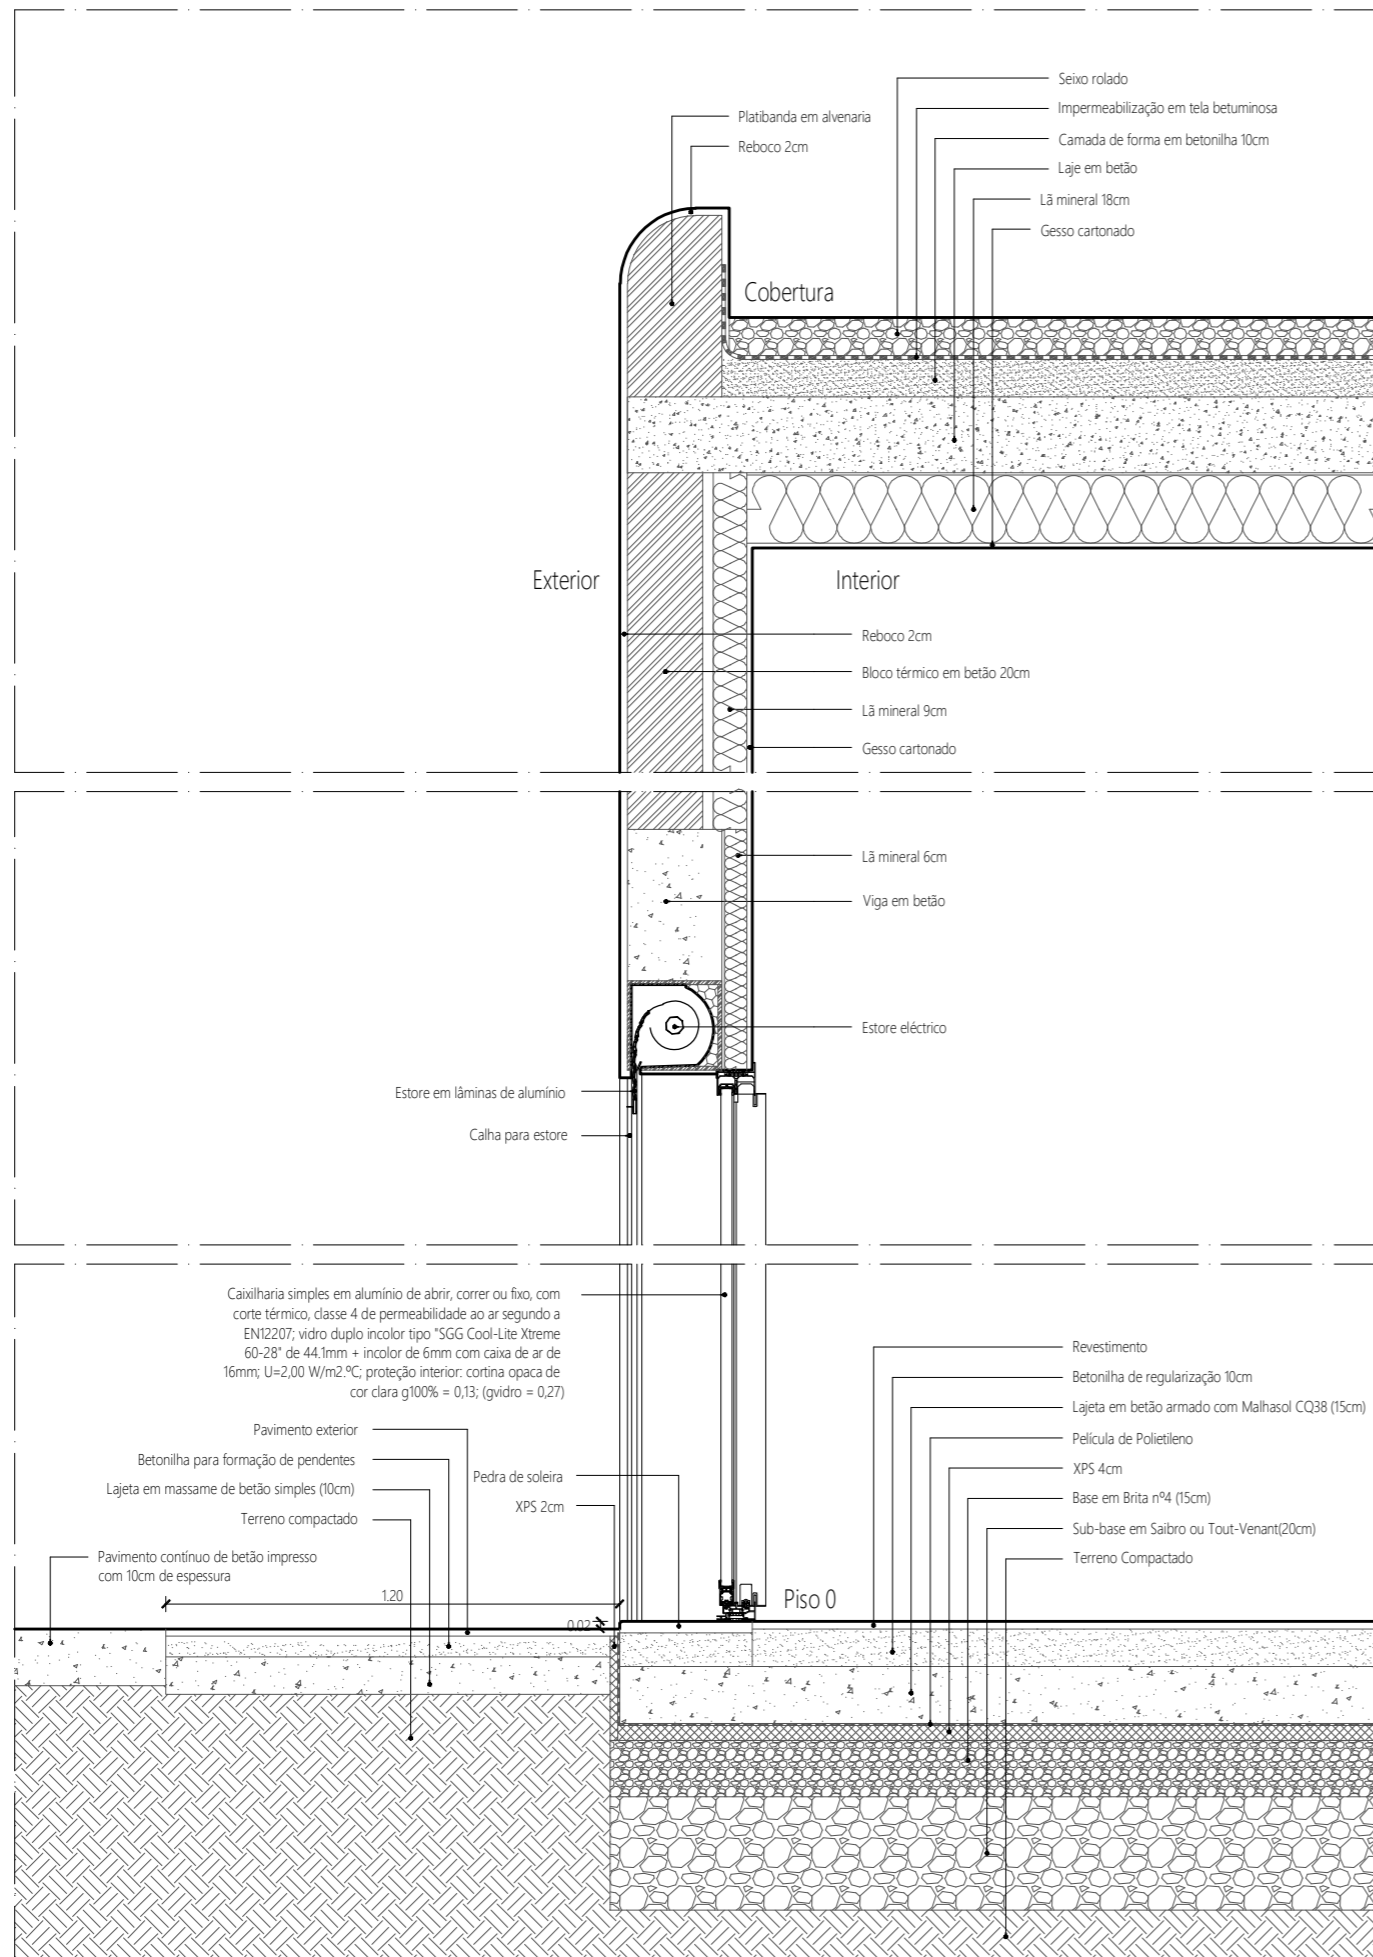


Pormenor 01 (paredes exteriores, vão de iluminação/acesso, pavimento térreo e cobertura)
1:20

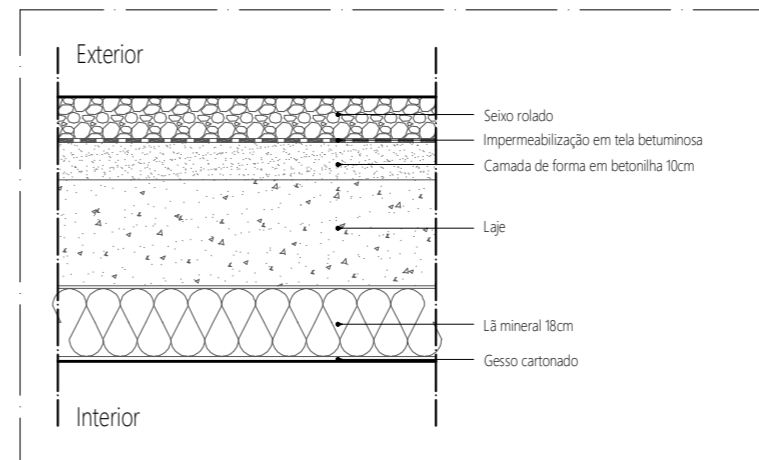


Cobertura
1:20

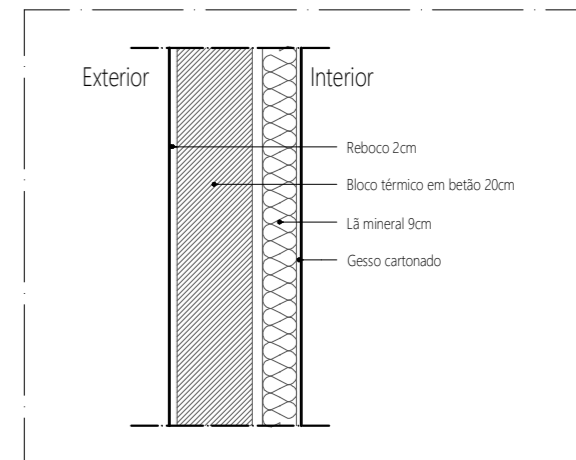


Pormenor das paredes exteriores
1:20

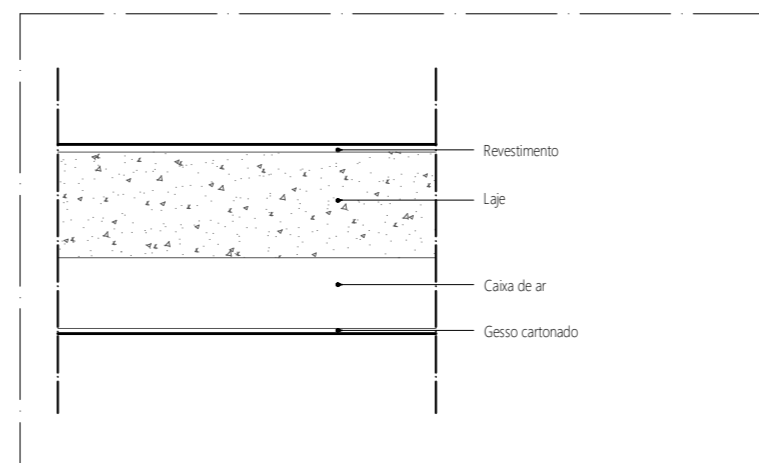


Pavimento interior - Piso 0/Piso 1
1:20

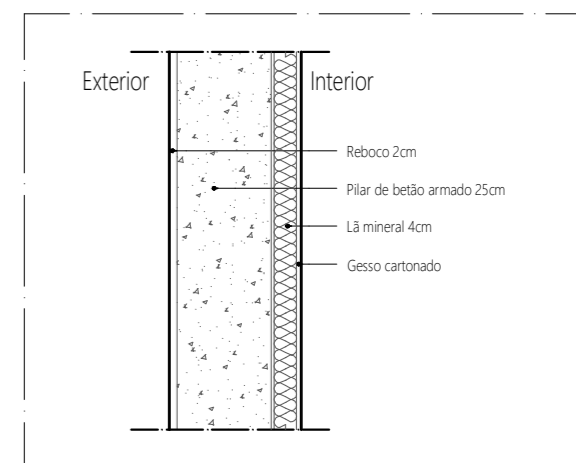

Pormenor pontes térmicas das paredes exteriores
1:20

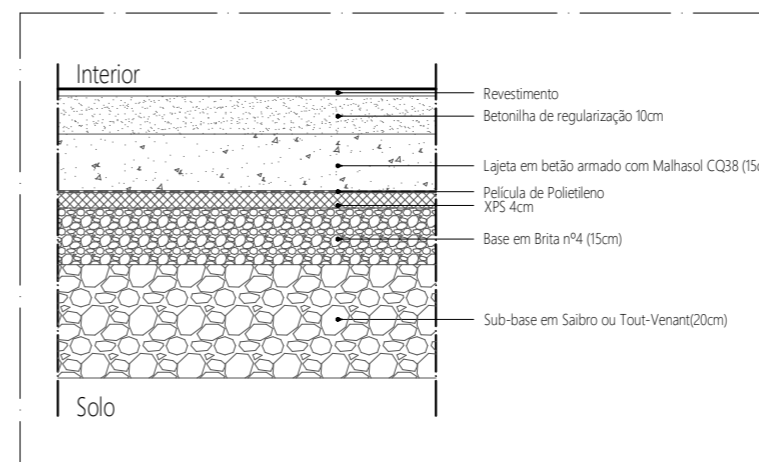


Pavimento em contacto com o solo
1:20

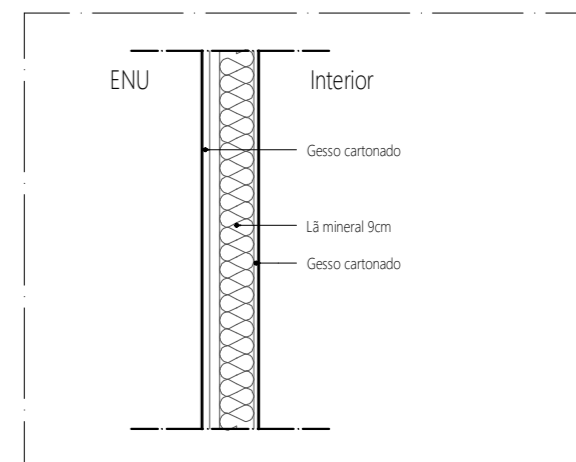


Pormenor das paredes com ENU's (Arrecadação)
1:20


Lark Worldwide Services®
 Projects • Consulting • Investments
Lark Albufeira
 Lark Worldwide Services, Lda.
 Rua das Telecomunicações, nº12, 1º/2º
 8200-184 Albufeira
 Email: albufeira@lark.group
 Tel: 289 508 472
 www.lark.group


PROJECTO Construção de Moradia Unifamiliar com Piscina e Muro de Vedação	LOCAL Urbanização Quinta da Fonte, Lote 20	ARQUIVO 210065
REQUERENTE Cozyhorizon - Unipessoal, Lda.	TIPO DE PROJETO Construção	DATA 07/07/2022
FASE DE PROJETO Anteprojecto	ESPECIALIDADE Arquitectura	ESCALA 1/20
NOME DA PEÇA Pormenores Construtivos	FOLHA Nº 10	REVISÃO ---
COORDENADOR João de Carvalho Ferreira, Arq (O.A.14294)	AUTOR João de Carvalho Ferreira, Arq (O.A.14294)	DESENHOU André Tinoco

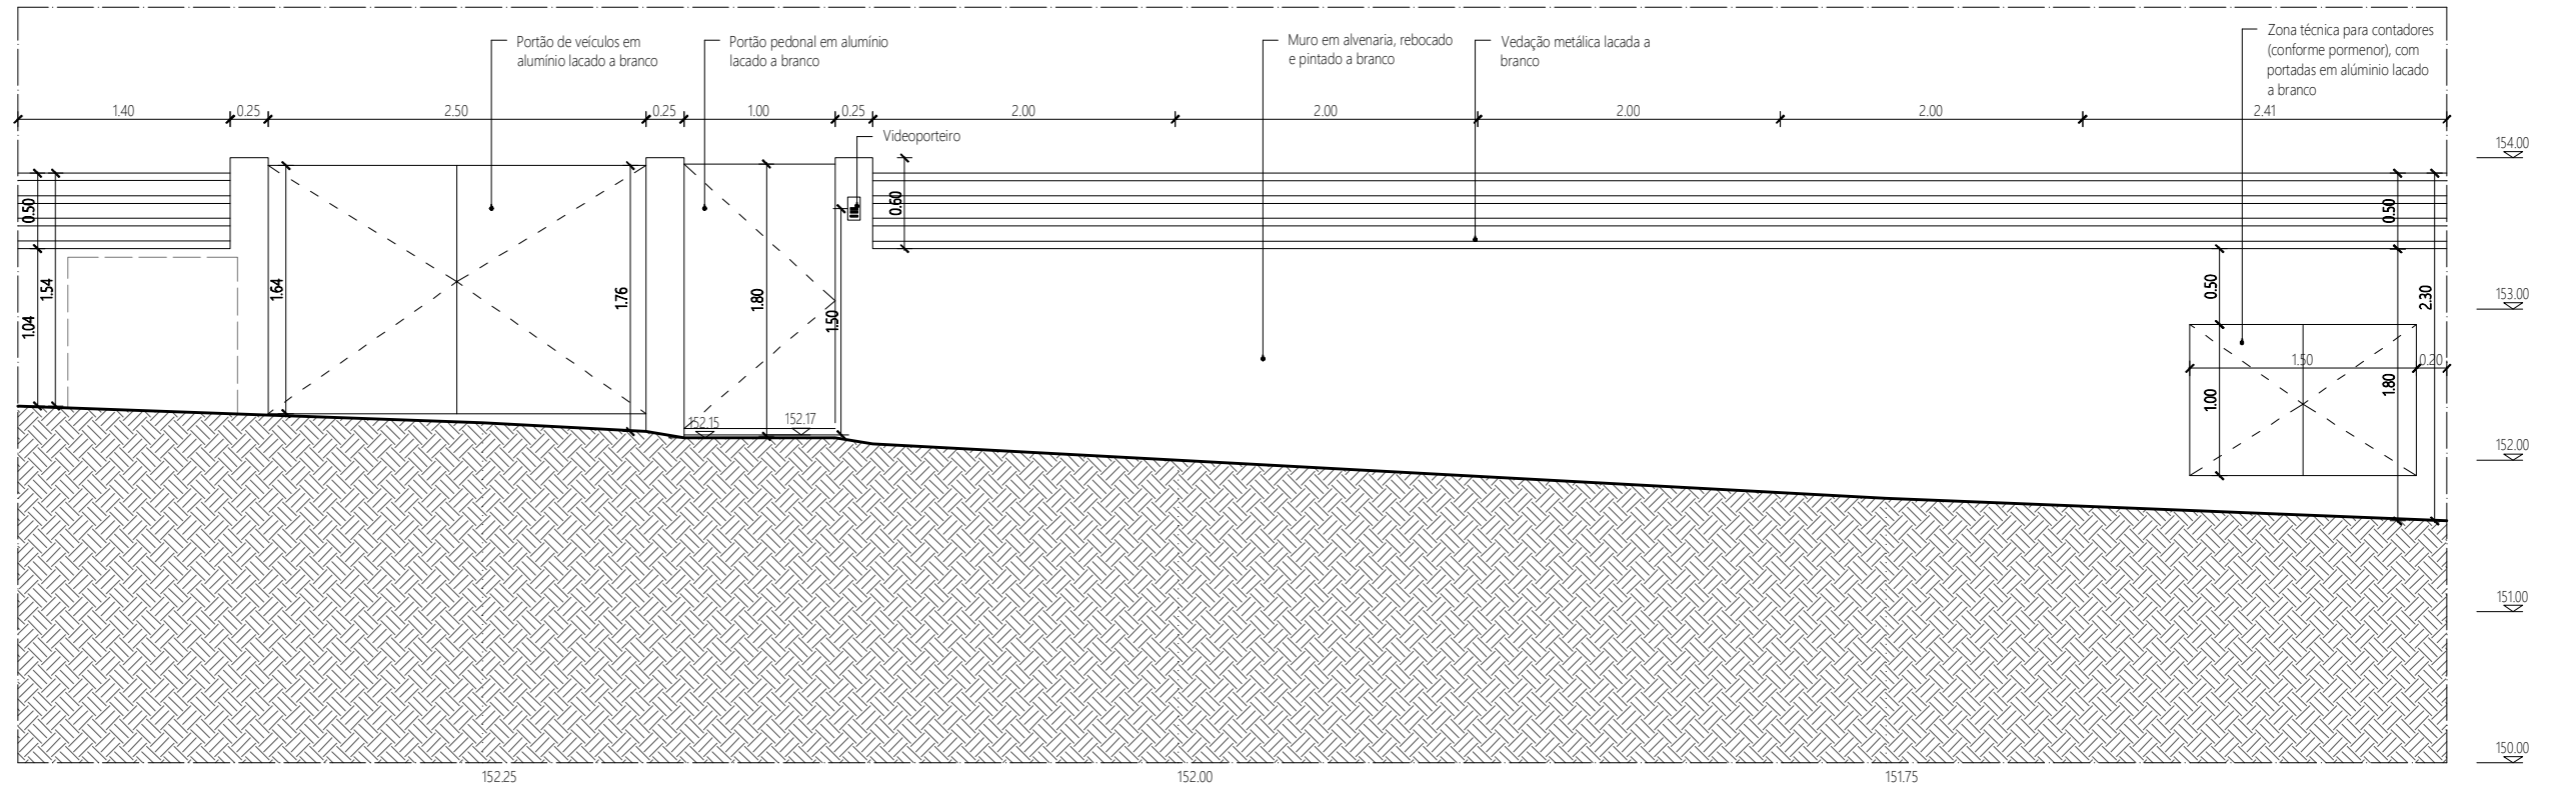

Alçado do Muro de Vedação
1:50

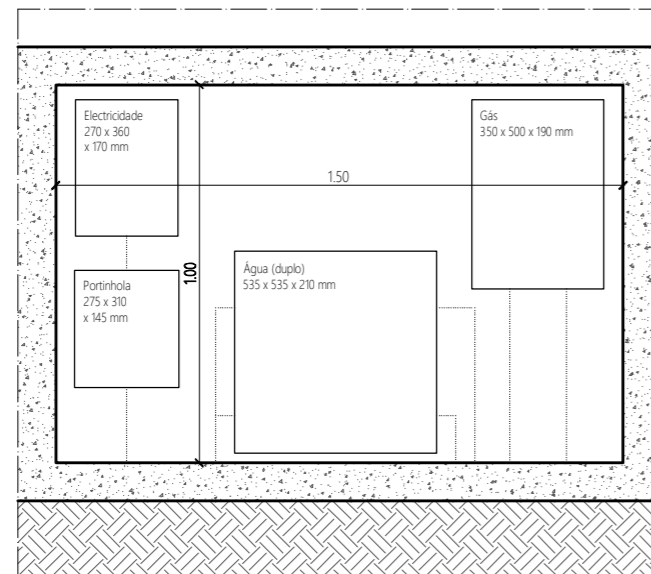


Pormenor da zona de contadores
1:20


 Lark Worldwide Services® Projects • Consulting • Investments Lark Albufeira Lark Worldwide Services, Lda. Rua das Telecomunicações, nº12, 1ºC/2ºD 8200-184 Albufeira Email: albufeira@lark.group Tel: 289 508 472 www.lark.group	PROJECTO Construção de Moradia Unifamiliar com Piscina e Muro de Vedação	ARQUIVO 210065	
	REQUERENTE Cozyhorizon - Unipessoal, Lda.	LOCAL Urbanização Quinta da Fonte, Lote 20	DATA 07/07/2022
	FASE DE PROJETO Anteprojecto	TIPO DE PROJETO Construção	ESCALA 1/50
	ESPECIALIDADE Arquitectura	FOLHA Nº <div style="text-align: center; font-size: 2em; font-weight: bold;">11</div> <div style="text-align: center; font-size: 2em; font-weight: bold;">13</div>	
NOME DA PEÇA Muro de vedação confinante com a via pública		REVISÃO ---	
COORDENADOR João de Carvalho Ferreira, Arq (O.A.14294)	AUTOR João de Carvalho Ferreira, Arq (O.A.14294)	DESENHO André Tinoco	

NOTA: O receptáculo postal encontra-se no conjunto de receptáculos à entrada do loteamento, juntamente com os dos restantes lotes.


A3 (420mm x 297mm)
 Não medir os desenhos. Usar apenas a cotagem. Qualquer cota indicada está sujeita a confirmação em obra e deverá ser verificada no terreno.
 Este desenho é propriedade da empresa tutora do projeto e/ou processo, à qual lhe foi consignada esta especialidade. Este desenho não pode ser reproduzido, divulgado ou copiado no todo ou em parte, sem a sua expressa autorização. Reservados os direitos pela legislação em vigor. Dec-Lei 65/85, de 14 de março. Licenças de Software Autodesk Revit LT Suite (ID: 54887260738848) e AutoCAD LT (ID: 54887244223195).

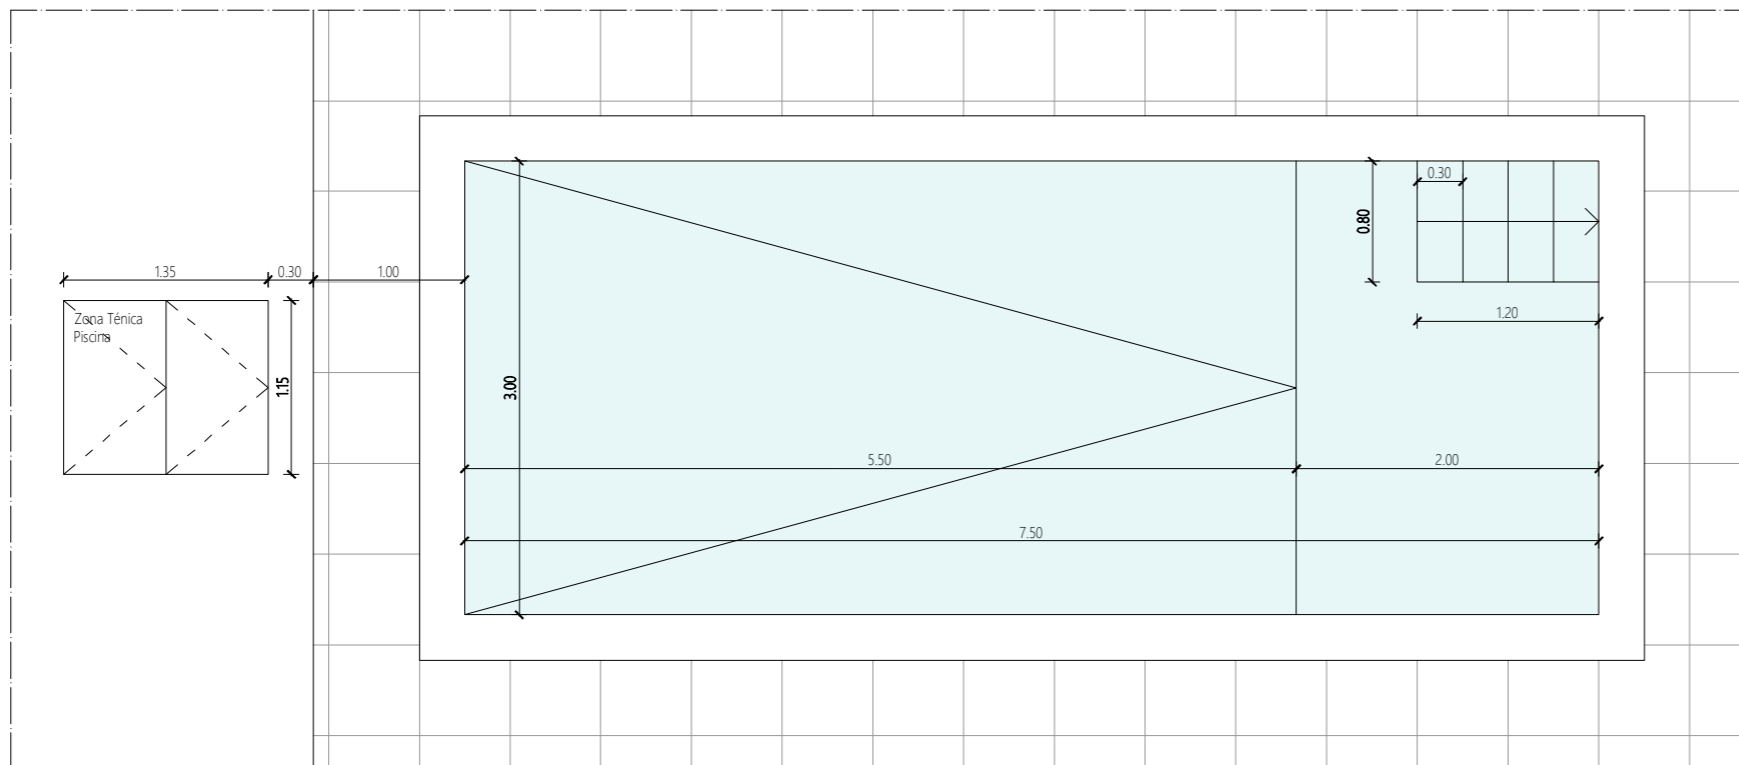

Planta da Piscina
1:50

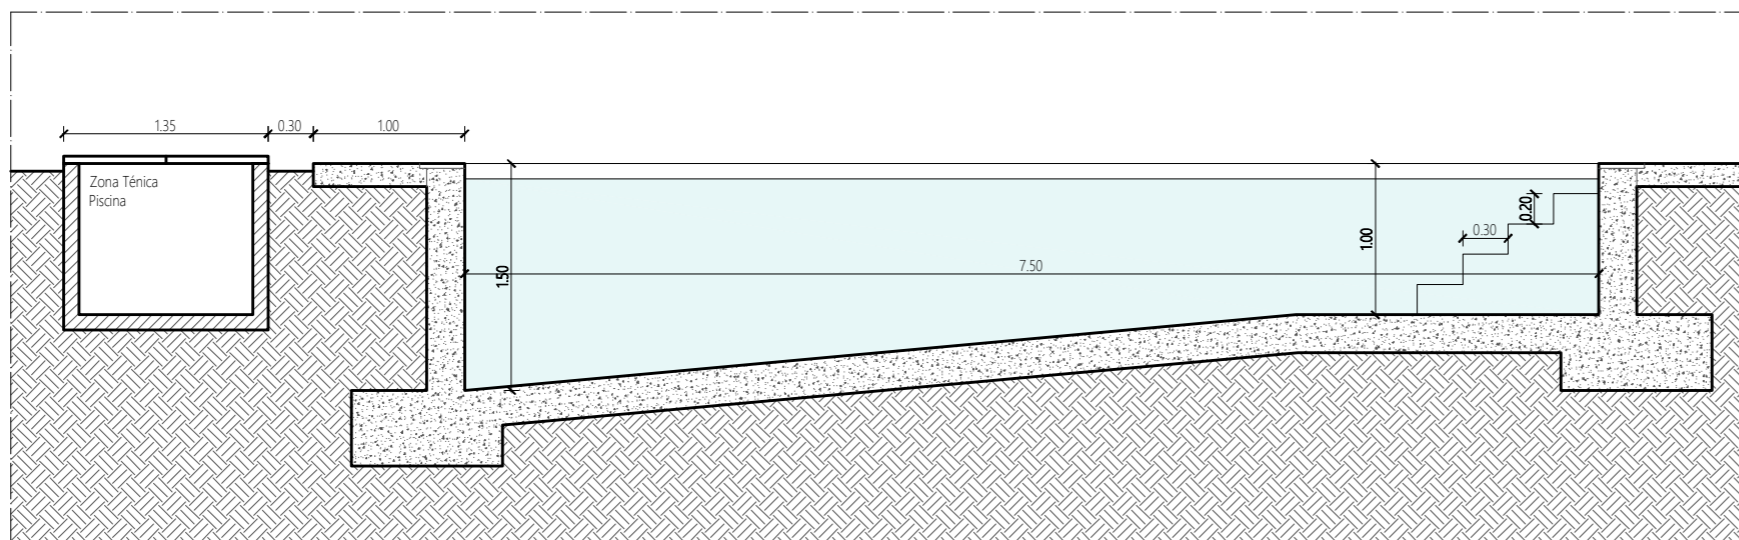

Corte Longitudinal da Piscina
1:50

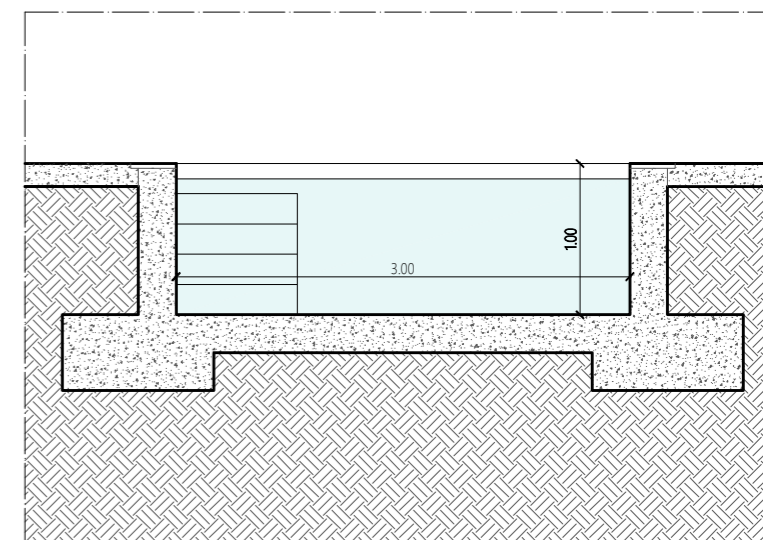

Corte Transversal da Piscina
1:50

Não medir os desenhos. Ser apenas a cotagem. Utilizar cota indicada está, sujeita a confirmação em obra e deverá ser verificada no terreno. Em caso de divergência, a responsabilidade é do autor do projeto. Este desenho é propriedade da empresa tutora do projeto e o seu uso, reprodução ou qualquer outra forma de utilização sem a autorização expressa da empresa tutora é proibida. Este desenho não pode ser reproduzido, divulgado ou copiado no todo ou em parte, sem a sua expressa autorização. Reservados os direitos pela legislação em vigor. ec - ei 63 85, de 14 de março. licenças de oit are. Autodes - evit T uilte (: 54887260738848) e Autodes - Auto A (: 5488724423195).


Lark Worldwide Services®
 Projects • Consulting • Investments

Lark Albufeira
 Lark Worldwide Services, Lda.
 Rua das Telecomunicações, n.º 12, 1.º andar
 8200-184 Albufeira
 Email: albufeira@lar.group
 Tel: 289 508 472
 lar.group

PROJECTO Construção de Moradia familiar com Piscina e Muro de Vedação	LOCAL Urbanização Quinta da Fonte, lote 20	ARQUIVO 210065
REQUERENTE José António de Jesus, da. Nipessoal, da.	TIPO DE PROJETO Anteprojecto	DATA 07/07/2022
FASE DE PROJETO Anteprojecto	ESPECIALIDADE Arquitectura	ESCALA 1/50
NOME DA PEÇA Piscina	DESENHOU André Tinoco	FOLHA Nº 12 13
COORDENADOR José António de Jesus, da. (O.A.14294)	AUTOR José António de Jesus, da. (O.A.14294)	REVISÃO ---

Lista de Standards

NOME	COR	LINETYPE	LINEWEIGHT	PLOT	DESCRIÇÃO
ARQ_ACESSIBILIDADES	12	Continuous	0.15	PLOT	Simbologia do plano de acessibilidades
ARQ_AMARELO-A DEMOLIR	40	Continuous	0.15	PLOT	Construção a retirar
ARQ_AREA	25	Continuous	0.09	NOPLOT	Polígonos de áreas para efeitos de medição
ARQ_CHAMADA ATENÇÃO	10	Continuous	0.3	PLOT	Chamada de atenção
ARQ_CORTE	green	Continuous	0.35	PLOT	Elementos em corte inclusive plantas
ARQ_COTAS	blue	Continuous	0.05	PLOT	Cotas lineares e alimétricas
ARQ_EQUIPAMENTO	white	Continuous	0.05	PLOT	Equipamento fixo (sanitário e cozinha)
ARQ_JANELAS	9	Continuous	0.3	PLOT	Representação de janelas em corte
ARQ_LARK-ALBUFEIRA	white	Continuous	Default	PLOT	Logotipo da Lark
ARQ_LEGALIZACAO	160	Continuous	0.15	PLOT	Representar o antigo existente a legalizar
ARQ_LIMITES	30	DASHED2	0.4	PLOT	Perímetro do terreno e afastamentos
ARQ_MOBILIARIO	white	Continuous	0.15	PLOT	Mobiliário
ARQ_PAISAGISMO	64	Continuous	0.013	PLOT	Elementos verdes
ARQ_PAVIMENTOS E REVESTIMENTOS	252	Continuous	0.09	PLOT	Representação da sua respectiva estereotomia
ARQ_PISCINA	140	Continuous	0.05	PLOT	Trama de representação do plano de água
ARQ_PONTILHADO	153	ACAD_ISO07W100	0.05	PLOT	Elementos invisíveis em frente do plano de corte (atrás de algo)
ARQ_PORTAS	9	Continuous	0.09	PLOT	Representação de portas em corte
ARQ_TEXTO	cyan	Continuous	0.05	PLOT	Texto de legendas
ARQ_TOPOGRAFIA	251	Continuous	0.05	PLOT	Cuvas de nível e respectivas cotas
ARQ_TRACEJADO	192	ACAD_ISO02W100	0.05	PLOT	Tudo o que está em projecção
ARQ_TRA3O E PONTO	153	ACAD_ISO04W100	0.3	PLOT	Linha representativa de corte
ARQ_TRAMA	250	Continuous	0.05	PLOT	Excepto pavimentos e revestimentos
ARQ_VEDAÇÃO	250	FENCELINE2	0.15	PLOT	Representação de vedações
ARQ_VERMELHO-A CONSTRUIR	12	Continuous	0.15	PLOT	Construção a executar
ARQ_VIEWPORTS	255	Continuous	0.05	NOPLOT	Utilizar nos layouts
ARQ_VISTA 1	magenta	Continuous	0.09	PLOT	1º Plano depois da linha de corte
ARQ_VISTA 2	191	Continuous	0.09	PLOT	2º Plano depois da linha de corte
ARQ_VISTA 3	173	Continuous	0.09	PLOT	3º Plano depois da linha de corte
TOP_CONSTRUÇÕES	green	Continuous	0.25	PLOT	Levantamento Topográfico - construções existentes
TOP_COTAS	cyan	Continuous	0.05	PLOT	Texto e pontos cotados da topografia
TOP_COTAS	cyan	Continuous	0.05	PLOT	Levantamento Topográfico - Texto e pontos cotados da topografia
TOP_CURVAS	250	Continuous	0.09	PLOT	Curvas de nível
TOP_CURVAS	250	Continuous	0.09	PLOT	Levantamento Topográfico - Curvas de nível
TOP_MUROS	cyan	Continuous	0.15	PLOT	Levantamento Topográfico - Muros
TOP_QUADRICULA	cyan	Continuous	0.09	PLOT	Levantamento Topográfico - quadricula/grelha
TOP_SIMBOL	blue	Continuous	0.09	PLOT	Símbolos do levantamento topográfico

A4 (210mm x 297mm)

Não medir os desenhos. Usar apenas a cotação. Qualquer cota indicada está sujeita a confirmação em obra e deverá ser verificada pelo empreiteiro. Em caso de incoerência entre desenhos, a escala mais ampliada é a que vigora. Qualquer discrepância deverá ser resolvida por consulta prévia e atempada aos projectistas, arquitectura e restantes especialidades. Este desenho é propriedade da empresa tutora do projeto e/ou processo, à qual lhe foi consignada esta prestação de serviços. Desta forma, não pode ser reproduzido, divulgado ou copiado no todo ou em parte, sem a sua expressa autorização. Reservados os direitos pela legislação em vigor Dec-Lei 63/85, de 14 de março. Licenças de Software: Autodesk Revit LT Suite (ID: 54887260738848) e Autodesk AutoCAD LT (ID: 54887244223195).

 <p>Lark Worldwide Services® Projects • Consulting • Investments</p> <p>Lark Albufeira Lark Worldwide Services, Lda.</p> <p>Rua das Telecomunicações, nº12, 1ºC/2ºD 8200-184 Albufeira Email: albufeira@lark.group Tel: 289 508 472 www.lark.group</p>	PROJECTO Construção de Moradia Unifamiliar com Piscina e Muro de Vedação	ARQUIVO 210065		
	REQUERENTE Cozyhorizon - Unipessoal, Lda.	LOCAL Urbanização Quinta da Fonte, Lote 20	DATA 07/07/2022	
	FASE DE PROJETO Anteprojecto	TIPO DE PROJETO Construção	ESCALA (sem escala)	
	ESPECIALIDADE Arquitectura	FOLHA Nº <div style="font-size: 2em; font-weight: bold; text-align: center;">13</div> <hr style="width: 50%; margin: auto;"/> <div style="font-size: 2em; font-weight: bold; text-align: center;">13</div>		
NOME DA PEÇA <div style="text-align: center; font-size: 1.2em; font-weight: bold;">Lista de Standards</div>	COORDENADOR João de Carvalho Ferreira, Arq (O.A.14294)	AUTOR João de Carvalho Ferreira, Arq (O.A.14294)	DESENHOU André Tinoco	REVISÃO ---