



1º. ANDAR

APART. A	AREA BRUTA	78.77/02
	AREA UTIL.	54.71/02
	AREA HABIT.	35.30/02
APART. B	AREA BRUTA	63.89/02
	AREA UTIL.	47.82/02
	AREA HABIT.	33.57/02
APART. C	AREA BRUTA	64.03/02
	AREA UTIL.	48.54/02
	AREA HABIT.	32.40/02

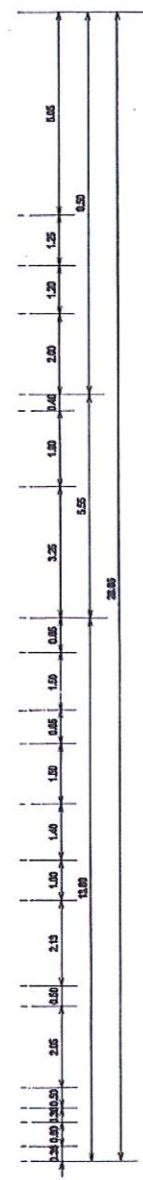


LOTE 683

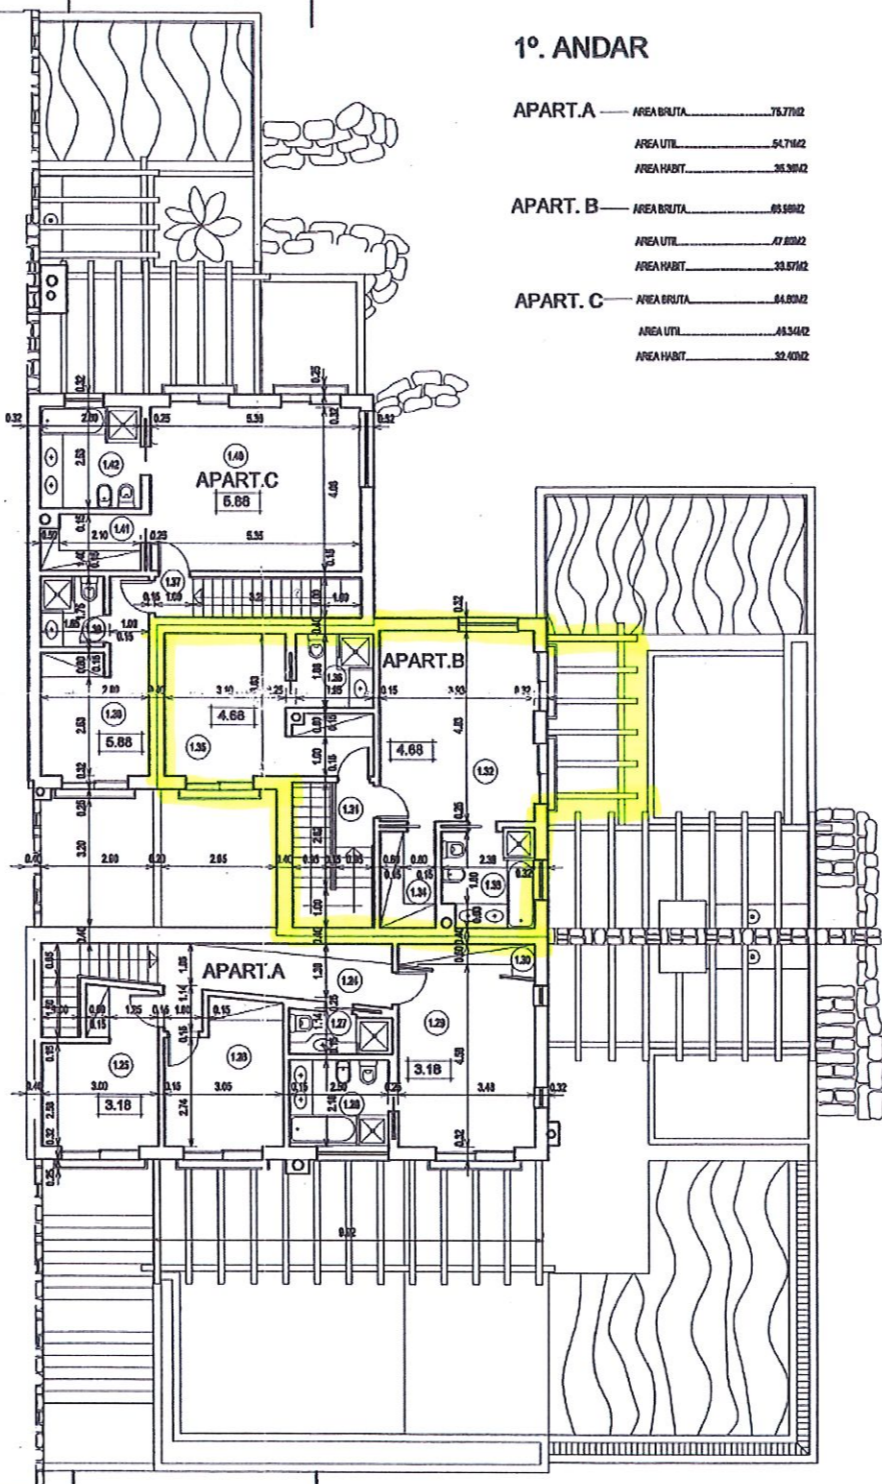


LEGENDA:


(1.21)	CORREDOR	8.89/02
(1.25)	QUARTO	11.25/02
(1.26)	QUARTO	11.13/02
(1.27)	CASA DE BANHO	2.82/02
(1.28)	CASA DE BANHO	5.65/02
(1.29)	QUARTO	11.05/02
(1.30)	VESTIBULO	2.33/02
(1.31)	HALL	1.62/02
(1.32)	QUARTO	11.85/02
(1.33)	CASA DE BANHO	8.89/02
(1.34)	VESTIBULO	3.58/02
(1.35)	QUARTO	14.88/02
(1.36)	CASA DE BANHO	3.87/02
(1.37)	HALL	1.80/02
(1.38)	QUARTO	10.57/02
(1.39)	CASA DE BANHO	2.88/02
(1.40)	QUARTO	21.82/02
(1.41)	VESTIBULO	3.47/02
(1.42)	CASA DE BANHO	8.89/02

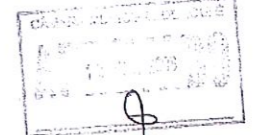


- ▲ EXTINTORES
- ⊙ BOCA DE INCENDIO
- ▬ MANTA CORTA FOGO

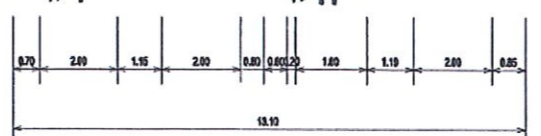

A	21.07.05	Emissão para Licenciamento	SALA DE DESENHO	V. VIEIRA
REV.	DATA	DESCRIÇÃO	DESENHOU	PROJECTOU
VALE DO LOBO RESORT TURÍSTICO DE LUXO, S.A.				
CONSTRUÇÃO DE UM BLOCO DE APARTAMENTOS E PISCINAS- LOTE 682			ARQUITECTURA	
PLANTA DO 1º. ANDAR			ARQ.PL.03	
ESCALAS	1:100		REV.	A

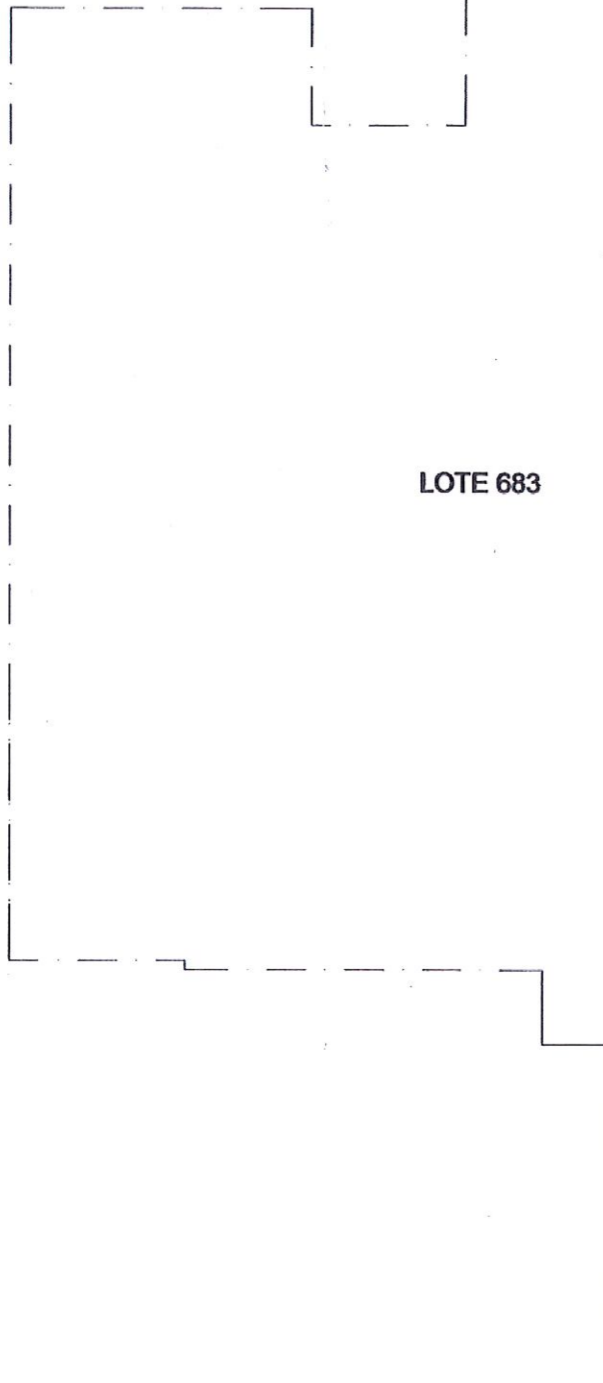


LOTE 683

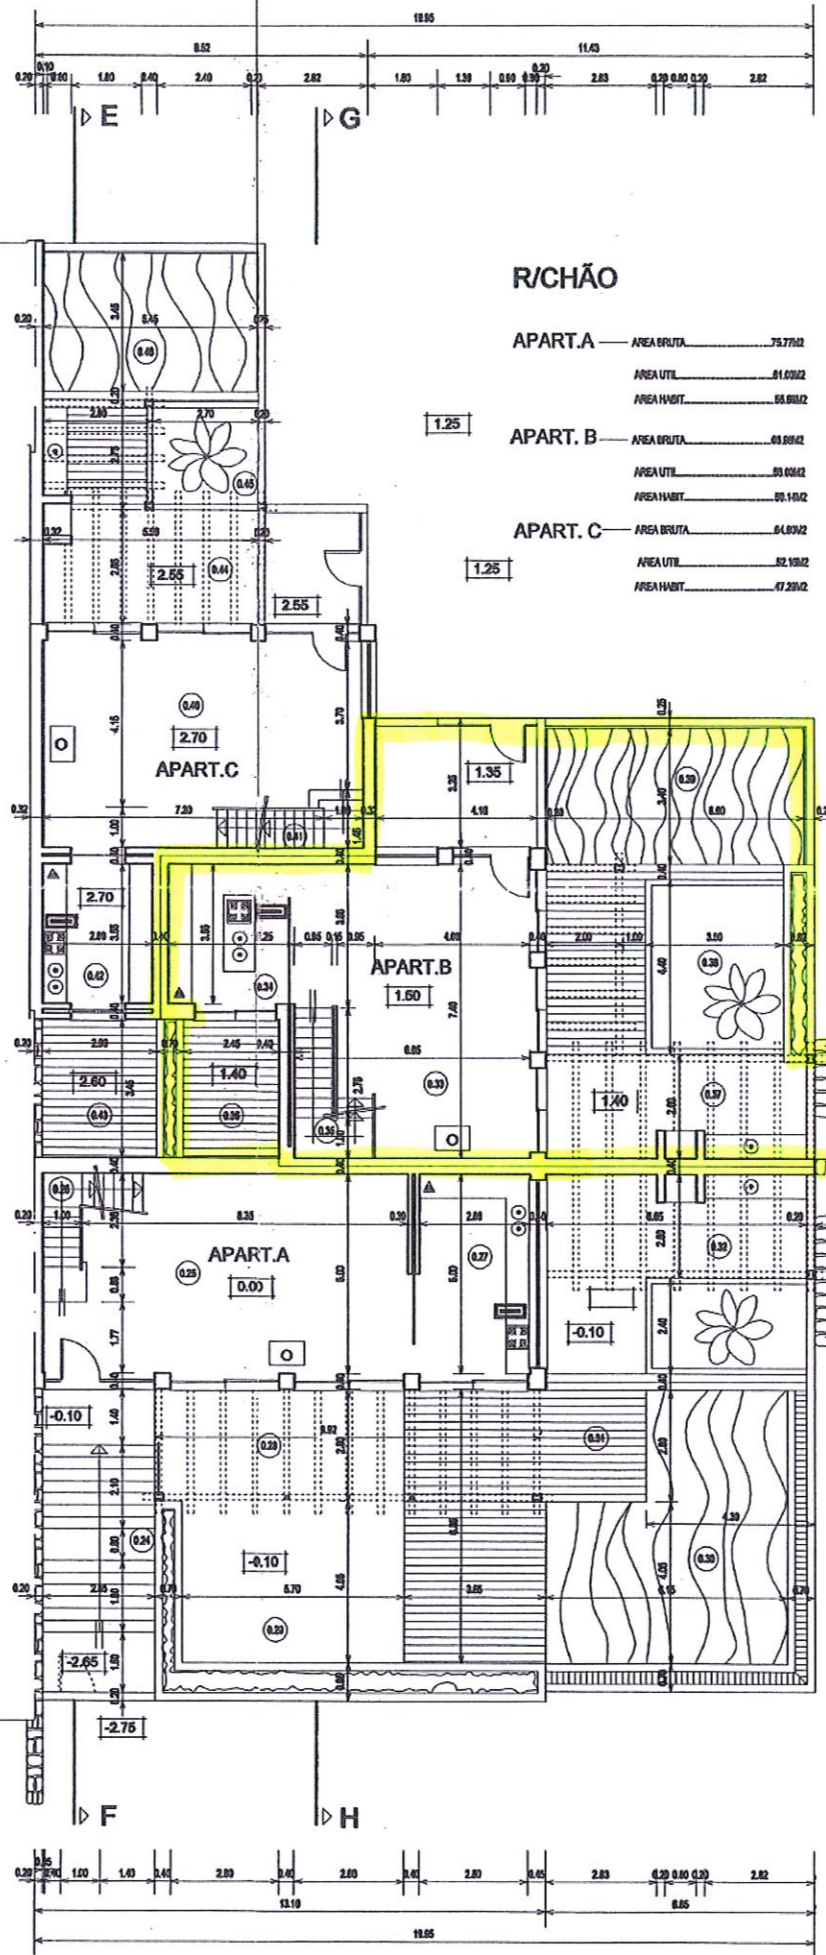

R/CHÃO

APART. A	AREA BRUTA	73,7702
	AREA UTIL	61,0902
	AREA HABIT	65,6902
APART. B	AREA BRUTA	63,8902
	AREA UTIL	53,0502
	AREA HABIT	58,1402
APART. C	AREA BRUTA	64,8902
	AREA UTIL	52,1902
	AREA HABIT	57,2902

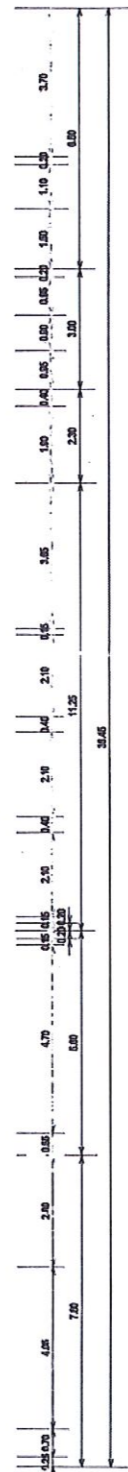



LEGENDA:

0.31	ACESSO	21,8902
0.35	SALA COMUM	41,4102
0.36	ESCADAS	5,3102
0.37	COZINHA	14,2502
0.38	PÉRGOLA	27,7802
0.39	TERRAÇO OFLORERA	68,2502
0.30	PISCINA	38,6902
0.31	TERRAÇO OFLORERA	26,6302
0.32	PÉRGOLA	17,2802
0.33	SALA COMUM	38,1402
0.34	COZINHA	11,0302
0.35	ESCADAS	6,0902
0.36	TERRAÇO OFLORERA	18,1902
0.37	PÉRGOLA	27,2002
0.38	TERRAÇO OFLORERA	26,4102
0.39	PISCINA	22,4402
0.40	SALA COMUM	37,5902
0.41	ESCADAS	4,6702
0.42	COZINHA	9,9602
0.43	TERRAÇO	10,7802
0.44	PÉRGOLA	23,7802
0.45	TERRAÇO OFLORERA	14,5302
0.46	PISCINA	11,6102

- ▲ EXTINTORES
- ▲ BOCA DE INCÊNDIO
- MANTA CORTA FOGO

A	21.07.06	Emissão para Licenciamento	SALA DE DESENHO	V. VIEIRA
REV.	DATA	DESCRIÇÃO	DESENHOU	PROJECTOU
VALE DO LOBO RESORT TURÍSTICO DE LUXO, S.A.				
CONSTRUÇÃO DE UM BLOCO DE APARTAMENTOS E PISCINAS- LOTE 682				ARQUITECTURA
PLANTA DO R/C				ARQ.PL.02
ESCALAS	1:100			REV. A

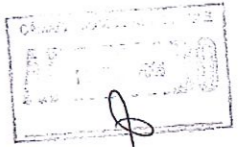

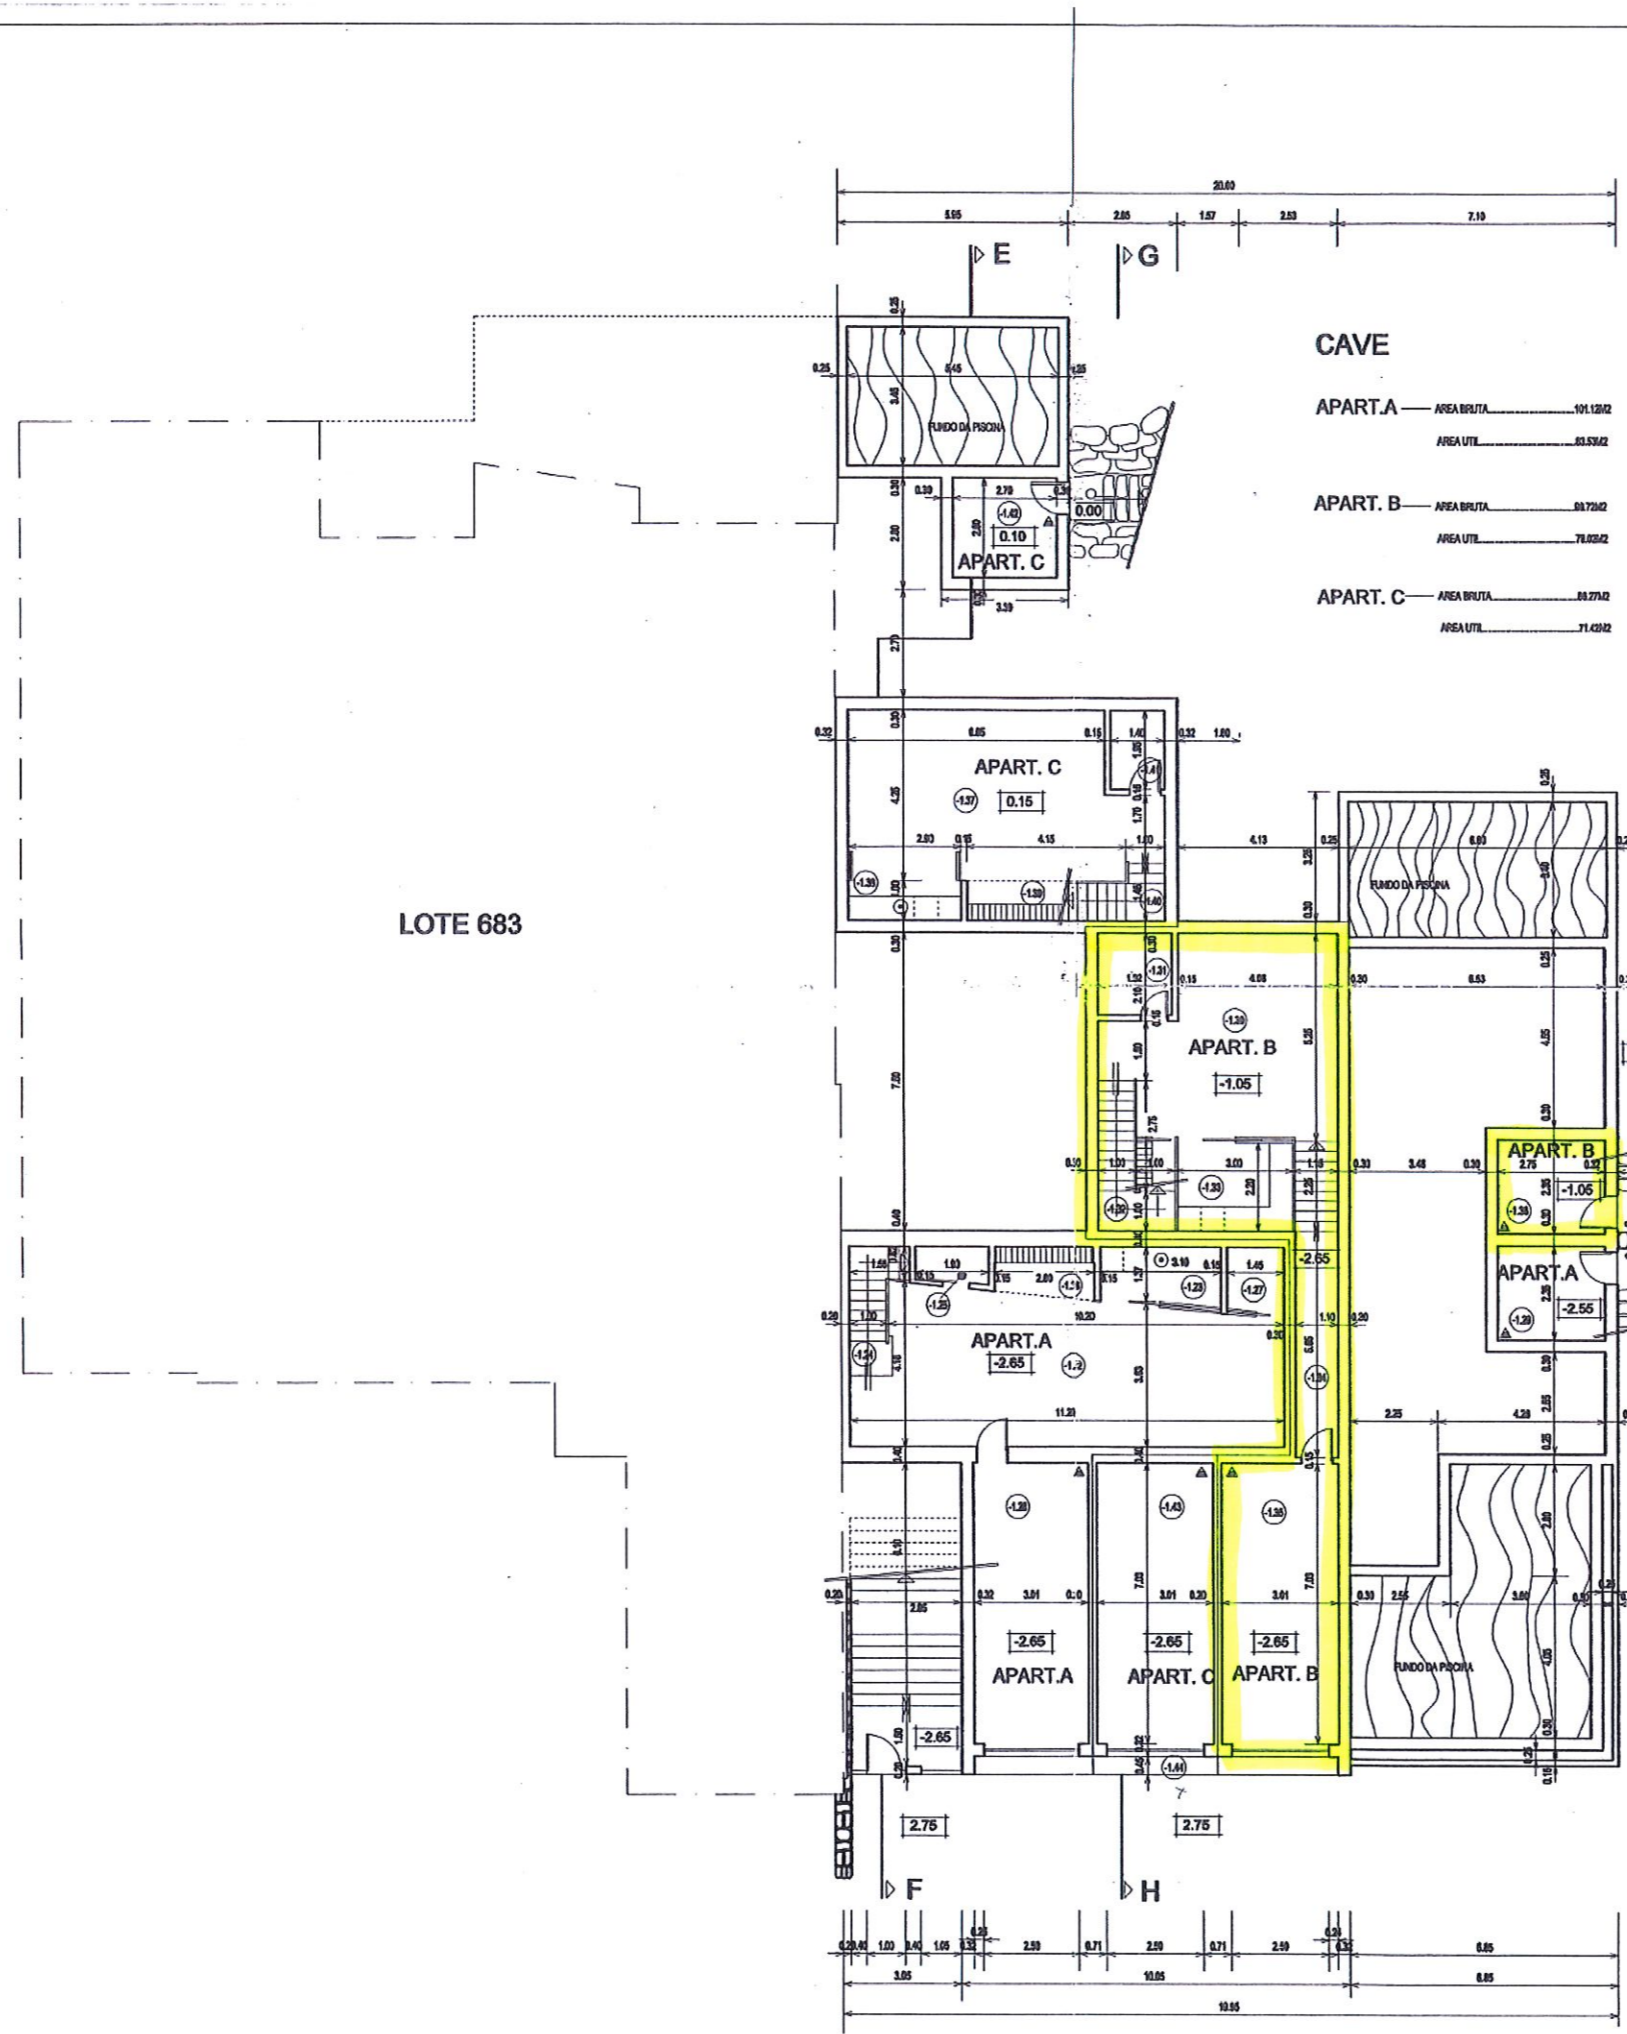


CAVE

APART. A	AREA BRUTA	101.12M ²
	AREA UTIL	83.53M ²
APART. B	AREA BRUTA	83.72M ²
	AREA UTIL	78.82M ²
APART. C	AREA BRUTA	83.77M ²
	AREA UTIL	71.62M ²



LEGENDA:

(-1.2)	LAVANDARIA	1.70M ²
(-1.2)	ESCADAS	1.65M ²
(-1.2)	ARRÉCADAÇÃO	1.80M ²
(-1.2)	GARAGEM	3.18M ²
(-1.2)	ARRÉCADAÇÃO	2.50M ²
(-1.2)	CASA DAS MÁQUINAS	6.48M ²
(-1.2)	INSTALAÇÕES TÉCNICAS	25.78M ²
(-1.2)	ARRÉCADAÇÃO	1.63M ²
(-1.2)	ESCADAS	5.20M ²
(-1.2)	LAVANDARIA	6.60M ²
(-1.2)	CORREDOR	8.68M ²
(-1.2)	GARAGEM	21.16M ²
(-1.2)	CASA DAS MÁQUINAS	6.48M ²
(-1.2)	INSTALAÇÕES TÉCNICAS	31.13M ²
(-1.2)	LAVANDARIA	2.50M ²
(-1.2)	GARAGEM	2.68M ²
(-1.4)	ESCADAS	4.20M ²
(-1.4)	ARRÉCADAÇÃO	2.72M ²
(-1.4)	CASA DAS MÁQUINAS	8.79M ²
(-1.4)	GARAGEM	21.16M ²
(-1.4)	TERRAÇO COBERTO	4.23M ²
(-1.4)	TERRAÇO COBERTO	3.69M ²

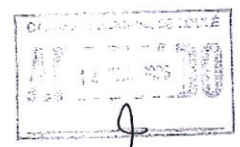

▲ EXTINTORES
 ▲ BOCA DE INCÊNDIO ■ MANTA CORTA FOGO

A	21.07.05	Emissão para Licenciamento	SALA DE DESENHO	V. VIEIRA
REV.	DATA	DESCRIÇÃO	DESENHO	PROJECTO

VALE DO LOBO RESORT TURÍSTICO DE LUXO, S.A.

CONSTRUÇÃO DE UM BLOCO DE APARTAMENTOS E PISCINAS- LOTE 682

PLANTA DA CAVE

ESCALAS 1:100

ARQUITECTURA
 ARQ.PL.01
 REV. A