


Índice de Peças Desenhadas


- 01 - Índice de Peças Desenhadas
- 02 - Levantamento Topográfico
- 03 - Planta de Implantação
- 04 - Representação dos Parâmetros Urbanísticos
- 05 - Planta da Cave
- 06 - Planta da Cave - Cotada
- 07 - Planta do Piso 0
- 08 - Planta do Piso 0 - Cotada
- 09 - Planta do Piso 1
- 10 - Planta do Piso 1 - Cotada
- 11 - Planta da Cobertura
- 12 - Planta da Cobertura - Cotada
- 13 - Alçado Principal - Estudo Cromático
- 14 - Alçado Principal - Cotado
- 15 - Alçado Tardoz - Estudo Cromático
- 16 - Alçado Tardoz - Cotado
- 17 - Alçado Lateral Direito - Estudo Cromático
- 18 - Alçado Lateral Direito - Cotado
- 19 - Alçado Lateral Esquerdo - Estudo Cromático
- 20 - Alçado Lateral Esquerdo - Cotado
- 21 - Corte A
- 22 - Corte B
- 23 - Corte C
- 24 - Corte D
- 25 - Muro de Vedação Principal
- 26 - Pormenor da Piscina
- 27 - Pormenores Construtivos 1
- 28 - Pormenores Construtivos 2
- 29 - Lista de Standards

 <p>Lark Worldwide Services® Projects • Consulting • Investments</p> <p>Lark Albufeira Lark Worldwide Services, Lda.</p> <p>Rua das Telecomunicações, nº12, 1ºC/2ºD 8200-184 Albufeira Email: albufeira@lark.group Tel: 289 508 472 www.lark.group</p>	<p>PROJECTO Construção de Habitação Unifamiliar com Piscina e Muro de Vedação</p>	<p>ARQUIVO 210007</p>	
	<p>REQUERENTE Cosyhorizon – Unipessoal, Lda.</p>	<p>LOCAL Urbanização Encosta do Lago, Lote 49 - Loulé</p>	<p>DATA 23/07/2021</p>
	<p>FASE DE PROJETO Comunicação Prévia</p>	<p>TIPO DE PROJETO Construção</p>	<p>ESCALA (sem escala)</p>
	<p>ESPECIALIDADE Arquitectura</p>	<p>NOME DA PEÇA</p> <p style="text-align: center;">Índice de Peças Desenhadas</p>	<p>FOLHA Nº</p> <p style="text-align: center;">01 ----- 29</p>
	<p>COORDENADOR João de Carvalho Ferreira, Arq (O.A.14294)</p>		<p>AUTOR João de Carvalho Ferreira, Arq (O.A.14294)</p>
		<p>REVISÃO ----</p>	



SIMBOLOGIA

- ▲ Estação Topográfica
- ◆ Cota de Soleira
- Cércea
- Beirado
- 00.00 Cota Topo Muro
- Ⓜ Caixa de Esgotos
- Ⓟ Caixa de Pluviais
- Ⓜ Caixa de Telecomunicações
- (m.a) Muro Alvenaria
- (m.s) Muro Suporte
- ☀ Poste de Iluminação
- Marco de Propriedade
- ▬ Sumidouro
- ▽ Contador de Água
- ▽ Contador de Electricidade
- ▬ Construção
- ⊗ Caixa Geral
- ⊗ Armário Técnico
- ▬ Muros
- Limite
- ☼ Alfarrabeira
- ☼ Azinheira
- ☼ Oliveira

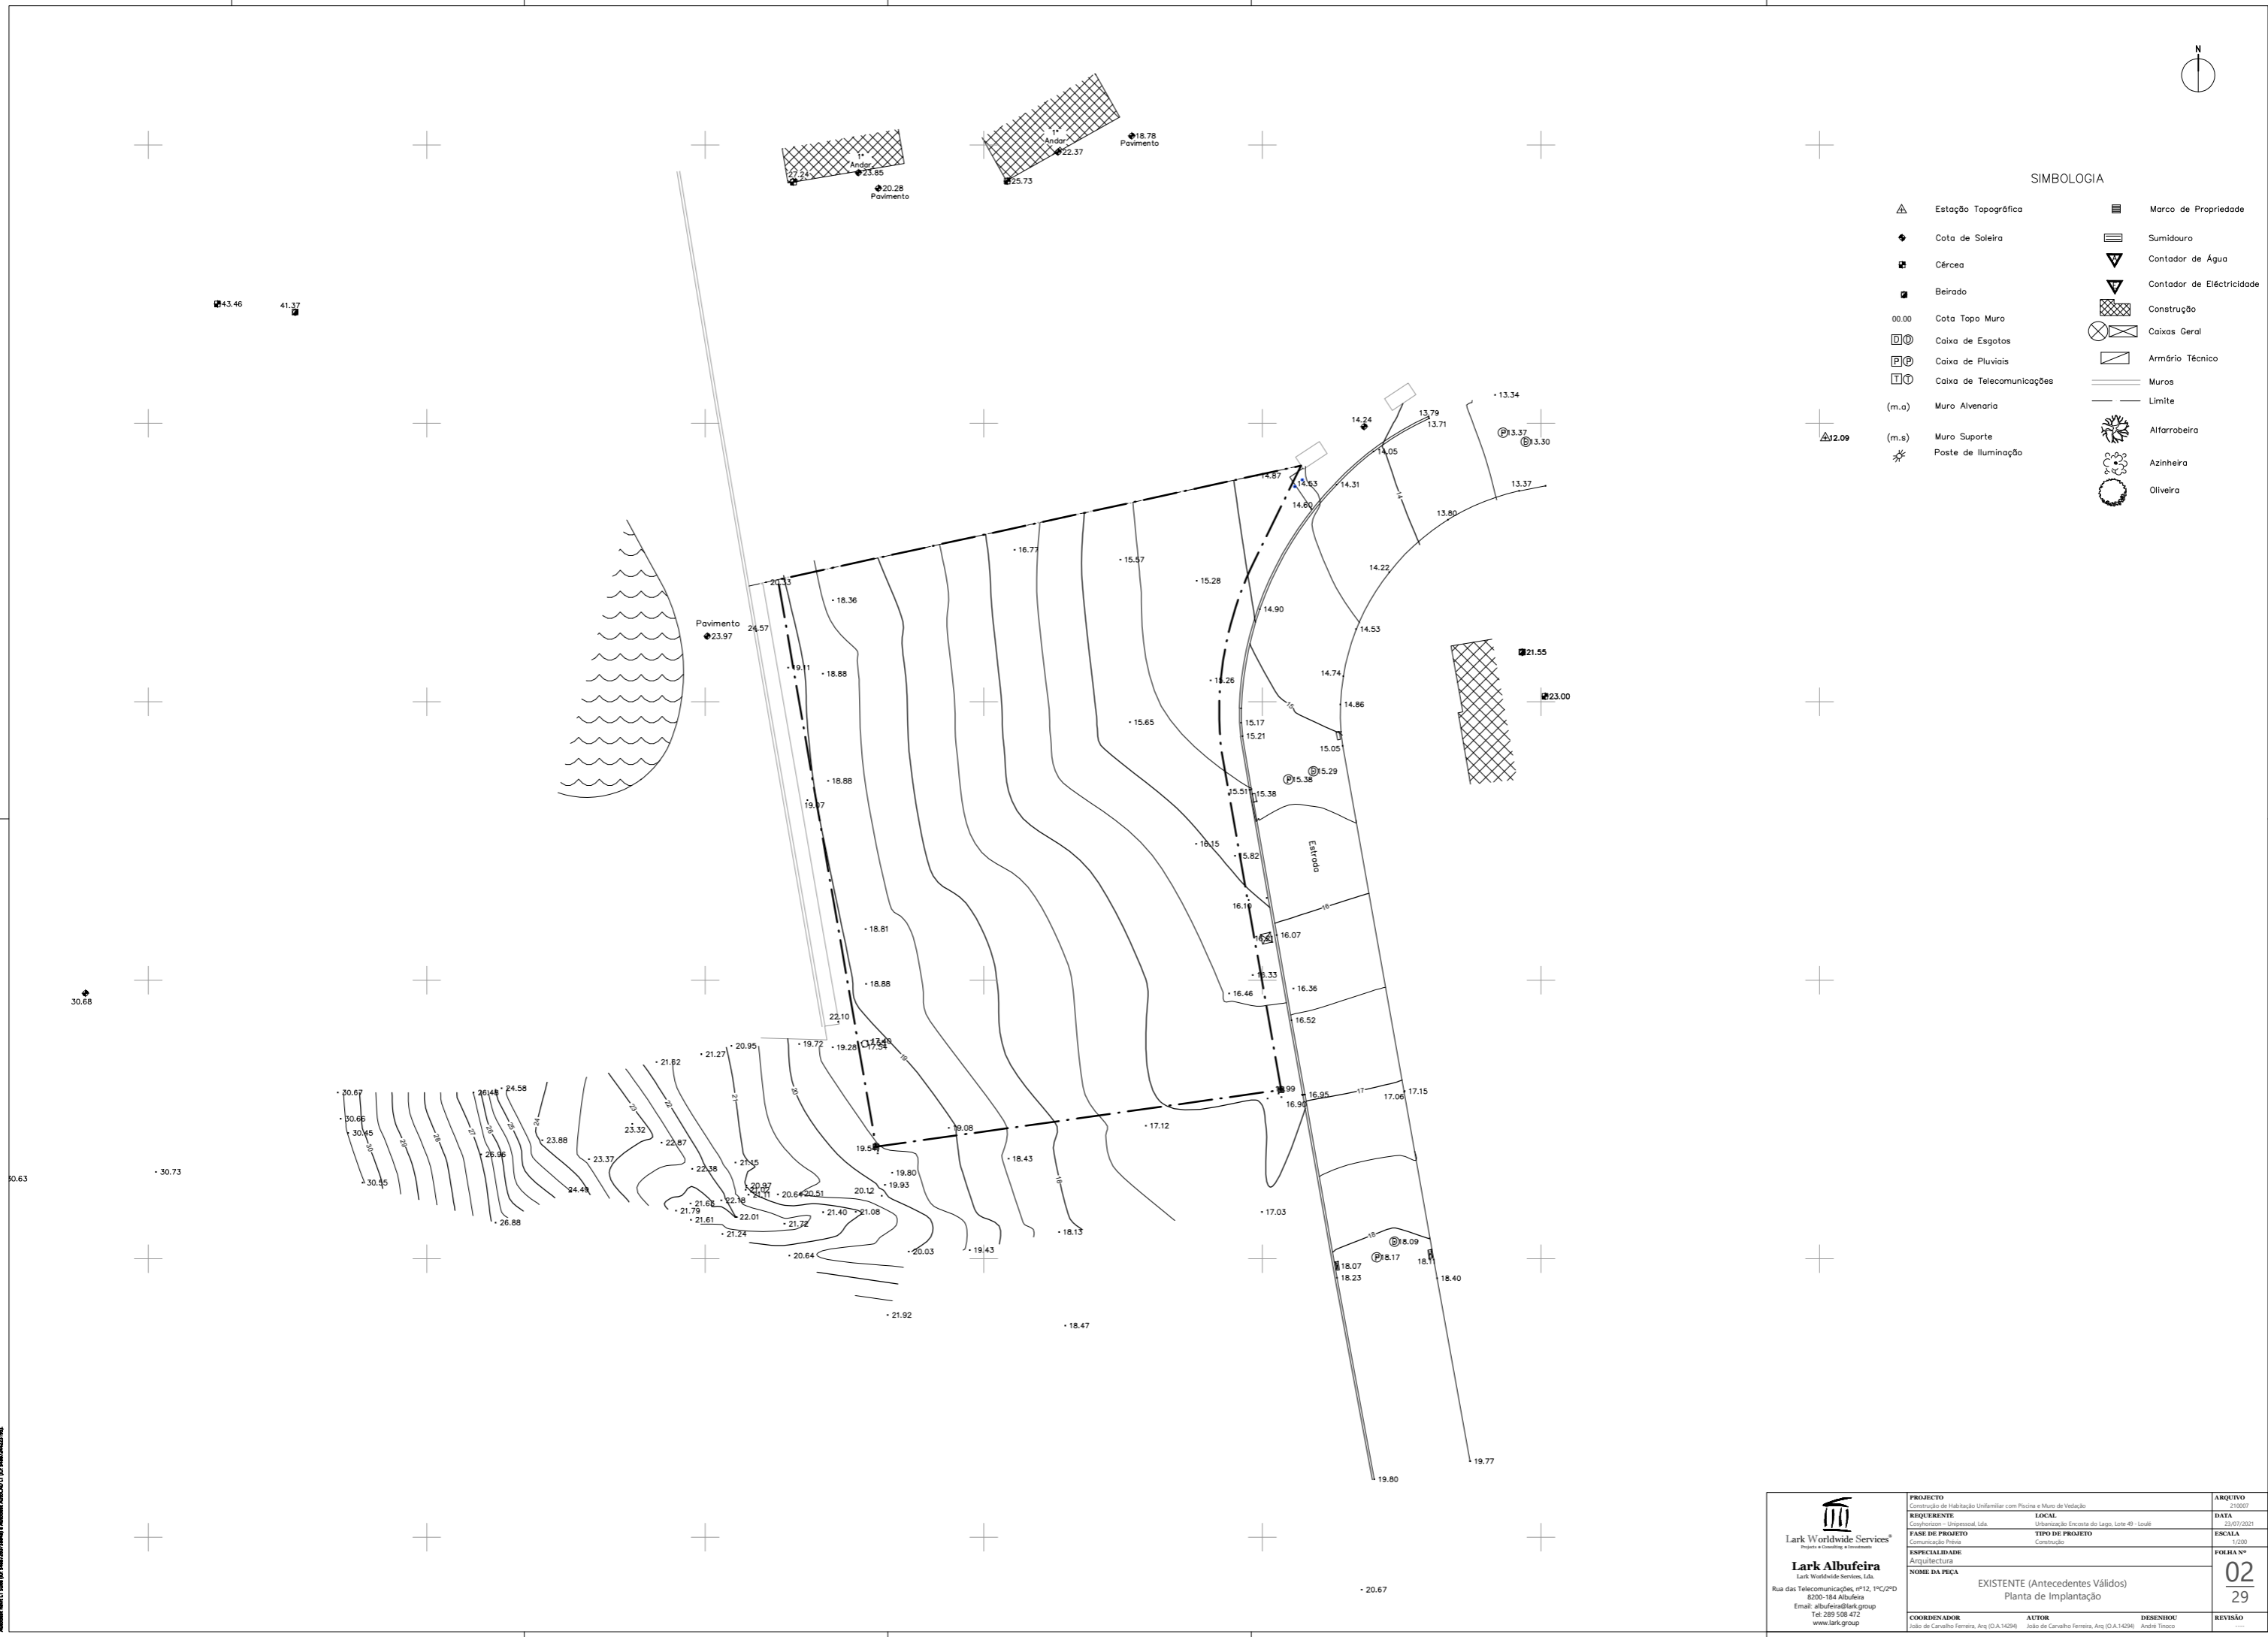

A1 (44) (m. 24/04/2017)
 Não se pode garantir a precisão das informações aqui apresentadas. O utilizador deve verificar a validade das informações aqui apresentadas e assumir a responsabilidade por qualquer erro ou omissão. A Lark Albufeira não se responsabiliza por danos materiais ou morais decorrentes do uso das informações aqui apresentadas.

 Lark Albufeira Rua das Telecomunicações, nº12, 1ºC/2ºD 8200-184 Albufeira Email: albufeira@larkgroup Tel: 289 508 472 www.larkgroup	PROJECTO Construção de Habitação Unifamiliar com Piscina e Muro de Vedação	ARQUIVO 210007	
	REQUERENTE Construtora Unipessoal, Lda	LOCAL Urbanização Escuro do Lago, Lote 49 - Loulé	DATA 23/07/2021
	FASE DE PROJETO Comunicação Prévia	TIPO DE PROJETO Construção	ESCALA 1/200
	ESPECIALIDADE Arquitectura	FOLHA Nº 02 29	
COORDENADOR João de Carvalho Ferreira, Arq. (O.A.14294)	AUTOR João de Carvalho Ferreira, Arq. (O.A.14294)	DESENHOU André Tróico	REVISÃO ---



SIMBOLOGIA

- ▲ Estação Topográfica
- ◆ Cota de Soleira
- Cércea
- Beirado
- 00.00 Cota Topo Muro
- Ⓜ Caixa de Esgotos
- Ⓟ Caixa de Pluviais
- Ⓜ Caixa de Telecomunicações
- (m.a) Muro Alvenaria
- (m.s) Muro Suporte
- ☀ Poste de Iluminação
- Marco de Propriedade
- ▬ Sumidouro
- ▬ Contador de Água
- ▬ Contador de Electricidade
- ▬ Construção
- ▬ Caixa Geral
- ▬ Armário Técnico
- ▬ Muros
- ▬ Limite
- ▬ Alfarrabreira
- ▬ Azinheira
- ▬ Oliveira

LEGENDA

- ▬ Limite de implantação do edifício proposto
- ▨ Zonas ajardinadas
- ▨ Pavimento calçada igual ao passeio do bitamento
- ▨ Pavimento em betão impresso
- ▨ Pavimento cerâmico

QUADRO SINÓPTICO DE ÁREAS

Área do Lote	1385 m ²
Área de Implantação	288,00m ²
Área de Construção do Piso 0	253,03 m ²
Área de Construção do Piso 1	138,06 m ²
Área Total de Construção	391,09 m ²
Área de Impermeabilização	682,88 m ²
Cota de Soleira	18,00 m
Nº de Pisos Acima da Cota de Soleira	2
Nº de Pisos Abaixo da Cota de Soleira	1
Cárcea / Altura da Fachada	10,30 m
Volumetria	1922 m ³
Tipologia	T4


A1 (84) (m. 1/2000) - Lark Worldwide Services, Lda. - Rua das Telecomunicações, nº12, 1º C/2º D, 8200-184 Albufeira, Portugal. Telefone: +351 289 508 472. Email: albufeira@larkgroup.com. www.larkgroup.com.



Lark Albufeira
Rua das Telecomunicações, nº12, 1º C/2º D
8200-184 Albufeira
Email: albufeira@larkgroup
Tel: 289 508 472
www.larkgroup


PROJECTO	Construção de Habitação Unifamiliar com Piscina e Muro de Vedação	ARQUIVO	210007
REQUERENTE	Comunicação Privada, Lda	LOCAL	Urbanização Escoteira do Lago, Lote 49 - Loulé
FASE DE PROJETO	Comunicação Privada	TIPO DE PROJETO	Construção
ESPECIALIDADE	Arquitectura	FOLHA Nº	03
NOME DA PEÇA	EXISTENTE (Antecedentes Válidos) Planta de Implantação	ESCALA	1/2000
COORDENADOR	João de Carvalho Ferreira, Arq. (O.A. 14294)	AUTOR	João de Carvalho Ferreira, Arq. (O.A. 14294)
		DESENHOU	André Tranco
		REVISOU	---

Estudo e Análise da Área de Implantação

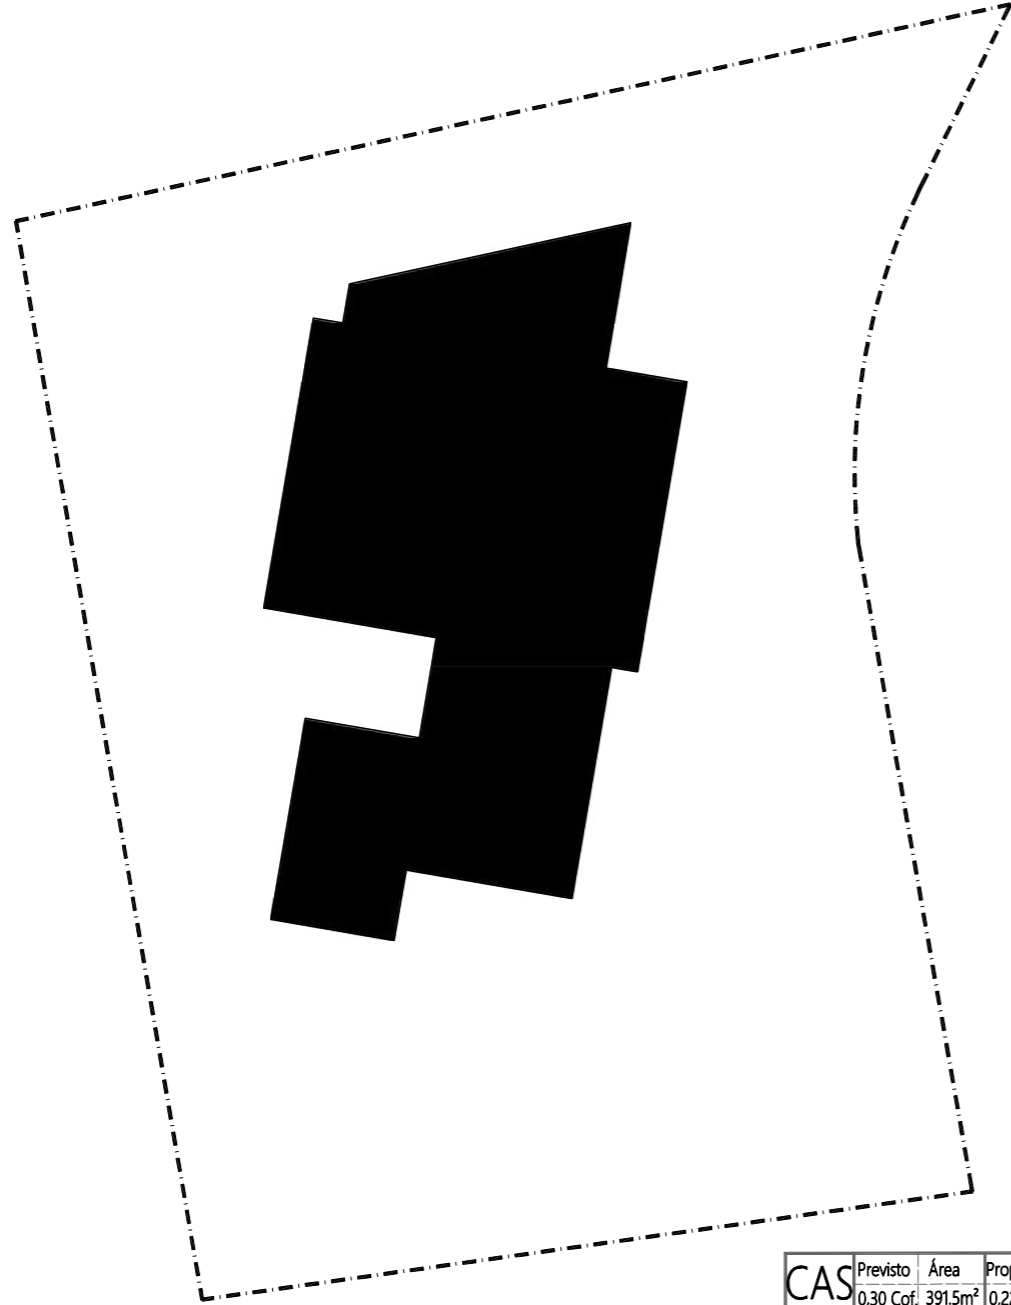

CAS	Previsto	Área	Proposto	Área
	0,30 Cof.	391.5m ²	0,22 Cof.	288.68m ²

Estudo e Análise da Área de Impermeabilização

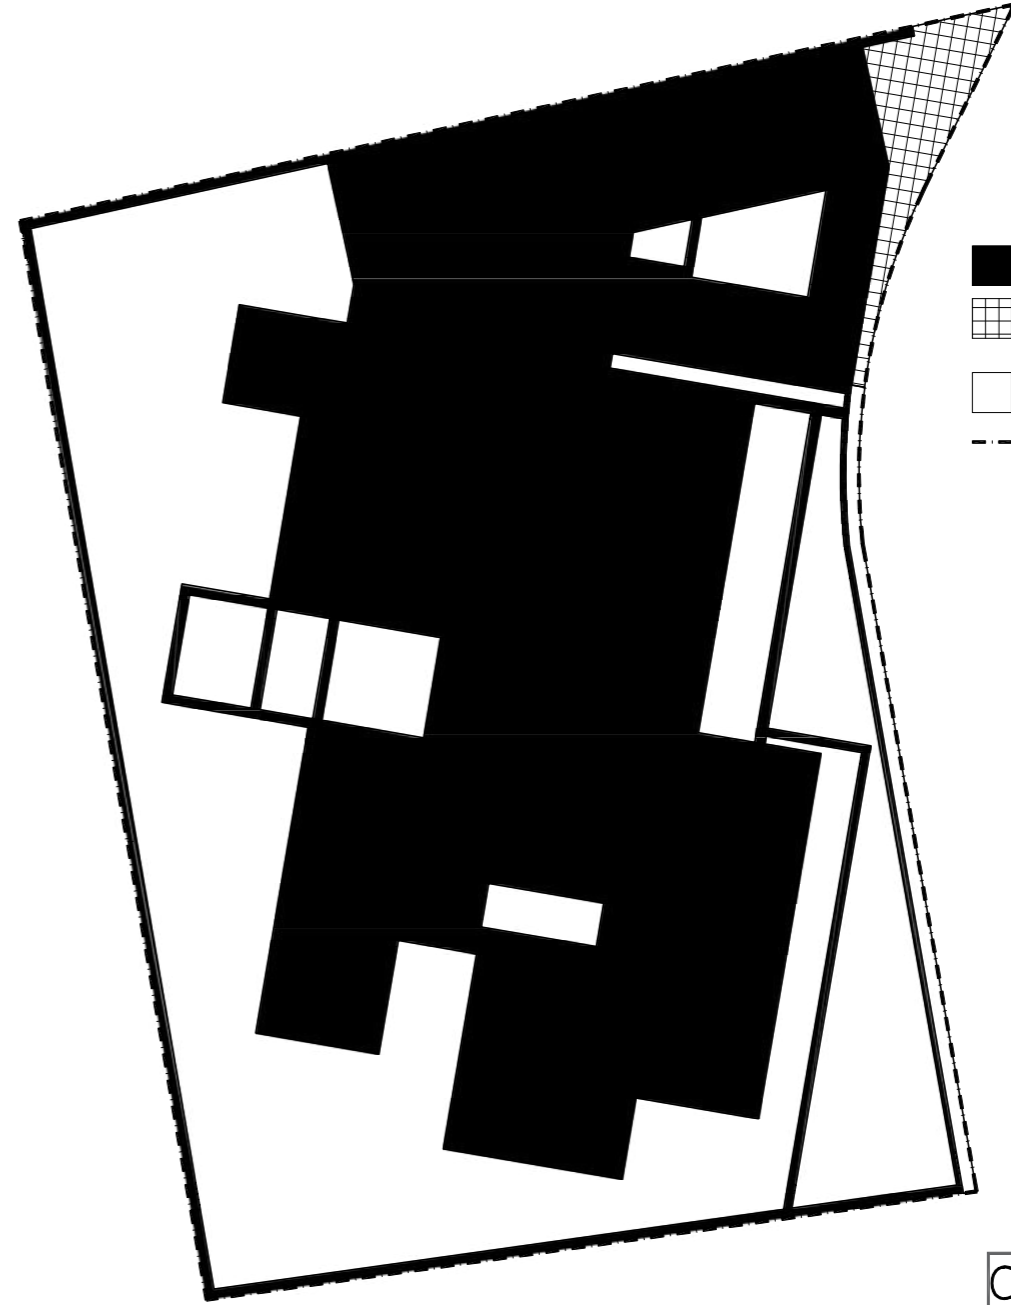

- Área Impermeável - 719.46 m²
- Área Semi-permeável (coef. 0.50) - 13.27 m²
(área original da superfície 26.54m²)
- Área Permeável - 572.27 m²
- Perímetro Total do Prédio

CIS	Previsto	Área	Proposto	Área
	n/a	n/a	0,56 Cof.	732.73m ²

Polígono da Área de Implantação - CAS
1:200

Polígono da Área Impermeável - CIS
1:200


Estudo e Análise da Área de Construção



COS	Previsto	Área	Proposto	Área
	0.30 Cof.	391.5m ²	0.30 Cof.	391.09m ²

Polígono da Área de Construção - COS
1:200

A2 (584mm x 420mm)
 Não medir os desenhos. Usar apenas as cotagens. Qualquer cota indicada está sujeita a confirmação em obra e deverá ser verificada pelo engenheiro. Em caso de inconformidade entre desenhos, a escala mais implícita é a que vigorar. Qualquer alteração deve ser feita em folha de rascunho e devidamente justificada. Este desenho é propriedade da empresa autora do projeto e não poderá ser reproduzido ou copiado de qualquer forma sem a autorização expressa da empresa. O autor não se responsabiliza por danos materiais ou morais decorrentes do uso indevido deste documento. Lark WorldWide Services, Lda. Rua das Telecomunicações, nº12, 1ºC/2ºD 8200-184 Albufeira Email: albufeira@larkgroup Tel: 289 508 472 www.larkgroup



Lark Worldwide Services®
Projecto • Consulting • Investments

Lark Albufeira
Lark Worldwide Services, Lda.
Rua das Telecomunicações, nº12, 1ºC/2ºD
8200-184 Albufeira
Email: albufeira@larkgroup
Tel: 289 508 472
www.larkgroup

PROJECTO Construção de Habitação Unifamiliar com Piscina e Muro de Vedação	ARQUIVO 210007
REQUERENTE Cosyhorizon – Unipessoal, Lda.	LOCAL Urbanização Encosta do Lago, Lote 49 - Loulé
FASE DE PROJETO Comunicação Prévia	TIPO DE PROJETO Construção
ESPECIALIDADE Arquitectura	ESCALA 1/200
NOME DA PEÇA Representação dos Parâmetros Urbanísticos	FOLHA Nº 04
COORDENADOR João de Carvalho Ferreira, Arq (O.A.14294)	AUTOR João de Carvalho Ferreira, Arq (O.A.14294)
DESENHOU André Tinoco	REVISÃO

A3 (420mm x 297mm)

Não medir os desenhos. Usar apenas a cotagem. Qualquer cota indicada está sujeita a confirmação em obra e deverá ser verificada pelo empreiteiro. Em caso de incoerência entre desenhos, a escala mais ampliada é a que vigora. Qualquer descrição deve ser resolvida por consulta prévia e sempre aos projectistas, arquitectos ou engenheiros responsáveis. Esta é uma proposta de projecto que pode ser alterada sem aviso prévio. Os direitos de autor e todos os outros direitos de propriedade intelectual reservados pela Autodesk e seus afiliados estão protegidos por lei. Reservados os direitos pela legislação em vigor (Dec-Lei 63/85 de 14 de março, Licenças de Software, Autodesk Revit LT Suite (ID: 54887260738848) e Autodesk AutoCAD LT (ID: 54887244223195)).




Lark Worldwide Services®
Projects • Consulting • Investments

Lark Albufeira
Lark Worldwide Services, Lda.
Rua das Telecomunicações, nº12, 1ºC/2ºD
8200-184 Albufeira
Email: albufeira@lark.group
Tel: 289 508 472
www.lark.group

PROJECTO Construção de Habitação Unifamiliar com Piscina e Muro de Vedação	ARQUIVO 210007
REQUERENTE Cosyhorizon – Unipessoal, Lda.	LOCAL Urbanização Encosta do Lago, Lote 49 - Loulé
FASE DE PROJETO Comunicação Prévia	TIPO DE PROJETO Construção
ESPECIALIDADE Arquitectura	ESCALA 1/100
NOME DA PEÇA Planta da Cave	FOLHA Nº 05 29
COORDENADOR João de Carvalho Ferreira, Arq (O.A.14294)	AUTOR João de Carvalho Ferreira, Arq (O.A.14294)
DESENHOU André Tinoco	REVISÃO ---

Não medir os desenhos. Usar apenas a cotagem. Qualquer cota indicada está sujeita a confirmação em obra e deverá ser verificada pelo empreiteiro. Em caso de incoerência entre desenhos, a escala mais ampliada é a que vigora. Qualquer descrição deve ser resolvida por concordância prévia entre o projectista e o projecto. O projectista não se responsabiliza pela execução de serviços. Este documento pode ser utilizado, de acordo com a legislação em vigor (Dec-Lei 63/85 de 14 de março. Licenças de Software: Autodesk Revit LT Suite (ID: 54887260738848) e Autodesk AutoCAD LT (ID: 54887244223195).

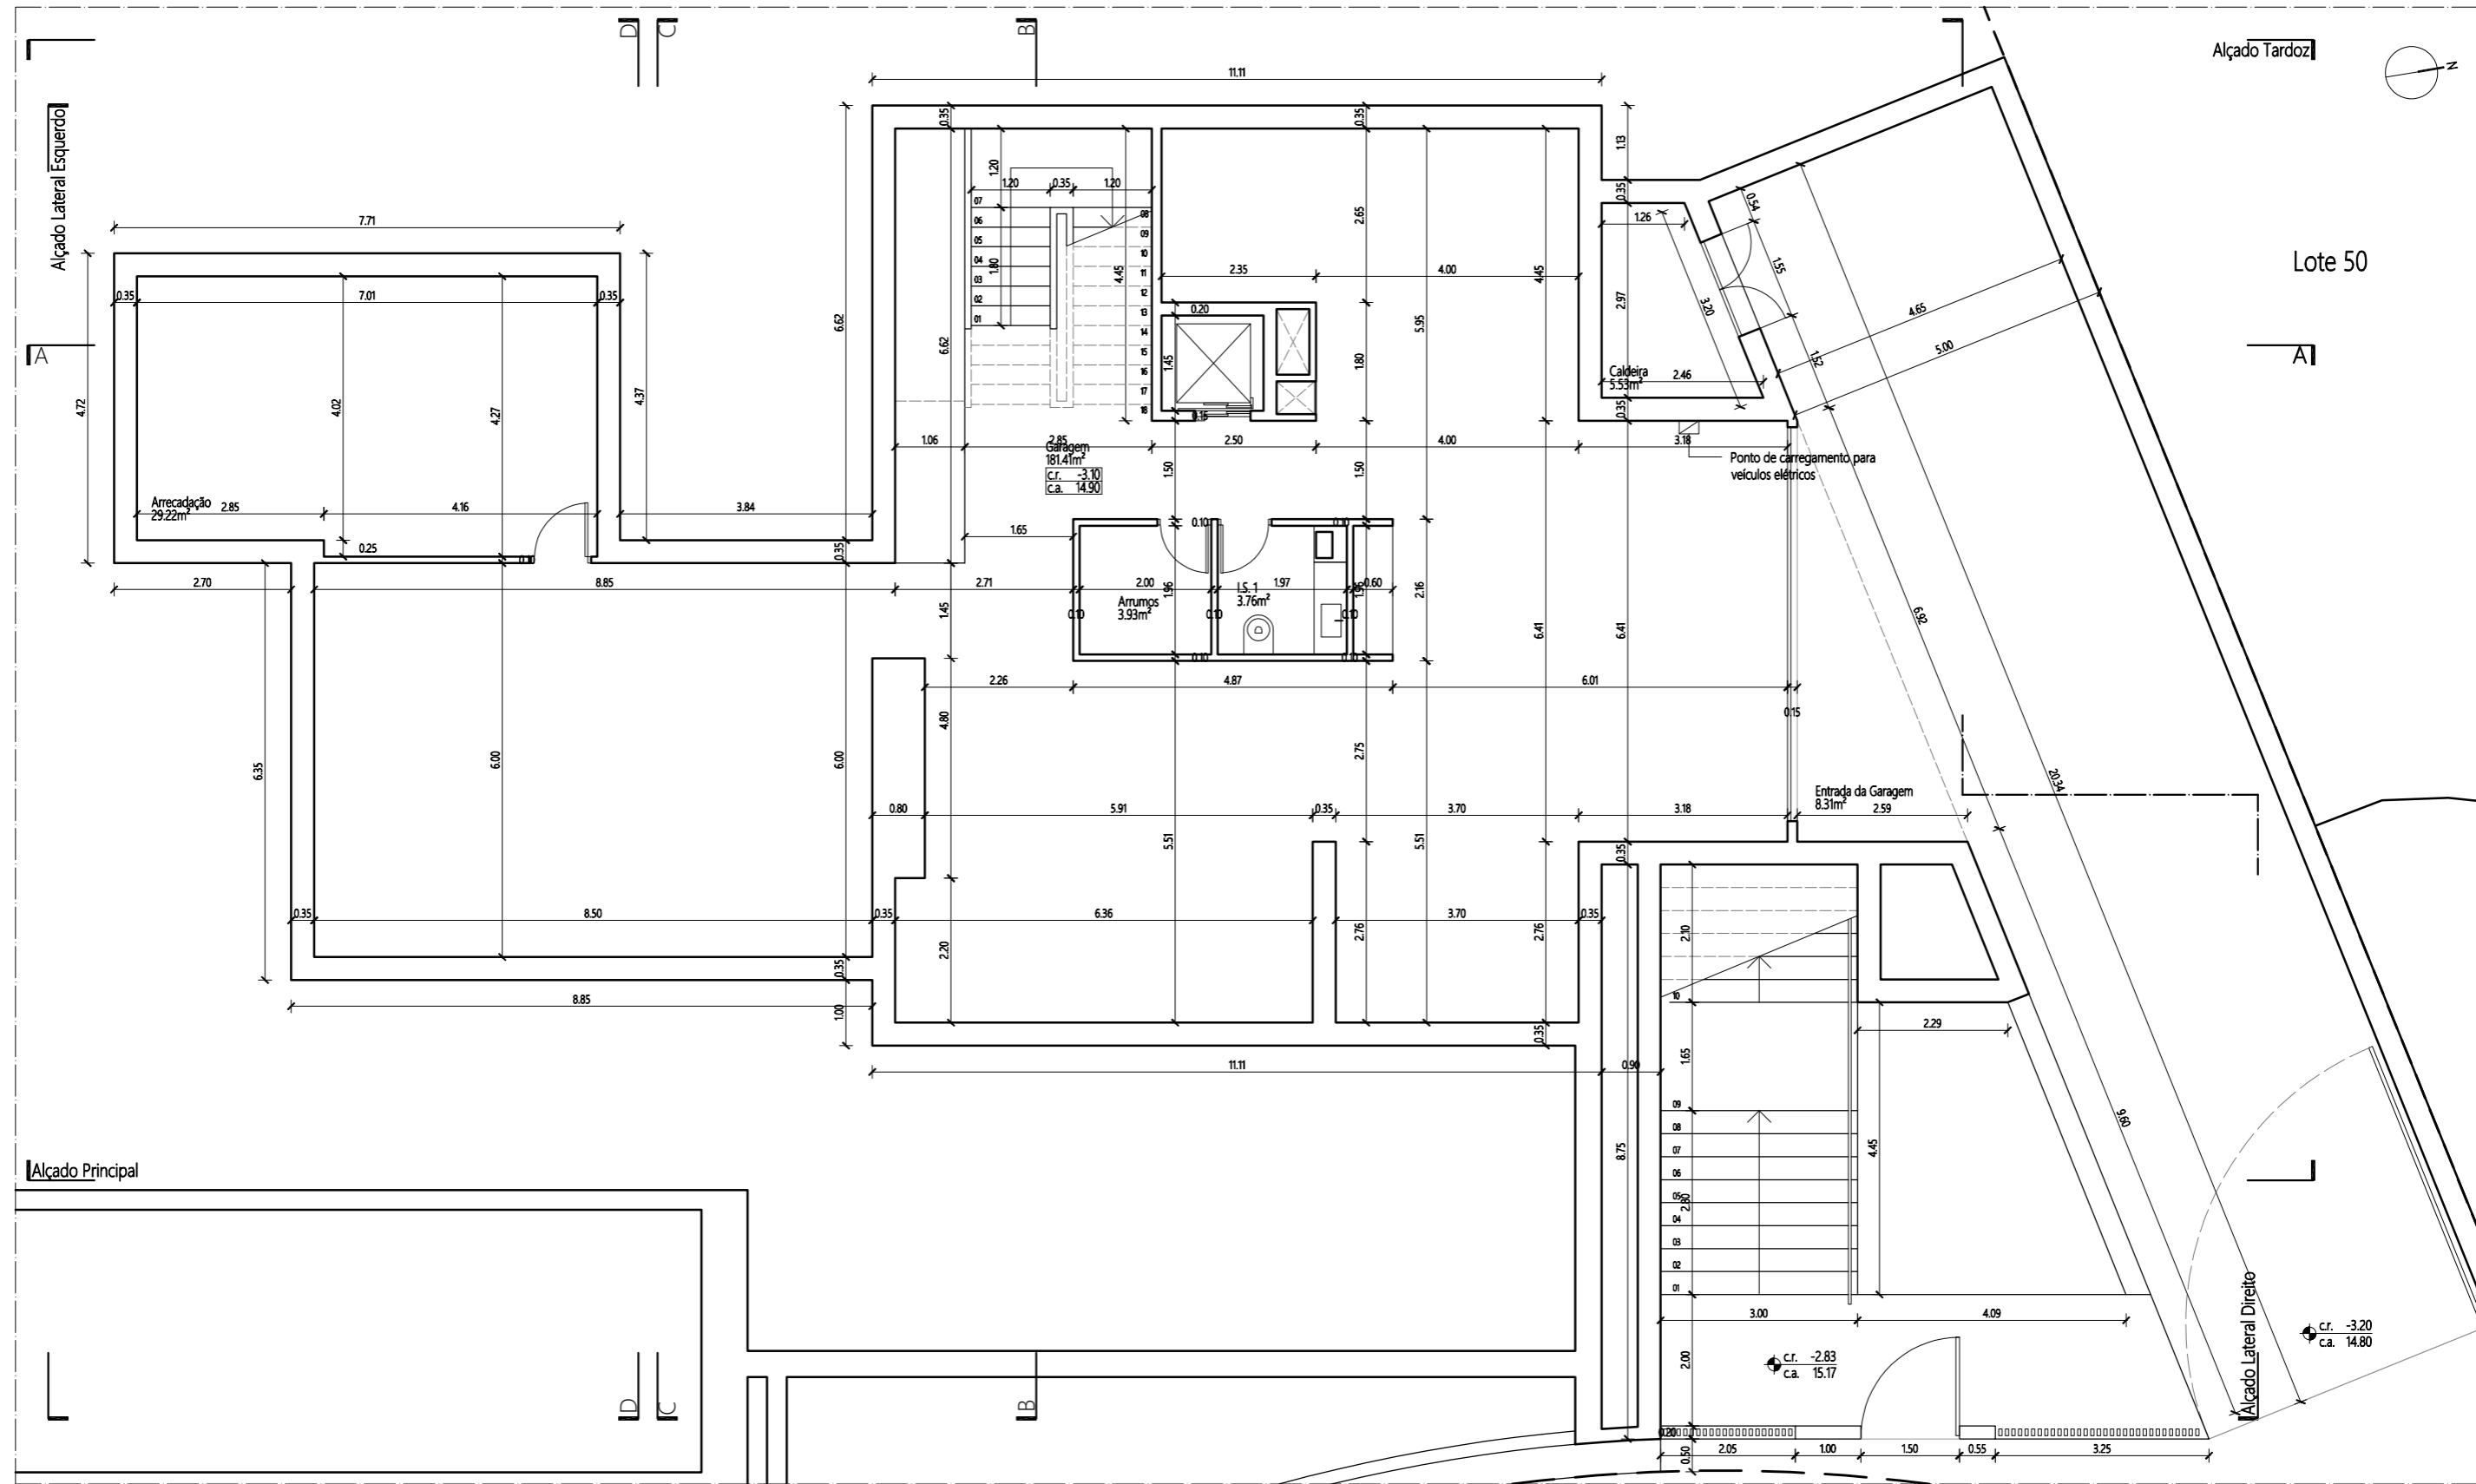



Lark Worldwide Services®
 Projects • Consulting • Investments

Lark Albufeira
 Lark Worldwide Services, Lda.
 Rua das Telecomunicações, nº12, 1ºC/2ºD
 8200-184 Albufeira
 Email: albufeira@lark.group
 Tel: 289 508 472
 www.lark.group

PROJECTO Construção de Habitação Unifamiliar com Piscina e Muro de Vedação	ARQUIVO 210007
REQUERENTE Cosyhorizon – Unipessoal, Lda.	LOCAL Urbanização Encosta do Lago, Lote 49 - Loulé
FASE DE PROJETO Comunicação Prévia	TIPO DE PROJETO Construção
ESPECIALIDADE Arquitectura	FOLHA Nº 06 29
NOME DA PEÇA Planta da Cave - Cotada	REVISÃO ---
COORDENADOR João de Carvalho Ferreira, Arq (O.A.14294)	AUTOR João de Carvalho Ferreira, Arq (O.A.14294)
DESENHOU André Tinoco	

A3 (420mm x 297mm)
 Não medir os desenhos. Usar apenas o cotagem. Qualquer cota indicada está sujeita a confirmação em obra e deverá ser verificada pelo empreiteiro. Em caso de incoerência entre desenhos, a escala mais ampliada é a que vigora. Qualquer descrição deve ser recorrida ao conteúdo previsto em planta. Os projectos, desde que não tenham sido assinados pelo responsável, não podem ser utilizados para qualquer fim. O autor não se responsabiliza por danos materiais ou morais decorrentes do uso indevido dos seus projectos. Reservados os direitos pela legislação em vigor (Dec-Lei 63/95 de 14 de março. Licenças de Software: Autodesk Revit LT Suite (ID: 54887260738848) e Autodesk AutoCAD LT (ID: 54887244223195).

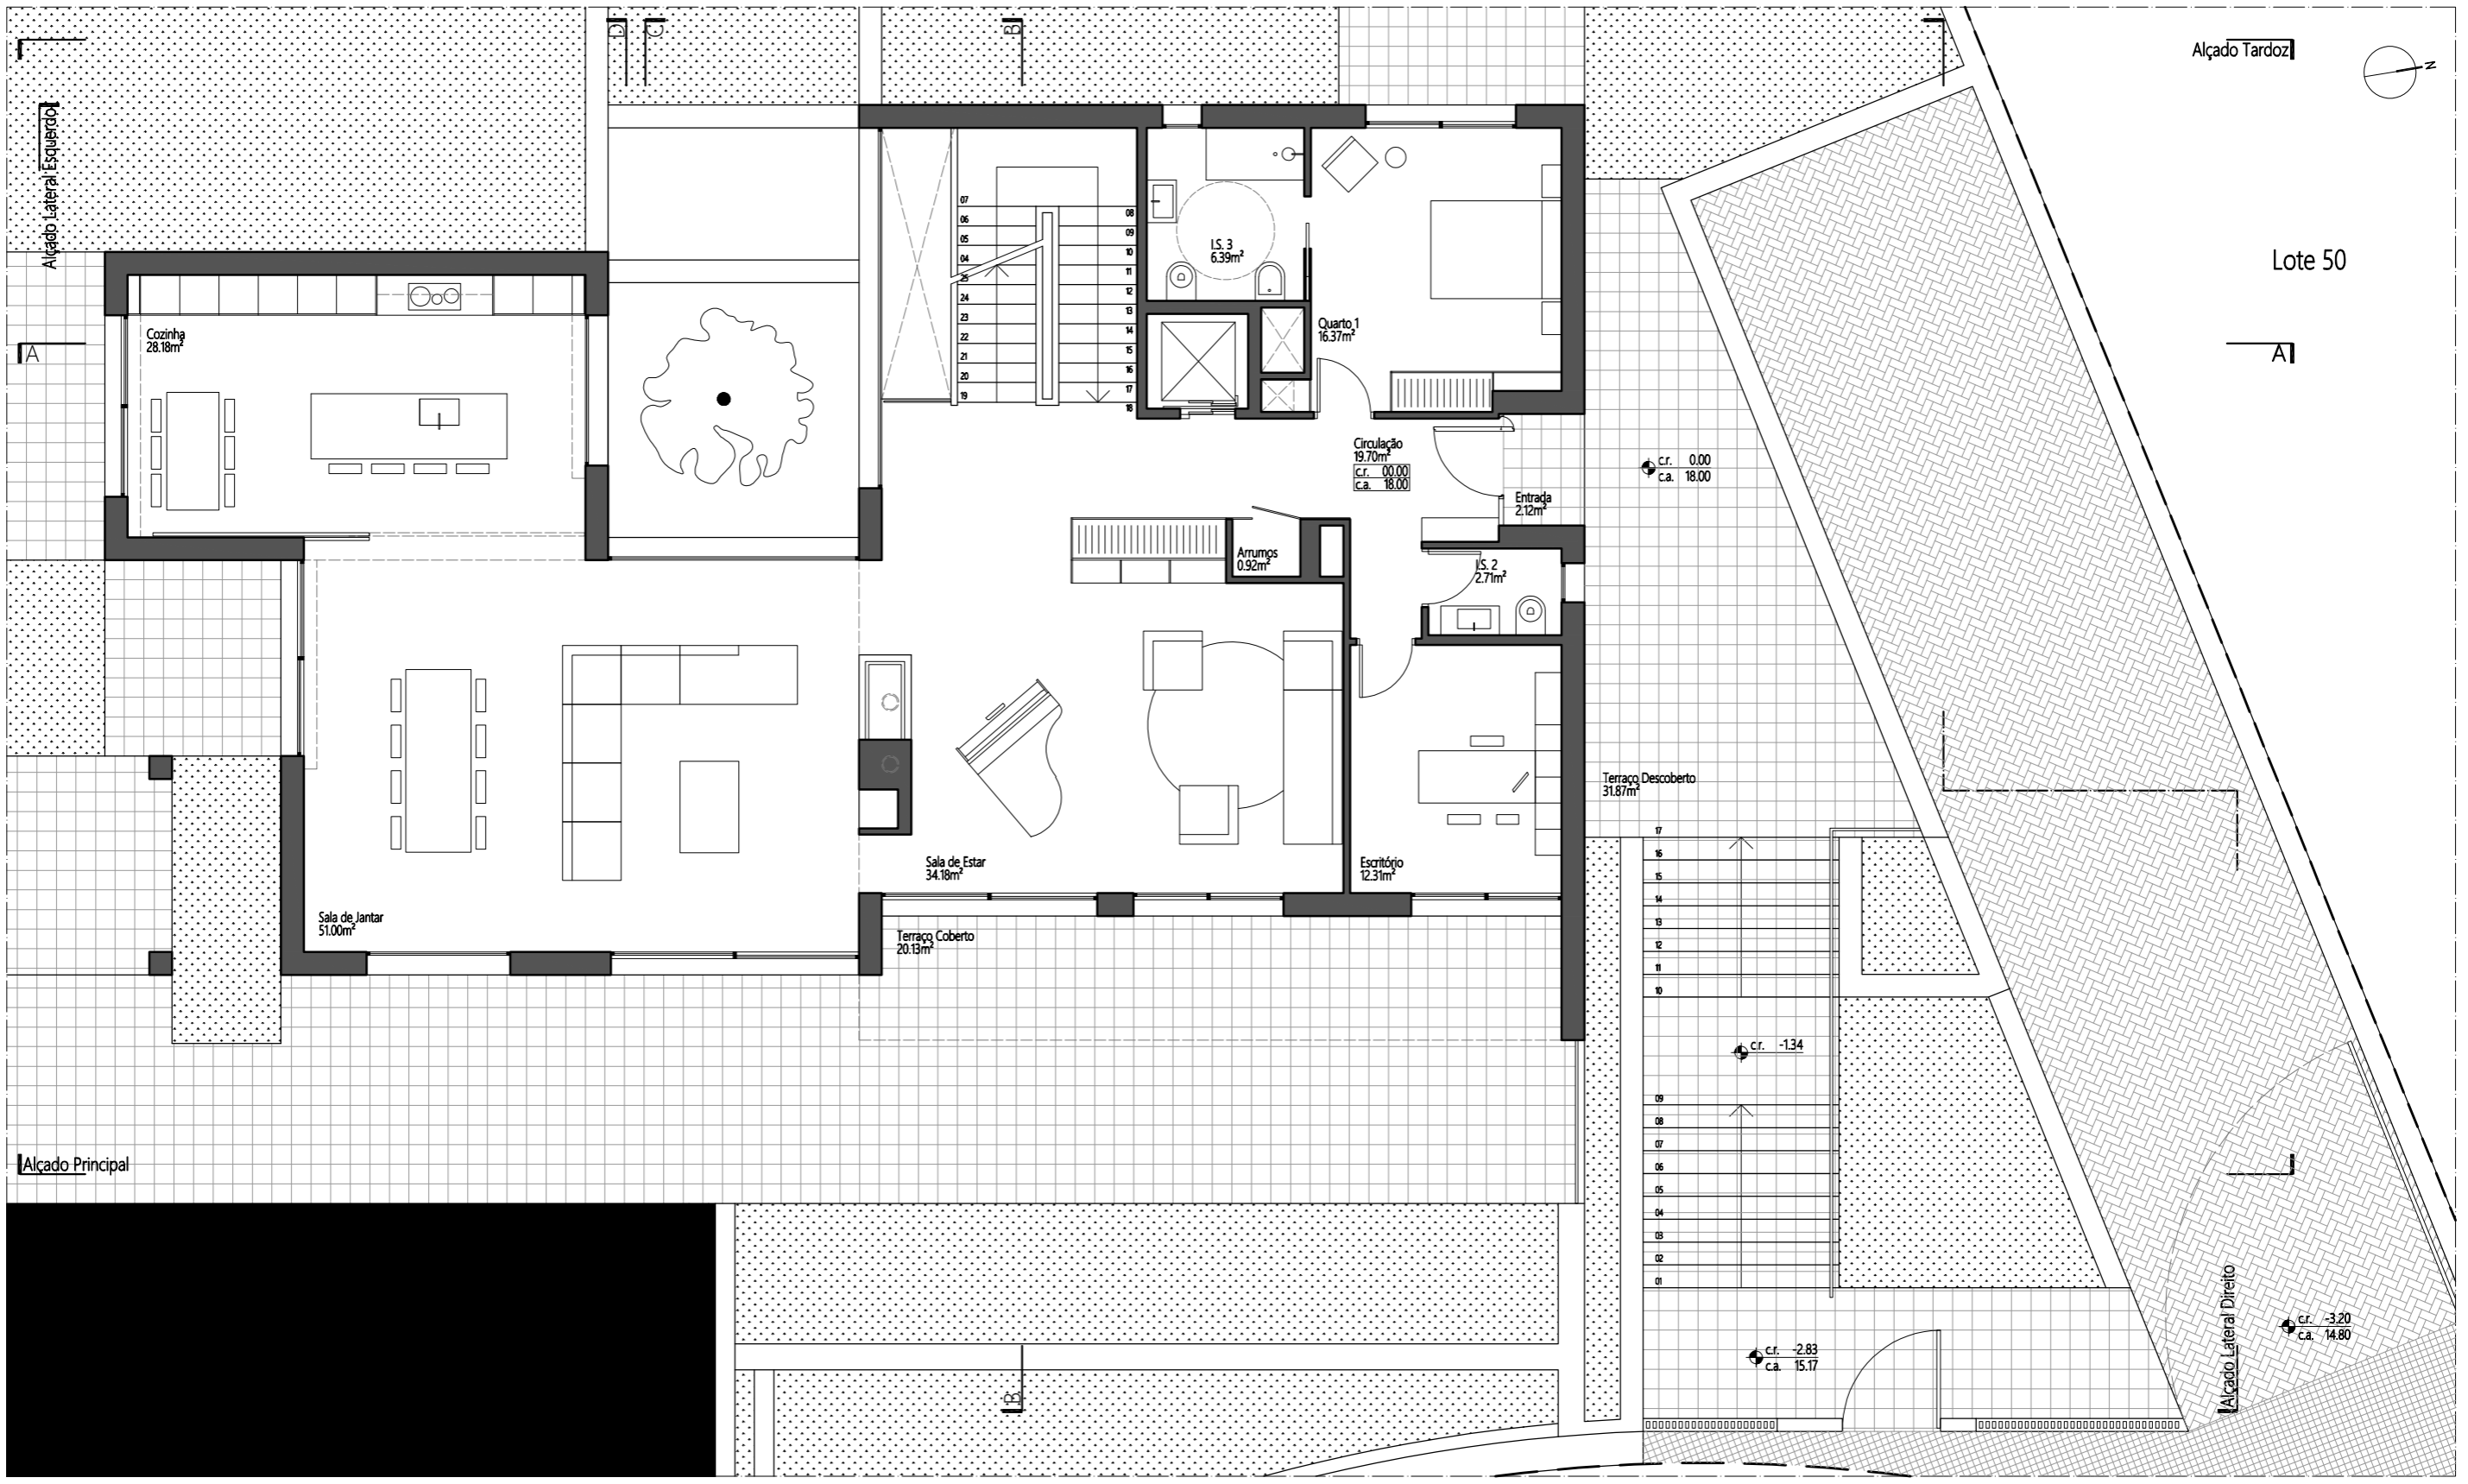


LEGENDA

- Limite do terreno
- Sala 00.00m²
- cr. 00.00
- ca. 00.00
- cr. 00.00
- ca. 00.00
- Designação da divisão
- Área da divisão
- Cota relativa do pavimento
- Cota absoluta do pavimento
- Cota relativa do pavimento
- Cota absoluta do pavimento
- Acabamentos pavimentos exteriores
- Zonas ajardinadas
- Pavimento cerâmico
- Pavimento em betão impresso
- Pavimento calçada igual ao passeio do loteamento


Lark Worldwide Services®
 Projects • Consulting • Investments
Lark Albufeira
 Lark Worldwide Services, Lda.
 Rua das Telecomunicações, nº12, 1ºC/2ºD
 8200-184 Albufeira
 Email: albufeira@lark.group
 Tel: 289 508 472
 www.lark.group

PROJECTO Construção de Habitação Unifamiliar com Piscina e Muro de Vedação	ARQUIVO 210007
REQUERENTE Cosyhorizon – Unipessoal, Lda.	LOCAL Urbanização Encosta do Lago, Lote 49 - Loulé
FASE DE PROJETO Comunicação Prévia	TIPO DE PROJETO Construção
ESPECIALIDADE Arquitectura	ESCALA 1/100
NOME DA PEÇA Planta do Piso 0	FOLHA Nº 07 29
COORDENADOR João de Carvalho Ferreira, Arq (O.A.14294)	AUTOR João de Carvalho Ferreira, Arq (O.A.14294)
DESENHOU André Tinoco	REVISÃO ---

A3 (420mm x 297mm)
 Não medir os desenhos. Usar apenas o cotagem. Qualquer cota indicada está sujeita a confirmação em obra e deverá ser verificada pelo empreiteiro. Em caso de incoerência entre desenhos, a escala mais ampliada é a que vigora. Qualquer descrição dada em recurso por qualquer entidade empreiteira, por qualquer entidade empreiteira, não representa a responsabilidade do autor do projeto. Este documento pode ser utilizado, total ou parcialmente, sem a autorização expressa do autor. Reservados os direitos pela legislação em vigor (Dec-Lei 63/85 de 14 de março. Licenças de Software: Autodesk Revit LT Suite (ID: 54887260738848) e Autodesk AutoCAD LT (ID: 54887244223195).

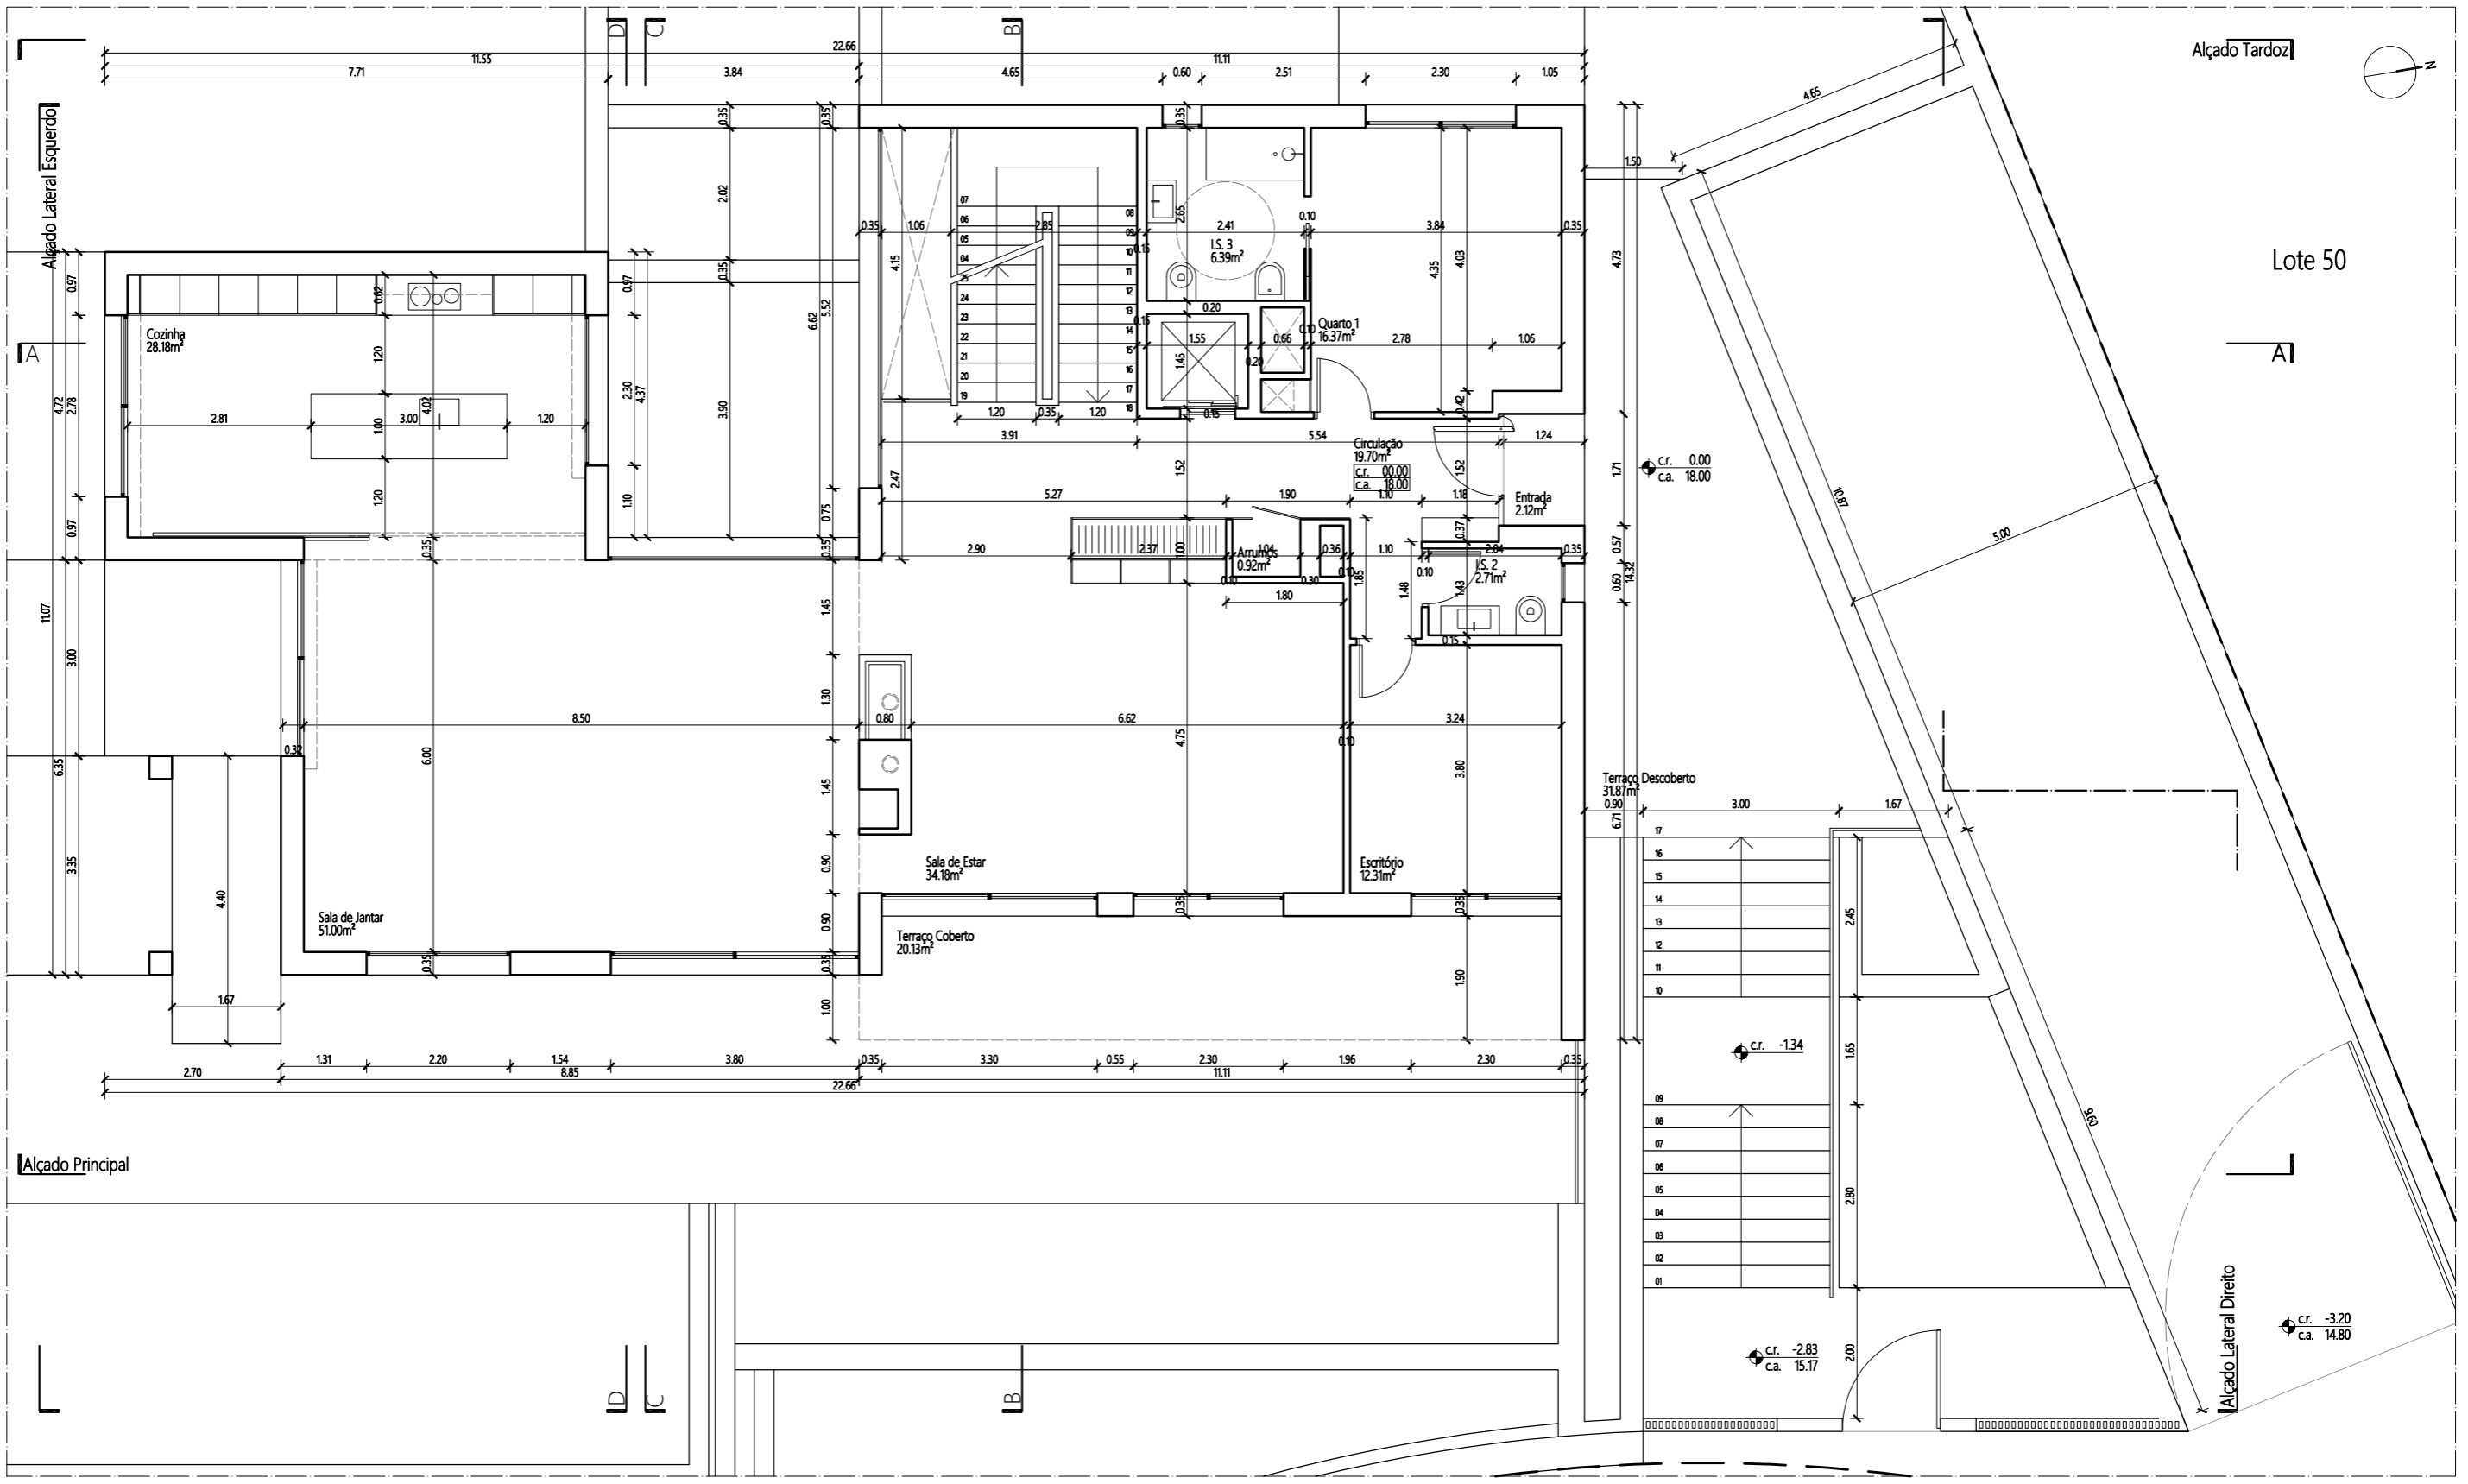


LEGENDA

- Limite do terreno
- Sala 00.00m² Designação da divisão
- 00.00m² Área da divisão
- cr. 00.00 Cota relativa do pavimento
- ca. 00.00 Cota absoluta do pavimento
- cr. 00.00 Cota relativa do pavimento
- ca. 00.00 Cota absoluta do pavimento


Lark Worldwide Services®
 Projects • Consulting • Investments
Lark Albufeira
 Lark Worldwide Services, Lda.
 Rua das Telecomunicações, nº12, 1ºC/2ºD
 8200-184 Albufeira
 Email: albufeira@lark.group
 Tel: 289 508 472
 www.lark.group

PROJECTO Construção de Habitação Unifamiliar com Piscina e Muro de Vedação	ARQUIVO 210007
REQUERENTE Cosyhorizon – Unipessoal, Lda.	LOCAL Urbanização Encosta do Lago, Lote 49 - Loulé
FASE DE PROJETO Comunicação Prévia	TIPO DE PROJETO Construção
ESPECIALIDADE Arquitectura	ESCALA 1/100
NOME DA PEÇA Planta do Piso 0 -Cotada	FOLHA Nº 08 29
COORDENADOR João de Carvalho Ferreira, Arq (O.A.14294)	AUTOR João de Carvalho Ferreira, Arq (O.A.14294)
DESENHOU André Tinoco	REVISÃO ---

A3 (420mm x 297mm)
 Não medir os desenhos. Usar apenas o cotagem. Qualquer cota indicada está sujeita a confirmação em obra e deverá ser verificada pelo empreiteiro. Em caso de incoerência entre desenhos, a escala mais ampliada é a que vigora. Qualquer descrição deve ser resolvida por concordância prévia, sempre, aos projectos, arquitectónicos, e respectivas restantes especialidades. Esta planta não representa o projecto aprovado, podendo ser alterado, total ou parcialmente, sem a respectiva autorização. Reservados os direitos pela legislação em vigor (Dec-Lei 63/95 de 14 de março, Licenças de Software, Autodesk Revit LT Suite (ID: 54887260738848) e Autodesk AutoCAD LT (ID: 54887244223195)).

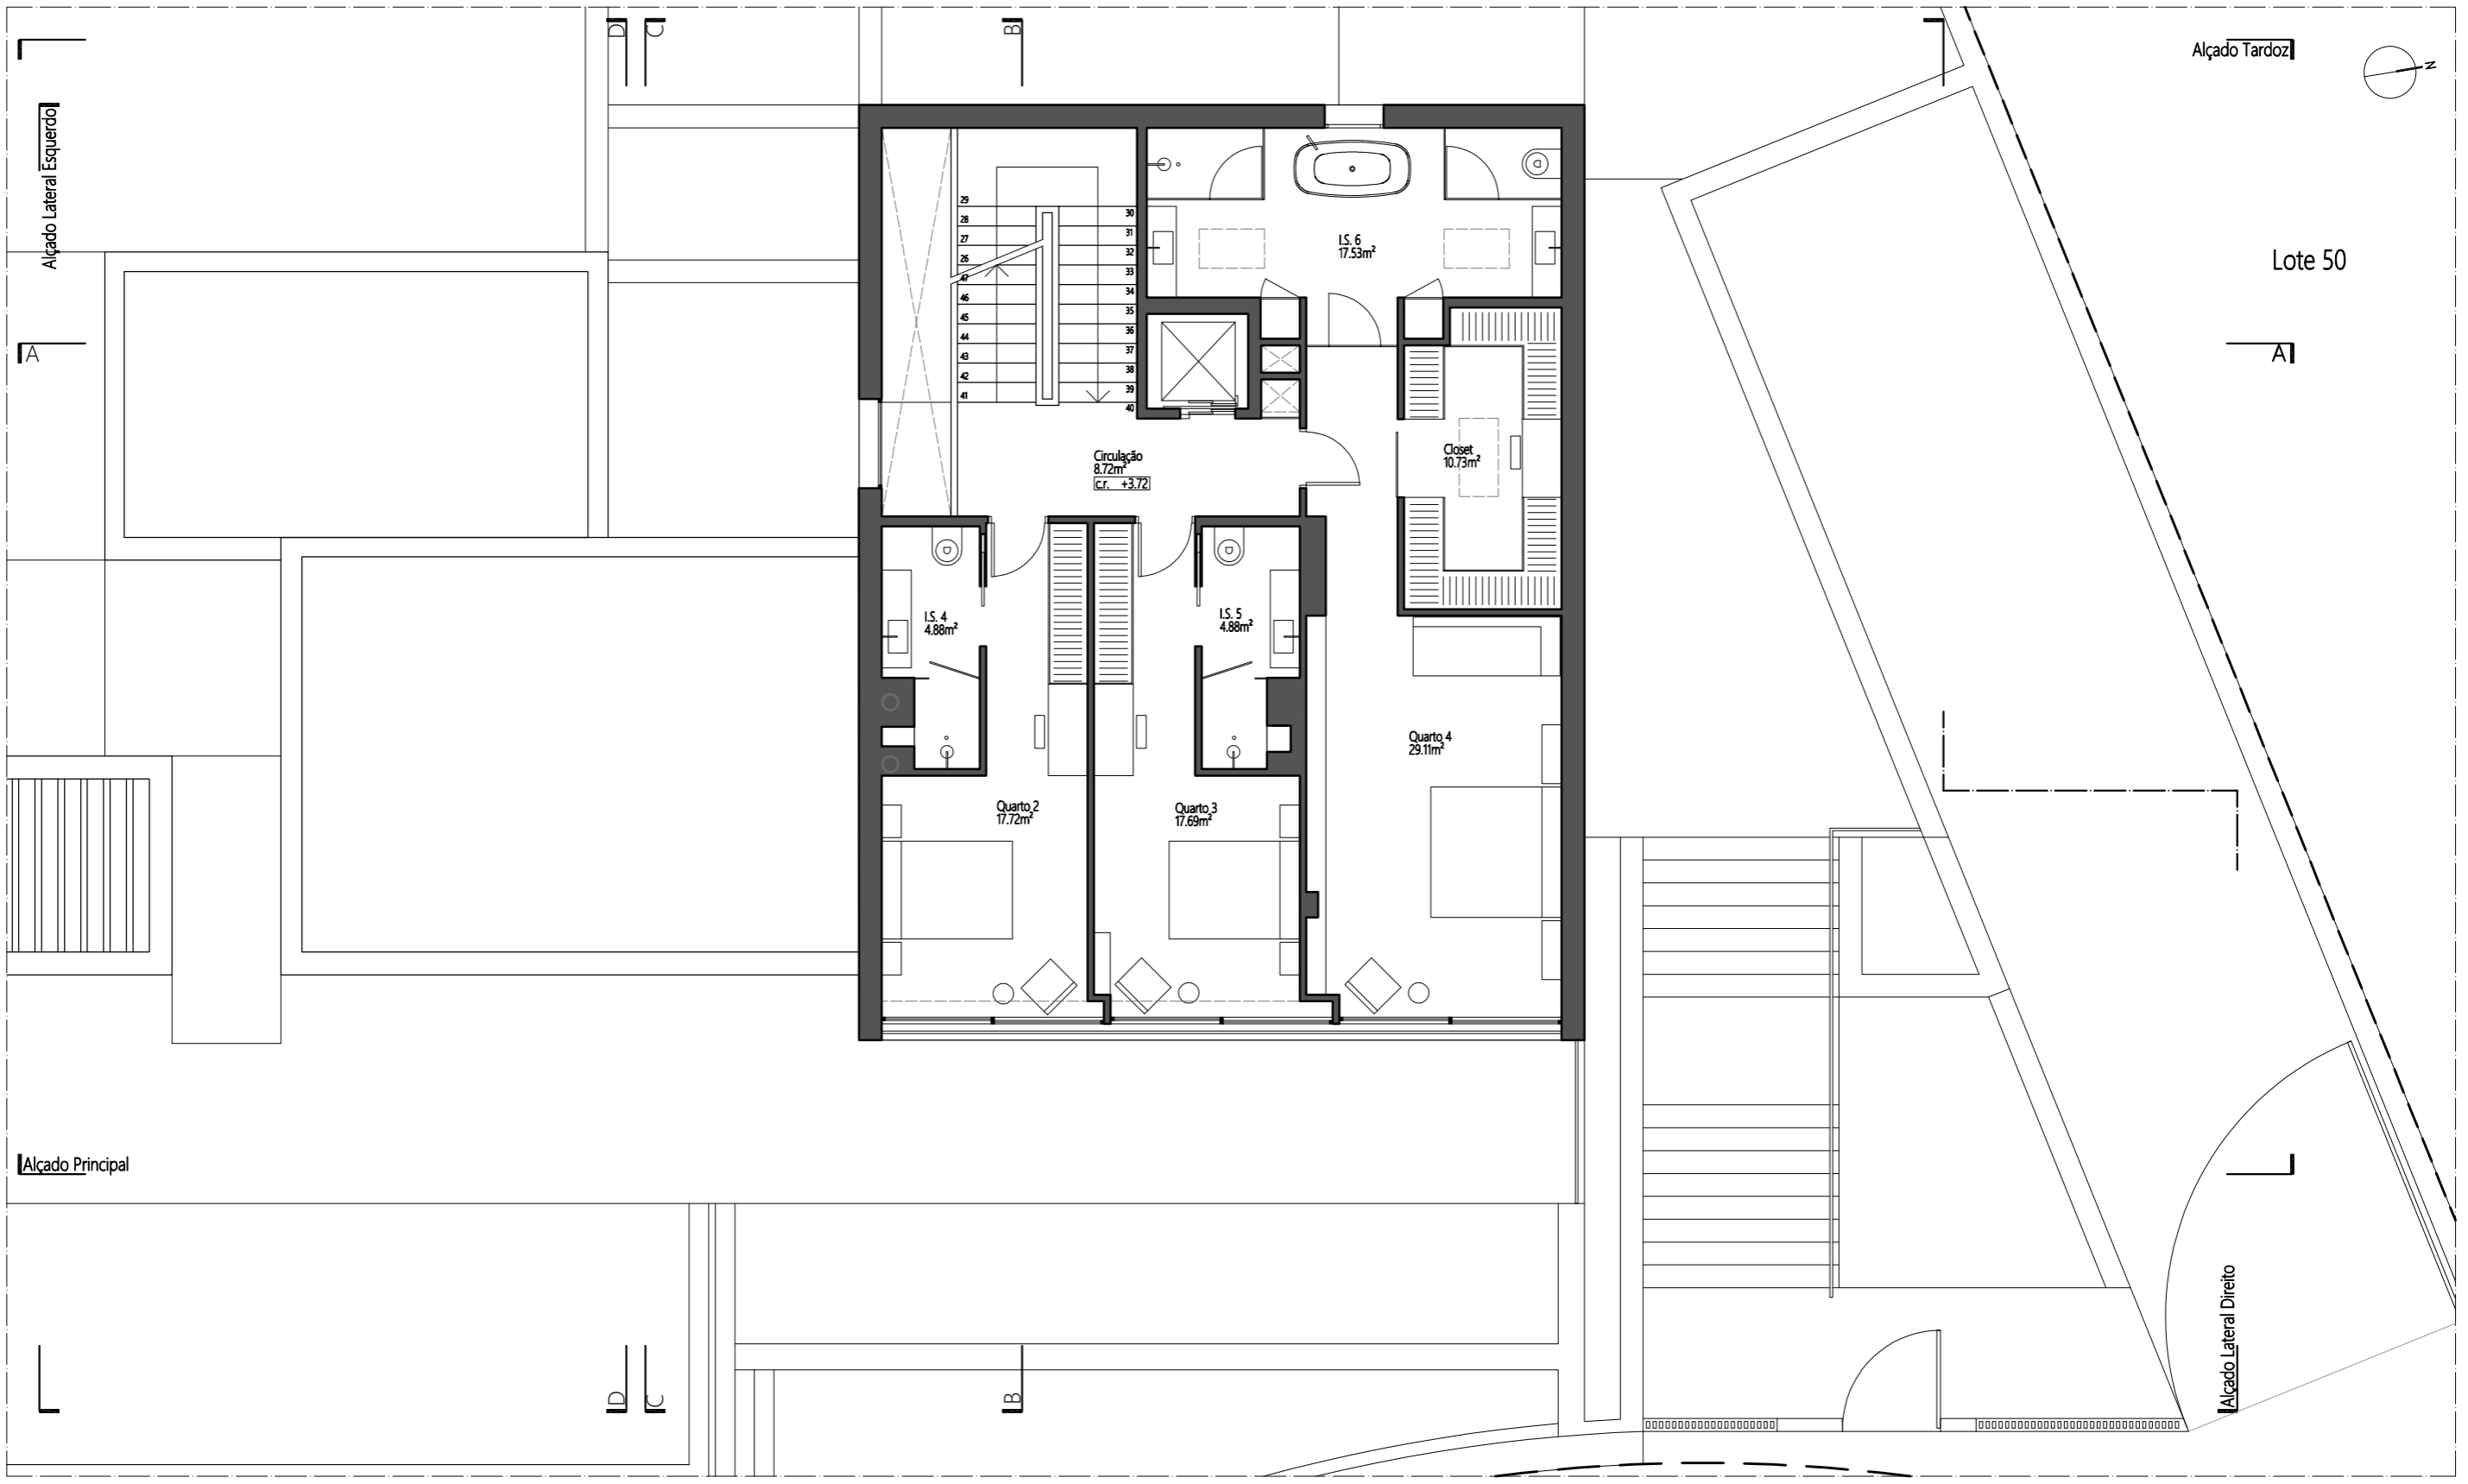

LEGENDA


- Limite do terreno
- Sala 00.00m² Designação da divisão
- CF 00.00 Área da divisão
- CA 00.00 Cota relativa do pavimento
- CA 00.00 Cota absoluta do pavimento
- CF 00.00 Cota relativa do pavimento
- CA 00.00 Cota absoluta do pavimento


Lark Worldwide Services®
 Projects • Consulting • Investments

Lark Albufeira
 Lark Worldwide Services, Lda.
 Rua das Telecomunicações, nº12, 1ºC/2ºD
 8200-184 Albufeira
 Email: albufeira@lark.group
 Tel: 289 508 472
 www.lark.group

PROJECTO Construção de Habitação Unifamiliar com Piscina e Muro de Vedação		ARQUIVO 210007
REQUERENTE Cosyhorizon – Unipessoal, Lda.	LOCAL Urbanização Encosta do Lago, Lote 49 - Loulé	DATA 23/07/2021
FASE DE PROJETO Comunicação Prévia	TIPO DE PROJETO Construção	ESCALA 1/100
ESPECIALIDADE Arquitectura	FOLHA Nº 09 <hr/> 29	
NOME DA PEÇA Planta do Piso 1		
COORDENADOR João de Carvalho Ferreira, Arq (O.A.14294)	AUTOR João de Carvalho Ferreira, Arq (O.A.14294)	DESENHOU André Tinoco
		REVISÃO ---

A3 (420mm x 297mm)
 Não medir os desenhos. Usar apenas o cotagem. Qualquer cota indicada está sujeita a confirmação em obra e deverá ser verificada pelo empreiteiro. Em caso de incoerência entre desenhos, a escala mais ampliada é a que vigora. Qualquer descrição deve ser resolvida por concordância prévia e sempre aos projectos, anotações e restantes especificações. Esta planta não pode ser utilizada para qualquer fim sem a autorização expressa da empresa autorizada. Reservados os direitos pela legislação em vigor (Dec-Lei 63/95 de 14 de março, Licenças de Software, Autodesk Revit LT Suite (ID: 54887260738848) e Autodesk AutoCAD LT (ID: 54887244223195)).

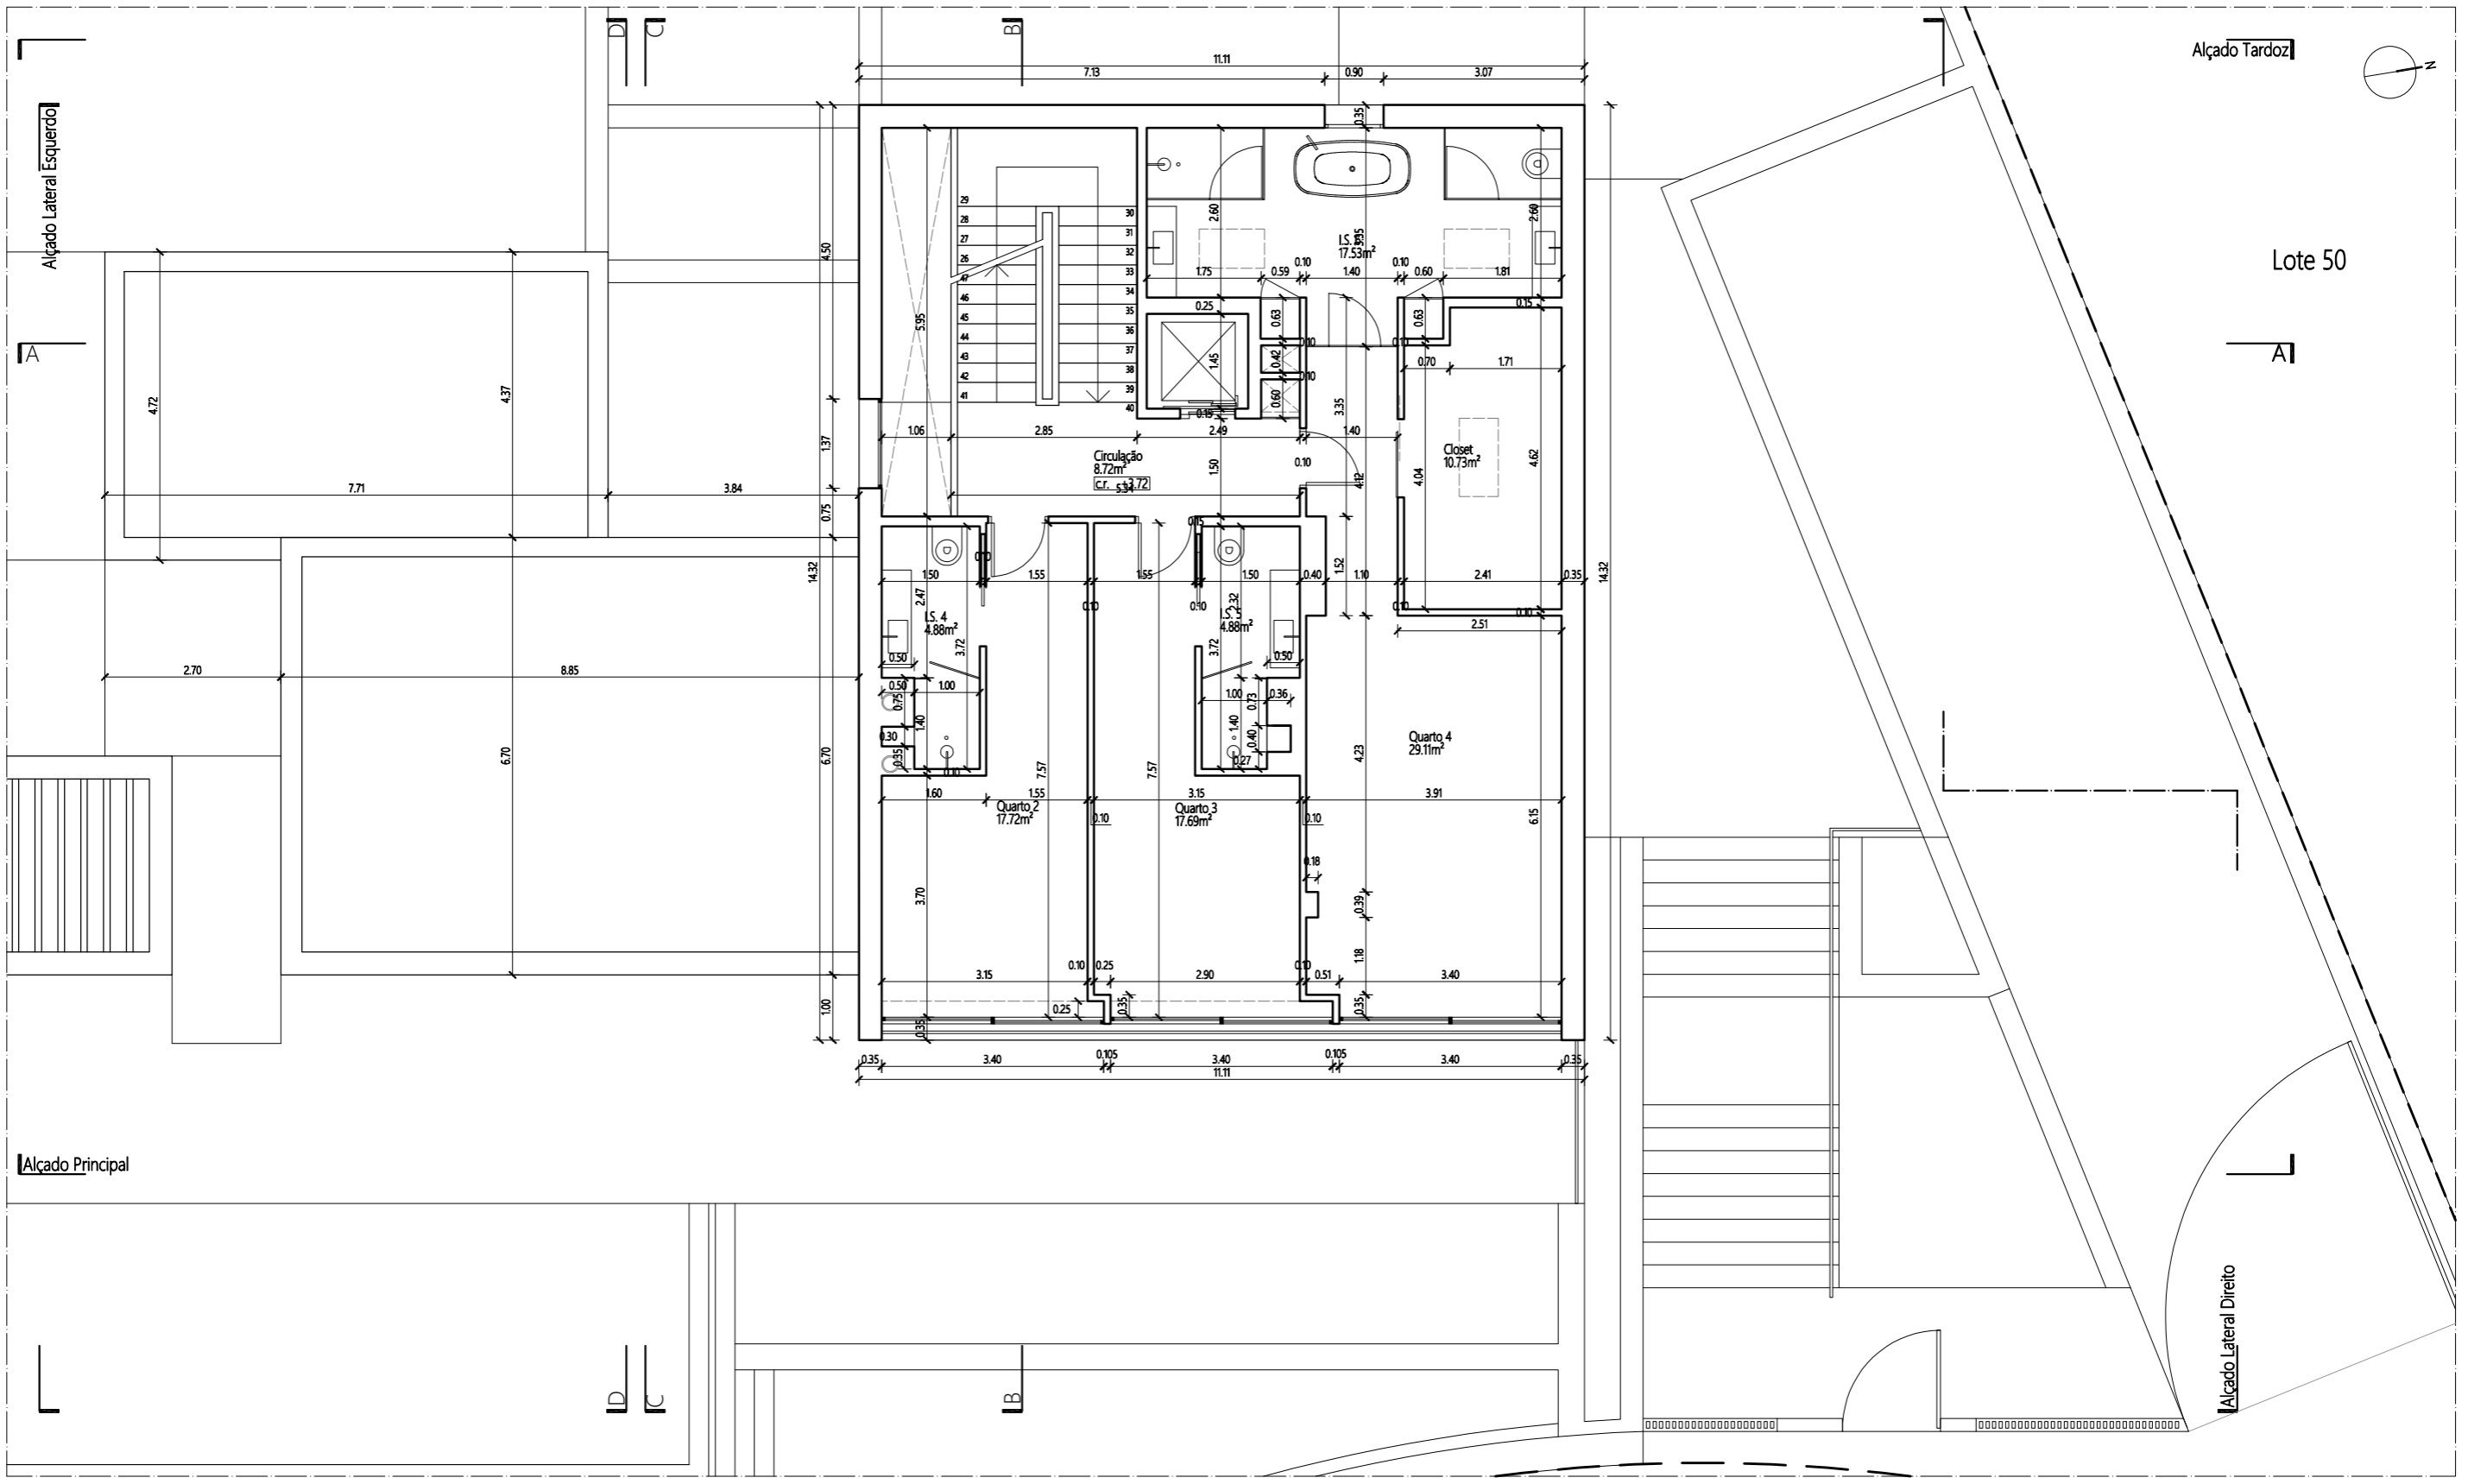


LEGENDA

- Limite do terreno
- Sala 00.00m²
- CF 00.00
- CA 00.00
- Designação da divisão
- Área da divisão
- Cota relativa do pavimento
- Cota absoluta do pavimento
- CF 00.00
- CA 00.00
- Cota relativa do pavimento
- Cota absoluta do pavimento


Lark Worldwide Services®
 Projects • Consulting • Investments
Lark Albufeira
 Lark Worldwide Services, Lda.
 Rua das Telecomunicações, nº12, 1ºC/2ºD
 8200-184 Albufeira
 Email: albufeira@lark.group
 Tel: 289 508 472
 www.lark.group

PROJECTO Construção de Habitação Unifamiliar com Piscina e Muro de Vedação	ARQUIVO 210007
REQUERENTE Cosyhorizon – Unipessoal, Lda.	LOCAL Urbanização Encosta do Lago, Lote 49 - Loulé
FASE DE PROJETO Comunicação Prévia	TIPO DE PROJETO Construção
ESPECIALIDADE Arquitectura	ESCALA 1/100
NOME DA PEÇA Planta do Piso 1 - Cotada	FOLHA Nº 10 29
COORDENADOR João de Carvalho Ferreira, Arq (O.A.14294)	AUTOR João de Carvalho Ferreira, Arq (O.A.14294)
DESENHOU André Tinoco	REVISÃO ---

A3 (420mm x 297mm)
 Não medir os desenhos. Usar apenas a cotagem. Qualquer cota indicada está sujeita a confirmação em obra e deverá ser verificada pelo empreiteiro. Em caso de incoerência entre desenhos, a escala mais ampliada é a que vigora. Qualquer descrição dada em resumo por cotação, por referência a outros desenhos, ou por referência a outros planos, não dispensa a responsabilidade do autor do projeto. O autor do projeto não se responsabiliza por danos materiais ou morais decorrentes da utilização dos dados aqui apresentados, nem se responsabiliza por danos materiais ou morais decorrentes da utilização dos dados aqui apresentados, nem se responsabiliza por danos materiais ou morais decorrentes da utilização dos dados aqui apresentados. Reservados os direitos pela legislação em vigor (Dec-Lei 63/85 de 14 de março, Licenças de Software, Autodesk Revit LT Suite (ID: 54887260738848) e Autodesk AutoCAD LT (ID: 54887244223195)).

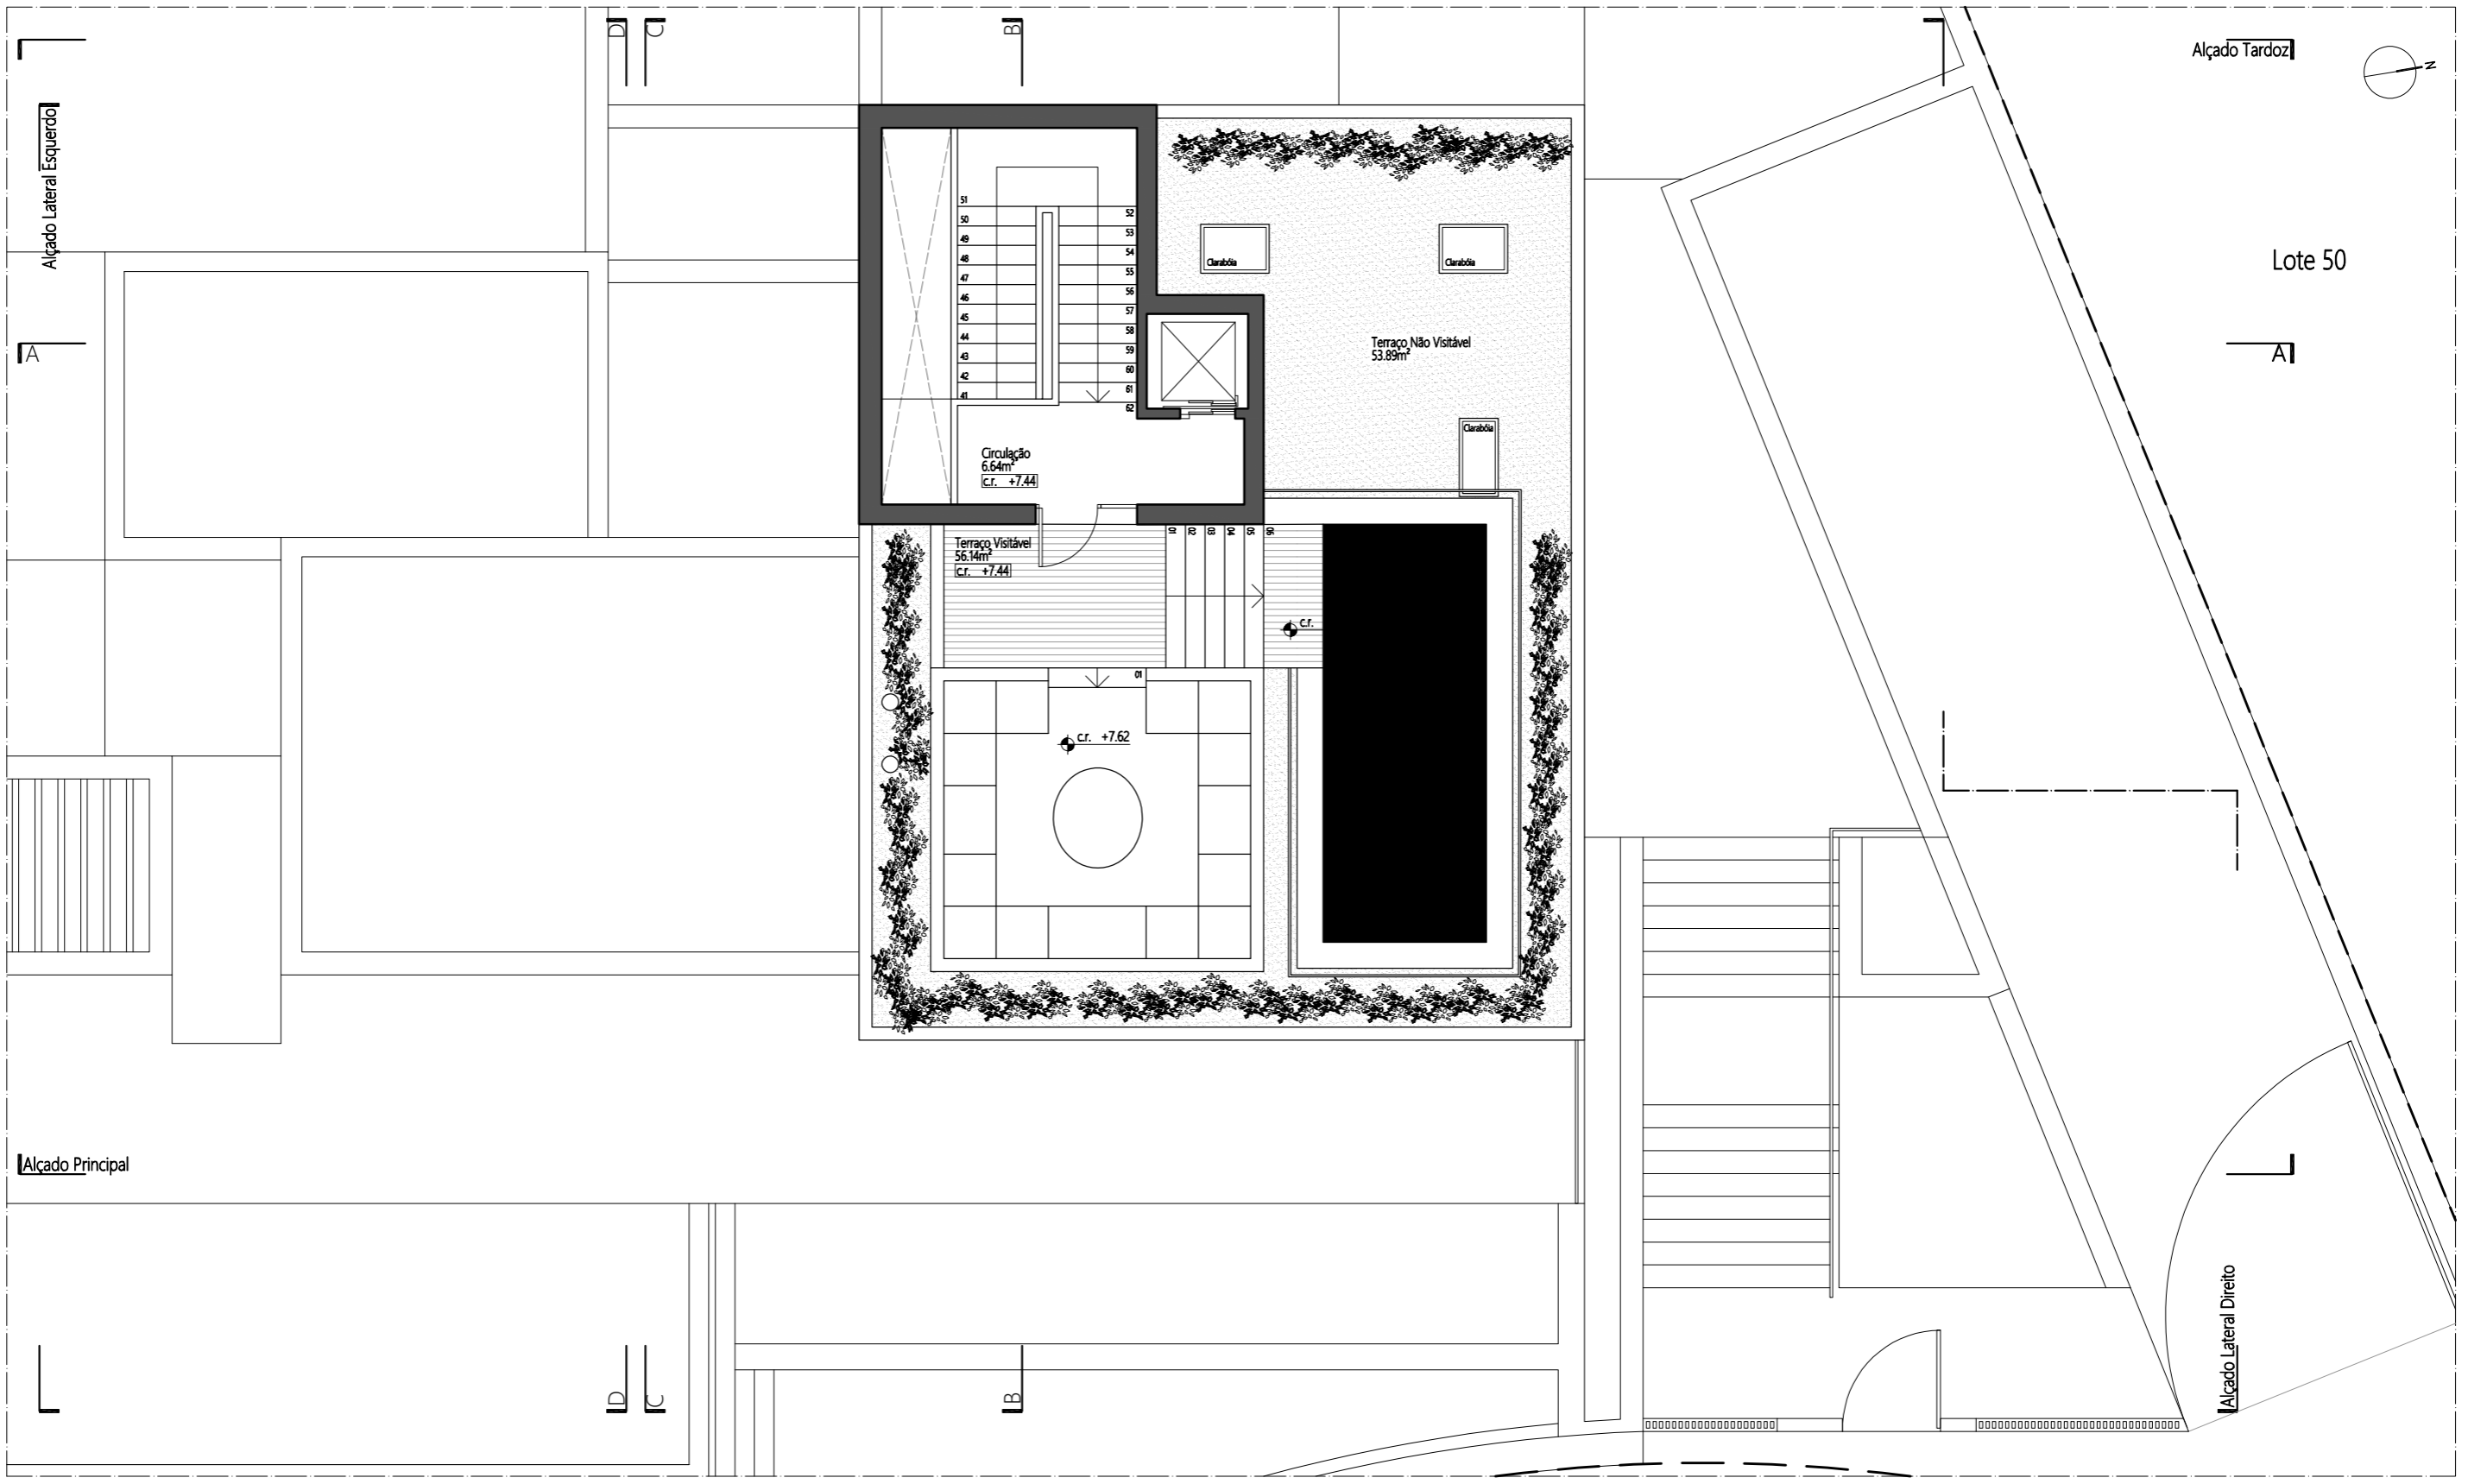


LEGENDA

—	Limite do terreno
Sala	Designação da divisão
00.00m²	Área da divisão
Cr. 00.00	Cota relativa do pavimento
C.a. 00.00	Cota absoluta do pavimento
Cr. 00.00	Cota relativa do pavimento
C.a. 00.00	Cota absoluta do pavimento


Lark Worldwide Services®
 Projects • Consulting • Investments
Lark Albufeira
 Lark Worldwide Services, Lda.
 Rua das Telecomunicações, nº12, 1ºC/2ºD
 8200-184 Albufeira
 Email: albufeira@lark.group
 Tel: 289 508 472
 www.lark.group

PROJECTO Construção de Habitação Unifamiliar com Piscina e Muro de Vedação	ARQUIVO 210007
REQUERENTE Cosyhorizon – Unipessoal, Lda.	LOCAL Urbanização Encosta do Lago, Lote 49 - Loulé
FASE DE PROJETO Comunicação Prévia	TIPO DE PROJETO Construção
ESPECIALIDADE Arquitectura	ESCALA 1/100
NOME DA PEÇA Planta da Cobertura	FOLHA Nº 11 29
COORDENADOR João de Carvalho Ferreira, Arq (O.A.14294)	AUTOR João de Carvalho Ferreira, Arq (O.A.14294)
DESENHOU André Tinoco	REVISÃO ---

Não medir os desenhos. Usar apenas o cotagem. Qualquer cota indicada está sujeita a confirmação em obra e deverá ser verificada pelo empreiteiro. Em caso de incoerência entre desenhos, a escala mais ampliada é a que vigora. Qualquer descrição dada em resumo, por qualquer meio, não constitui compromisso da Lark Worldwide Services, Lda. A Lark Worldwide Services, Lda não se responsabiliza por danos materiais ou morais decorrentes do uso indevido das informações aqui contidas. Esta planta foi produzida em conformidade com o Regulamento de Urbanização do Município de Loulé, em vigor desde 14 de março de 2019. Reservados todos os direitos pela legislação em vigor (Dec-Lei 63/95 de 14 de março, Licenças de Software, Autodesk Revit LT Suite (ID: 54887260738848) e Autodesk AutoCAD LT (ID: 54887244223195)).

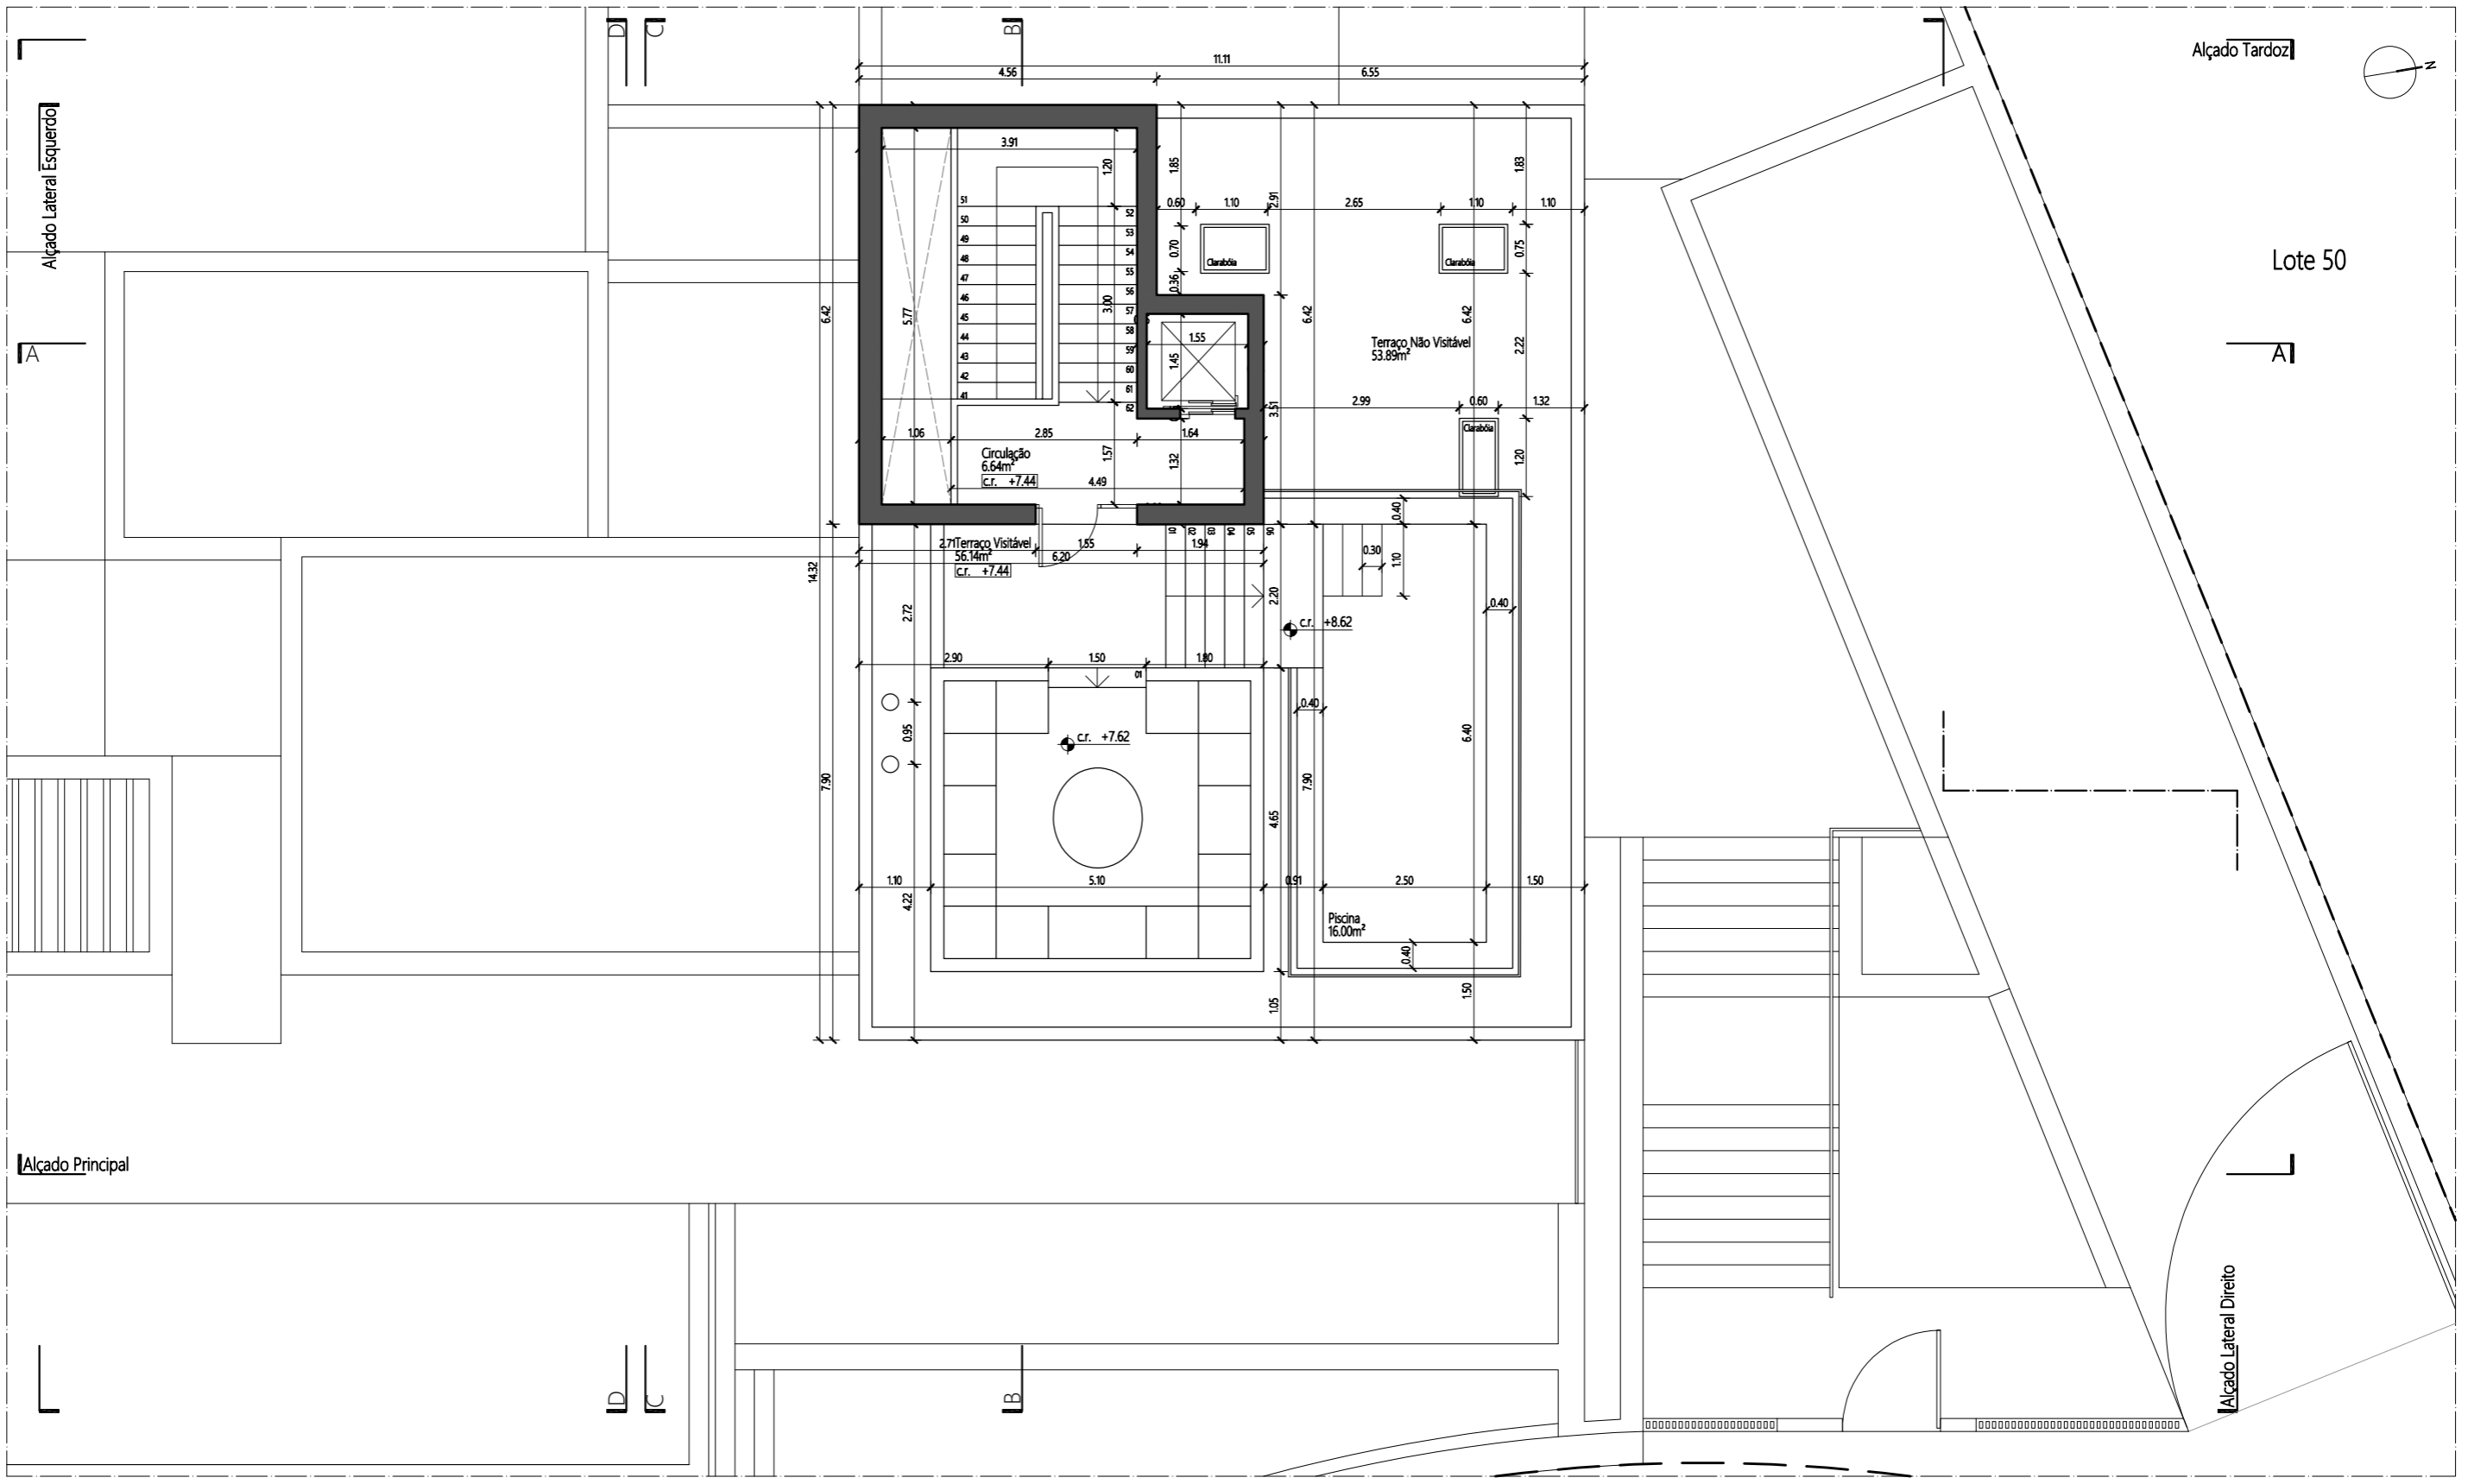


LEGENDA

- Limite do terreno
- Sala 00.00m²
- CF 00.00
- CA 00.00
- Designação da divisão
- Área da divisão
- Cota relativa do pavimento
- Cota absoluta do pavimento
- CF 00.00
- CA 00.00
- Cota relativa do pavimento
- Cota absoluta do pavimento


Lark Worldwide Services®
 Projects • Consulting • Investments
Lark Albufeira
 Lark Worldwide Services, Lda.
 Rua das Telecomunicações, nº12, 1ºC/2ºD
 8200-184 Albufeira
 Email: albufeira@lark.group
 Tel: 289 508 472
 www.lark.group


PROJECTO Construção de Habitação Unifamiliar com Piscina e Muro de Vedação		ARQUIVO 210007
REQUERENTE Cosyhorizon – Unipessoal, Lda.		LOCAL Urbanização Encosta do Lago, Lote 49 - Loulé
FASE DE PROJETO Comunicação Prévia		TIPO DE PROJETO Construção
ESPECIALIDADE Arquitectura		ESCALA 1/100
NOME DA PEÇA Planta da Cobertura Cotada		FOLHA Nº 12 29
COORDENADOR João de Carvalho Ferreira, Arq (O.A.14294)	AUTOR João de Carvalho Ferreira, Arq (O.A.14294)	DESENHOU André Tinoco
REVISÃO ---		

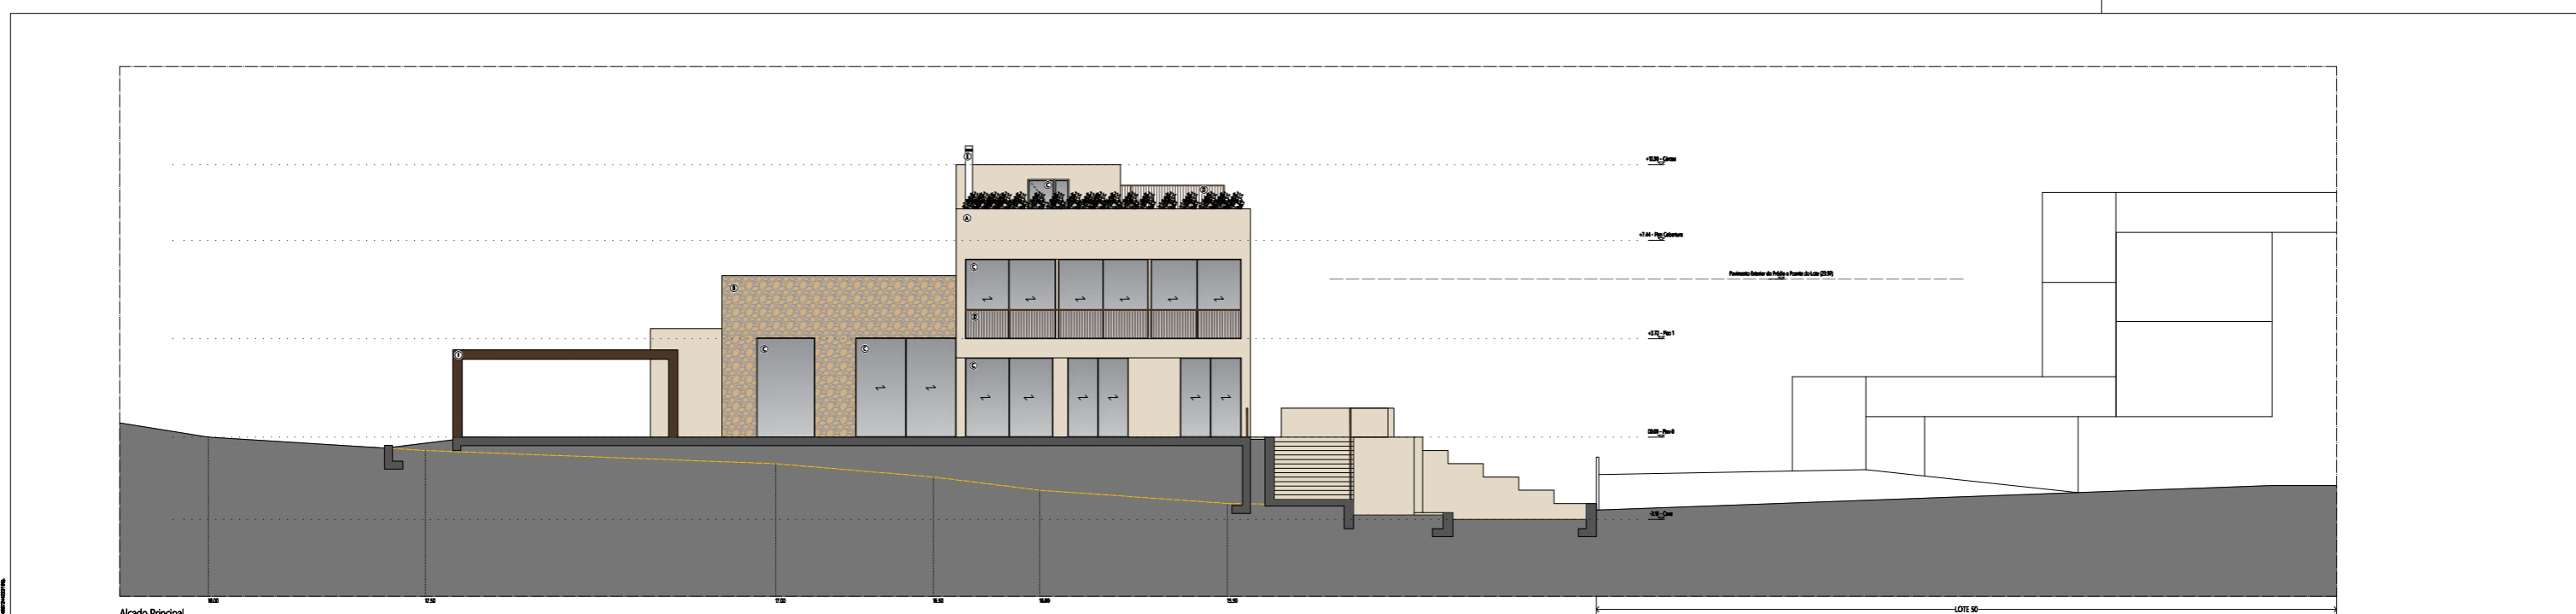


Alçado Principal
1:100

LOTE 50

- LEGENDA**
- Limite do terreno
 - Perfil Natural do Terreno
- ACABAMENTOS**
- A. Reboco e pintado à cor bege (RAL 1013 ou similar)
 - B. Revestimento em pedra amarela irregular
 - C. Calhais de alumínio lacados à cor Castanho Escuro (RAL 8014 ou similar)
 - D. Guarda-corpos metálico lacado à cor Castanho Escuro (RAL 8014 ou similar)
 - E. Chaminé metálica
 - F. Porta de entrada em ripado de madeira
 - G. Portão de garagem seccionado com painéis em vidro
 - H. Porta tipo veneziana em alumínio lacado à cor Castanho Escuro (RAL 8014 ou similar)
 - I. Rígido em estrutura metálica pintado à cor Castanho Escuro (RAL 8014 ou similar)
 - J. Portão de entrada pintado à cor Castanho Escuro (RAL 8014 ou similar)


 Lark Worldwide Services Rua das Telecomunicações, nº12, 1ºC/2D 8200-184 Albufeira Email: albufeira@larkgroup Tel: 289 508 422 www.larkgroup	PROJETO Comunicação de Trabalho (Unidade com Piscina e Espaço de Recreio)	ARQUITETO 11/001	
	REQUERENTE Lark Worldwide Services, Lda	LOCAL Comunidade de Albufeira, Estrada do Lago, Lote 49 - Lote 49	DATA 23/01/2021
	FASE DE PROJETO Comunicação Prévia	TIPO DE PROJETO Construção	ESCALA 1/100
	ESPECIALIDADE Arquitetura	NOME DA PEÇA Alçado Principal - Estudo Cromático	FOLHA Nº 13 29
COORDENADOR João de Carvalho Pereira, Arq.º DA14296	AUTOR João de Carvalho Pereira, Arq.º DA14296	DESENHOU André Torres	REVISÃO

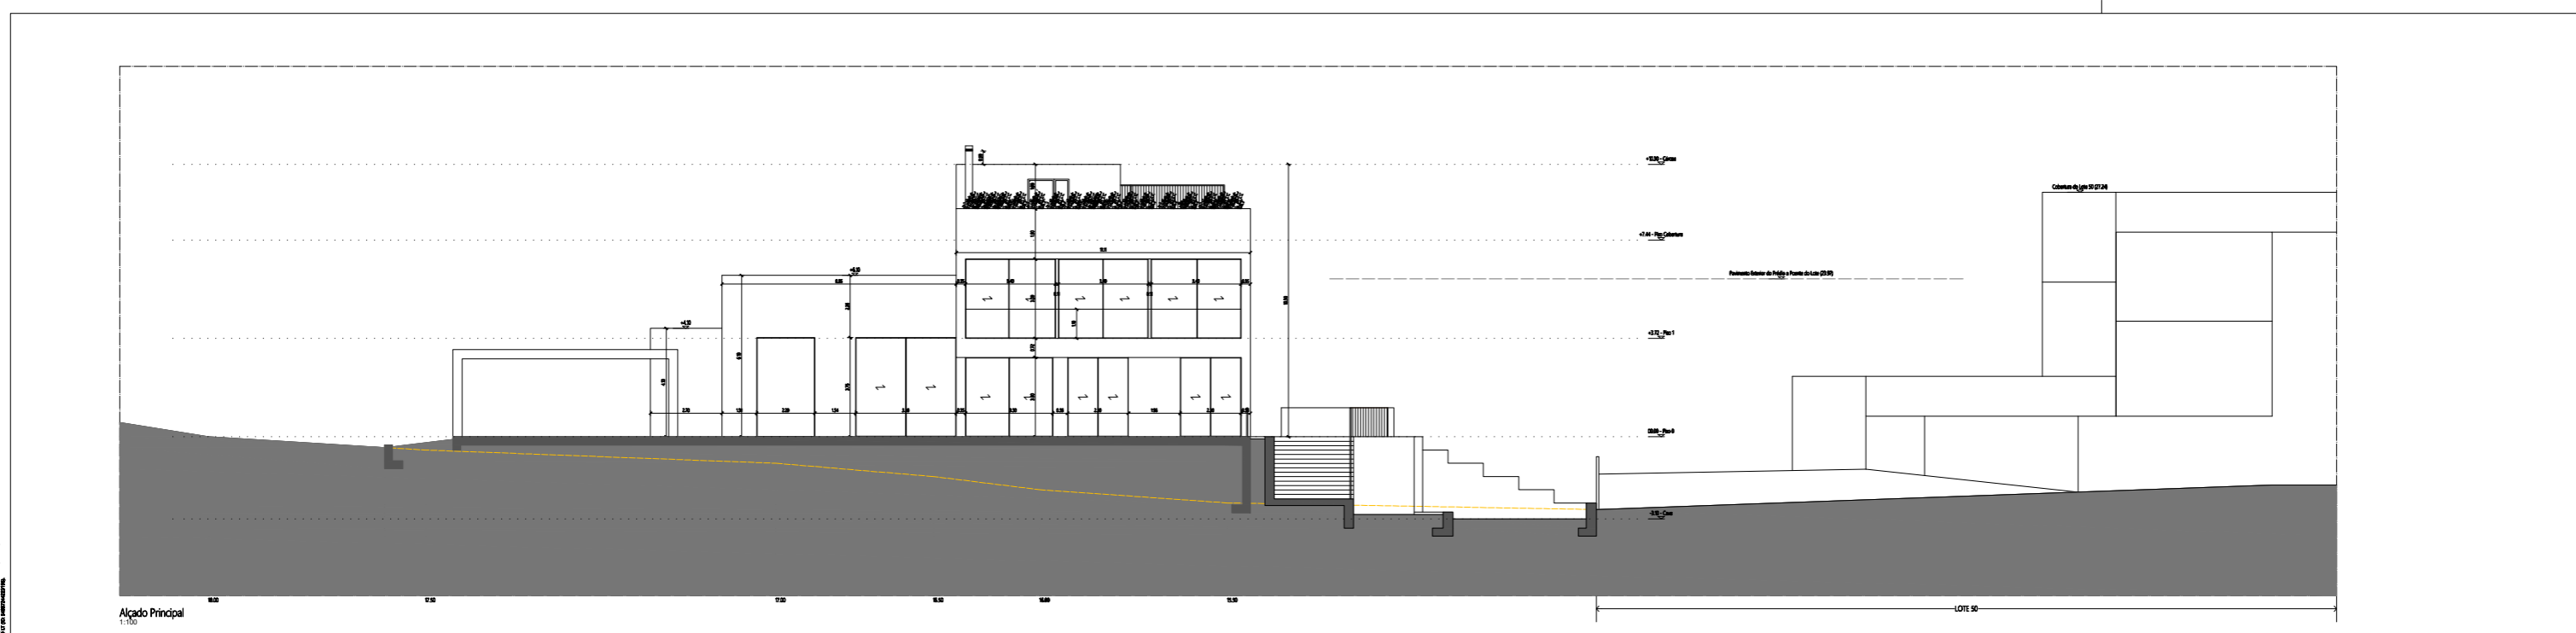

Este documento é propriedade da Lark Worldwide Services, Lda. É proibida a reprodução ou utilização não autorizada sem o consentimento escrito da Lark Worldwide Services, Lda. A Lark Worldwide Services, Lda. não se responsabiliza por danos materiais ou morais decorrentes do uso deste documento.

LEGENDA
 - - - - - Limite do terreno
 - - - - - Perfil Natural do Terreno

Alçado Principal
1:100

 Lark Worldwide Services Lark Worldwide Services, Lda. Rua das Telecomunicações, nº12, 1ºC/2D 8200-184 Albufeira Email: albufeira@larkgroup Tel: 289 508 422 www.larkgroup	PROJETO Comunicação de Trabalho de Urbanização com Planos e Mapa de Vedação	ARQUITETO 114103	
	REQUERENTE Lark Worldwide Services, Lda.	LOCAL Comunidade de Freguesia de São Lourenço, Alameda do Largo, Lote 49 - Lote 49	DATA 23/01/2021
	FASE DE PROJETO Comunicação Prévia	TIPO DE PROJETO Construção	ESCALA 1/100
	ESPECIALIDADE Arquitectura	NOME DA PEÇA Alçado Principal - Cotado	FOLHA Nº 14 29
COORDENADOR João de Carvalho Ferreira, Arq.º DA14296	AUTOR João de Carvalho Ferreira, Arq.º DA14296	DESENHOU André Torres	REVISÃO

Mais informações, usar apenas e corretamente. Qualquer outra indicação está sujeita a confirmação em obra e deverá ser acompanhada de uma planta de situação. Este documento é propriedade intelectual da Lark Albufeira e não pode ser reproduzido, total ou parcialmente, sem a autorização expressa da Lark Albufeira. Este documento é válido apenas para o projeto em questão e não pode ser utilizado para qualquer outro fim. A Lark Albufeira não se responsabiliza por danos materiais ou morais decorrentes do uso indevido deste documento. Lark Albufeira, Lda. Rua das Telecomunicações, nº12, 1.º C/2.º D, 8200-184 Albufeira, Portugal. Tel: 289 508 472. www.larkgroup



Alçado Tardoz
1:100

LEGENDA
 — Limite do terreno
 — Perfil Natural do Terreno


- ACABAMENTOS**
- A. Rebocado e pintado à cor Bege (RAL 1013 ou similar).
 - B. Revestimento em pedra amarela irregular.
 - C. Cabalhos de alumínio lacados à cor Castanho Escuro (RAL 8014 ou similar).
 - D. Guarda-corpos metálico lacado à cor Castanho Escuro (RAL 8014 ou similar).
 - E. Chaminé metálica.
 - F. Porta de entrada em ripado de madeira.
 - G. Portão de garagem seccionado com painéis em vidro.
 - H. Porta tipo veneziana em alumínio lacado à cor Castanho Escuro (RAL 8014 ou similar).
 - I. Pérgola em estrutura metálica pintada à cor Castanho Escuro (RAL 8014 ou similar).
 - J. Portão de entrada pintado à cor Castanho Escuro (RAL 8014 ou similar).

Lark Worldwide Services®
 Projects • Consulting • Investments

Lark Albufeira
 Lark Worldwide Services, Lda.
 Rua das Telecomunicações, nº12, 1.º C/2.º D
 8200-184 Albufeira
 Email: albufeira@lark.group
 Tel: 289 508 472
 www.larkgroup


PROJECTO Construção de Habitação Unifamiliar com Piscina e Muro de Vedação	LOCAL Coshorizon - Unipessoal, Lda Urbanização Encosta do Lago, Lote 49 - Loulé	ARQUIVO 210007
REQUERENTE Coshorizon - Unipessoal, Lda	TIPO DE PROJETO Construção	DATA 23/07/2021
FASE DE PROJETO Comunicação Prévia	ESPECIALIDADE Arquitectura	ESCALA 1/100
NOME DA PEÇA Alçado Tardoz - Estudo Cromático	AUTOR João de Carvalho Ferreira, Arq.(O.A.14294)	FOLHANº 15 29
COORDENADOR João de Carvalho Ferreira, Arq.(O.A.14294)	DESENHO André Tinoco	REVISÃO ---

Mais não é desenhado. Usar apenas a cotação. Qualquer cotação indicada está sujeita a confirmação em obra e deverá ser adaptada de acordo com o que for necessário. Não se responsabiliza por erros de interpretação, omissão ou alteração de dados. O autor não se responsabiliza por danos materiais ou morais decorrentes do uso indevido das informações aqui contidas. Este documento é propriedade intelectual de Lark Albufeira, Lda. É proibida a reprodução total ou parcial sem a autorização expressa do autor. Reservados todos os direitos de propriedade intelectual. Lark Albufeira, Lda. Rua das Telecomunicações, nº12, 1.º C/2.º D, 8200-184 Albufeira, Portugal. Telefone: +351 289 508 472. Email: albufeira@lark.group. Website: www.lark.group

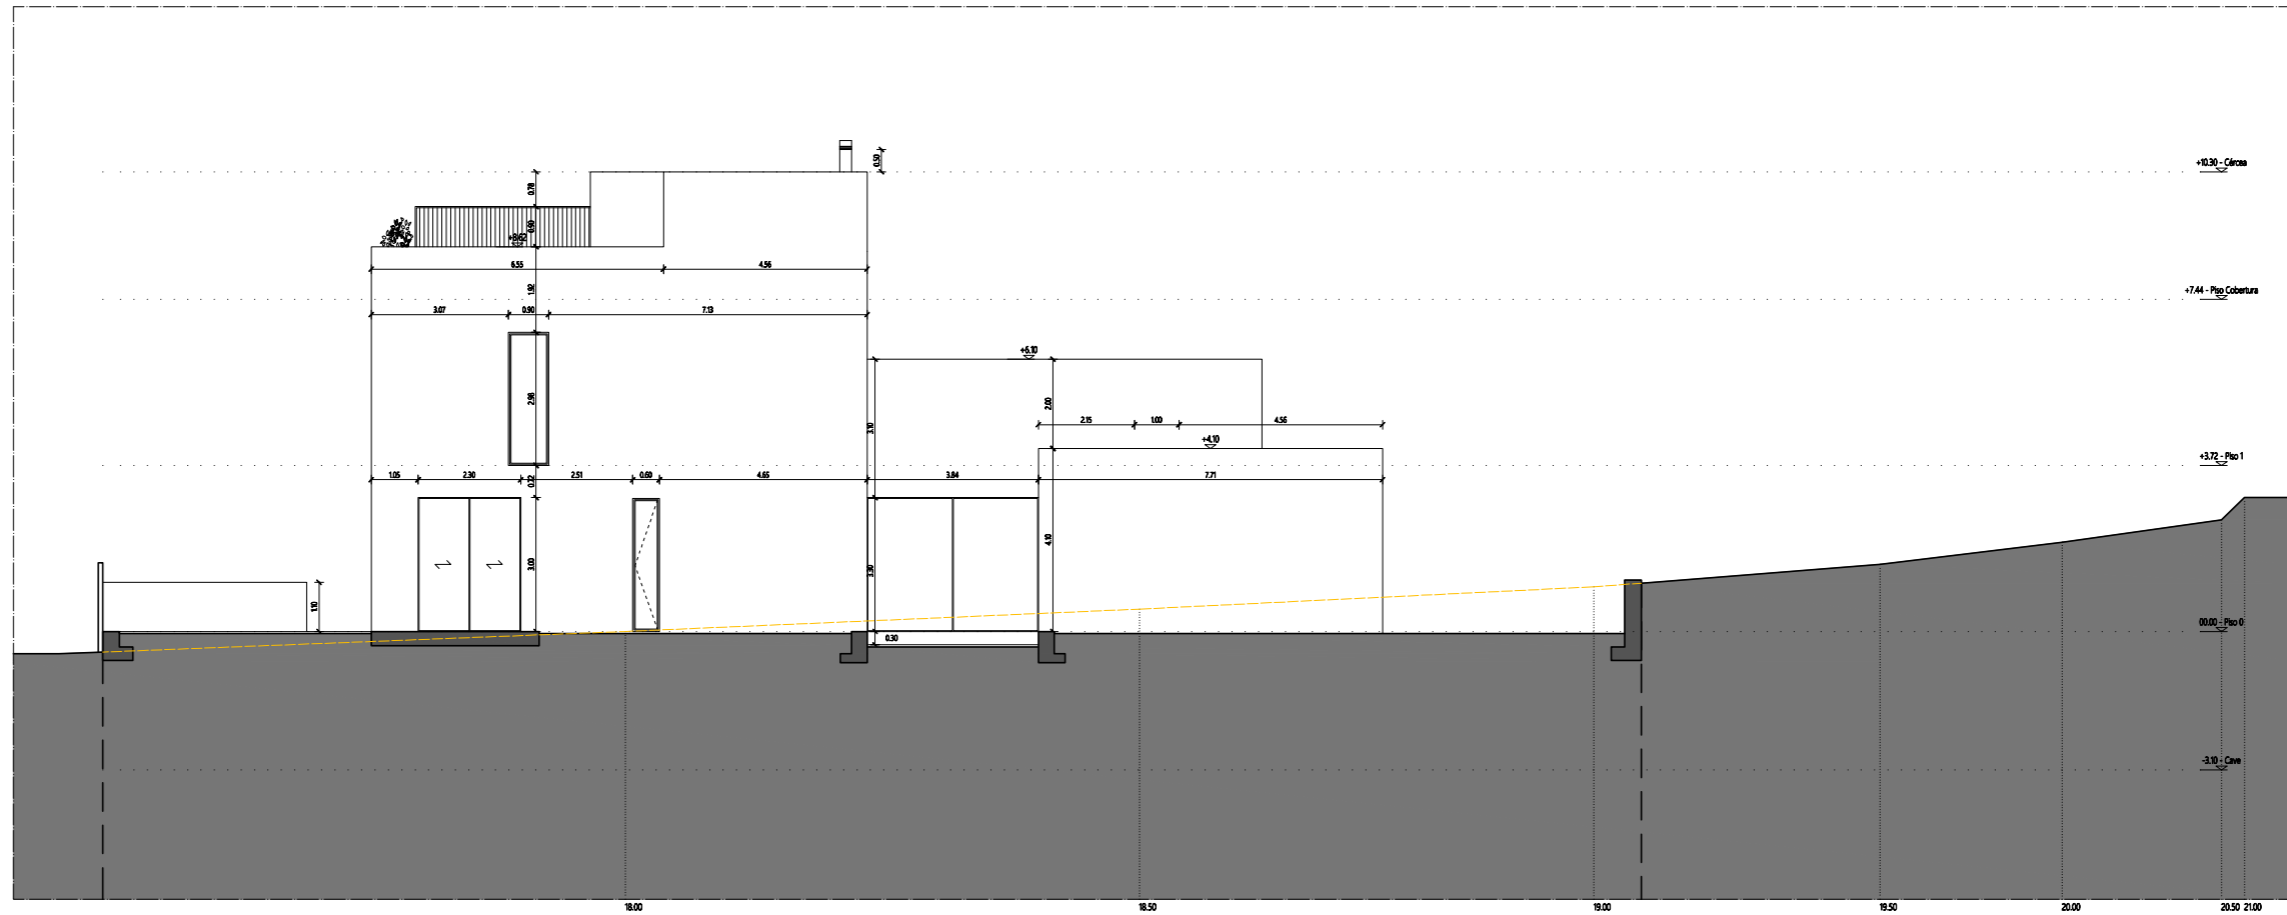


Alçado Tardoz
1:100

LEGENDA
 --- Limite do terreno
 --- Perfil Natural do Terreno

 Lark Worldwide Services® Projecto e Consultoria e Investimento Lark Albufeira Lark Worldwide Services, Lda. Rua das Telecomunicações, nº12, 1.º C/2.º D 8200-184 Albufeira Email: albufeira@lark.group Tel: 289 508 472 www.lark.group	PROJECTO Construção de Habitação Unifamiliar com Piscina e Muro de Vedação	ARQUIVO 210007		
	REQUERENTE Cosyhorizon - Unipessoal, Lda	LOCAL Urbanização Encosta do Lago, Lote 49 - Loulé	DATA 23/07/2021	
	FASE DE PROJETO Comunicação Prévia	TIPO DE PROJETO Construção	ESCALA 1/100	
	ESPECIALIDADE Arquitectura	FOLHANO 16 29		
NOME DA PEÇA Alçado Tardoz - Cotado	COORDENADOR João de Carvalho Ferreira, Arq.(O.A.14294)	AUTOR João de Carvalho Ferreira, Arq.(O.A.14294)	DESENHOU André Tinoco	REVISÃO ---

Mais não é desenhado. Usar apenas a cotação. Qualquer cotação indicada está sujeita a confirmação em obra e deverá ser adaptada de acordo com o que for necessário. Não se responsabiliza por erros de interpretação, omissão ou alteração de informações. O autor não se responsabiliza por danos materiais ou morais decorrentes do uso indevido das informações aqui contidas. Este documento é propriedade intelectual de Lark Worldwide Services, Lda. É proibida a reprodução total ou parcial sem a autorização expressa do autor. Reservados todos os direitos de propriedade intelectual. Lark Worldwide Services, Lda. Rua das Telecomunicações, nº12, 1.º C/2.º D, 8200-184 Albufeira, Portugal. Tel: 289 508 472. www.larkgroup

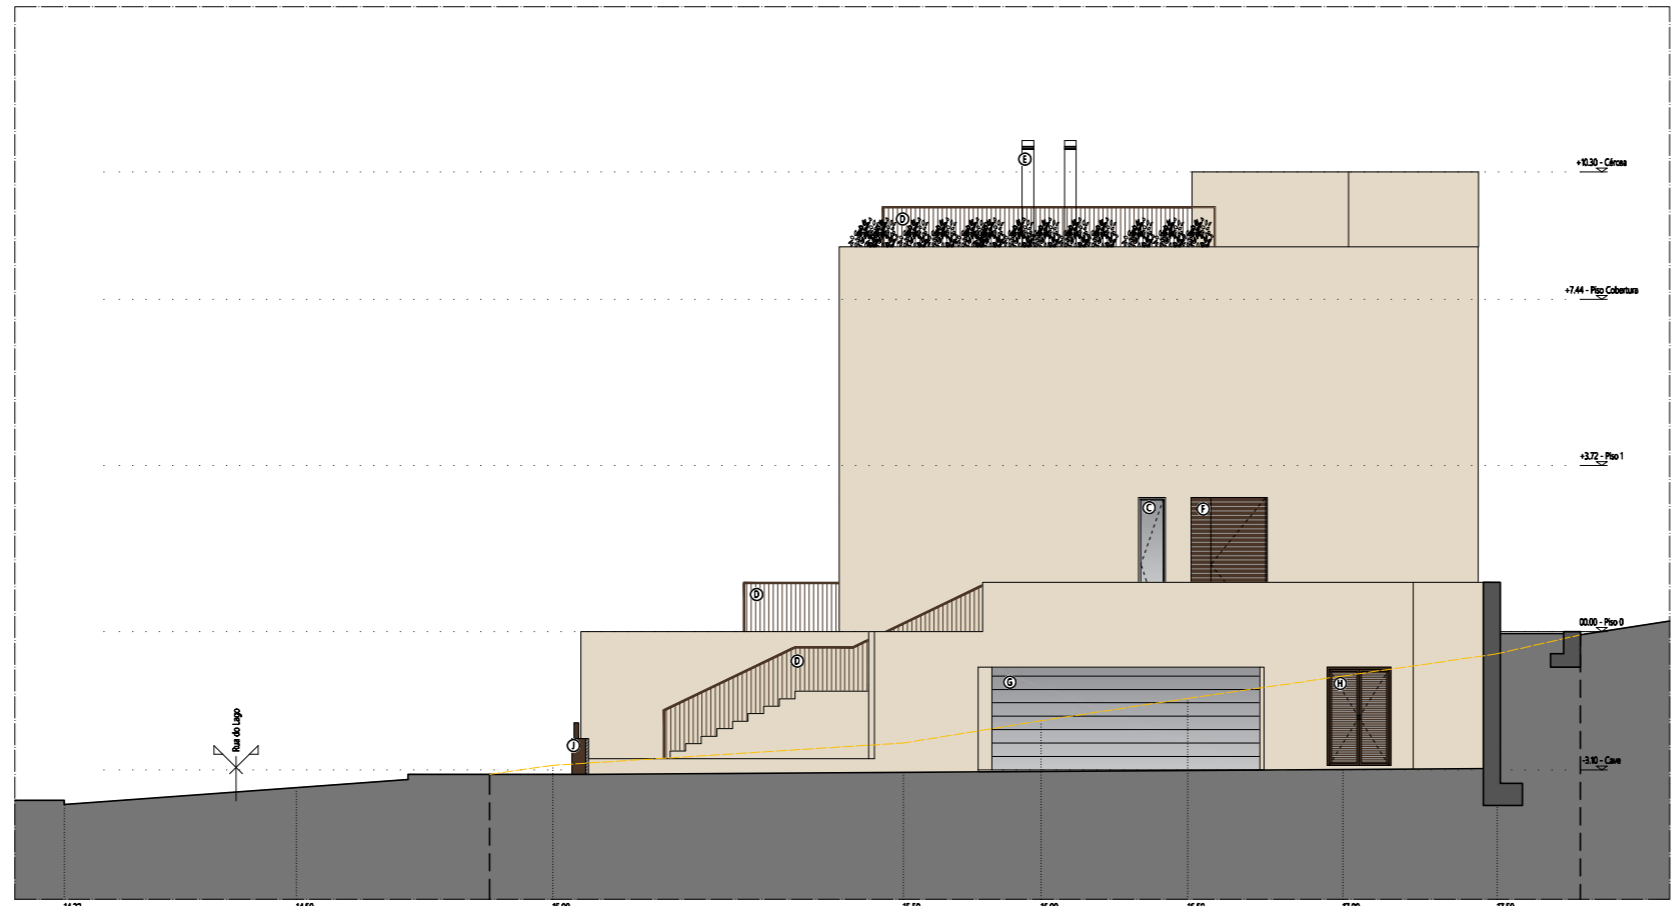

Alçado Lateral Direito
1:100

LEGENDA
 --- Limite do terreno
 --- Perfil Natural do Terreno


- ACABAMENTOS**
- A. Rebocado e pintado à cor Bege (RAL 1013 ou similar).
 - B. Revestimento em pedra amarela irregular.
 - C. Caisilhos de alumínio lacados à cor Castanho Escuro (RAL 8014 ou similar).
 - D. Guarda-corpos metálico lacado à cor Castanho Escuro (RAL 8014 ou similar).
 - E. Chaminé metálica.
 - F. Porta de entrada em ripado de madeira.
 - G. Portão de garagem seccionado com painéis em vidro.
 - H. Porta tipo veneziana em alumínio lacado à cor Castanho Escuro (RAL 8014 ou similar).
 - I. Pérgola em estrutura metálica pintada à cor Castanho Escuro (RAL 8014 ou similar).
 - J. Portão de entrada pintado à cor Castanho Escuro (RAL 8014 ou similar).

Lark Worldwide Services®
 Projects • Consulting • Investments

Lark Albufeira
 Lark Worldwide Services, Lda.
 Rua das Telecomunicações, nº12, 1.º C/2.º D
 8200-184 Albufeira
 Email: albufeira@lark.group
 Tel: 289 508 472
 www.lark.group


PROJECTO Construção de Habitação Unifamiliar com Piscina e Muro de Vedação	LOCAL Coshorizon - Unipessoal, Lda Urbanização Encosta do Lago, Lote 49 - Loulé	ARQUIVO 210007
REQUERENTE Coshorizon - Unipessoal, Lda	TIPO DE PROJETO Construção	DATA 23/07/2021
FASE DE PROJETO Comunicação Prévia	ESPECIALIDADE Arquitectura	ESCALA 1/100
NOME DA PEÇA Alçado Lateral Direito - Estudo Cromático	AUTOR João de Carvalho Ferreira, Arq.(O.A.14294)	FOLHANO 17 29
COORDENADOR João de Carvalho Ferreira, Arq.(O.A.14294)	DESENHOU André Tinoco	REVISÃO ---


Mais nada de desenhos. Usar apenas o conteúdo. Qualquer coisa indicada está sujeita a confirmação em obra e deverá ser adaptada de acordo com a realidade. Não se responsabiliza por danos materiais ou morais decorrentes do uso indevido das informações aqui contidas. Este documento é propriedade intelectual de Lark Worldwide Services, Lda. É proibida a reprodução total ou parcial sem a autorização expressa da Lark Worldwide Services, Lda. Reservados todos os direitos de propriedade intelectual. Lark Worldwide Services, Lda. Rua das Telecomunicações, nº12, 1.º C/2.º D, 8200-184 Albufeira, Portugal. Tel: 289 508 472. www.larkgroup

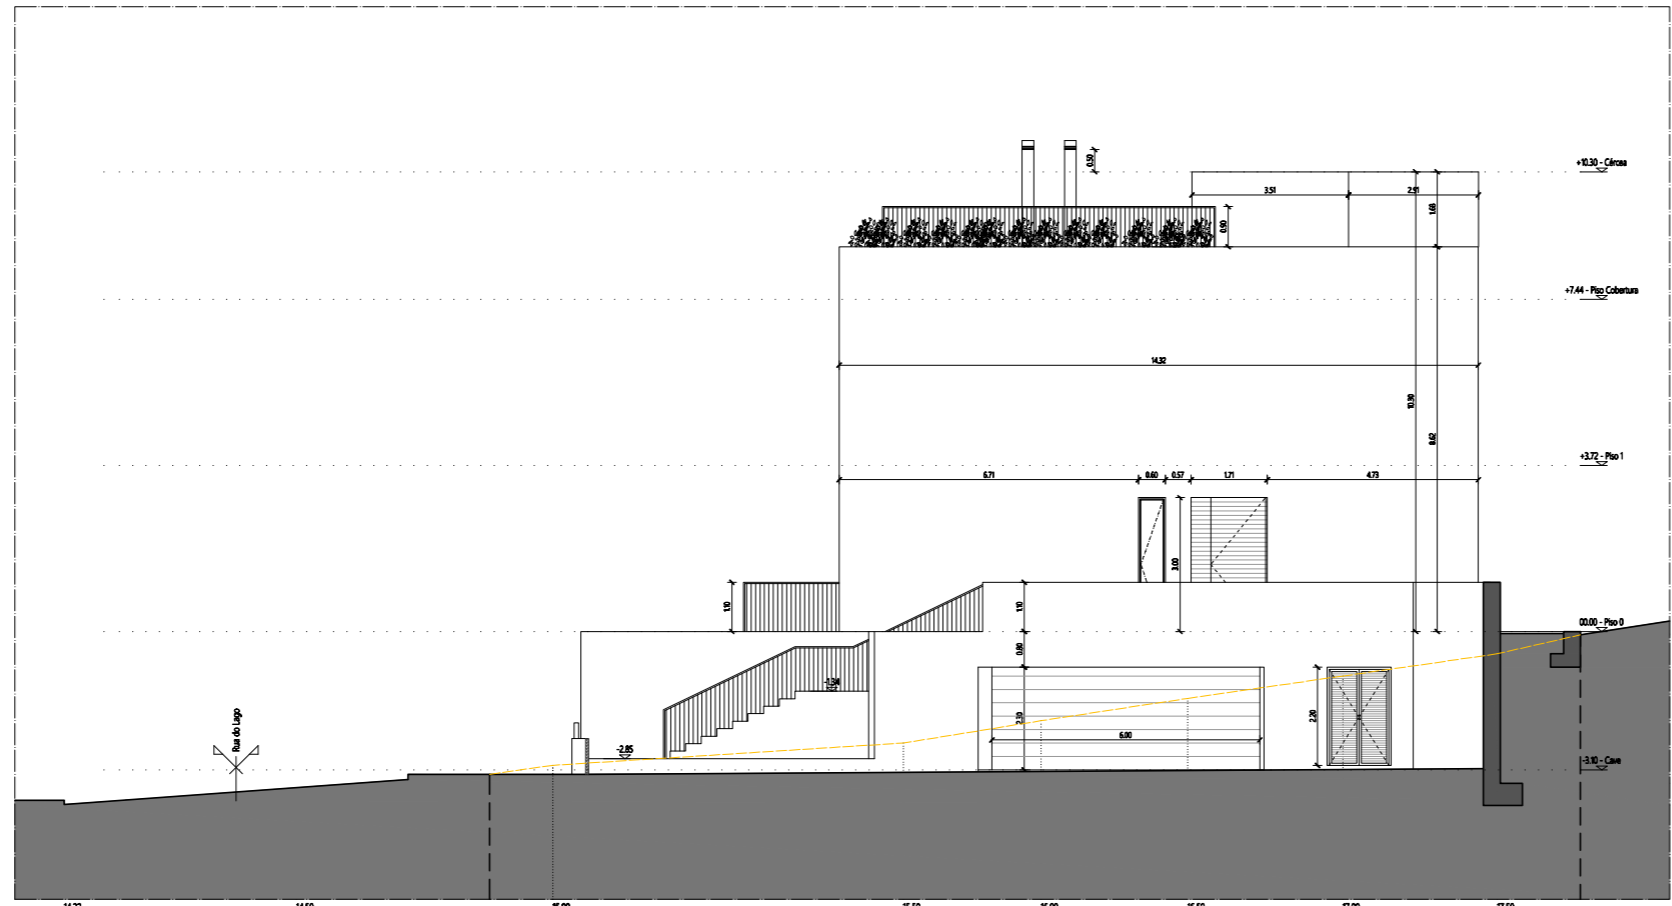

Alçado Lateral Direito
1:100

LEGENDA
 --- Limite do terreno
 --- Perfil Natural do Terreno

 Lark Worldwide Services® Projects • Consulting • Investments Lark Albufeira Lark Worldwide Services, Lda. Rua das Telecomunicações, nº12, 1.º C/2.º D 8200-184 Albufeira Email: albufeira@lark.group Tel: 289 508 472 www.larkgroup	PROJECTO Construção de Habitação Unifamiliar com Piscina e Muro de Vedação	ARQUIVO 210007	
	REQUERENTE Cosyhorizon - Unipessoal, Lda	LOCAL Urbanização Encosta do Lago, Lote 49 - Loulé	DATA 23/07/2021
	FASE DE PROJETO Comunicação Prévia	TIPO DE PROJETO Construção	ESCALA 1/100
	ESPECIALIDADE Arquitectura	FOLHANO 18 29	
	NOME DA PEÇA Alçado Lateral Direito - Cotado	COORDENADOR João de Carvalho Ferreira, Arq.(O.A.14294)	AUTOR João de Carvalho Ferreira, Arq.(O.A.14294)
	DESENHOU André Tinoco	REVISÃO ---	

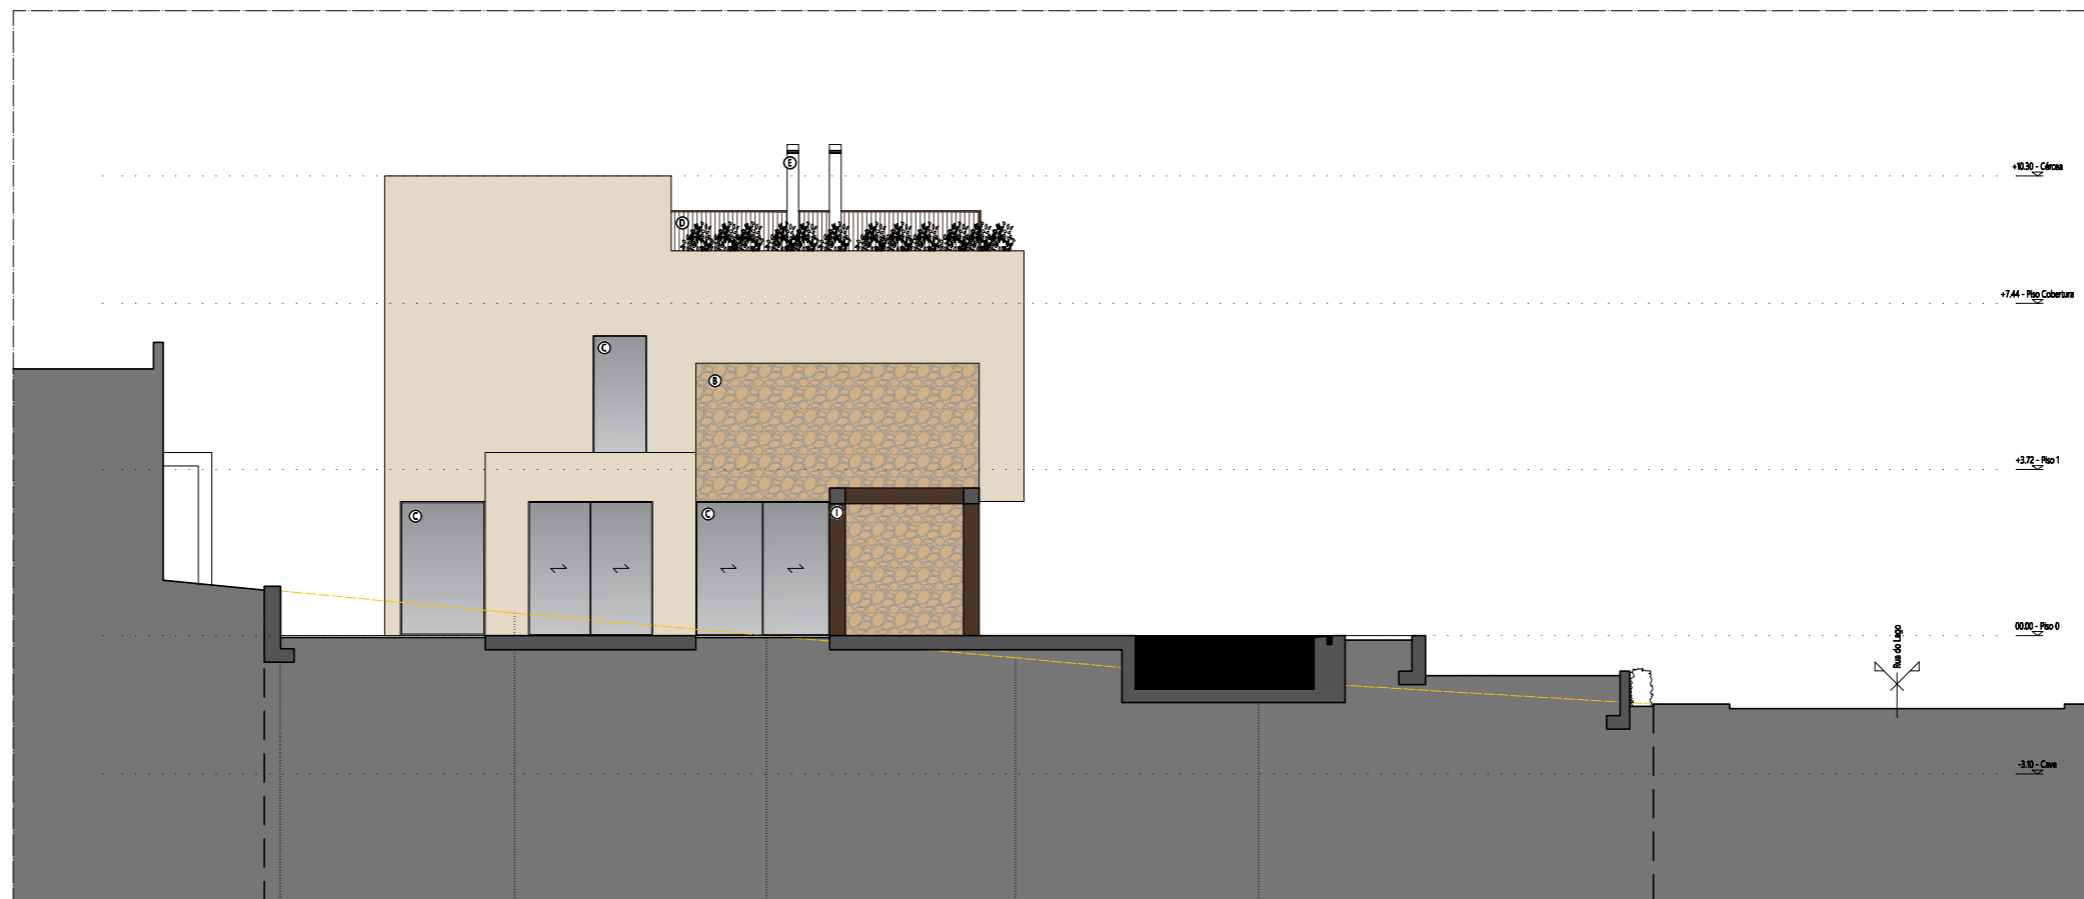

Alçado Lateral Esquerdo
1:100


LEGENDA
 - - - Limite do terreno
 - - - Perfil Natural do Terreno

- ACABAMENTOS**
- A. Rebocado e pintado à cor Bege (RAL 1013 ou similar).
 - B. Revestimento em pedra amarela irregular.
 - C. Caixilhos de alumínio lacados à cor Castanho Escuro (RAL 8014 ou similar).
 - D. Guarda-corpos metálico lacado à cor Castanho Escuro (RAL 8014 ou similar).
 - E. Chaminé metálica.
 - F. Porta de entrada em ripado de madeira.
 - G. Portão de garagem seccionado com painéis em vidro.
 - H. Porta tipo veneziana em alumínio lacado à cor Castanho Escuro (RAL 8014 ou similar).
 - I. Pérgola em estrutura metálica pintada à cor Castanho Escuro (RAL 8014 ou similar).
 - J. Portão de entrada pintado à cor Castanho Escuro (RAL 8014 ou similar).

Não usar o desenho. Usar apenas o conteúdo. Qualquer uso indevido está sujeito a confirmação em texto e devolução de todos os direitos. Este documento é propriedade intelectual da Lark Worldwide Services, Lda. A reprodução ou utilização não autorizada é proibida. A Lark Worldwide Services, Lda. não se responsabiliza por danos materiais ou morais decorrentes do uso não autorizado deste documento. Este documento é válido apenas para o projeto em questão e não pode ser usado para qualquer outro fim. A Lark Worldwide Services, Lda. não se responsabiliza por danos materiais ou morais decorrentes do uso não autorizado deste documento. Este documento é válido apenas para o projeto em questão e não pode ser usado para qualquer outro fim.


Lark Worldwide Services®
 Projects • Consulting • Investments
Lark Albufeira
 Lark Worldwide Services, Lda.
 Rua das Telecomunicações, nº12, 1.ºC/2.ºD
 8200-184 Albufeira
 Email: albufeira@lark.group
 Tel: 289 508 472
 www.lark.group


PROJECTO Construção de Habitação Unifamiliar com Piscina e Muro de Vedação	LOCAL Urbanização Encosta do Lago, Lote 49 - Loulé	ARQUIVO 210007
REQUERENTE Cosyhorizon - Unipessoal, Lda	TIPO DE PROJETO Construção	DATA 23/07/2021
FASE DE PROJETO Comunicação Prévia	ESPECIALIDADE Arquitectura	ESCALA 1/100
NOME DA PEÇA Alçado Lateral Esquerdo - Estudo Cromático	COORDENADOR João de Carvalho Ferreira, Arq.(O.A.14294)	FOLHANº 19 29
	AUTOR João de Carvalho Ferreira, Arq.(O.A.14294)	REVISÃO ---
	DESENHOU André Tinoco	

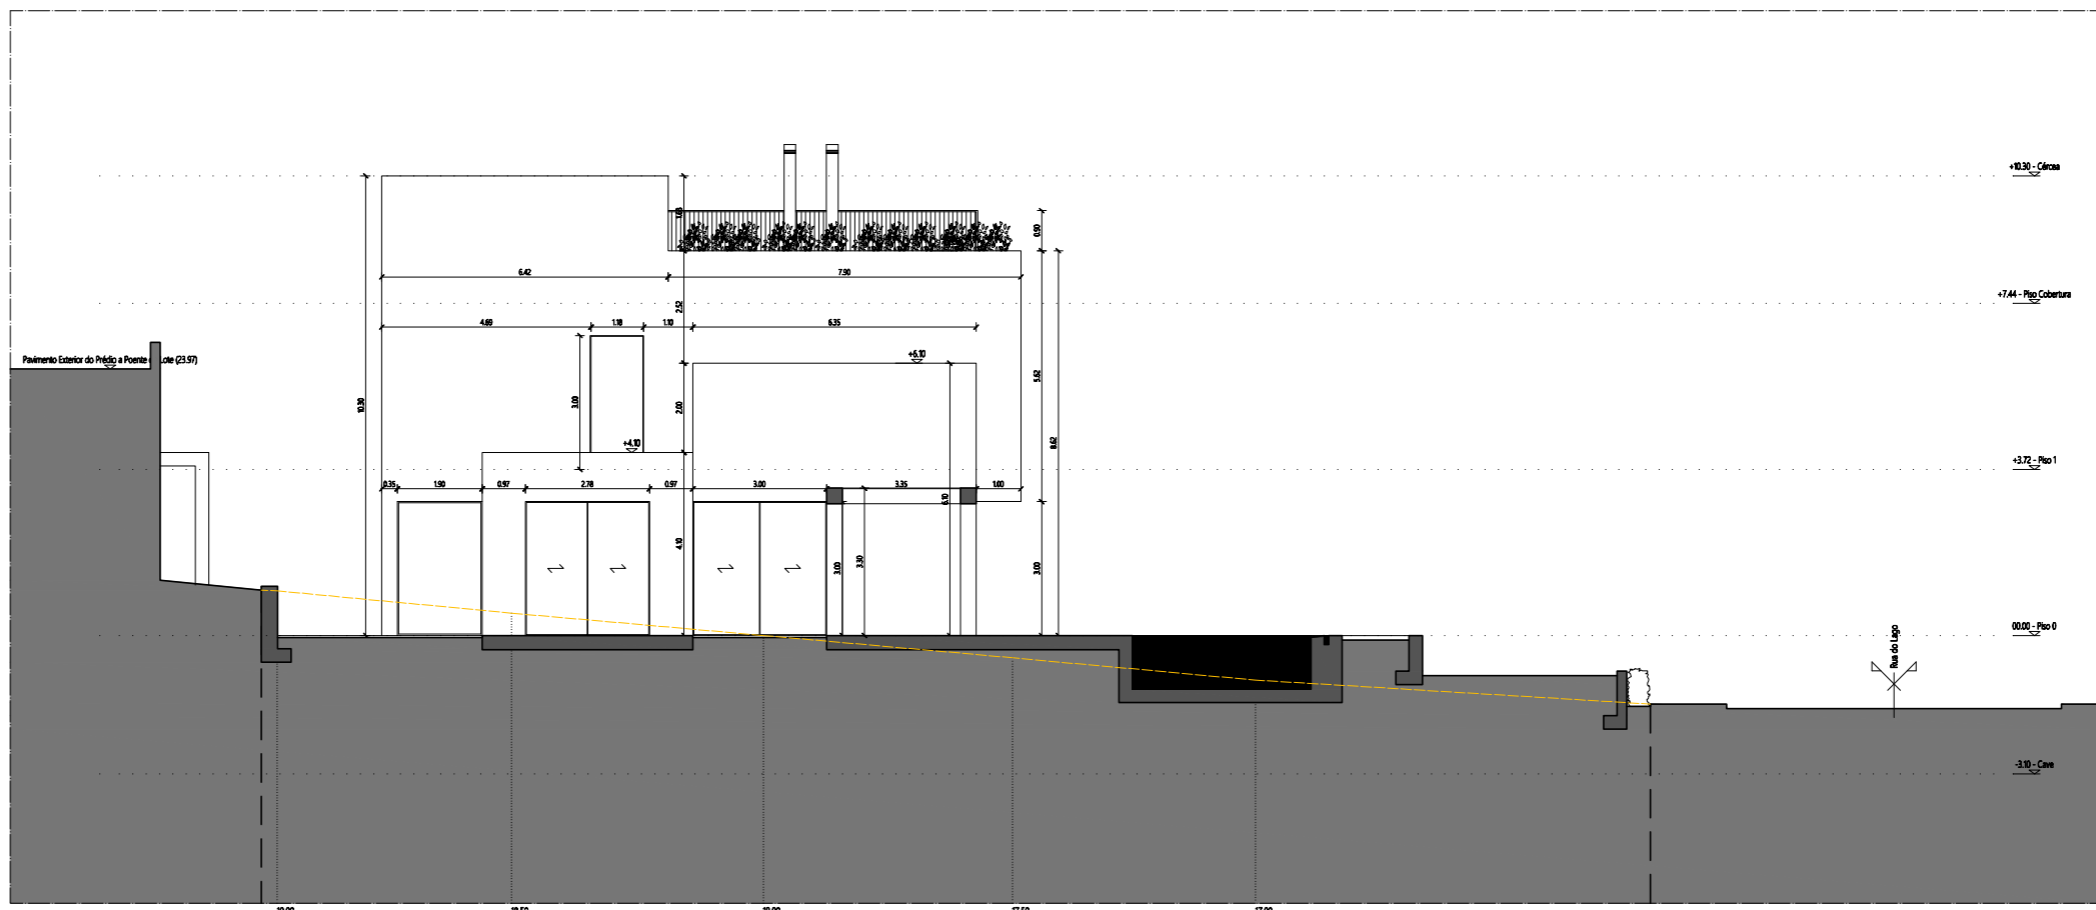


Alçado Lateral Esquerdo
1:100

LEGENDA
 --- Limite do terreno
 --- Perfil Natural do Terreno

Nota: Este documento é propriedade da Lark Worldwide Services, Lda. Qualquer cópia não autorizada constitui uma violação dos direitos de propriedade intelectual. É proibida a reprodução, total ou parcialmente, sem a autorização prévia por escrito da Lark Worldwide Services, Lda. Este documento contém informações confidenciais e/ou privilegiadas. Qualquer uso não autorizado pode resultar em sanções legais. A Lark Worldwide Services, Lda. não se responsabiliza por danos ou prejuízos de qualquer natureza decorrentes do uso deste documento. Reservados todos os direitos pela Lark Worldwide Services, Lda. em todo o mundo. Lark Worldwide Services, Lda. Rua das Telecomunicações, nº12, 1.º C/2.º D, 8200-184 Albufeira, Portugal. Tel: 289 508 472. www.larkgroup.com


 Lark Worldwide Services® Projects • Consulting • Investments Lark Albufeira Lark Worldwide Services, Lda. Rua das Telecomunicações, nº12, 1.º C/2.º D 8200-184 Albufeira Email: albufeira@lark.group Tel: 289 508 472 www.larkgroup.com	PROJECTO Construção de Habitação Unifamiliar com Piscina e Muro de Vedação	ARQUIVO 210007	
	REQUERENTE Cosyhorizon - Unipessoal, Lda	LOCAL Urbanização Encosta do Lago, Lote 49 - Loulé	DATA 23/07/2021
	FASE DE PROJETO Comunicação Prévia	TIPO DE PROJETO Construção	ESCALA 1/100
	ESPECIALIDADE Arquitectura	FOLHANO <div style="text-align: center; font-size: 2em; font-weight: bold;">20</div> <div style="text-align: center; font-size: 1.5em; font-weight: bold;">29</div>	
NOME DA PEÇA Alçado Lateral Esquerdo - Cotado		REVISÃO ---	
COORDENADOR João de Carvalho Ferreira, Arq.(O.A.14294)	AUTOR João de Carvalho Ferreira, Arq.(O.A.14294)	DESENHOU André Tinoco	

Mais nada de desenhos. Usar apenas o que for necessário. Qualquer coisa indicada está sujeita a confirmação em obra e deverá ser adaptada de acordo com o que for necessário. Não se responsabiliza por erros de interpretação, omissão ou alteração de qualquer natureza. O autor não se responsabiliza por danos materiais ou morais decorrentes do uso indevido das informações aqui contidas. Este documento é propriedade intelectual de Lark Worldwide Services, Lda. É proibida a reprodução total ou parcial sem a autorização expressa do autor. Reservados todos os direitos de propriedade intelectual. Lark Worldwide Services, Lda. Rua das Telecomunicações, nº12, 1.º C/2.º D, 8200-184 Albufeira, Portugal. Tel: 289 508 472. www.larkgroup

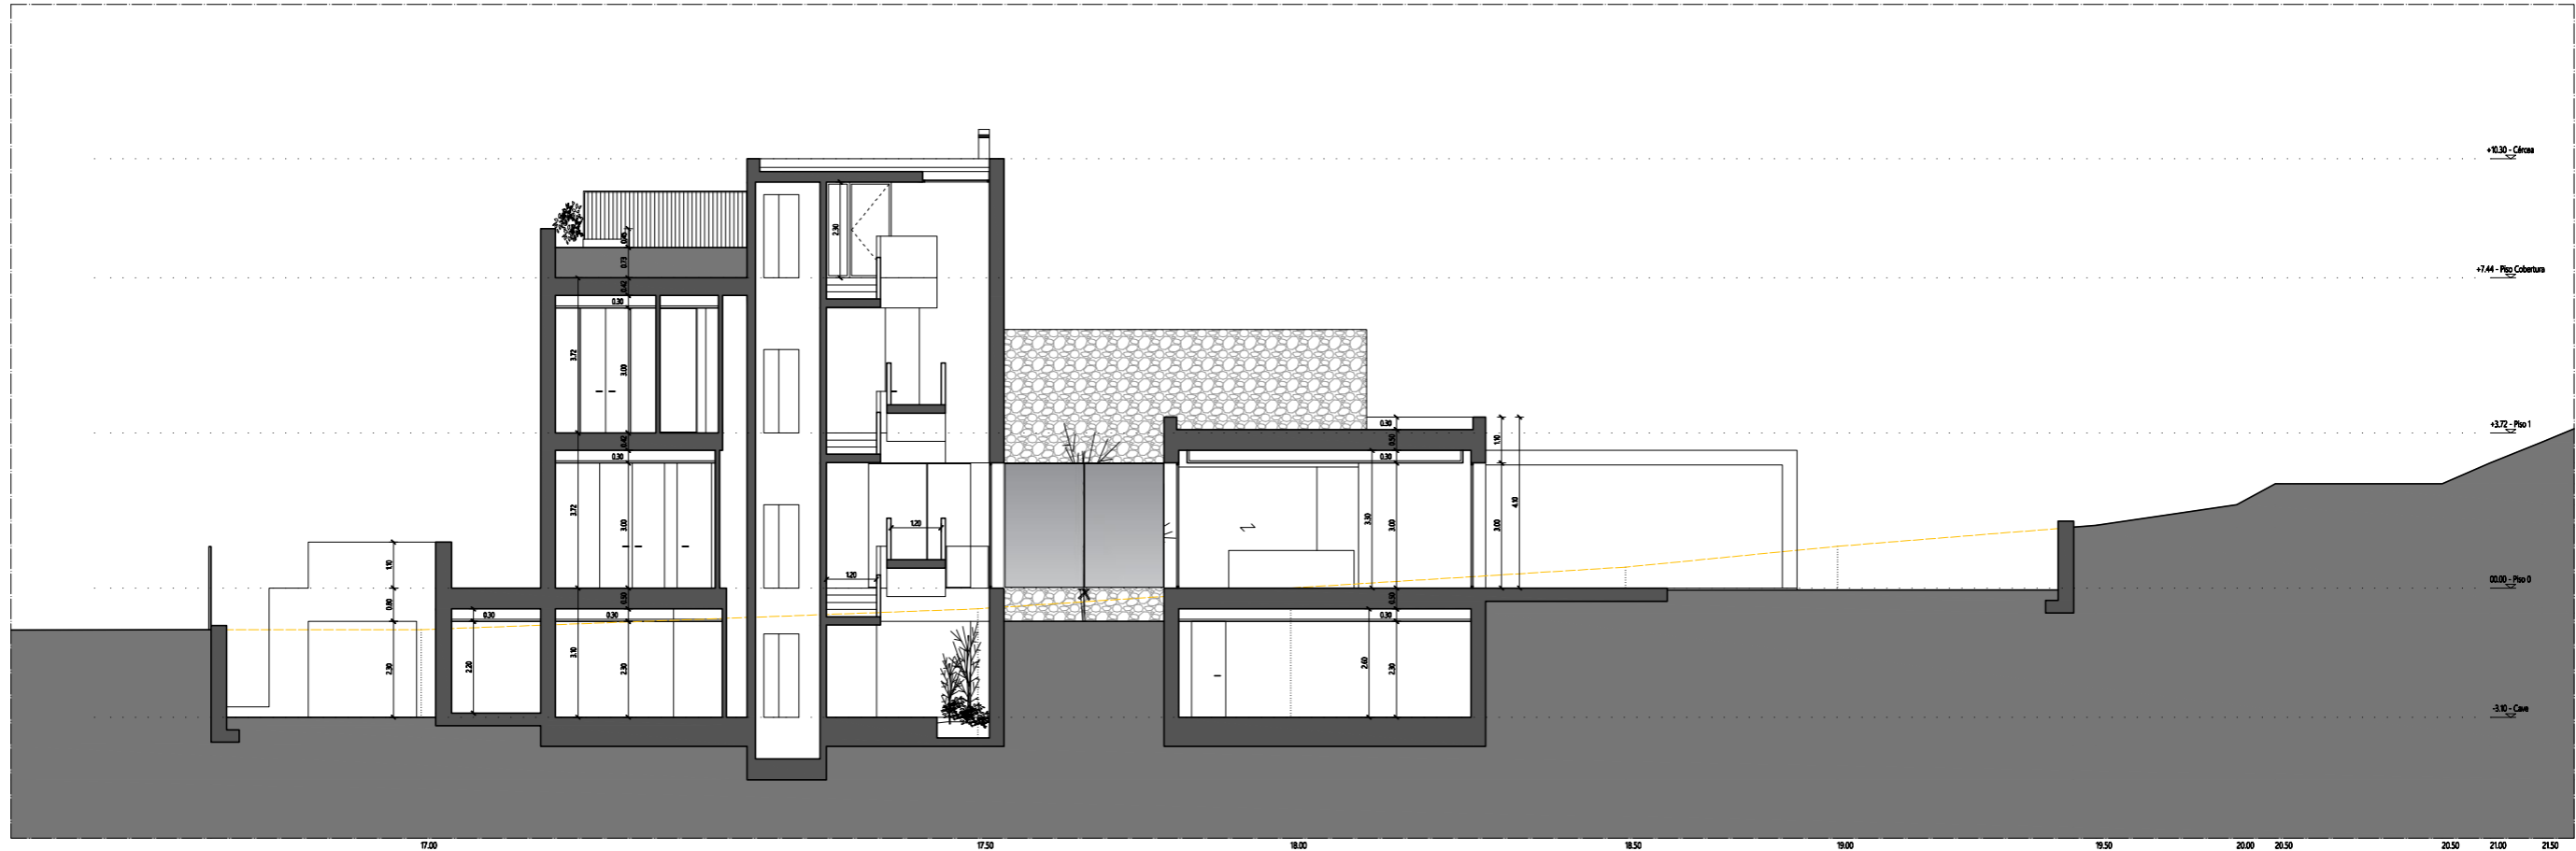


Corte A
1:100

LEGENDA
 --- Limite do terreno
 --- Perfil Natural do Terreno

 Lark Worldwide Services® Projecto e Consultoria e Investimento Lark Albufeira Lark Worldwide Services, Lda. Rua das Telecomunicações, nº12, 1.º C/2.º D 8200-184 Albufeira Email: albufeira@lark.group Tel: 289 508 472 www.lark.group	PROJECTO Construção de Habitação Unifamiliar com Piscina e Muro de Vedação	ARQUIVO 210007		
	REQUERENTE Cosyhorizon - Unipessoal, Lda	LOCAL Urbanização Encosta do Lago, Lote 49 - Loulé	DATA 23/07/2021	
	FASE DE PROJETO Comunicação Prévia	TIPO DE PROJETO Construção	ESCALA 1/100	
	ESPECIALIDADE Arquitetura	FOLHANO 21 29		
NOME DA PEÇA Corte A	COORDENADOR João de Carvalho Ferreira, Arq.(O.A.14294)	AUTOR João de Carvalho Ferreira, Arq.(O.A.14294)	DESENHOU André Tinoco	REVISÃO ---

Mais não é de desenhos. Usar apenas a cotação. Qualquer cotação indicada está sujeita a confirmação em obra e deverá ser corrigida caso seja necessária. Não é permitido o uso de cotações para a execução de obras. O autor não se responsabiliza por danos materiais ou morais decorrentes do uso indevido das informações aqui contidas. Este documento é propriedade intelectual de Lark Albufeira, Lda. É proibida a reprodução total ou parcial sem a autorização expressa do autor. Reservados todos os direitos de propriedade intelectual. Lark Albufeira, Lda. Rua das Telecomunicações, nº12, 1.º C/2.º D, 8200-184 Albufeira, Portugal. Telefone: +351 289 508 472. Email: albufeira@lark.group. Website: www.lark.group

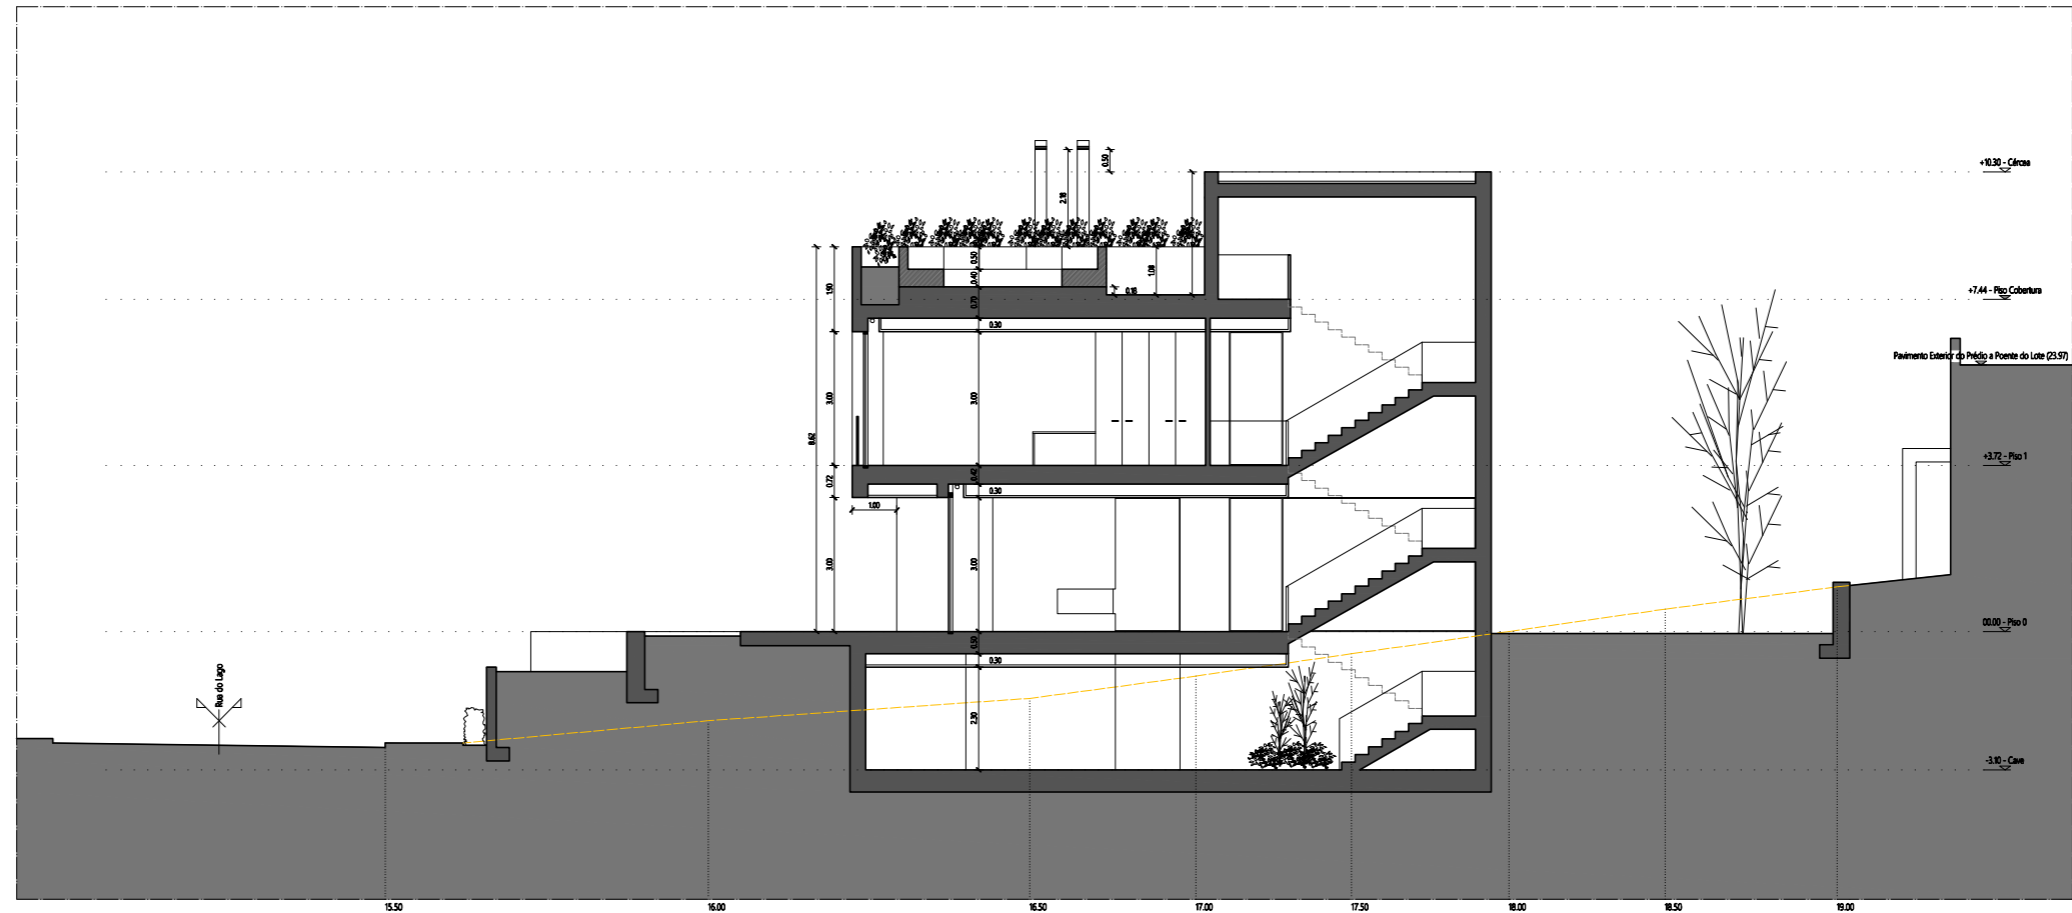


Corte B
1:100

LEGENDA
 - - - Limite do terreno
 — Perfil Natural do Terreno

Lark Worldwide Services®
 Lark Worldwide Services, Lda.
 Rua das Telecomunicações, nº12, 1.º C/2.º D
 8200-184 Albufeira
 Email: albufeira@lark.group
 Tel: 289 508 472
 www.lark.group

PROJECTO Construção de Habitação Unifamiliar com Piscina e Muro de Vedação	ARQUIVO 210007
REQUERENTE Cosyhorizon - Unipessoal, Lda	LOCAL Urbanização Encosta do Lago, Lote 49 - Loulé
FASE DE PROJETO Comunicação Prévia	TIPO DE PROJETO Construção
ESPECIALIDADE Arquitetura	FOLHANO 22 29
NOME DA PEÇA Corte B	REVISÃO ---
COORDENADOR João de Carvalho Ferreira, Arq.(O.A.14294)	AUTOR João de Carvalho Ferreira, Arq.(O.A.14294)
	DESENHOU André Tinoco

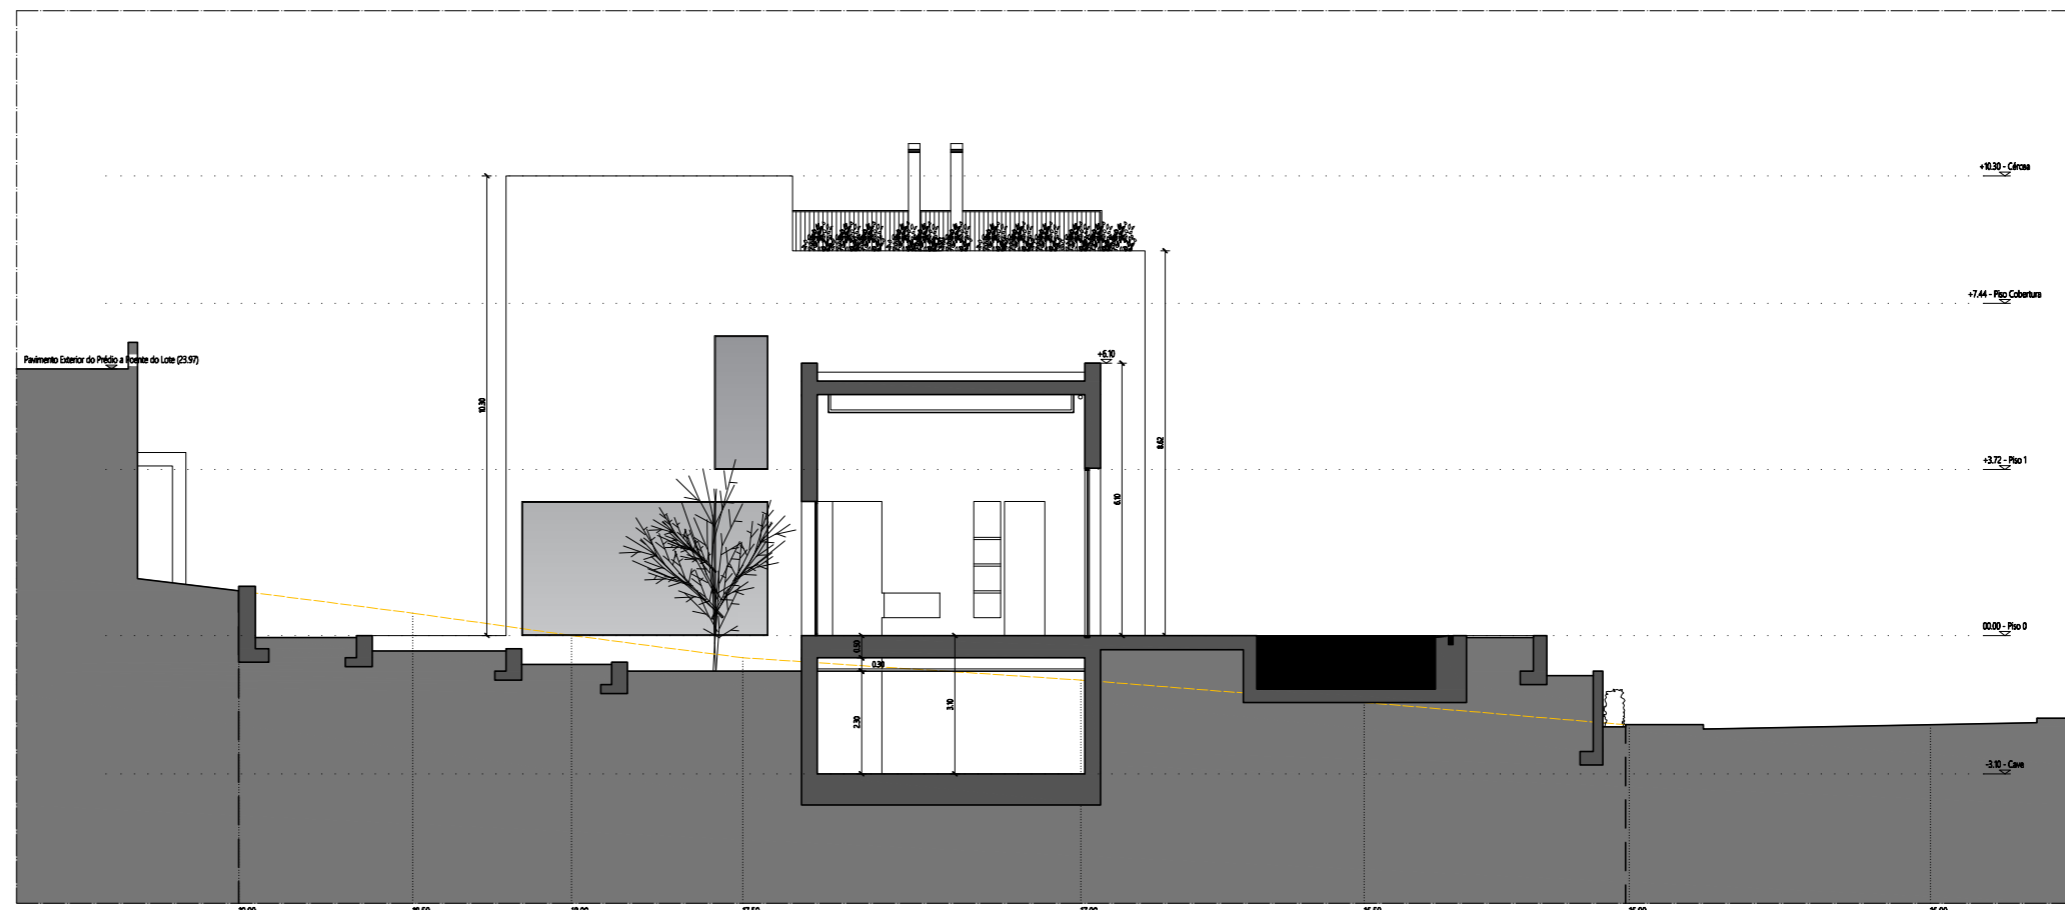

Corte C
1:100


LEGENDA
 --- Limite do terreno
 --- Perfil Natural do Terreno

Não está de acordo. Usar apenas a informação que se encontra no documento. Qualquer coisa indicada está sujeita a confirmação em obra e deverá ser
 acompanhada de uma declaração de responsabilidade por parte do profissional responsável pelo projeto. O presente documento não constitui
 uma oferta de serviços e não pode ser considerado como tal. O presente documento é propriedade intelectual de Lark Albufeira e não
 poderá ser reproduzido, total ou parcialmente, sem a autorização prévia por escrito da Lark Albufeira. Reservados todos os direitos de
 propriedade intelectual. Todos os direitos reservados. Lark Albufeira, Lda. Rua das Telecomunicações, nº12, 1.º C/2.º D, 8200-184 Albufeira,
 Portugal. N.º de Registo: 123456789. N.º de Identificação Fiscal: 123456789.


Lark Worldwide Services®
 Projects • Consulting • Investments
Lark Albufeira
 Lark Worldwide Services, Lda.
 Rua das Telecomunicações, nº12, 1.º C/2.º D
 8200-184 Albufeira
 Email: albufeira@lark.group
 Tel: 289 508 472
 www.lark.group


PROJECTO Construção de Habitação Unifamiliar com Piscina e Muro de Vedação	LOCAL Coshorizon - Unipessoal, Lda Urbanização Encosta do Lago, Lote 49 - Loulé	ARQUIVO 210007
REQUERENTE Coshorizon - Unipessoal, Lda	TIPO DE PROJETO Construção	DATA 23/07/2021
FASE DE PROJETO Comunicação Prévia	ESPECIALIDADE Arquitetura	ESCALA 1/100
NOME DA PEÇA Corte C	COORDENADOR João de Carvalho Ferreira, Arq.(O.A.14294)	FOLHANO 23 29
	AUTOR João de Carvalho Ferreira, Arq.(O.A.14294)	REVISÃO ---
	DESENHOU André Tinoco	


Mais não se desmotive. Use apenas o que precisa e organize. Qualquer coisa indicada está sujeita a confirmação em obra e deverá ser adaptada de acordo com as condições reais de obra. Este projeto foi desenvolvido com o intuito de fornecer uma solução técnica e funcional para o cliente. Não se responsabilizamos por danos materiais ou morais decorrentes do uso deste projeto. Reservados todos os direitos sobre o conteúdo deste documento. Não é permitido a reprodução total ou parcial deste documento sem a autorização expressa da Lark Worldwide Services, Lda. Este documento é propriedade intelectual da Lark Worldwide Services, Lda. Qualquer violação será punida de acordo com a legislação aplicável.

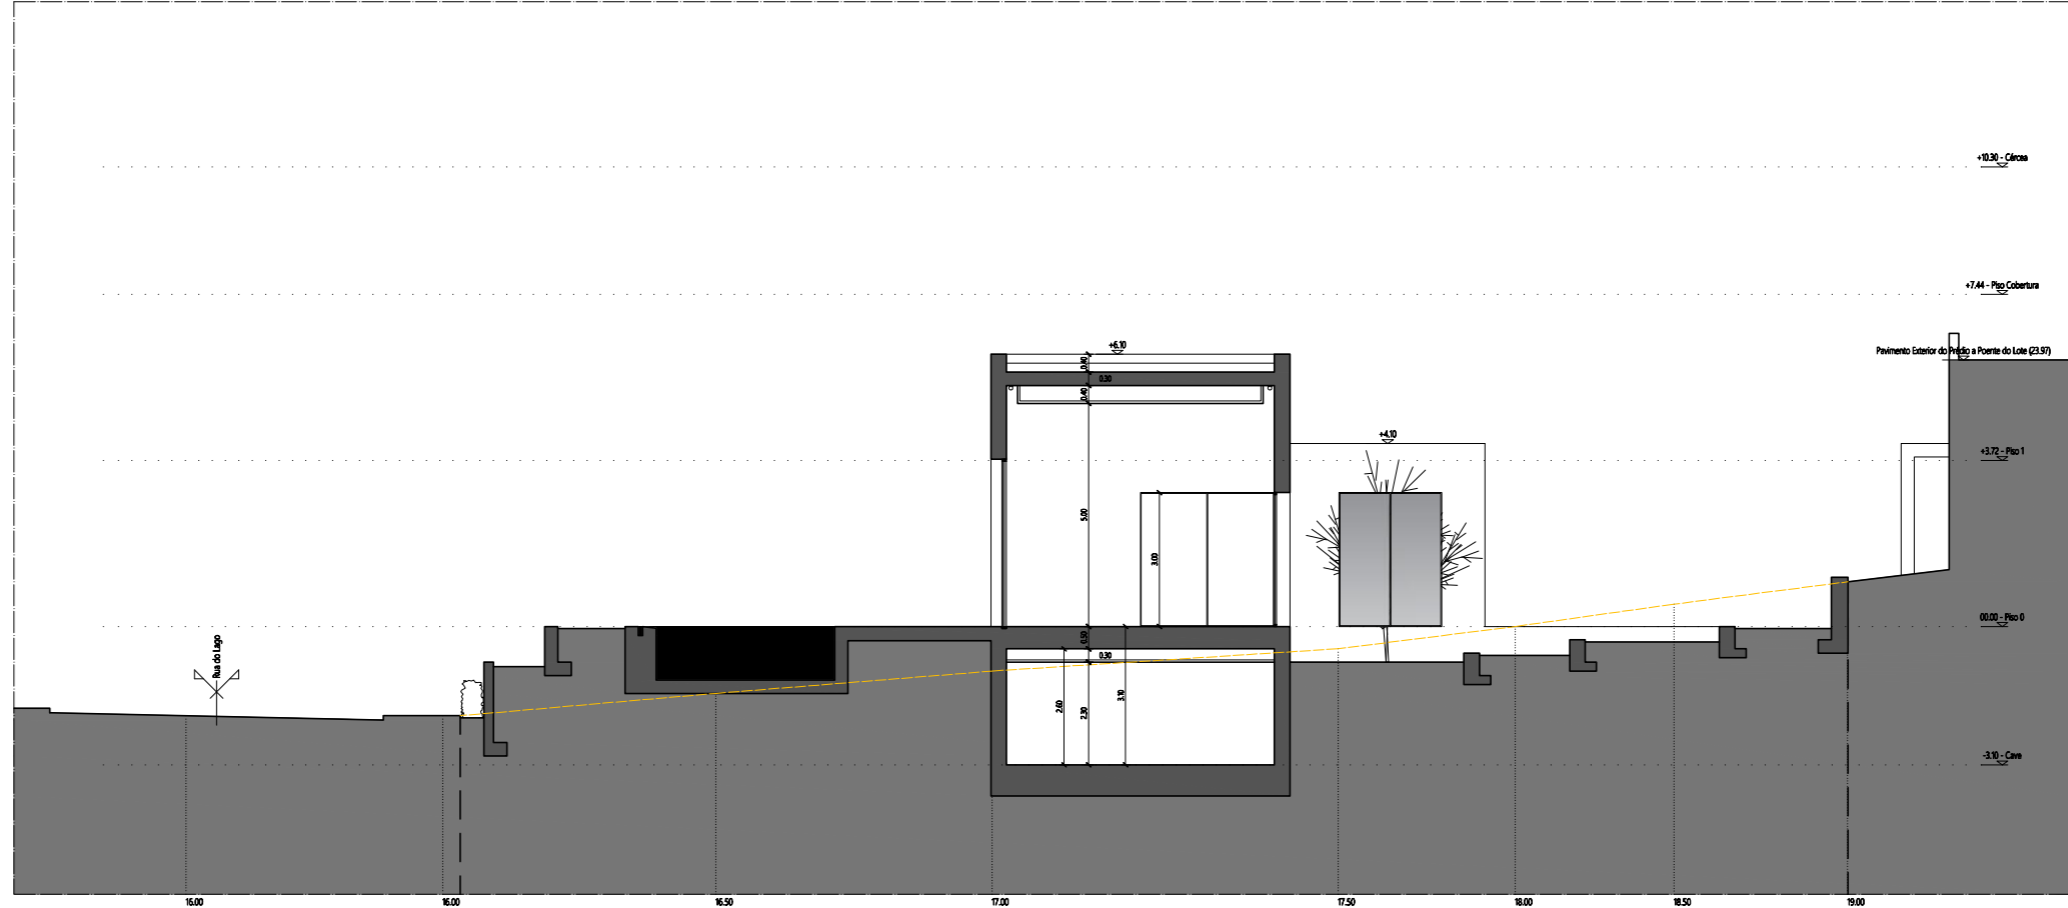


Corte D
1:100

LEGENDA
 --- Limite do terreno
 ——— Perfil Natural do Terreno

 Lark Worldwide Services® Projects • Consulting • Investments Lark Albufeira Lark Worldwide Services, Lda. Rua das Telecomunicações, nº12, 1ºC/2ºD 8200-184 Albufeira Email: albufeira@lark.group Tel: 289 508 472 www.lark.group	PROJECTO	Construção de Habitação Unifamiliar com Piscina e Muro de Vedação	ARQUIVO	210007		
	REQUERENTE	Cosyhorizon - Unipessoal, Lda	LOCAL	Urbanização Encosta do Lago, Lote 49 - Loulé		
	FASE DE PROJETO	Comunicação Prévia	TIPO DE PROJETO	Construção	ESCALA	1/100
	ESPECIALIDADE	Arquitectura	FOLHANO			
	NOME DA PEÇA	Corte D		24 29		
COORDENADOR	João de Carvalho Ferreira, Arq.(O.A.14294)	AUTOR	João de Carvalho Ferreira, Arq.(O.A.14294)	DESENHOU	André Tinoco	
REVISÃO					---	

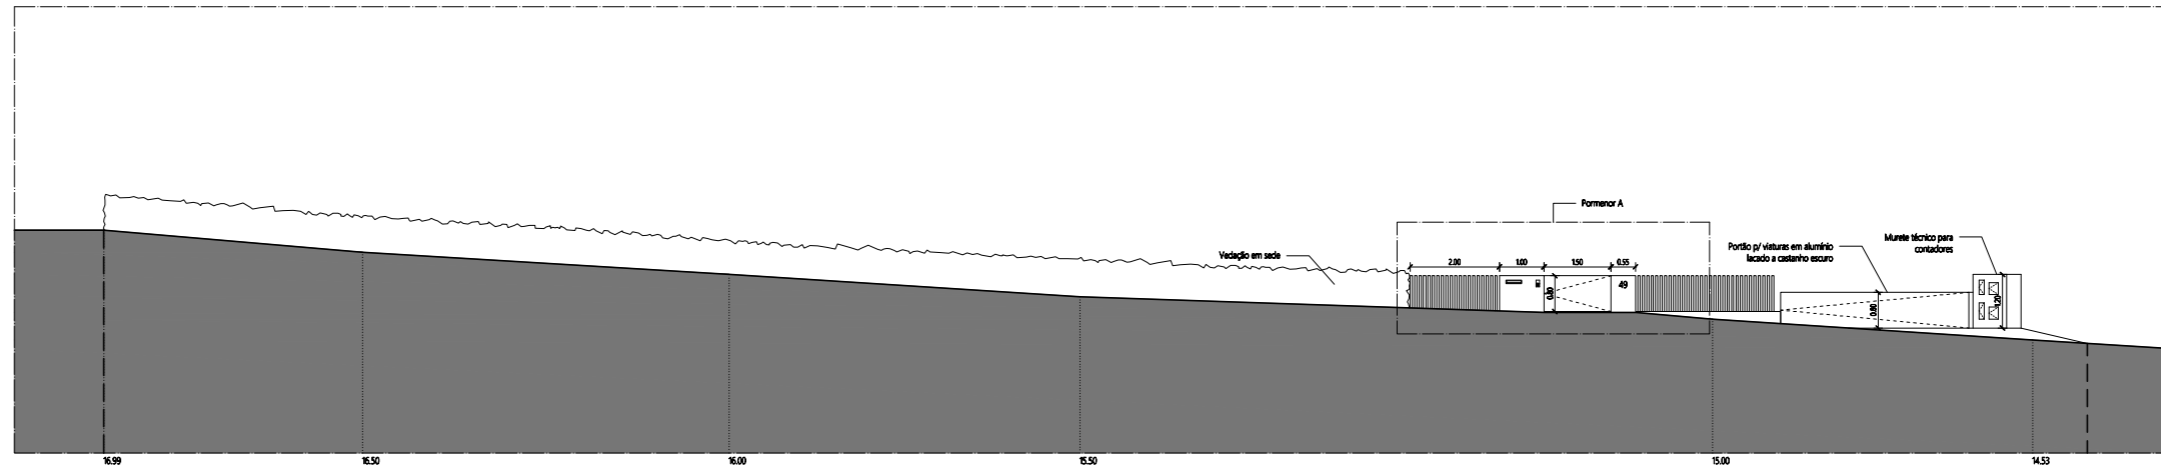


Alçado do Muro de Vedação Principal
1:100

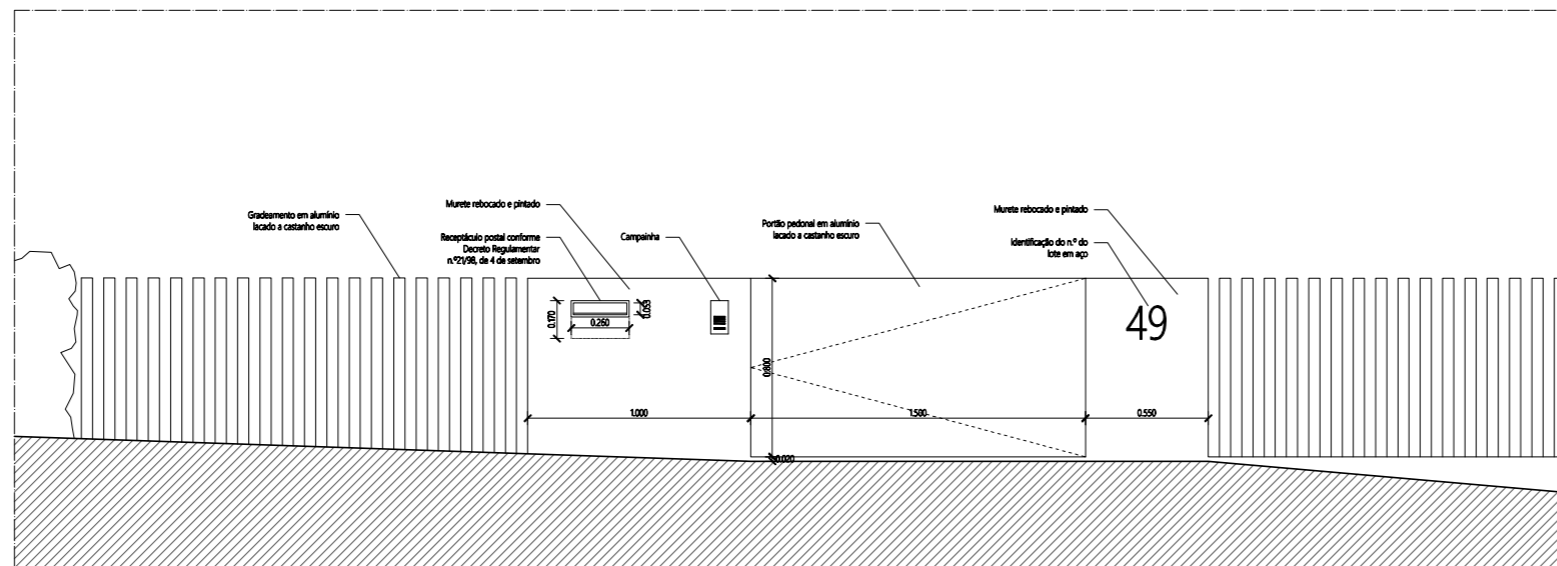


Muro de Vedação Principal - Pormenor A
1:20

Não está em escala. Usar apenas a legenda. Qualquer coisa indicada está sujeita a confirmação em obra e deverá ser adaptada de acordo com o que for necessário. O presente projeto é uma proposta de projeto e não representa a obra final. O cliente é responsável por garantir a validade dos dados e informações fornecidas. O presente projeto é uma proposta de projeto e não representa a obra final. O cliente é responsável por garantir a validade dos dados e informações fornecidas.


 Lark Worldwide Services Projecto e Consultoria e Investimentos Lark Albufeira Lark Worldwide Services, Lda. Rua das Telecomunicações, nº12, 1.ºC/2.ºD 8200-184 Albufeira Email: albufeira@lark.group Tel: 289 508 472 www.lark.group	PROJECTO Construção de Habitação Unifamiliar com Piscina e Muro de Vedação	ARQUIVO 210007	
	REQUERENTE Cosyhorizon - Unipessoal, Lda	LOCAL Urbanização Encosta do Lago, Lote 49 - Loulé	DATA 23/07/2021
	FASE DE PROJETO Comunicação Prévia	TIPO DE PROJETO Construção	ESCALA 1/50
	ESPECIALIDADE Arquitectura	NOME DA PEÇA Muro de Vedação Principal	FOLHANO 25 29
COORDENADOR João de Carvalho Ferreira, Arq.(O.A.14294)	AUTOR João de Carvalho Ferreira, Arq.(O.A.14294)	DESENHOU André Tinoco	REVISÃO ---

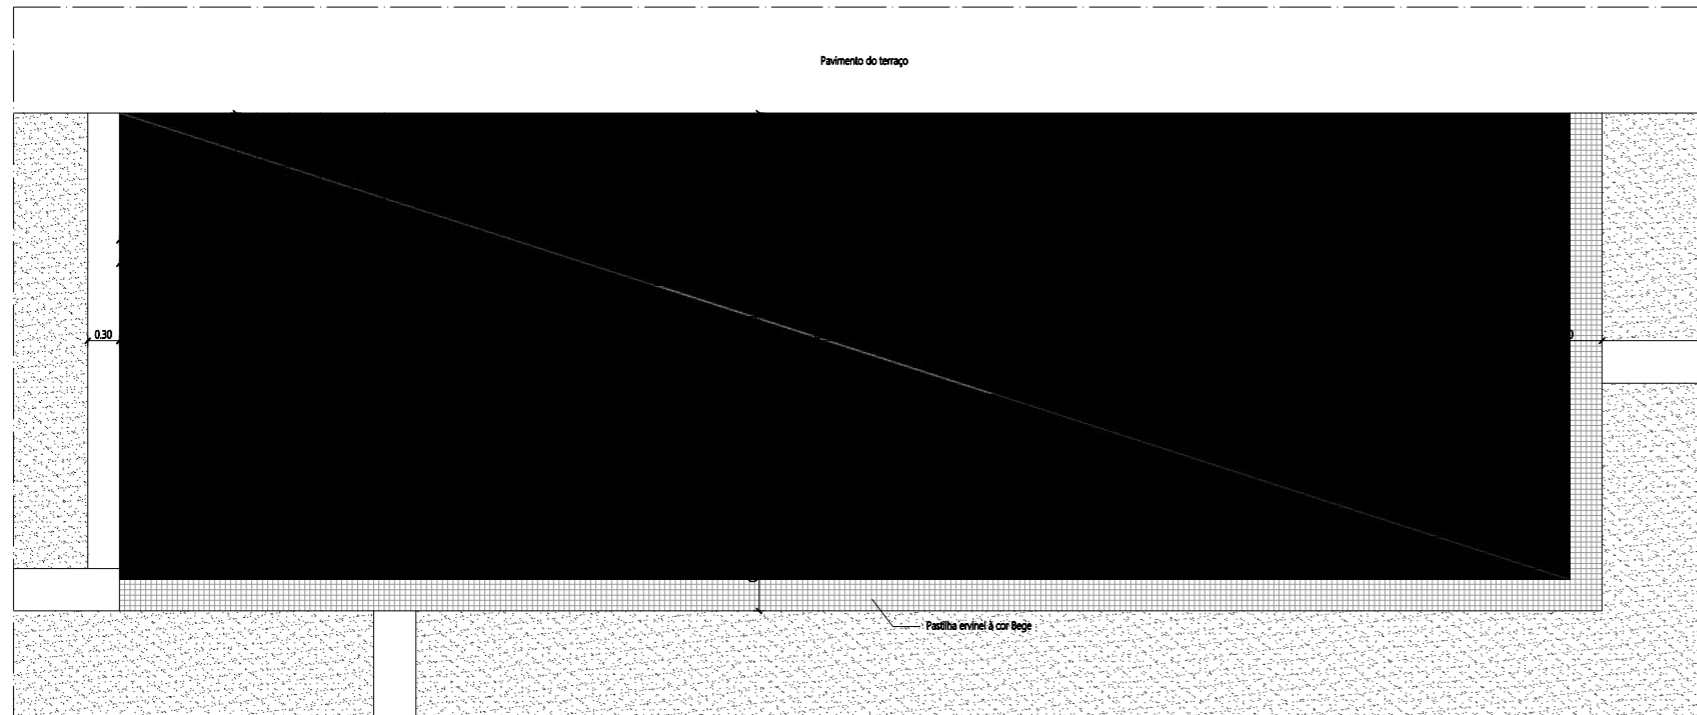

Planta da Piscina
1:50

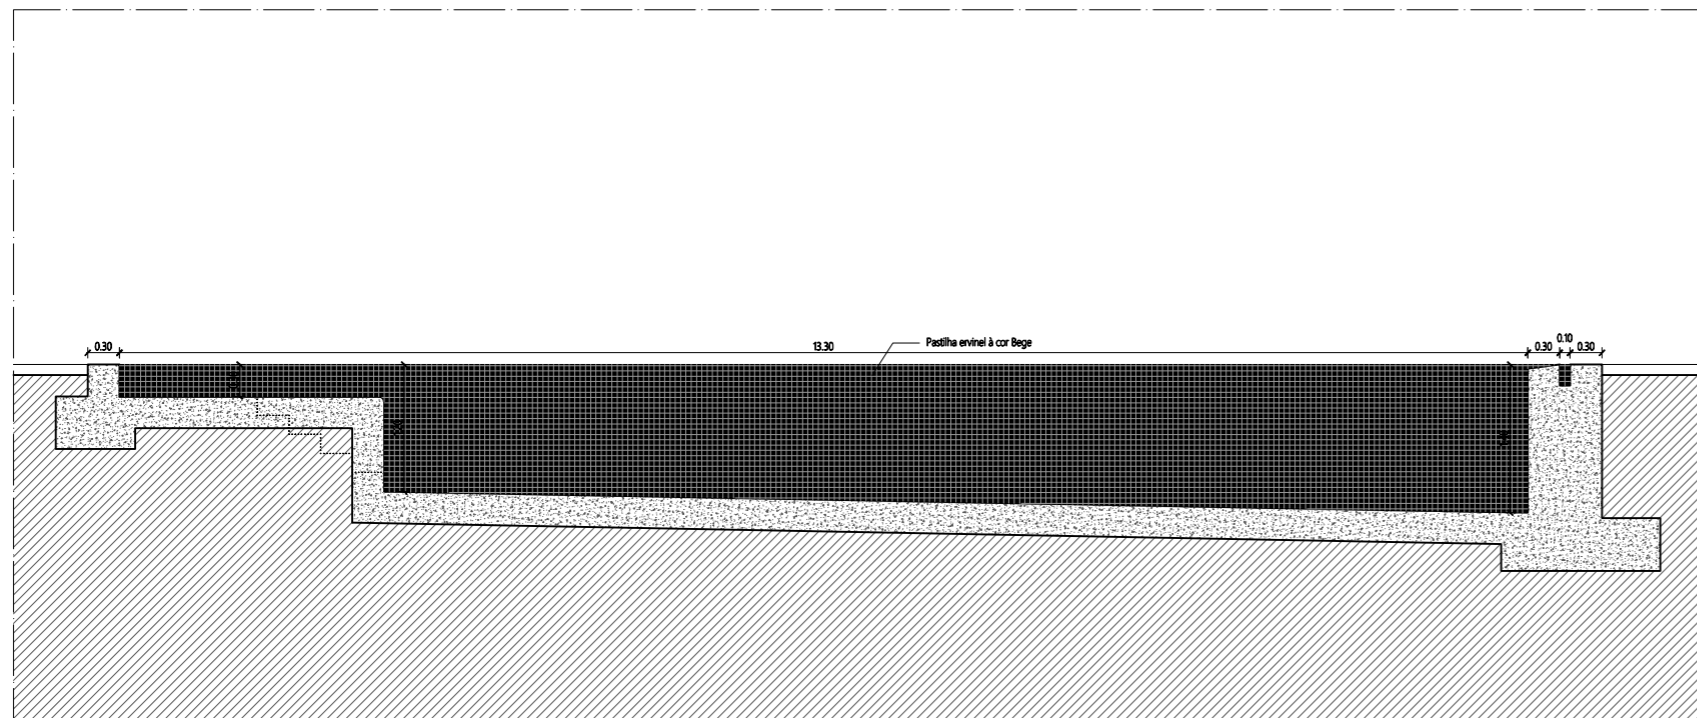


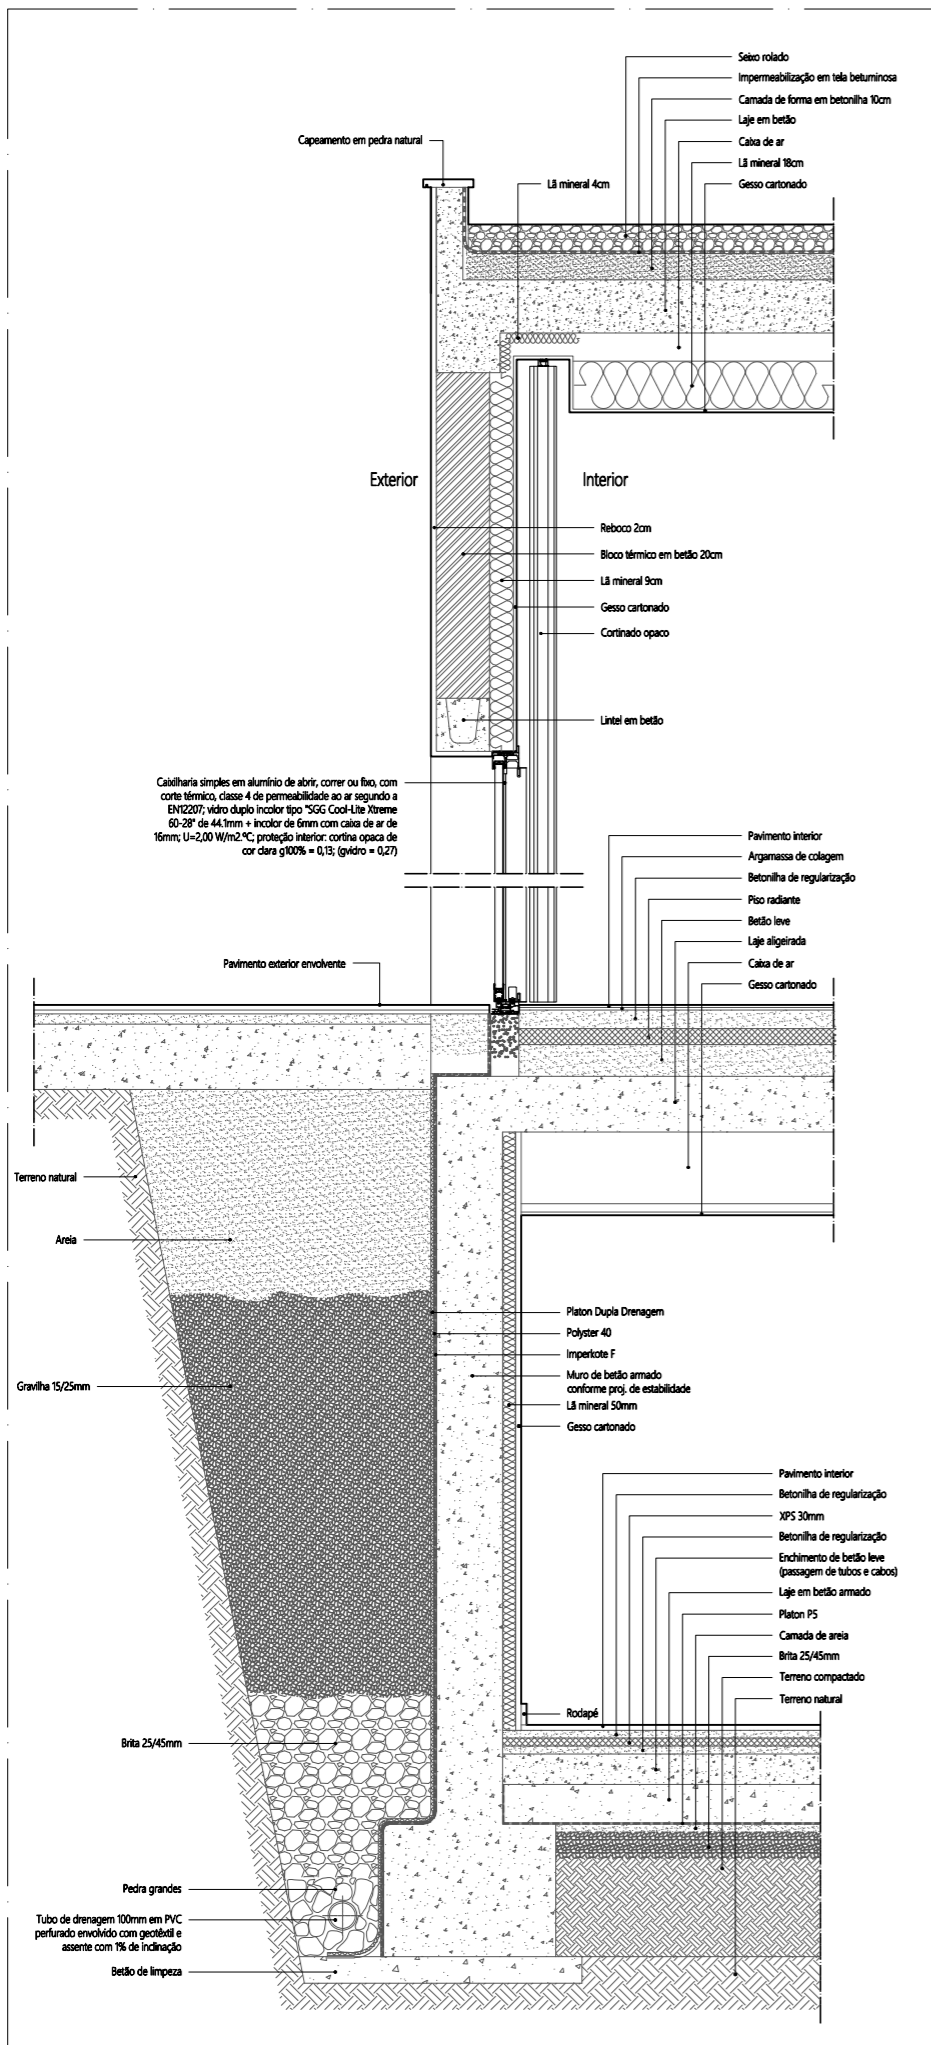
Corte Longitudinal da Piscina
1:50

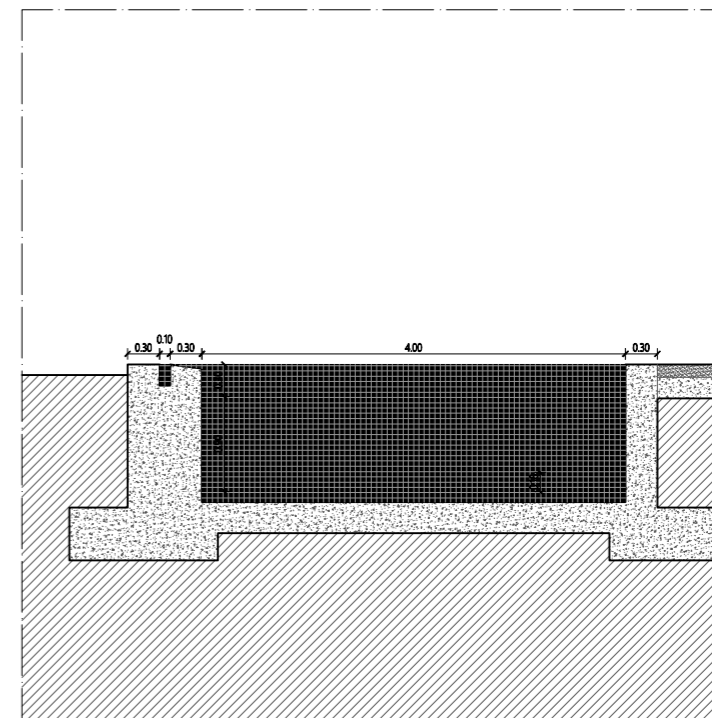


Corte Transversal da Piscina
1:50

A2 (584mm x 420mm)
 Não modificar dimensões. Usar apenas o conteúdo. Qualquer conteúdo indicado em obras e deverá ser
 verificado pelo engenheiro. Em caso de inconformidade com o projeto, o autor não se responsabiliza por
 qualquer consequência. Este documento é propriedade da empresa e não pode ser reproduzido, divulgado ou copiado
 sem a autorização do autor. A reprodução não autorizada é considerada crime de contra-fé. Licença de
 utilização: Lark LT, Lda (ID: 5468720728808) e Alameda, Associação, Lda (ID: 5468720728808).


 Lark Worldwide Services® Projecto • Consulting • Investments Lark Albufeira Lark Worldwide Services, Lda. Rua das Telecomunicações, nº12, 1ºC/2ºD 8200-184 Albufeira Email: albufeira@lark.group Tel: 289 508 472 www.lark.group	PROJECTO Construção de Habitação Unifamiliar com Piscina e Muro de Vedação	ARQUIVO 210007	
	REQUERENTE Cosyhorizon – Unipessoal, Lda.	LOCAL Urbanização Encosta do Lago, Lote 49 - Loulé	DATA 23/07/2021
	FASE DE PROJETO Comunicação Prévia	TIPO DE PROJETO Construção	ESCALA 1/50
	ESPECIALIDADE Arquitetura	NOME DA PEÇA Pormenor da Piscina	FOLHA Nº 26 29
COORDENADOR João de Carvalho Ferreira, Arq (O.A.14294)	AUTOR João de Carvalho Ferreira, Arq (O.A.14294)	DESENHOU André Tinoco	REVISÃO ----




Pormenor das paredes exteriores
1:20

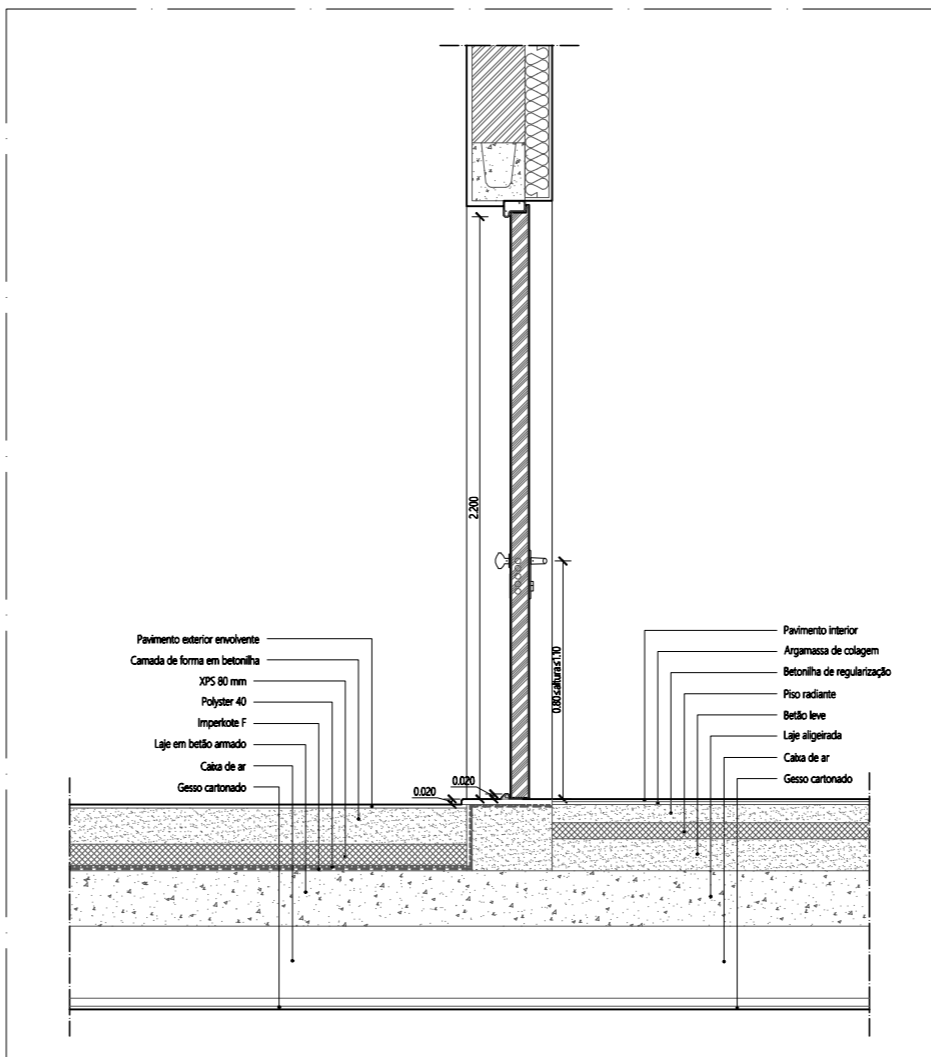


Pormenor do vão de acesso
1:20

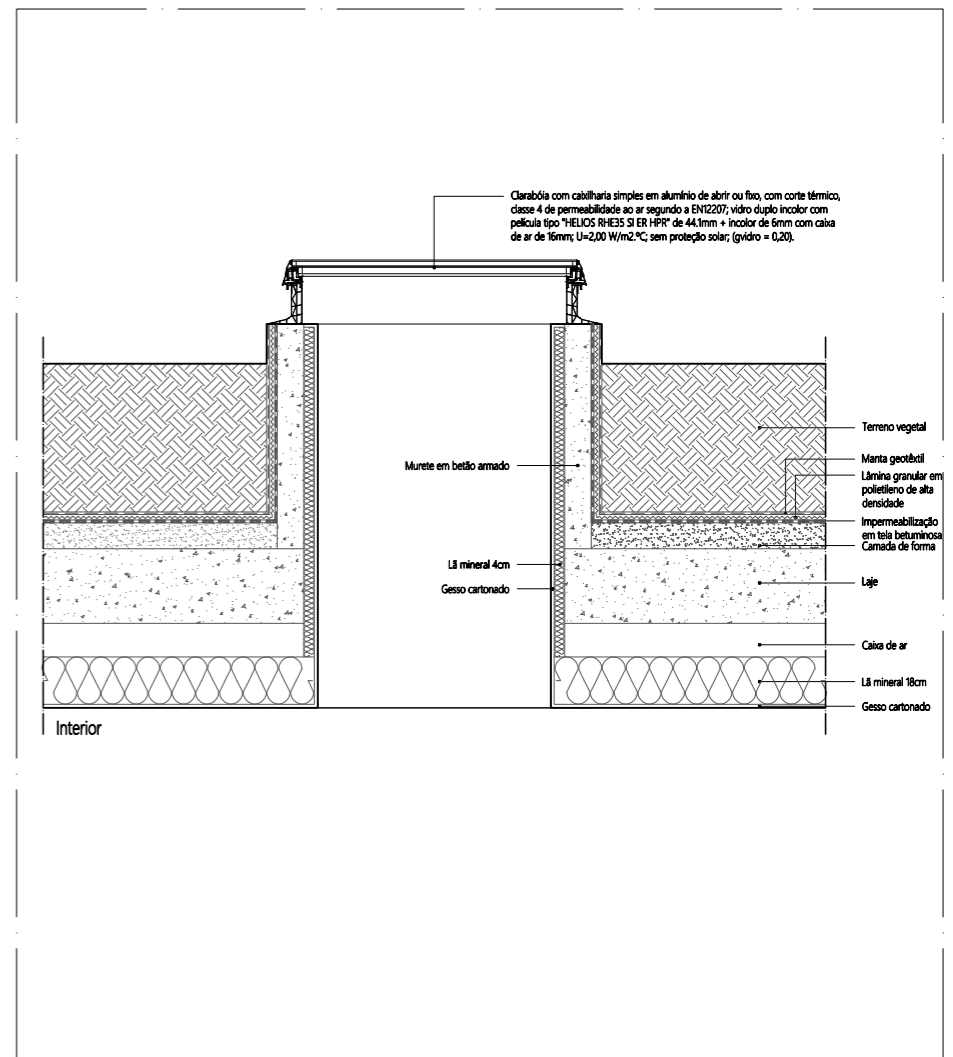


Pormenor do vão de iluminação zenital
1:20

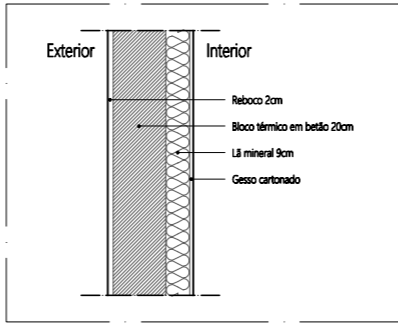


Pormenor das paredes exteriores
1:20

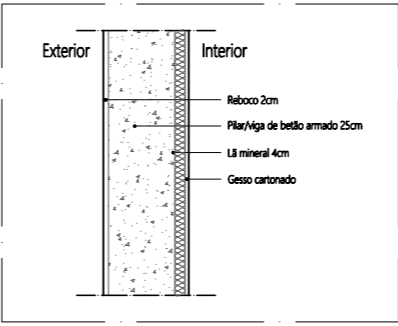


Pormenor pontes térmicas das paredes exteriores
1:20

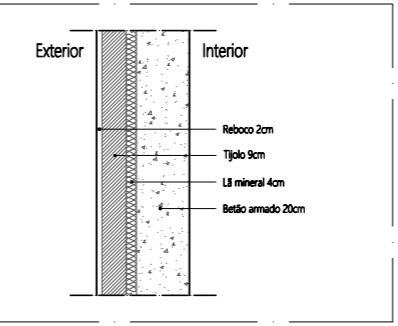

Pormenor das paredes exteriores da caixa de elevador
1:20

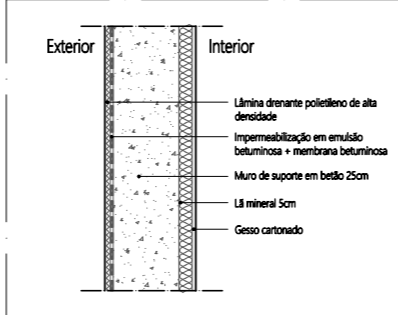

Parede em contacto com o solo
1:20

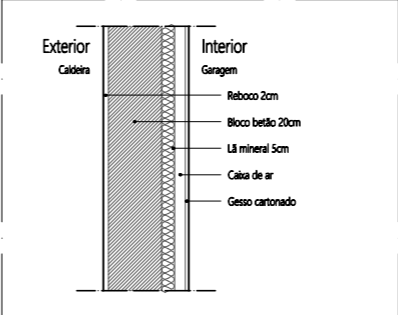


Pormenor das paredes com UEN's (Garagem/Caldeira)
1:20


A2 (584mm x 420mm)
 Não modificar o desenho. Usar apenas as cotagens. Qualquer cota indicada está sujeita à confirmação em obra e deverá ser verificada pelo engenheiro. Em caso de incoerência entre desenhos, a escala mais pequena é a que vigorar. Qualquer alteração deve ser aprovada pelo responsável técnico da empresa e pelo cliente. Este documento é propriedade da empresa e não pode ser reproduzido, divulgado ou copiado no todo ou em parte, sem a autorização expressa da Lark Worldwide Services, Lda. O presente documento não constitui uma oferta de serviços. Para mais informações, contactar a Lark Worldwide Services, Lda. (Lda) - Rua da Encosta do Lago, Lote 49 - Loulé. Telefone: +351 289 508 472. Email: info@larkgroup.com. Website: www.larkgroup.com.


Lark Worldwide Services®
 Lark Worldwide Services, Lda.
 Rua das Telecomunicações n.º 12 1 C 2 D
 8200-184 Al. u. eira
 Email: al.u.eira@larkgroup.com
 Tel: 289 508 472
 lark.group


PROJECTO Construção de a itação ni amilar com Piscina e Muro de edação	LOCAL r. anização Encosta do Lago Lote 49 - Loulé	ARQUIVO 210007
REQUERENTE Cos. orizon. r. anização Encosta do Lago Lote 49 - Loulé	TIPO DE PROJETO Construção	DATA 23.07.2021
FASE DE PROJETO Comunicação Prévia	ESPECIALIDADE Arquitetura	ESCALA 1:20
NOME DA PEÇA Pormenores Construtivos 1	FOLHA Nº 27	REVISÃO 29
COORDENADOR João de Carvalho - erreira Arq. A.14294	AUTOR João de Carvalho - erreira Arq. A.14294	DESENHO André Tinoco

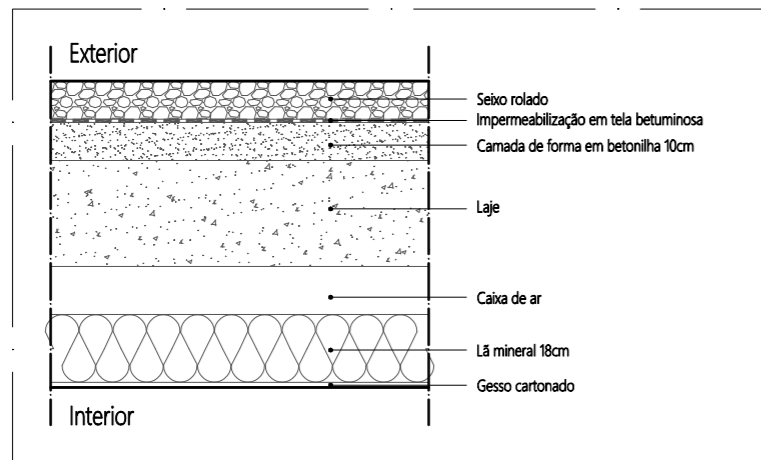


Cobertura
1:20

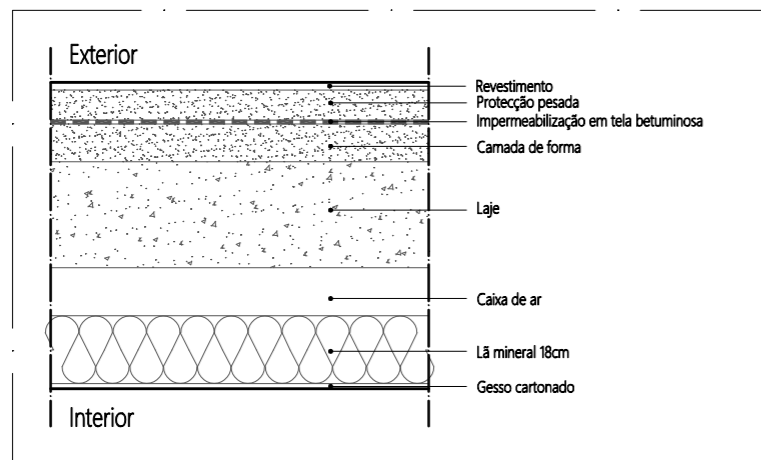


Cobertura visitável
1:20

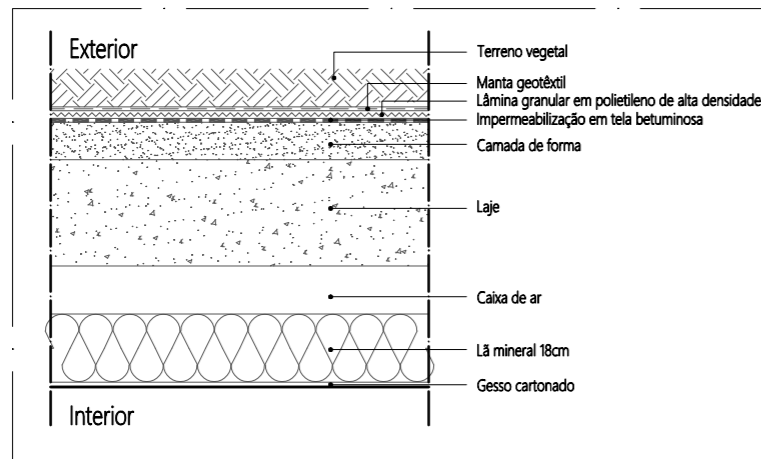


Cobertura ajardinada
1:20

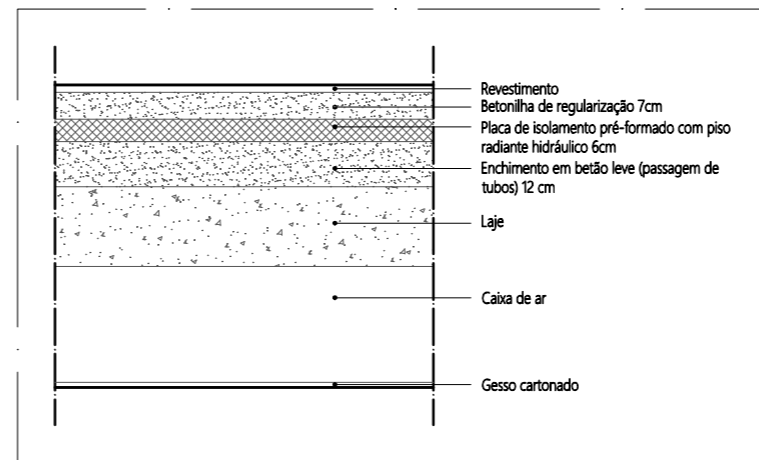


Pavimento interior - Cave/Piso 0
1:20

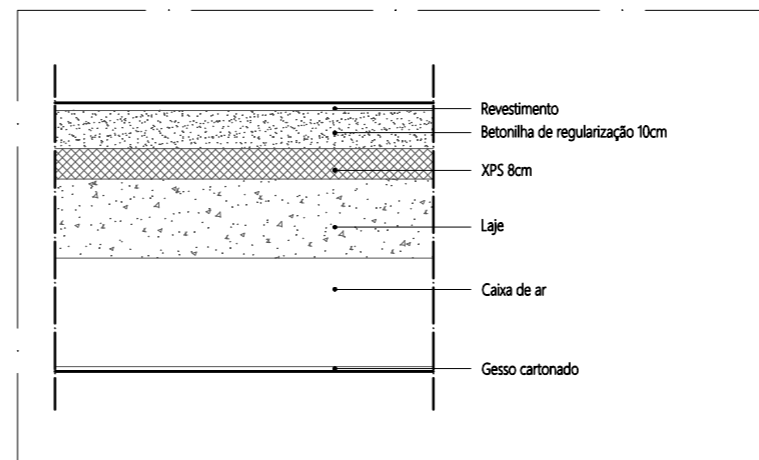

Pavimento interior - Piso 0/Piso 1
1:20

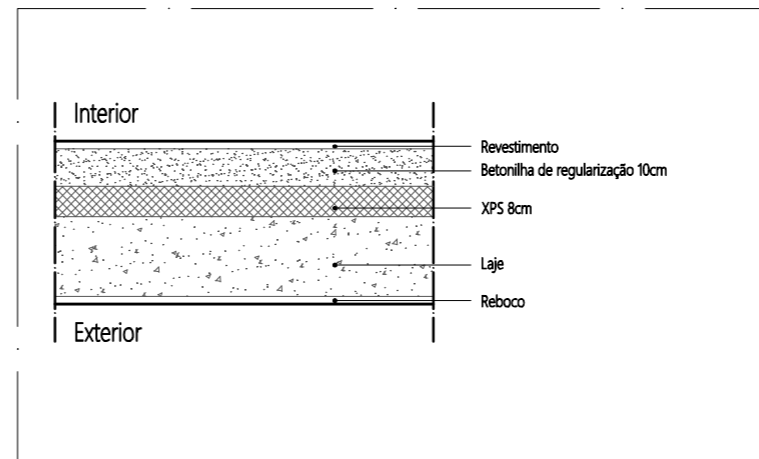

Pavimento em contacto com o exterior
1:20

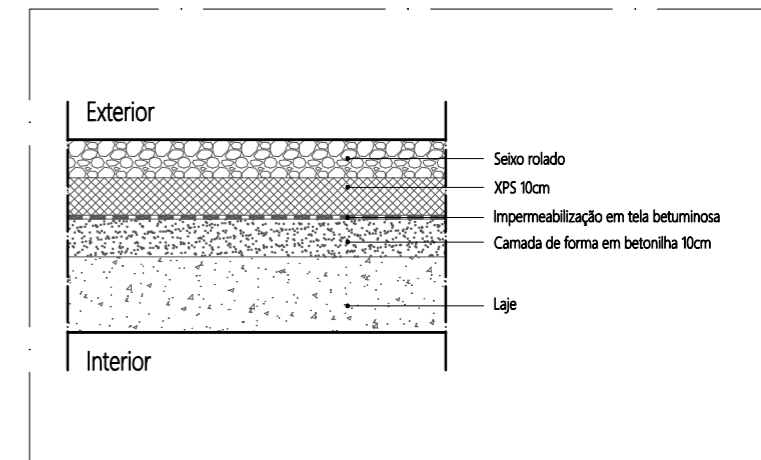

Cobertura da caixa de elevador
1:20

A3 (420mm x 297mm)
 Não medir os desenhos. Usar apenas a cotagem. Qualquer cota indicada está sujeita a confirmação em obra e deverá ser verificada pelo empreiteiro. Em caso de incoerência entre desenhos, a escala mais ampliada é a que vigora. Qualquer alteração deve ser feita em resposta por escrito e assinada pelo responsável técnico da empresa. Qualquer alteração de projeto deve ser aprovada pelo responsável técnico da empresa. Este documento não pode ser reproduzido, divulgado ou copiado no todo ou em parte, sem a sua expressa autorização. Reservados os direitos pela legislação em vigor Dec-Lei 63/85 de 14 de março. Licenças de Software: Autodesk Revit LT Suite (ID: 54887260738848) e Autodesk AutoCAD LT (ID: 5488744223195).

Lark Worldwide Services®
 Projects • Consulting • Investments
Lark Albufeira
 Lark Worldwide Services, Lda.
 Rua das Telecomunicações, nº12, 1ºC/2ºD
 8200-184 Albufeira
 Email: albufeira@lark.group
 Tel: 289 508 472
 www.lark.group

PROJECTO Construção de Habitação Unifamiliar com Piscina e Muro de Vedação	ARQUIVO 210007
REQUERENTE Cosyhorizon – Unipessoal, Lda.	LOCAL Urbanização Encosta do Lago, Lote 49 - Loulé
FASE DE PROJETO Comunicação Prévia	TIPO DE PROJETO Construção
ESPECIALIDADE Arquitetura	ESCALA 1/20
NOME DA PEÇA Pormenores Construtivos 2	FOLHA Nº 28 29
COORDENADOR João de Carvalho Ferreira, Arq (O.A.14294)	AUTOR João de Carvalho Ferreira, Arq (O.A.14294)
DESENHOU André Tinoco	REVISÃO ----

Lista de Standards

NOME	COR	LINETYPE	LINEWEIGHT	PLOT	DESCRIÇÃO
ARQ_ACESSIBILIDADES	12	Continuous	0.15	PLOT	Simbologia do plano de acessibilidades
ARQ_AMARELO-A DEMOLIR	40	Continuous	0.15	PLOT	Construção a retirar
ARQ_AREA	25	Continuous	0.09	NO PLOT	Polígonos de áreas para efeitos de medição
ARQ_CHAMADA ATENÇÃO	10	Continuous	0.3	PLOT	Chamada de atenção
ARQ_CORTE	green	Continuous	0.35	PLOT	Elementos em corte inclusive plantas
ARQ_COTAS	blue	Continuous	0.05	PLOT	Cotas lineares e altimétricas
ARQ_EQUIPAMENTO	white	Continuous	0.05	PLOT	Equipamento fixo (sanitário e cozinha)
ARQ_JANELAS	9	Continuous	0.3	PLOT	Representação de janelas em corte
ARQ_LARK-ALBUFEIRA	white	Continuous	Default	PLOT	Logotipo da Lark
ARQ_LEGALIZACAO	160	Continuous	0.15	PLOT	Representar o antigo existente a legalizar
ARQ_LIMITES	30	DASHED2	0.4	PLOT	Perímetro do terreno e afastamentos
ARQ_MOBILIARIO	white	Continuous	0.15	PLOT	Mobiliário
ARQ_PAISAGISMO	64	Continuous	0.013	PLOT	Elementos verdes
ARQ_PAVIMENTOS E REVESTIMENTOS	252	Continuous	0.09	PLOT	Representação da sua respectiva estereotomia
ARQ_PISCINA	140	Continuous	0.05	PLOT	Trama de representação do plano de água
ARQ_PONTILHADO	153	ACAD_ISO07W100	0.05	PLOT	Elementos invisíveis em frente do plano de corte (atrás de algo)
ARQ_PORTAS	9	Continuous	0.09	PLOT	Representação de portas em corte
ARQ_TEXTO	cyan	Continuous	0.05	PLOT	Texto de legendas
ARQ_TOPOGRAFIA	251	Continuous	0.05	PLOT	Cuvas de nível e respectivas cotas
ARQ_TRACEJADO	192	ACAD_ISO02W100	0.05	PLOT	Tudo o que está em projecção
ARQ_TRA3O E PONTO	153	ACAD_ISO04W100	0.3	PLOT	Linha representativa de corte
ARQ_TRAMA	250	Continuous	0.05	PLOT	Excepto pavimentos e revestimentos
ARQ_VEDAÇÃO	250	FENCELINE2	0.15	PLOT	Representação de vedações
ARQ_VERMELHO-A CONSTRUIR	12	Continuous	0.15	PLOT	Construção a executar
ARQ_VIEWPORTS	255	Continuous	0.05	NO PLOT	Utilizar nos layouts
ARQ_VISTA 1	magenta	Continuous	0.09	PLOT	1º Plano depois da linha de corte
ARQ_VISTA 2	191	Continuous	0.09	PLOT	2º Plano depois da linha de corte
ARQ_VISTA 3	173	Continuous	0.09	PLOT	3º Plano depois da linha de corte
TOP_CONSTRUÇÕES	green	Continuous	0.25	PLOT	Levantamento Topográfico - construções existentes
TOP_COTAS	cyan	Continuous	0.05	PLOT	Texto e pontos cotados da topografia
TOP_COTAS	cyan	Continuous	0.05	PLOT	Levantamento Topográfico - Texto e pontos cotados da topografia
TOP_CURVAS	250	Continuous	0.09	PLOT	Curvas de nível
TOP_CURVAS	250	Continuous	0.09	PLOT	Levantamento Topográfico - Curvas de nível
TOP_MUROS	cyan	Continuous	0.15	PLOT	Levantamento Topográfico - Muros
TOP_QUADRICULA	cyan	Continuous	0.09	PLOT	Levantamento Topográfico - quadricula/grelha
TOP_SIMBOL	blue	Continuous	0.09	PLOT	Símbolos do levantamento topográfico

Não medir os desenhos. Usar apenas a cotagem. Qualquer cota indicada está sujeita a confirmação em obra e deverá ser verificada pelo empreiteiro. Em caso de incoerência entre desenhos, a escala mais ampliada é a que vigora. Qualquer discrepância deverá ser resolvida por consulta prévia e atempada aos projectistas, arquitectura e restantes especialidades. Este desenho é propriedade da empresa tutora do projeto e/ou processo, a qual lhe foi consignada esta prestação de serviços. Desta forma, não pode ser reproduzido, divulgado ou copiado no todo ou em parte, sem a sua expressa autorização. Reservados os direitos pela legislação em vigor Dec.-Lei 63/85, de 14 de março. Licenças de Software: Autodesk Revit LT Suite (ID: 54887260738848) e Autodesk AutoCAD LT (ID: 54887244223195).



Lark Worldwide Services®
Projects • Consulting • Investments

Lark Albufeira
Lark Worldwide Services, Lda.

Rua das Telecomunicações, nº12, 1ºC/2ºD
8200-184 Albufeira
Email: albufeira@lark.group
Tel: 289 508 472
www.lark.group

PROJECTO

Construção de Habitação Unifamiliar com Piscina e Muro de Vedação

REQUERENTE

Cosyhorizon – Unipessoal, Lda.

LOCAL

Urbanização Encosta do Lago, Lote 49 - Loulé

FASE DE PROJETO

Comunicação Prévia

TIPO DE PROJETO

Construção

ESPECIALIDADE

Arquitectura

NOME DA PEÇA

Lista de Standards

COORDENADOR

João de Carvalho Ferreira, Arq (O.A.14294)

AUTOR

João de Carvalho Ferreira, Arq (O.A.14294)

DESENHOU

André Tinoco

ARQUIVO
210007

DATA
23/07/2021

ESCALA
(sem escala)

FOLHA Nº

29

29

REVISÃO
