

LEGENDA

- Cx Esg.Domésticos
- Cx Esg.Pluviais
- Cx ramal Domésticos
- Cx ramal Pluviais
- Ramal abst*. Água
- Ramal abst*. Gás
- Armário Eléctrico
- Candeeiro I.P.
- Marco do Lote
- Ramal abst* Rega
- Colector Domésticos
- Colector Pluviais
- Talude
- Cx Telefones/TV
- Marco Incendio

Lote 61 - Área = 2785 m²

LEGENDA

- LIMITE DO LOTE
- POLIGONO DE IMPLANTAÇÃO
- BLOCO DE BETÃO POROSO
- CALÇADA CALCÁRIA MIUDA

2				
1	2021/12/17	IRF	2021/12/17	IRF
REV. Nº	REVISTO		VERIFICADO	



PROJECTO
Empreendimento Turístico Aldeamento Turístico de Vila Fria A.T.1

REQUERENTE
EUROGOLFE, S.A.

LOCAL
LOTE 61 - Vila Fria - SILVES

ESPECIALIDADE
ARQUITECTURA

PEÇA DESENHADA
PLANTA IMPLANTAÇÃO (SOBRE LEV. TOPOGRÁFICO)

AUTOR	ILEANA ROSENDO FRANÇA		DES.Nº	01
OA.Nº	9455	DATA	DEZ. 2021	
DESENHADOR	CN / RO	ESCALA	1:200	

ARQUIVO
 Projecto/Trabalhos Finalizados/ET Vila Fria/AT1/3ª Fase/ Lote 61/Implantação
 Este desenho é propriedade de Carvoeiro Golfe, S.A., e não pode ser reproduzido sob pena de participação judicial.



ÁREAS	
Área de Implantação (total)	480,00m ²
Área Bruta Privativa	480,00m ²
Área Bruta Dependente 1	---
Área Bruta Dependente 2	---
Área Bruta de Construção	480,00m ²
Volume de Const. (total)	1675,80m ³

FRAÇÃO F - ABC Total = 80,00m ² :	
01 SALA COMUM	26,20m ²
02 QUARTO	10,38m ²
03 V.S.	3,30m ²
04 CIRCULAÇÃO	8,10m ²
05 QUARTO	13,28m ²
06 V.S.	3,30m ²
07 ÁREA TÉCNICA / SERVIÇOS	3,30m ²
08 TERRAÇO COM PERÍCULA	10,28m ²
09 TERRAÇO DESCOBERTO	9,48m ²
10 TERRAÇO COM PERÍCULA	8,78m ²
11 TERRAÇO DESCOBERTO	1,76m ²
12 PISCINA (reservo de água)	10,00m ²


FRAÇÃO E - ABC Total = 80,00m ² :	
01 SALA COMUM	26,20m ²
02 QUARTO	10,38m ²
03 V.S.	3,30m ²
04 CIRCULAÇÃO	8,10m ²
05 QUARTO	13,28m ²
06 V.S.	3,30m ²
07 ÁREA TÉCNICA / SERVIÇOS	3,30m ²
08 TERRAÇO COM PERÍCULA	10,28m ²
09 TERRAÇO DESCOBERTO	9,48m ²
10 TERRAÇO COM PERÍCULA	8,78m ²
11 TERRAÇO DESCOBERTO	1,76m ²
12 PISCINA (reservo de água)	10,00m ²

FRAÇÃO D - ABC Total = 80,00m ² :	
01 SALA COMUM	26,20m ²
02 QUARTO	10,38m ²
03 V.S.	3,30m ²
04 CIRCULAÇÃO	8,10m ²
05 QUARTO	13,28m ²
06 V.S.	3,30m ²
07 ÁREA TÉCNICA / SERVIÇOS	3,30m ²
08 TERRAÇO COM PERÍCULA	10,28m ²
09 TERRAÇO DESCOBERTO	9,48m ²
10 TERRAÇO COM PERÍCULA	8,78m ²
11 TERRAÇO DESCOBERTO	1,76m ²
12 PISCINA (reservo de água)	10,00m ²

FRAÇÃO C - ABC Total = 80,00m ² :	
01 SALA COMUM	26,20m ²
02 QUARTO	10,38m ²
03 V.S.	3,30m ²
04 CIRCULAÇÃO	8,10m ²
05 QUARTO	13,28m ²
06 V.S.	3,30m ²
07 ÁREA TÉCNICA / SERVIÇOS	3,30m ²
08 TERRAÇO COM PERÍCULA	10,28m ²
09 TERRAÇO DESCOBERTO	9,48m ²
10 TERRAÇO COM PERÍCULA	8,78m ²
11 TERRAÇO DESCOBERTO	1,76m ²
12 PISCINA (reservo de água)	10,00m ²

FRAÇÃO B - ABC Total = 80,00m ² :	
01 SALA COMUM	26,20m ²
02 QUARTO	10,38m ²
03 V.S.	3,30m ²
04 CIRCULAÇÃO	8,10m ²
05 QUARTO	13,28m ²
06 V.S.	3,30m ²
07 ÁREA TÉCNICA / SERVIÇOS	3,30m ²
08 TERRAÇO COM PERÍCULA	10,28m ²
09 TERRAÇO DESCOBERTO	9,48m ²
10 TERRAÇO COM PERÍCULA	8,78m ²
11 TERRAÇO DESCOBERTO	1,76m ²
12 PISCINA (reservo de água)	10,00m ²

FRAÇÃO A - ABC Total = 80,00m ² :	
01 SALA COMUM	26,20m ²
02 QUARTO	10,38m ²
03 V.S.	3,30m ²
04 CIRCULAÇÃO	8,10m ²
05 QUARTO	13,28m ²
06 V.S.	3,30m ²
07 ÁREA TÉCNICA / SERVIÇOS	3,30m ²
08 TERRAÇO COM PERÍCULA	10,28m ²
09 TERRAÇO DESCOBERTO	9,48m ²
10 TERRAÇO COM PERÍCULA	8,78m ²
11 TERRAÇO DESCOBERTO	1,76m ²
12 PISCINA (reservo de água)	10,00m ²

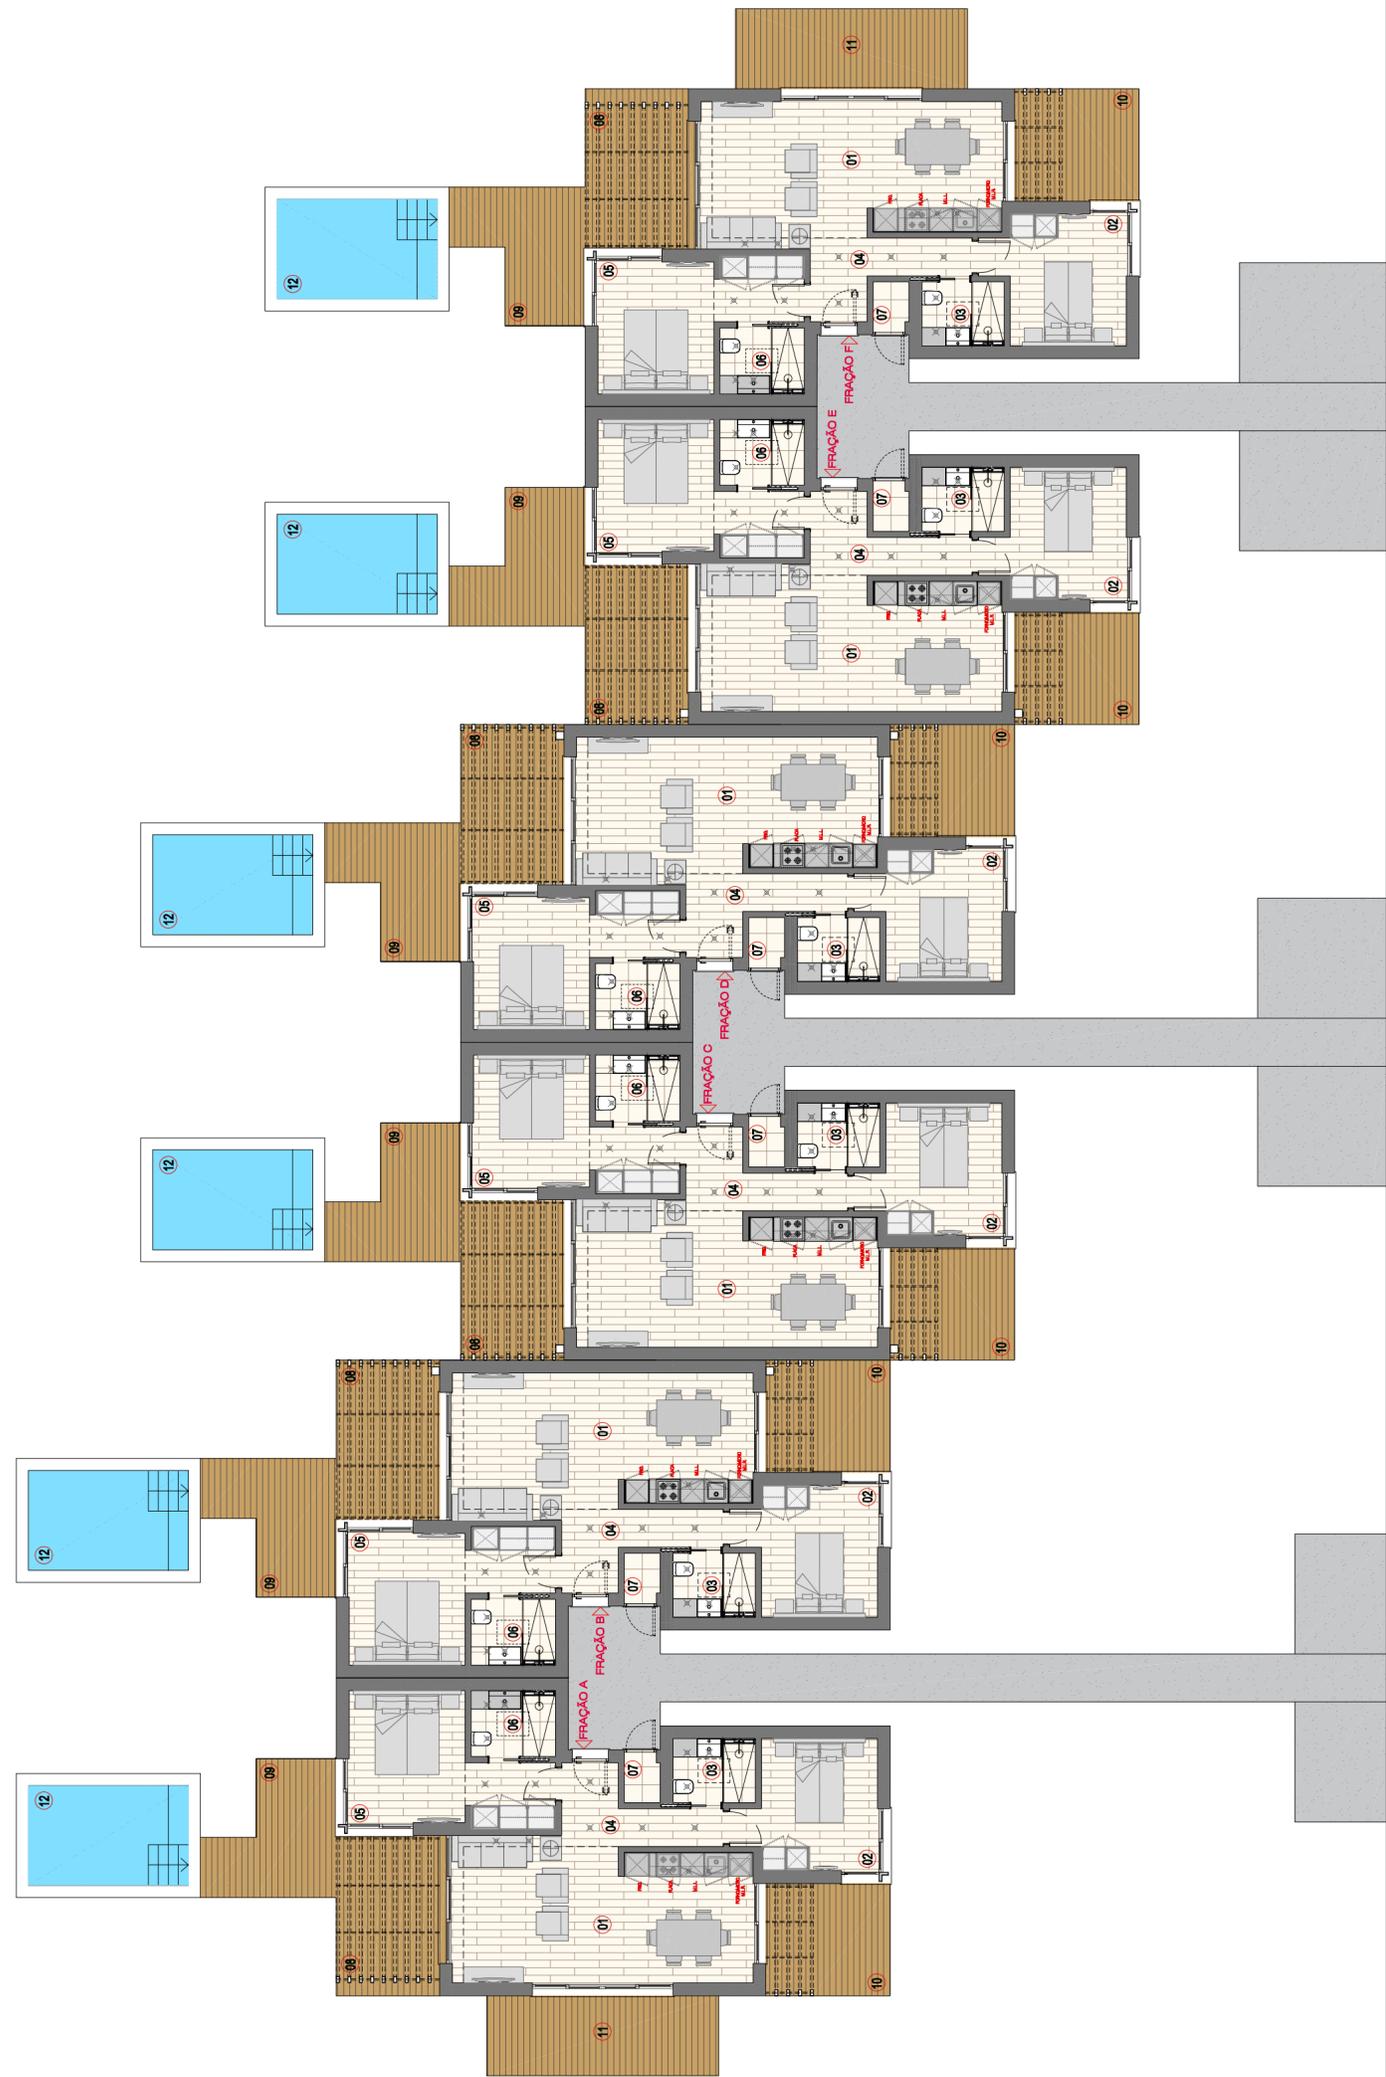

REV.	REVISÃO	RF	DATA	USO
1	2021/12/17	RF	2021/12/17	VERIFICADO
2				
3				
4				
5				

PESTANA
GOLF RESORTS

PROJETO: Empreendimento Turístico Aldeamento Turístico de Vila Fria A.T.1

REQUERENTE: EUROGOLFE, S.A.

LOCAL: LOTE 61 - Vila Fria - SILVES

ESPECIALIDADE: ARQUITECTURA

FECHA DE ENTREGA: PLANTA DO RES-DO-CHÃO (APRESENTAÇÃO)

AUTOR: ILEANA ROSENDO FRANÇA

DATA: DEZ. 2021

ESCALA: 1:100

05

ARQUIVO: PESTANAS\PROJETO\T1\PESTANA_T1_P05.dwg

Este desenho é propriedade de Eurogolfe, S.A., e não pode ser reproduzido sem a sua autorização prévia.