


Fração D - T4

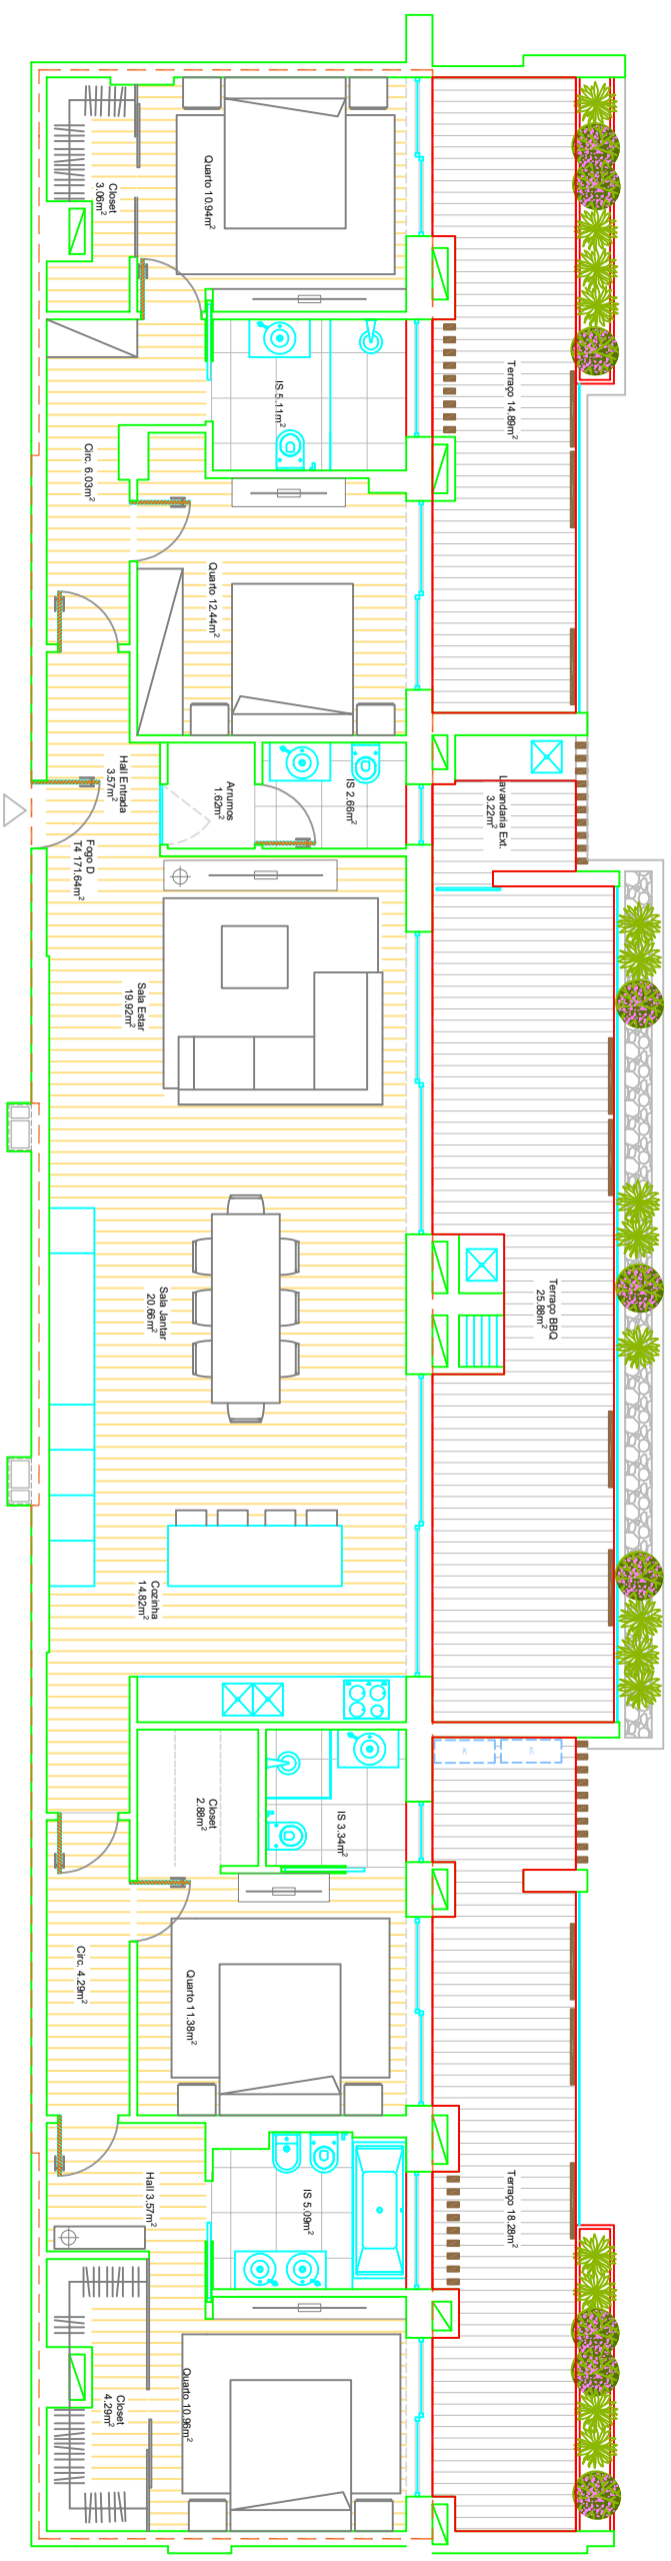

EDIFÍCIO DE HABITAÇÃO PLURIFAMILIAR COM PISCINA	Propriedade horizontal
Requerente: Cornélio-Engenharia e Construção, Lda.	O r e s p o n s á v e l
Local: Horta das Figuras - Lote 34 Panasqueira - Faro	Eng.º João Alonso
Novembro 2022	
1/200	
PLANTA DO PISO 1 - FRAÇÃO D	