


# Fração H - T3

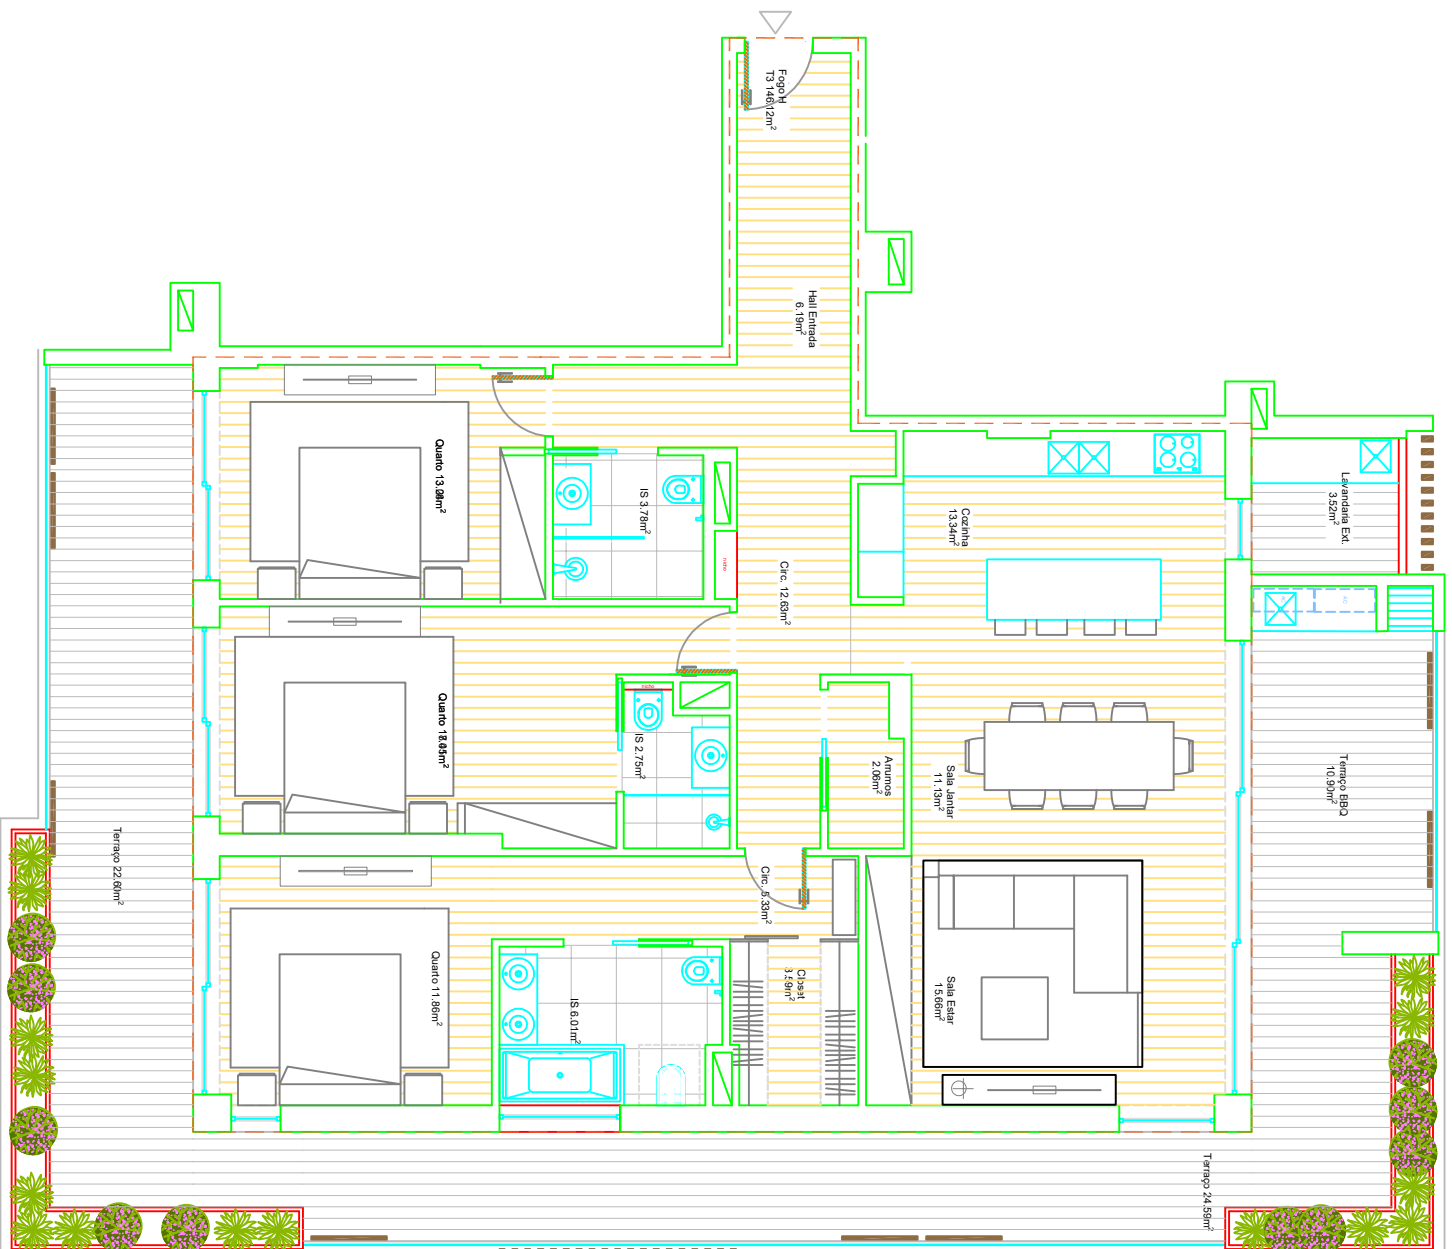

EDIFÍCIO DE HABITAÇÃO PLURIFAMILIAR COM PISCINA	Propriedade horizontal
Requerente: Cornélio-Engenharia e Construção, Lda.	O r e s p o n s á v e l
Local: Horta das Figuras - Lote 34 Panasaqueira - Faro	Novembro 2022
PLANTA DO PISO 2 - FRAÇÃO H	1/200
	Eng.º João Afonso