Fração M - T3

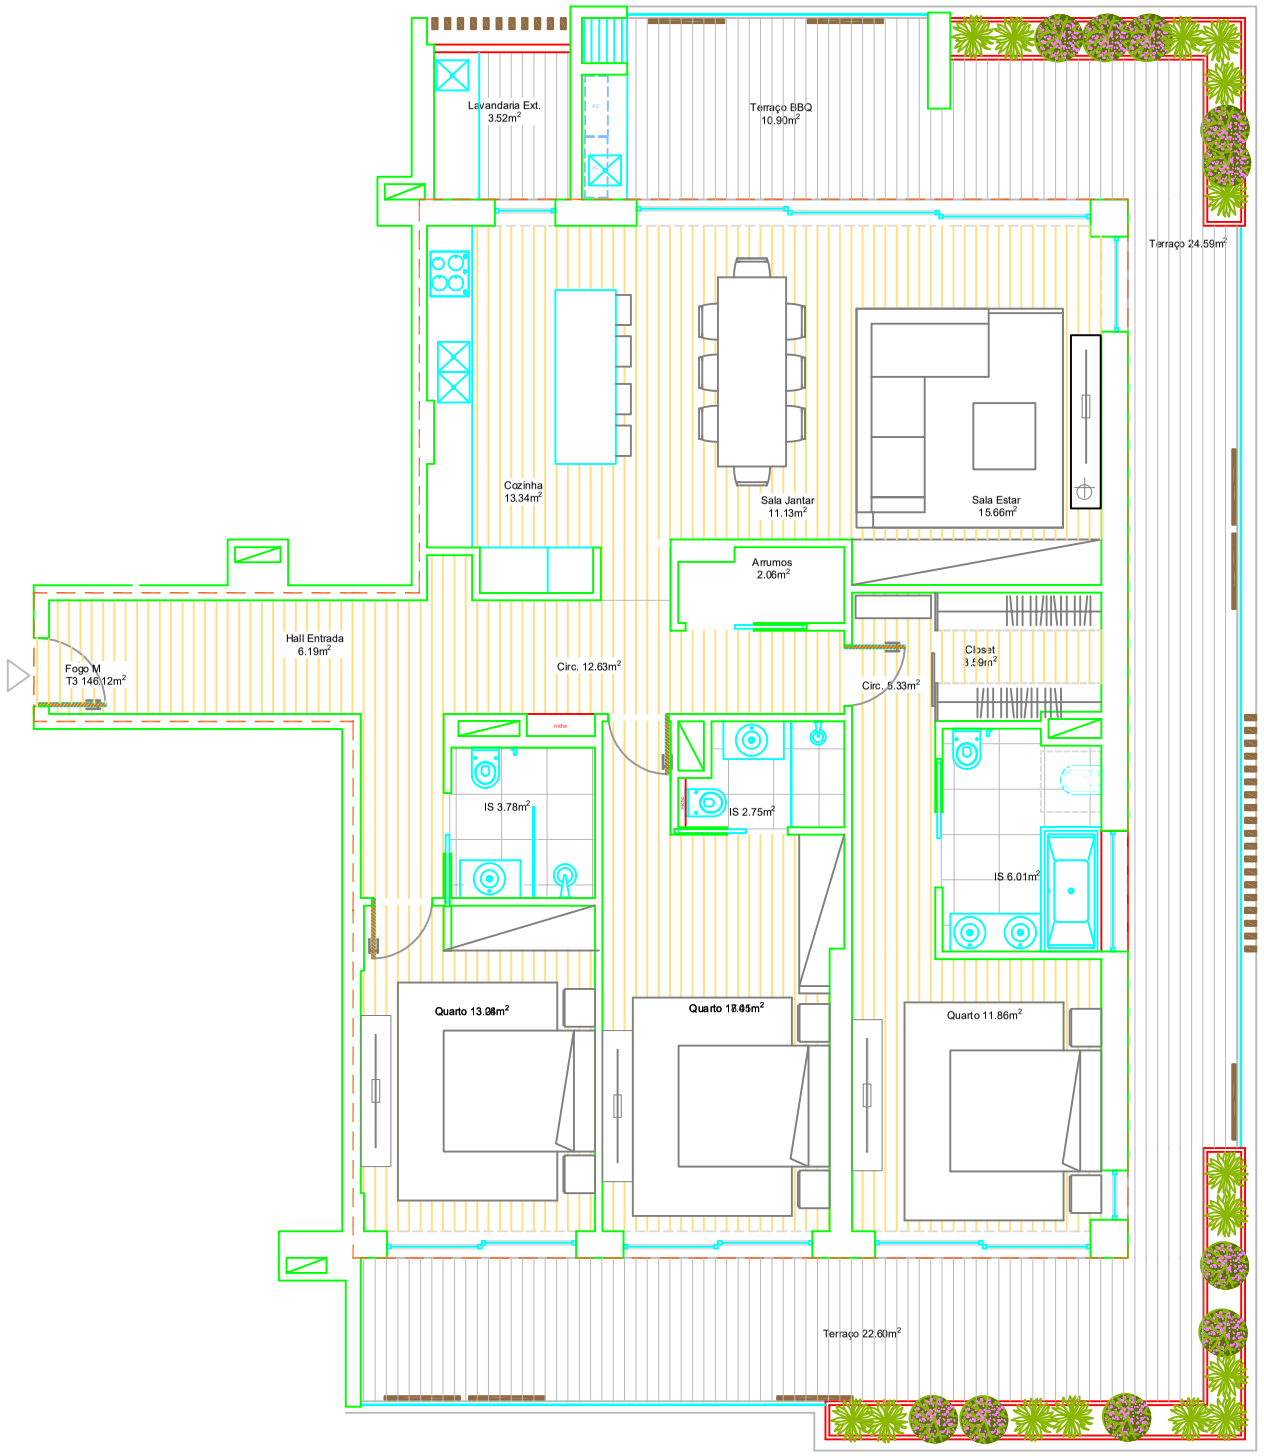

EDIFICIO DE HABITAÇÃO PLURIFAMILIAR COM PISCINA	Propriedade horizontal
Requerente: Cornija-Engenharia e Construção, Lda. Local: Horta das Figuras - Lote 34 Panasqueira - Faro Novembro 2022 1/200 PLANTA DA FRAÇÃO M	O responsável Eng.º João Afonso