


Fração P - T3

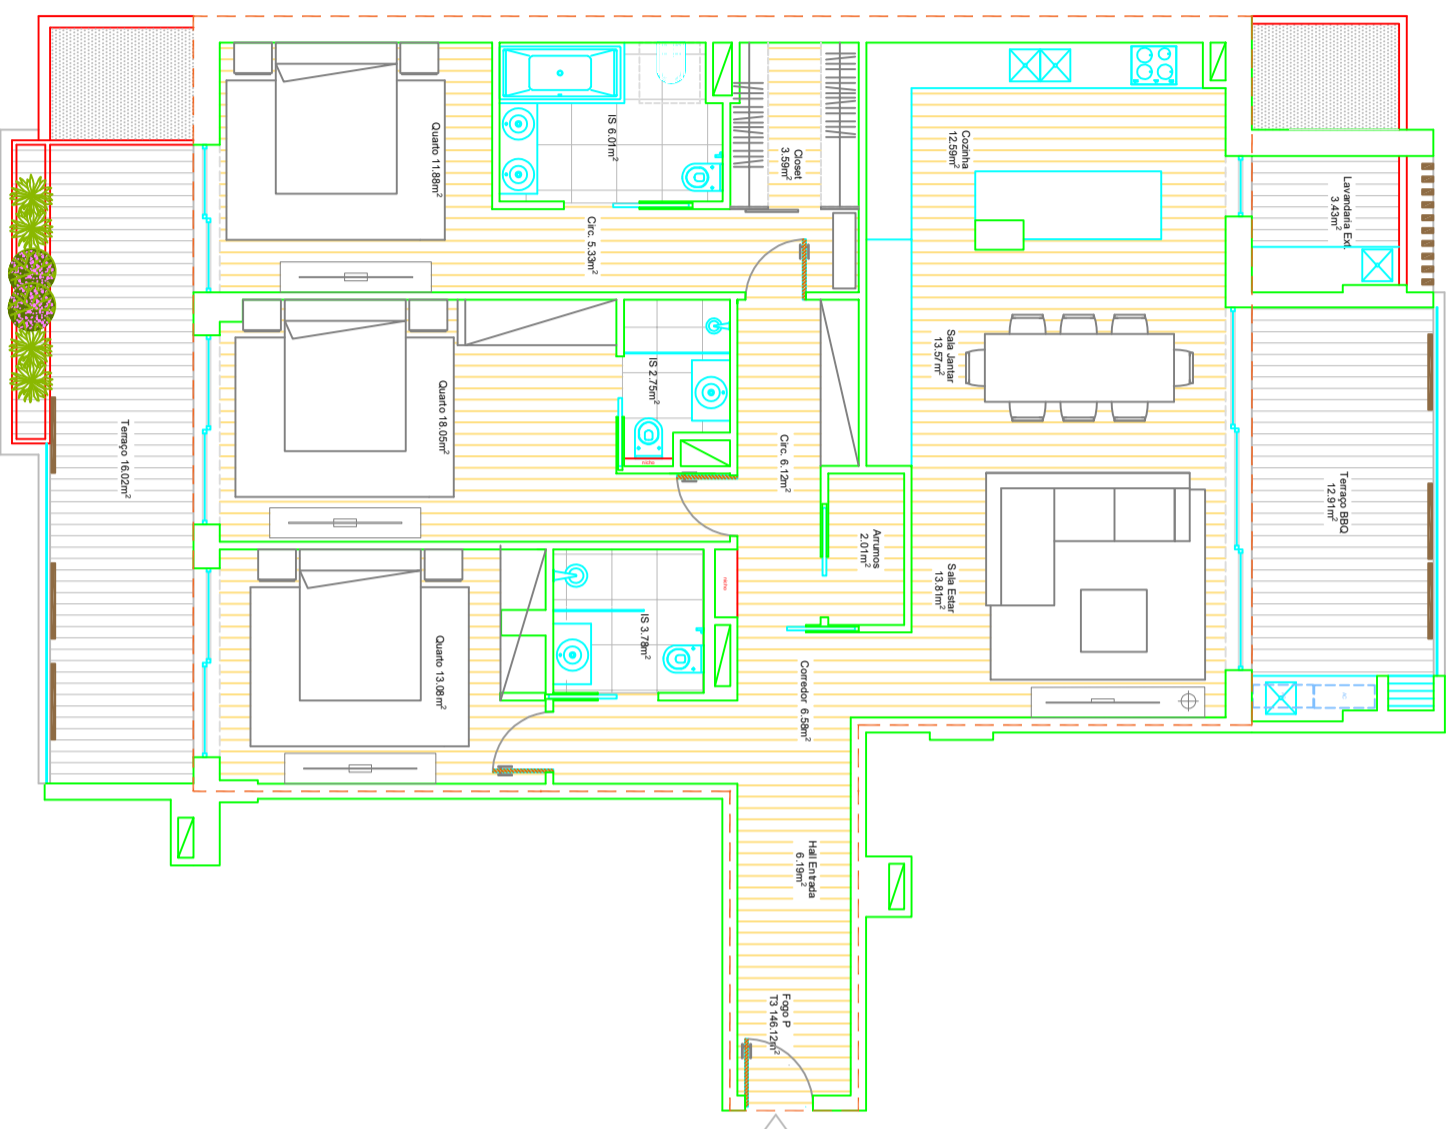

EDIFÍCIO DE HABITAÇÃO PLURIFAMILIAR COM PISCINA	Propriedade horizontal
Requerente: Cornélio-Engenharia e Construção, Lda.	O r e s p o n s á v e l
Local: Horta das Figuras - Lote 34 Panasaqueira - Faro	Eng.º João Afonso
1/200	

PLANTA DA FRAÇÃO P

Novembro 2022

1/200