


# Fração S - T3

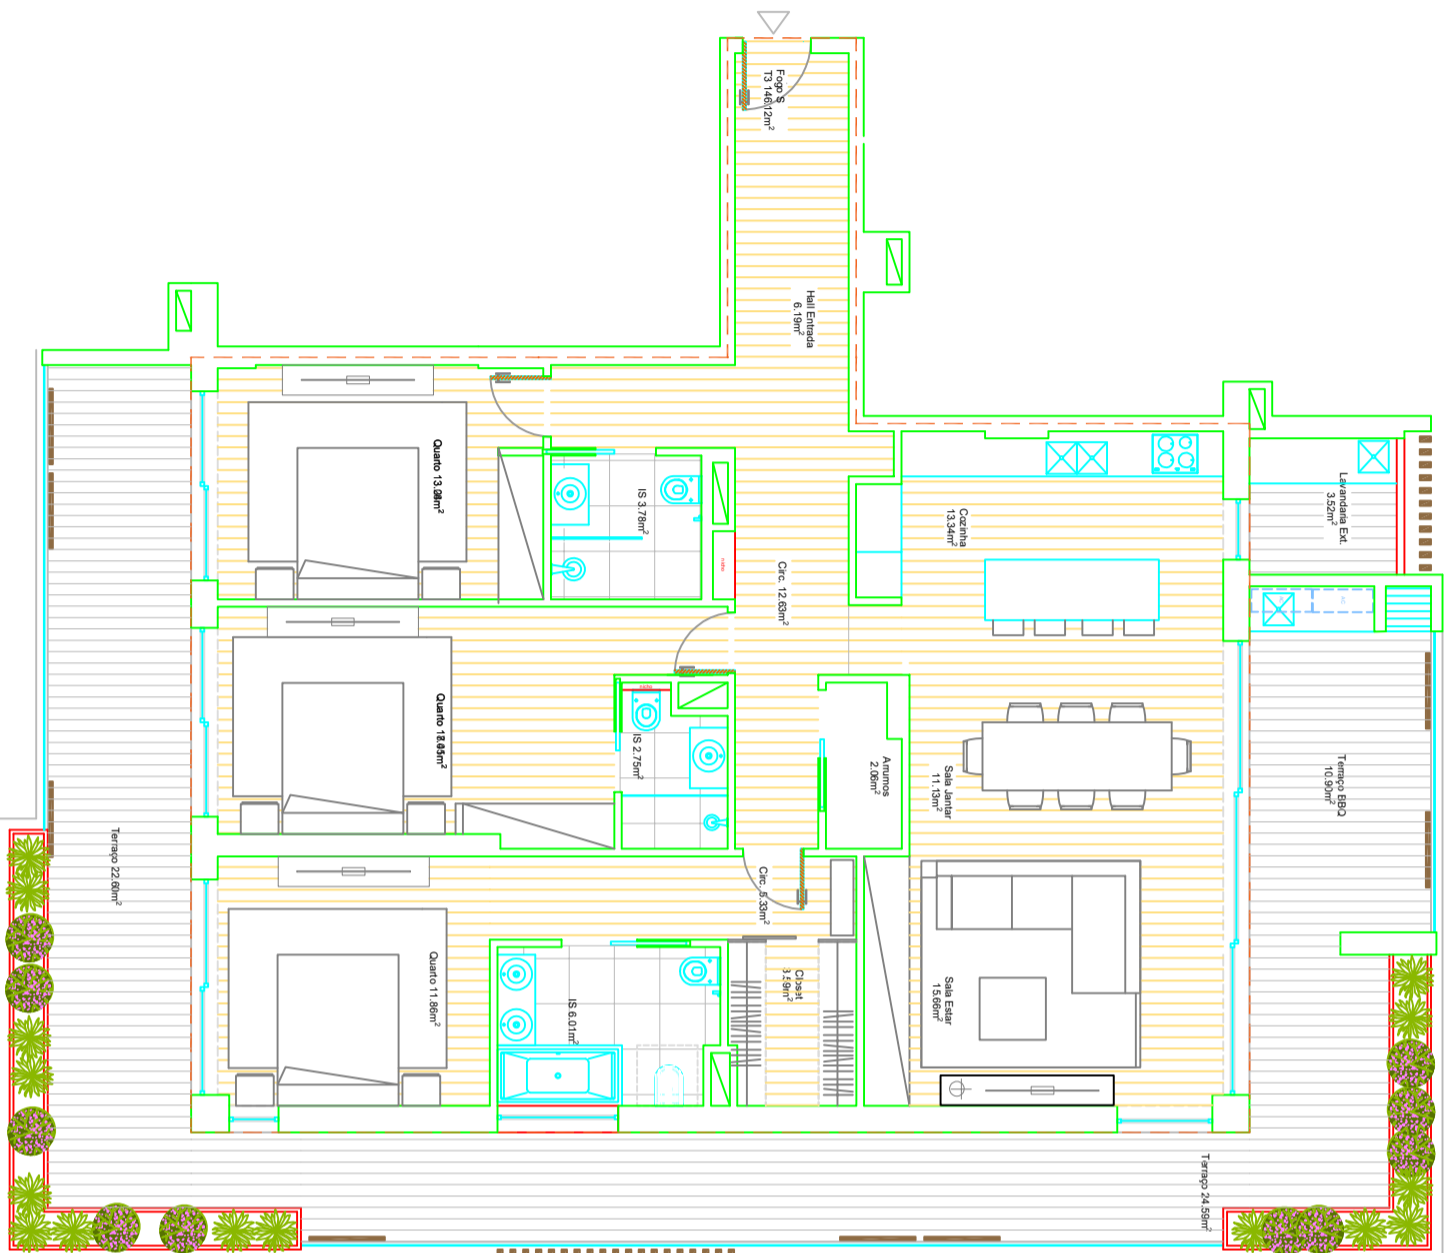

EDIFICIO DE HABITAÇÃO PLURIFAMILIAR COM PISCINA	Propriedade horizontal
Requerente: Cornélio-Engenharia e Construção, Lda. Local: Horta das Figuras - Lote 34 Panasaqueira - Faro	O responsável Eng.º João Afonso
Novembro 2022	
1/200	
PLANTA DA FRAÇÃO S	