


Fração Y - T3

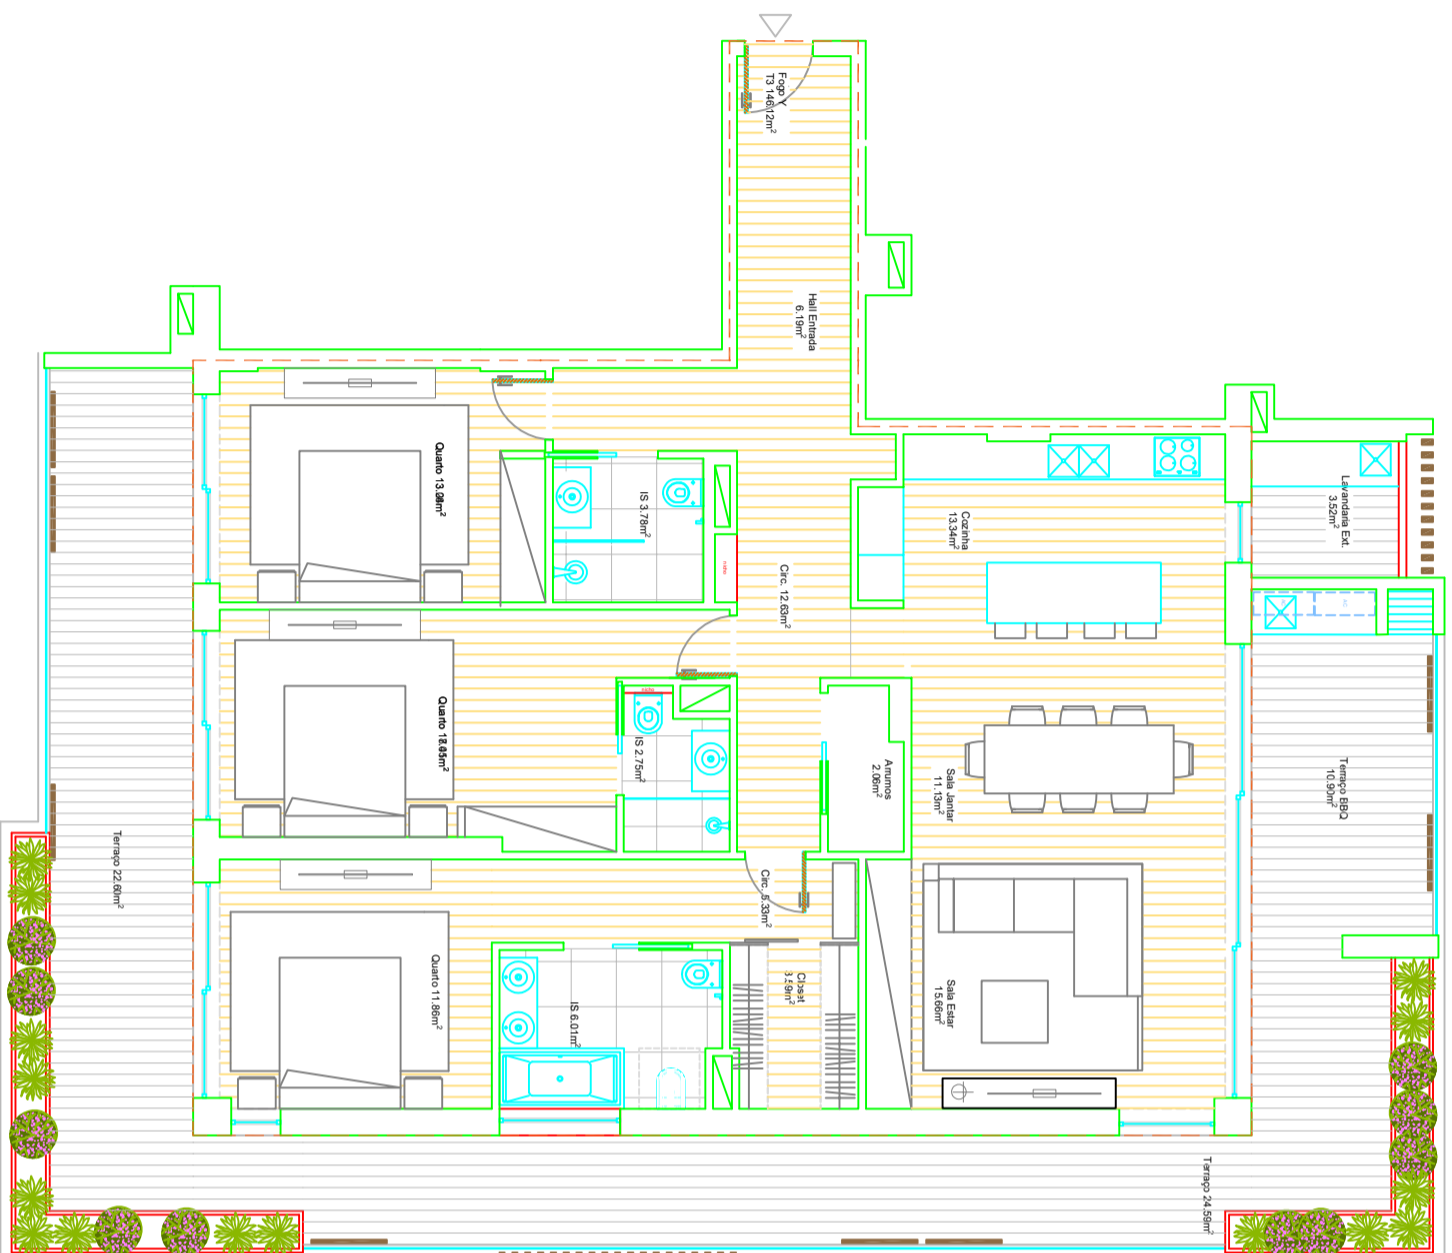

EDIFÍCIO DE HABITAÇÃO PLURIFAMILIAR COM PISCINA

Propriedade horizontal

Requerente:
Cornélio-Engenharia e Construção, Lda.

Local:

Horta das Figuras - Lote 34 Panasqueira - Faro

Novembro 2022

1/200

Eng.º João Alonso

PLANTA DA FRAÇÃO Y