
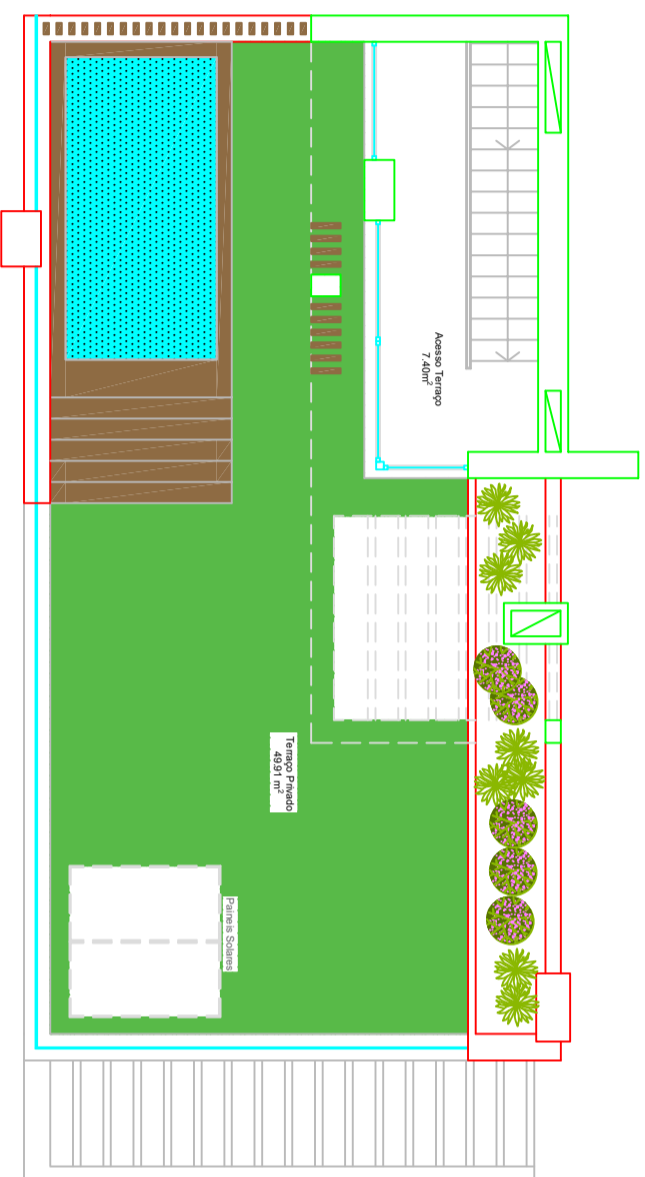


# Fração AJ - T4

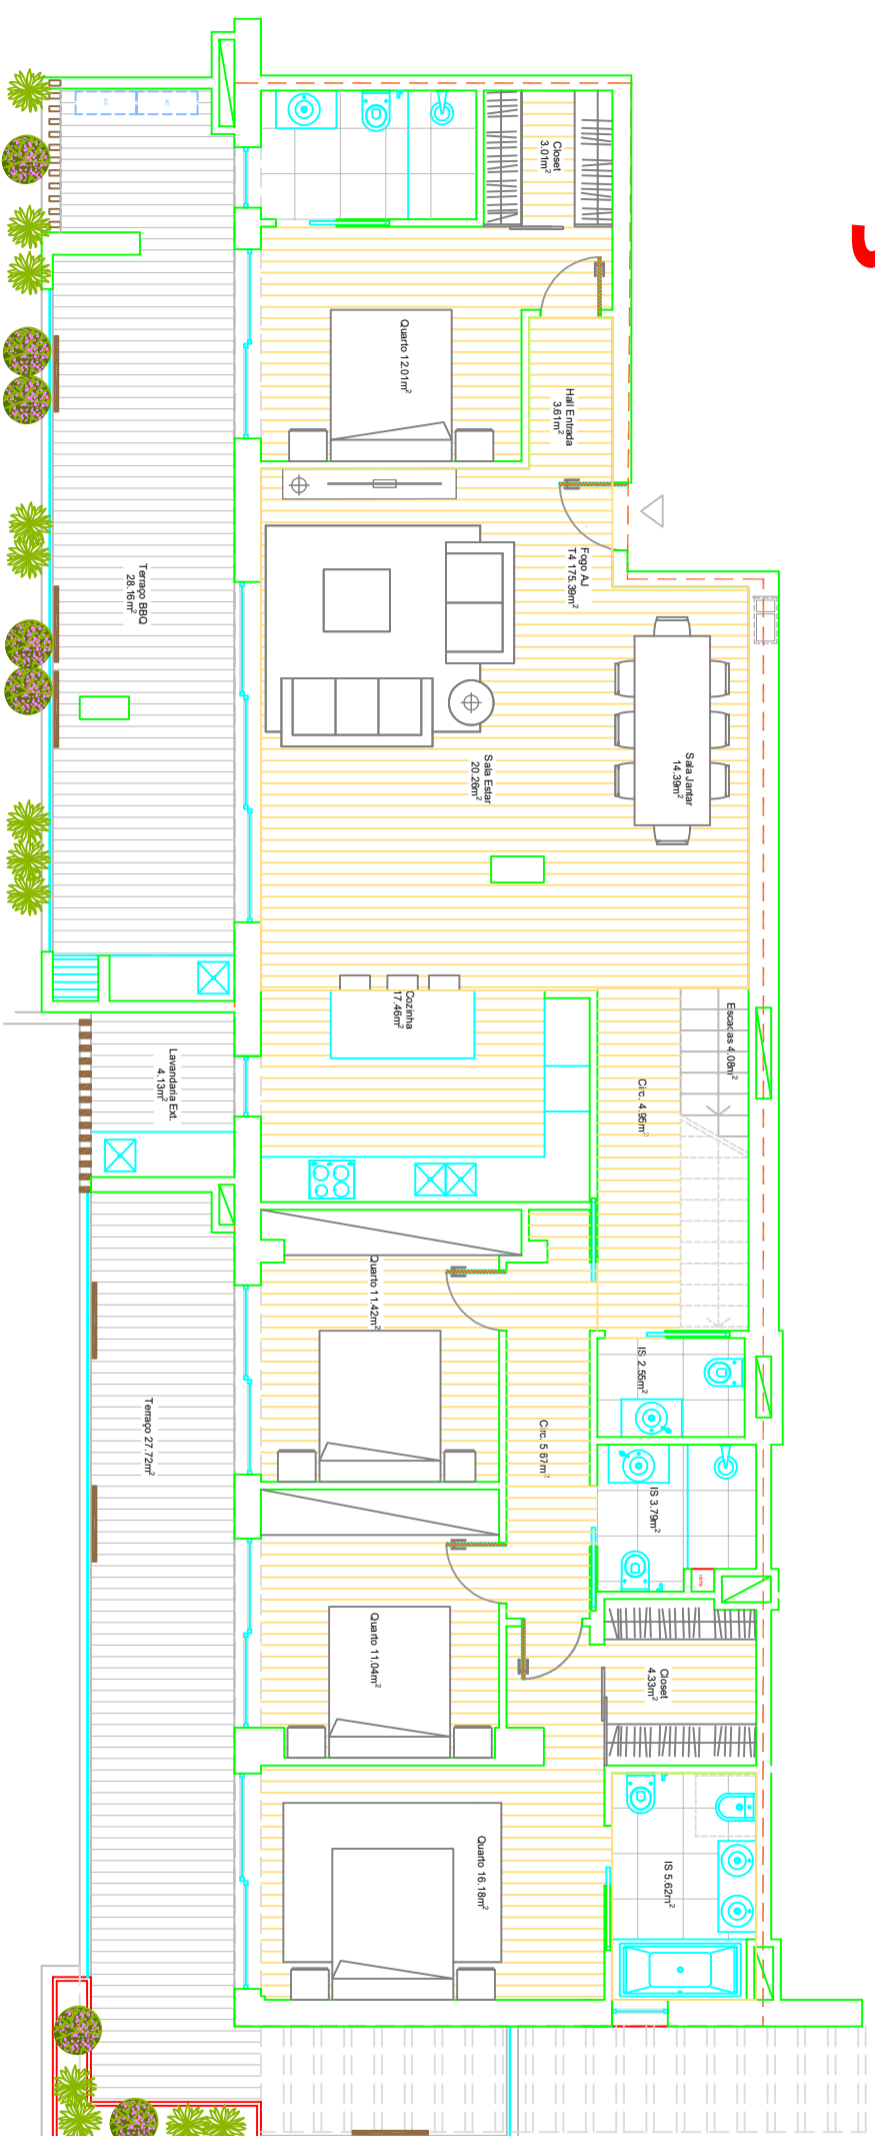

<p><b>EDIFÍCIO DE HABITAÇÃO PLURIFAMILIAR COM PISCINA</b></p>		<p>Propriedade horizontal</p>
<p>Requerente: Cornélio-Engenharia e Construção, Lda.</p> <p>Local: Horta das Figuras - Lote 34 Paracqueira - Faro</p>	<p>Novembro 2022</p> <p>1/200</p>	<p>O responsável</p> <p>Eng.º João Afonso</p>
<p><b>PLANTA DA FRAÇÃO AJ</b></p>		