


0 1 2 3 4 5 6 7 8 9 10

ESCALA 1/100


Planta simplificada do piso de acesso ao fogo

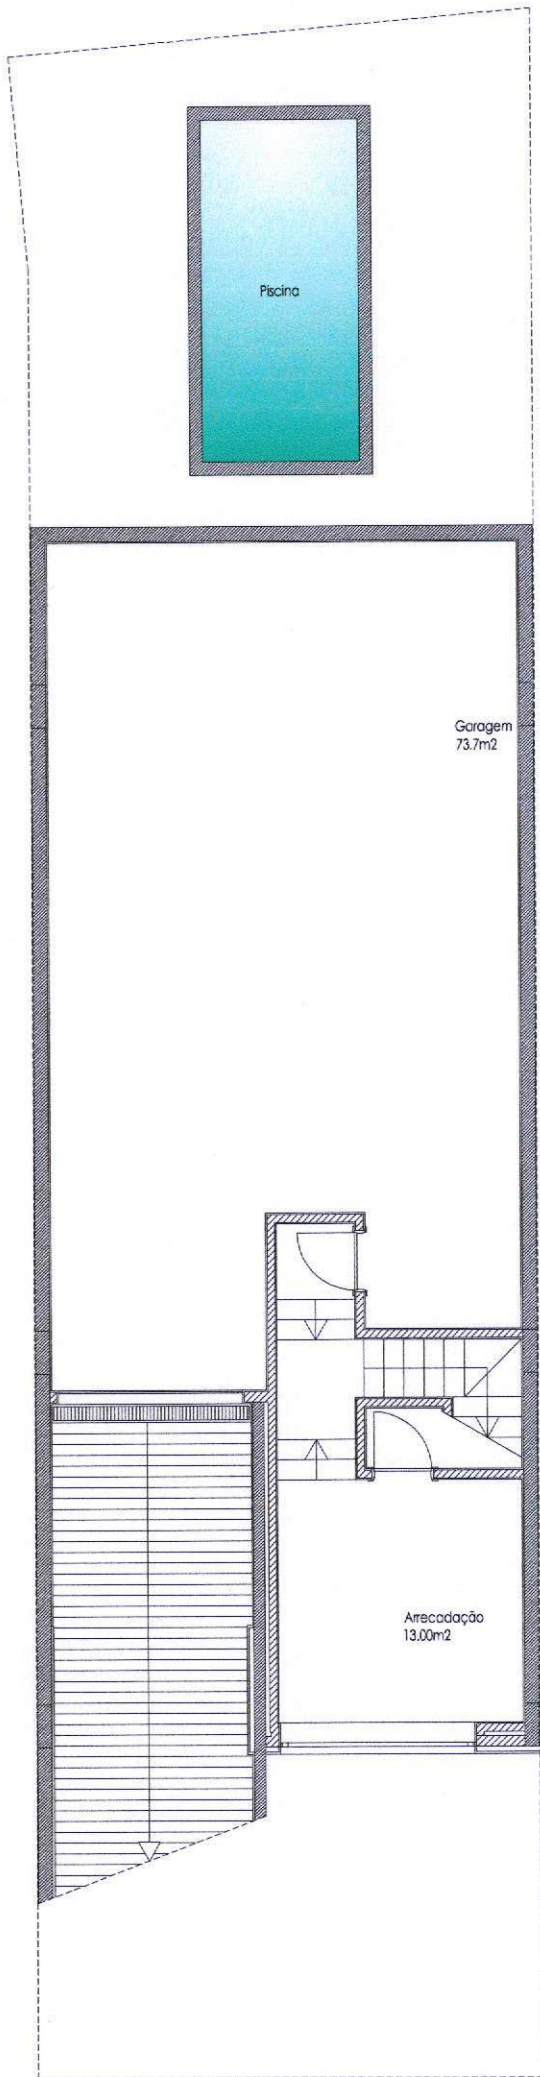

0 1 2 3 4 5 6 7 8 9 10

ESCALA 1/100


Planta simplificada da habitação

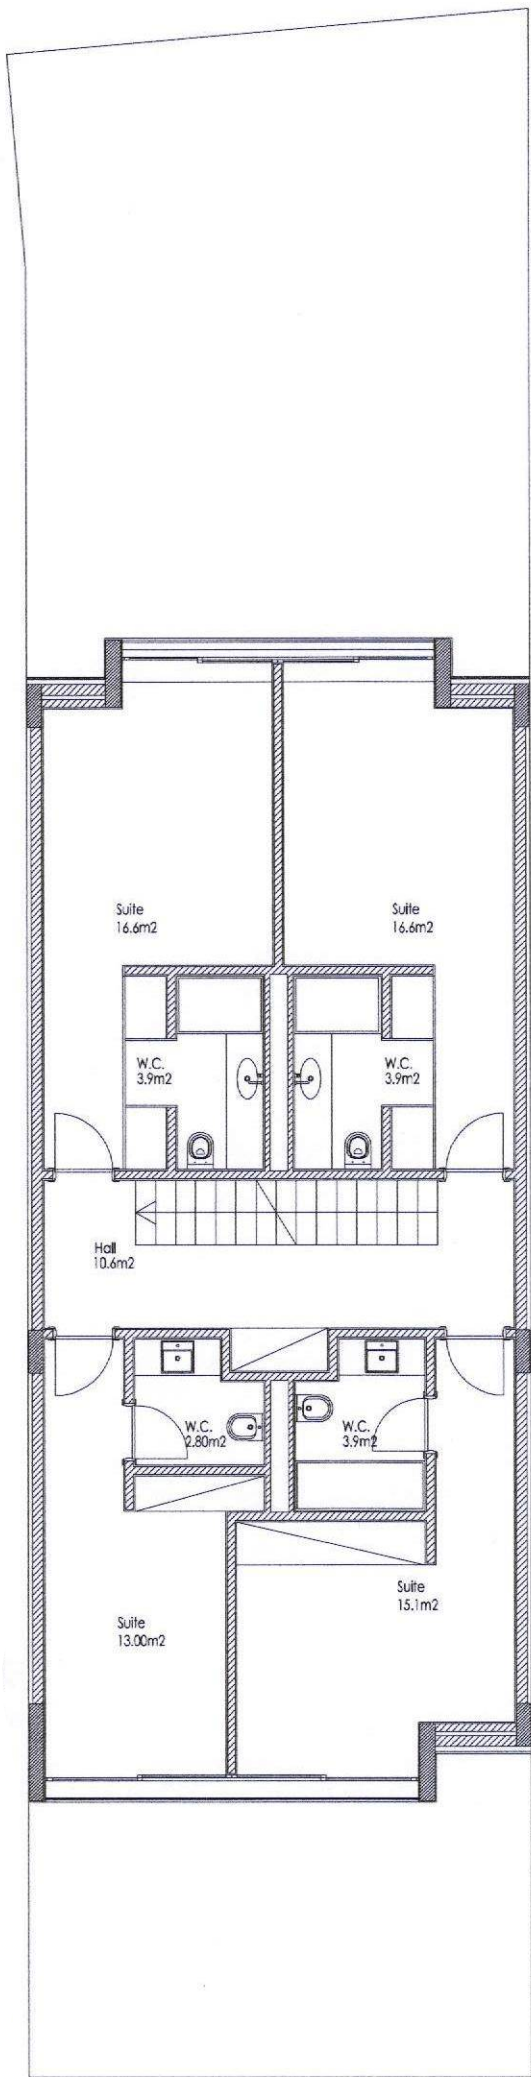

0 1 2 3 4 5 6 7 8 9 10

ESCALA 1/100

Planta simplificada da habitação

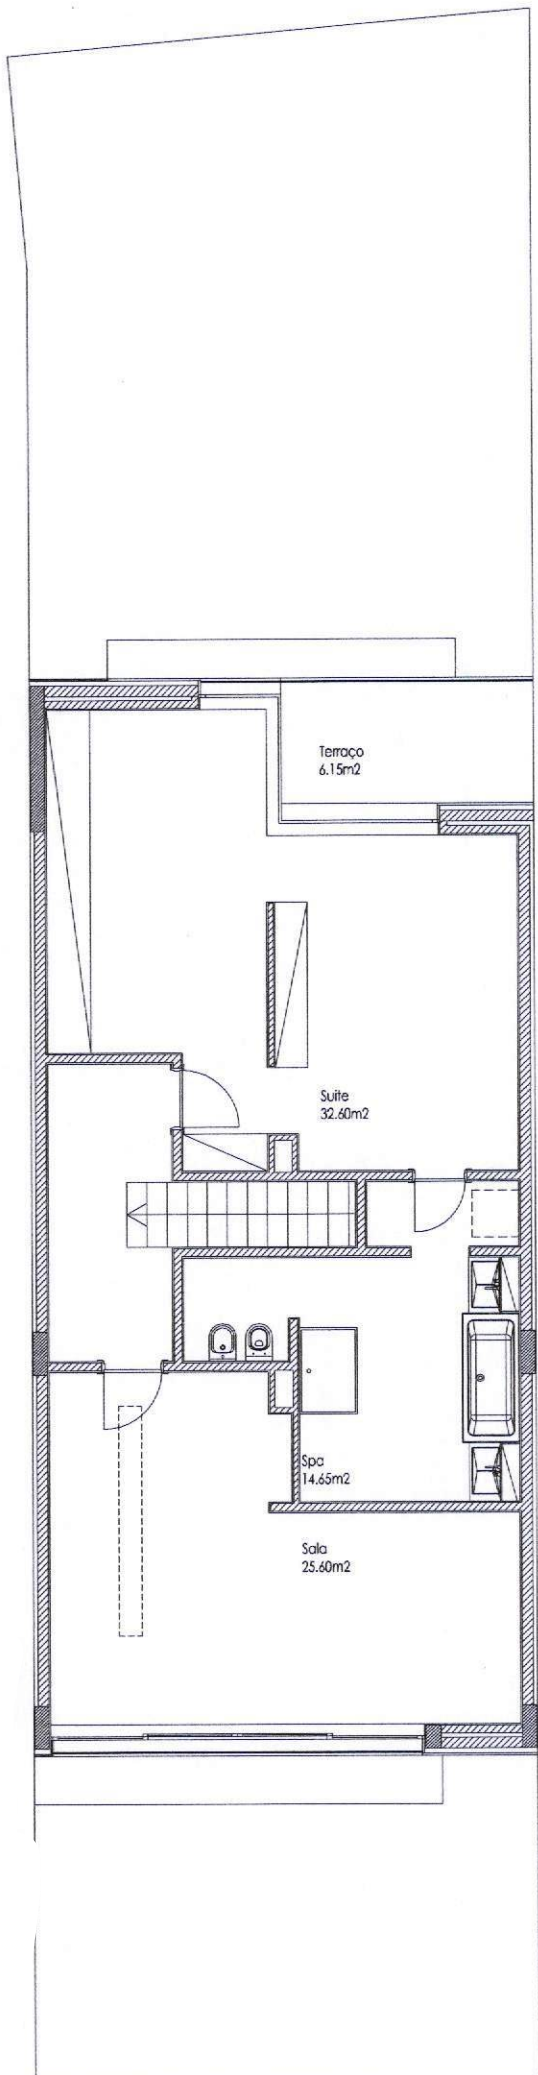

0 1 2 3 4 5 6 7 8 9 10

ESCALA 1/100

Planta simplificada da habitação