


Planta de Implantação
Escala 1:500

Áreas de implantação
Escala 1:500


Área total a parcela = 6321.10m2

Área total a parcela
6321.10m2

RUI FARINHO, ARQ ^o	REQUERENTE: Marshfield Lda. Marshfield - Sociedade de Administração de Bens Próprios Lda.	DATA: 12-2015
TÉCNICO	Nº PROJ.: 1506	
	LOCAL: Quinta Elenora, Povo Geraldo, São Sebastião - LOULÉ	REV:
	DES ^o : Levantamento Topográfico - EXISTENTE	Nº DES.: 01
rufarinho@gmail.com / tm: +351 9194 22 374	PROJECTO: ARQUITETURA	ESCALA: 1/500
	Elab: 16-deg	

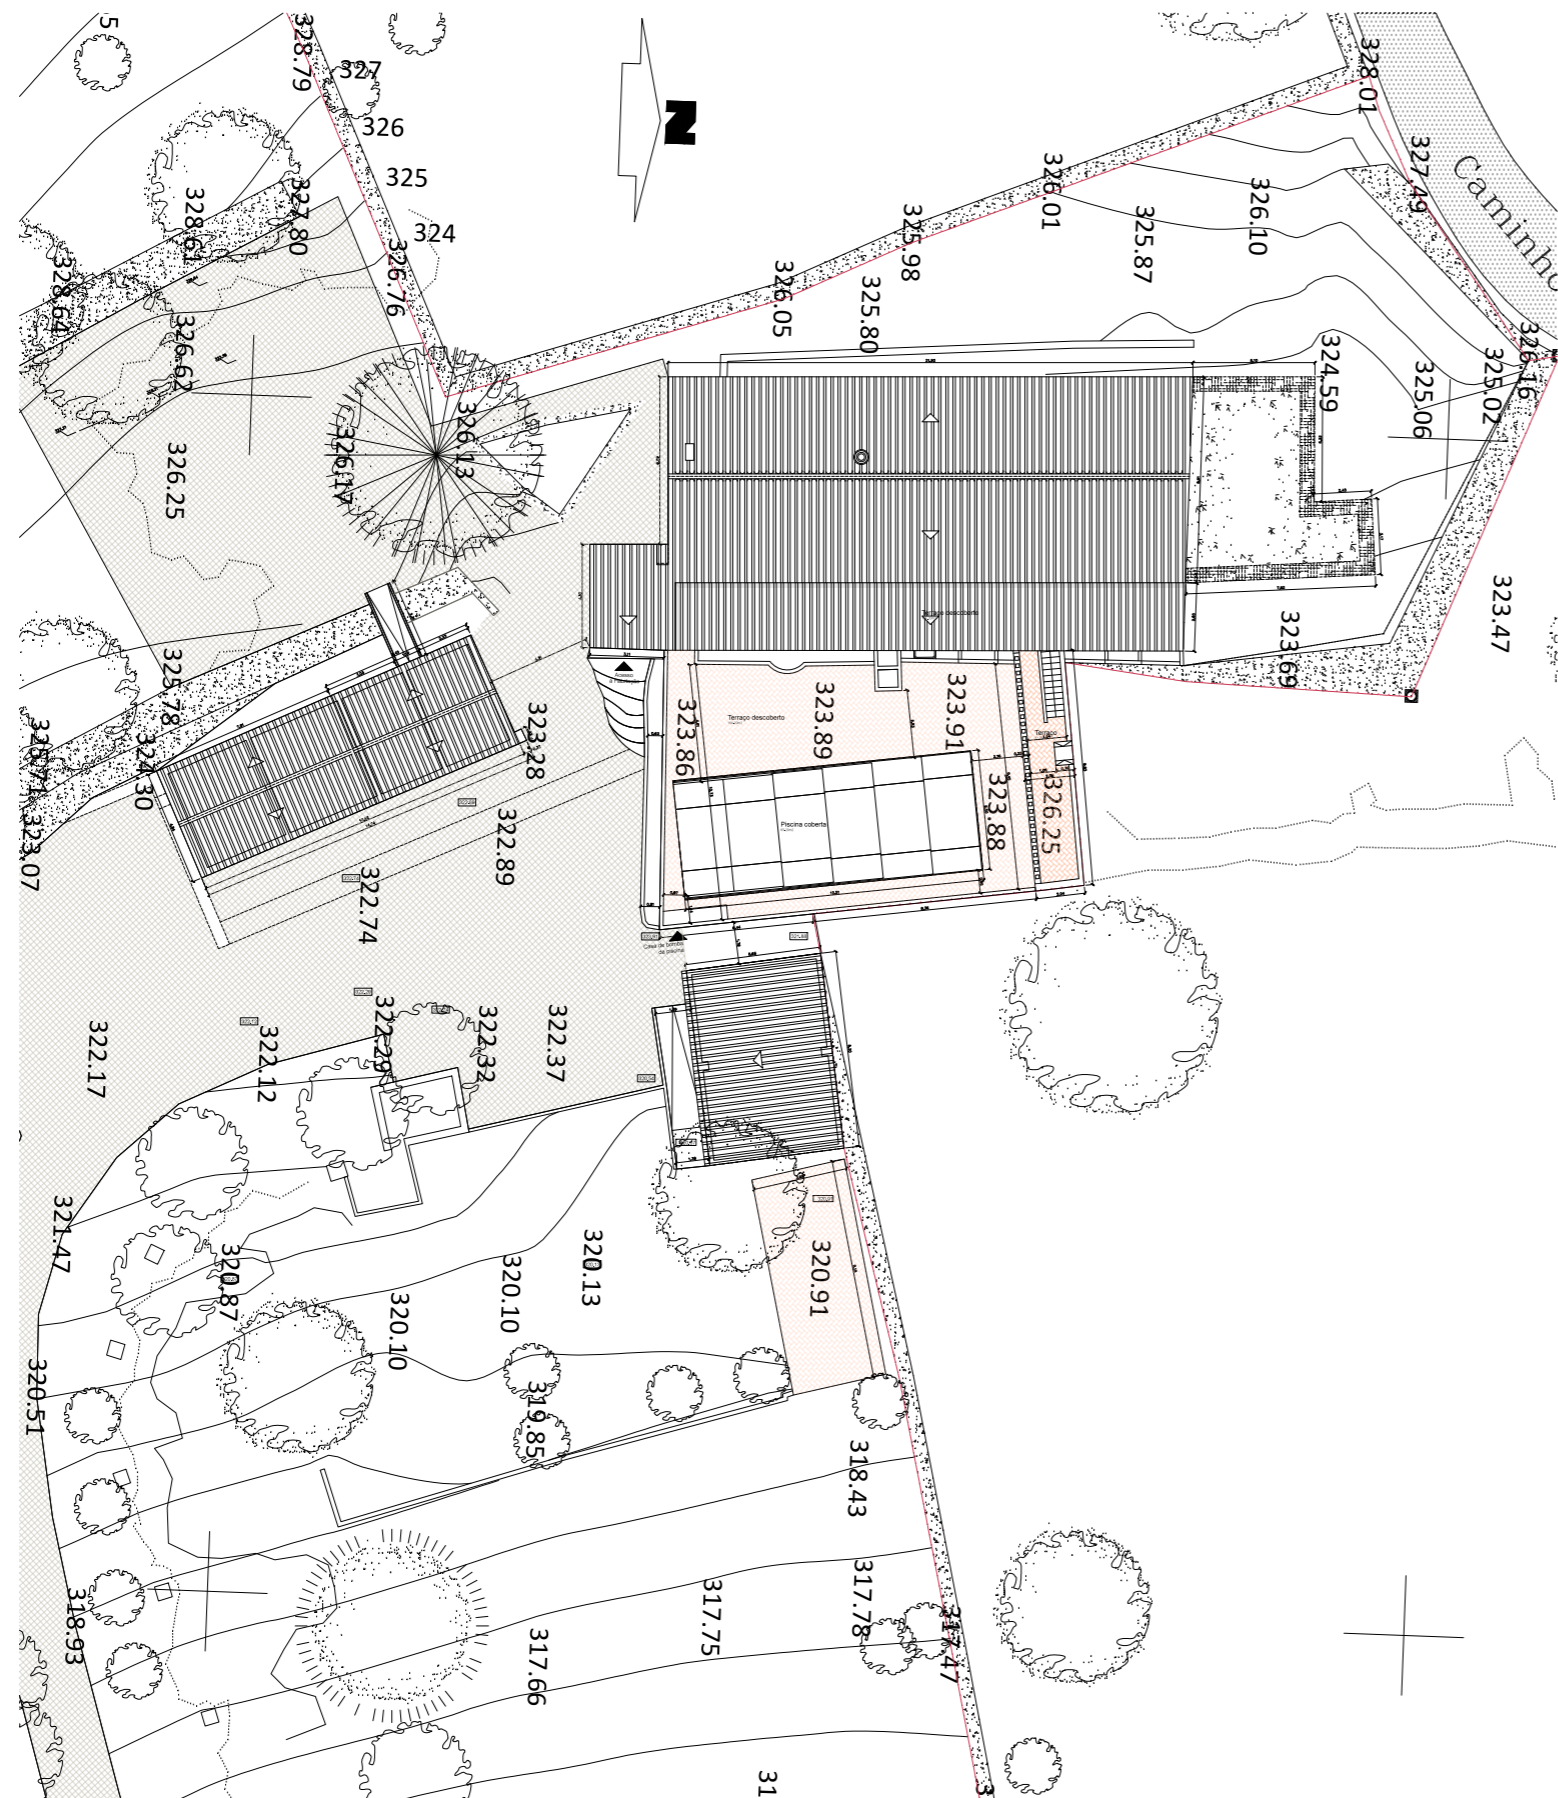


Planta de Implantação
Escala 1:200

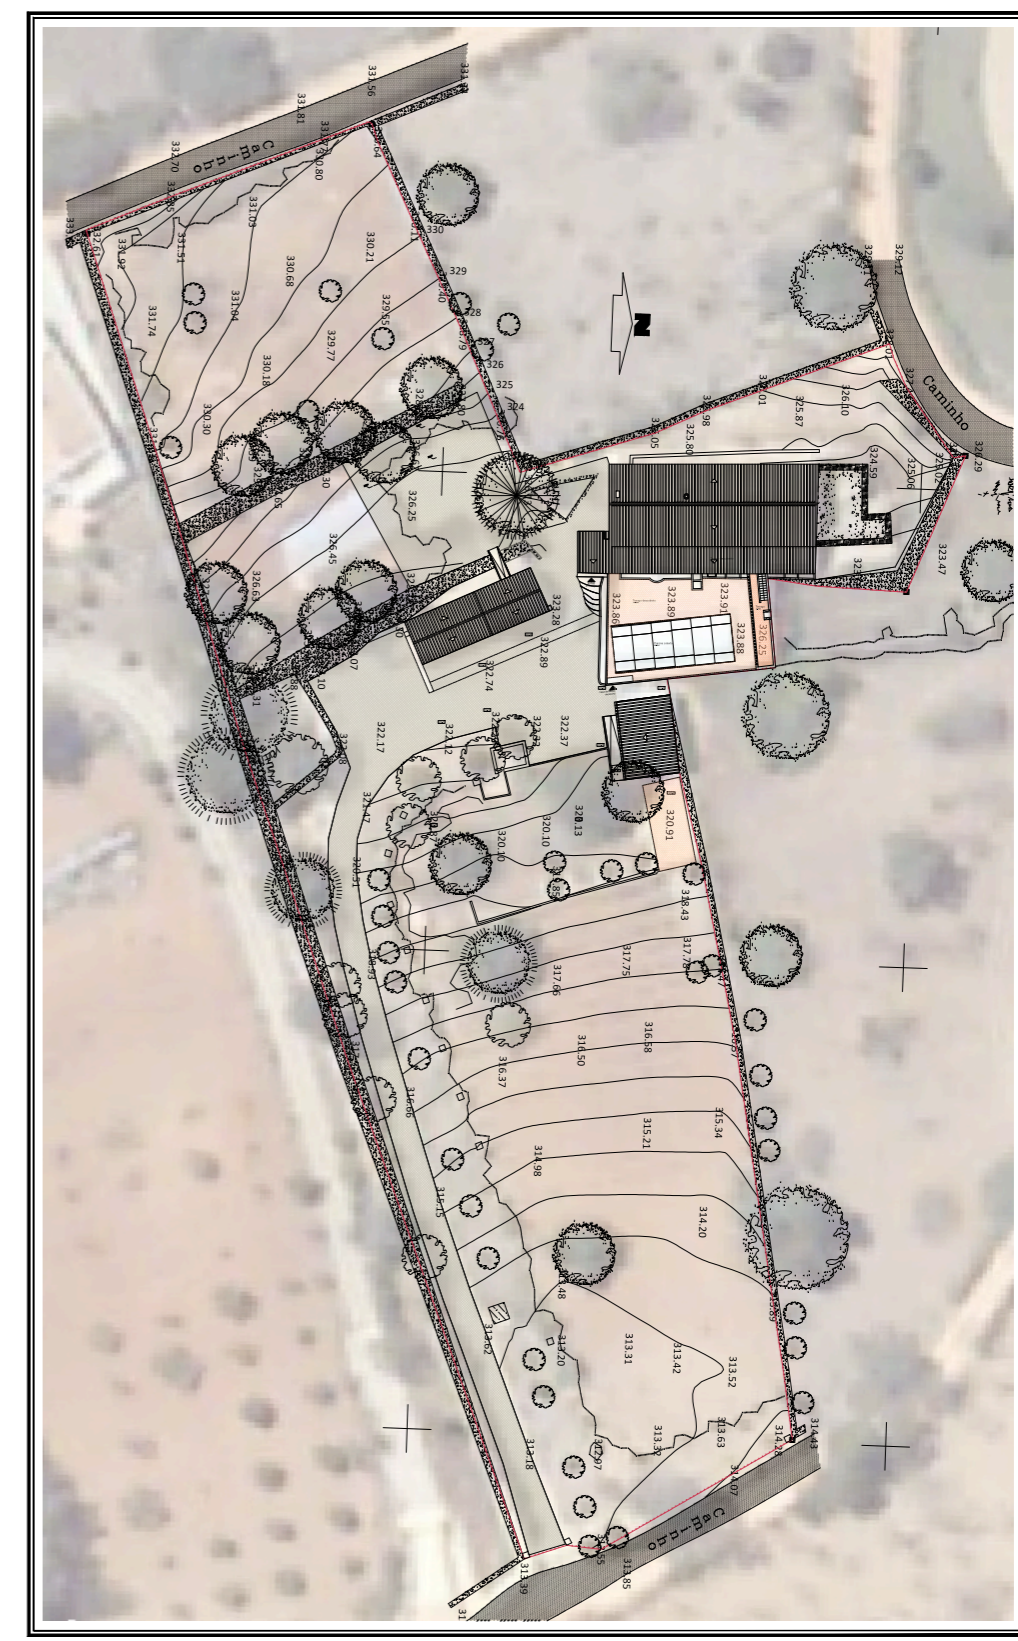


Planta de Implantação
Escala 1:500


RUI FARINHO, ARQ ^o	REQUERENTE: Marshfield Lda. Marshfield - Sociedade de Administração de Bens Próprios Lda.	DATA: 12-2015
TÉCNICO		Nº PROJ.: 1506
	LOCAL: Quinta Elenora, Povo Geraldo, São Sebastião - LOULÉ	REV:
	DES ^o : Planta de Implantação EXISTENTE	Nº DES.: 02
rufarinho@gmail.com / tm +351 9194 22 374	PROJECTO: ARQUITETURA	ESCALA: 1/200 e 1/500
	Site - 16.dwg	

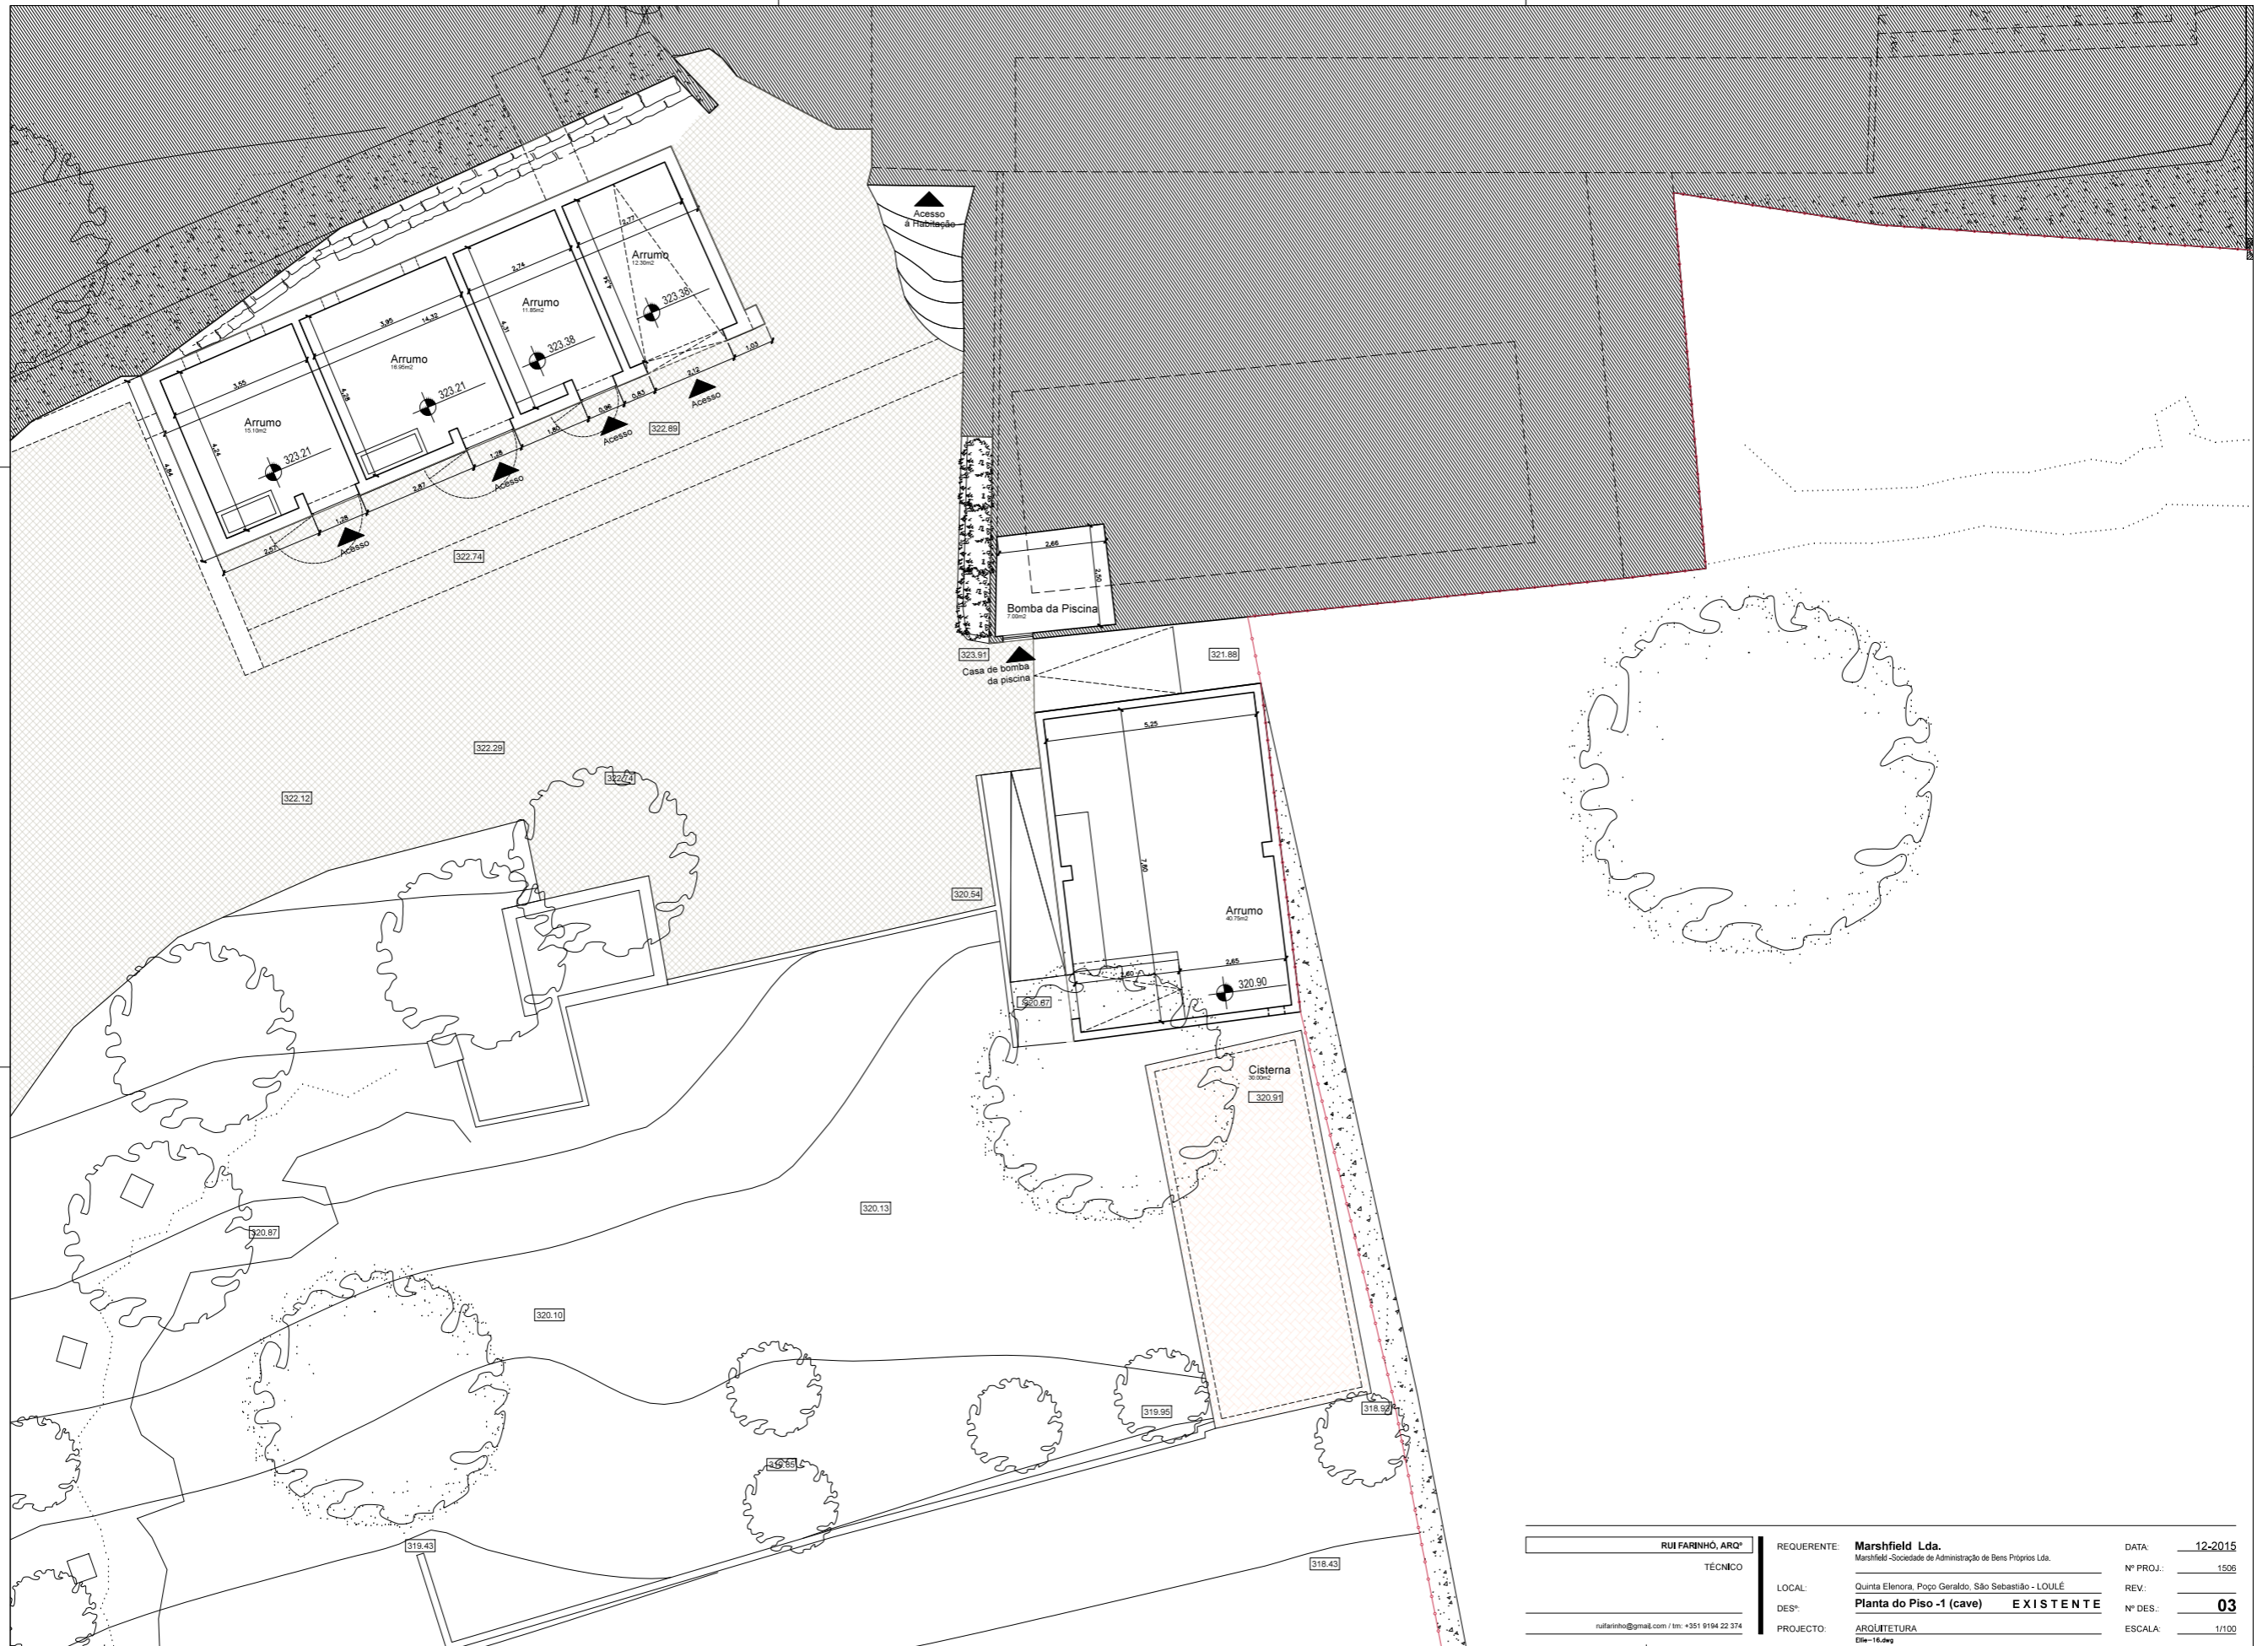



RUI FARINHO, ARQ ^o	REQUERENTE: Marshfield Lda. Marshfield - Sociedade de Administração de Bens Próprios Lda.	DATA: 12-2015
TÉCNICO		Nº PROJ.: 1506
	LOCAL: Quinta Elenora, Povo Geraldo, São Sebastião - LOULÉ	REV: _____
	DES: Planta do Piso -1 (cave) EXISTENTE	Nº DES: 03
nufarinho@gmail.com / tlm: +351 9194 22 374	PROJETO: ARQUITETURA	ESCALA: 1/100
	Des-16.dwg	

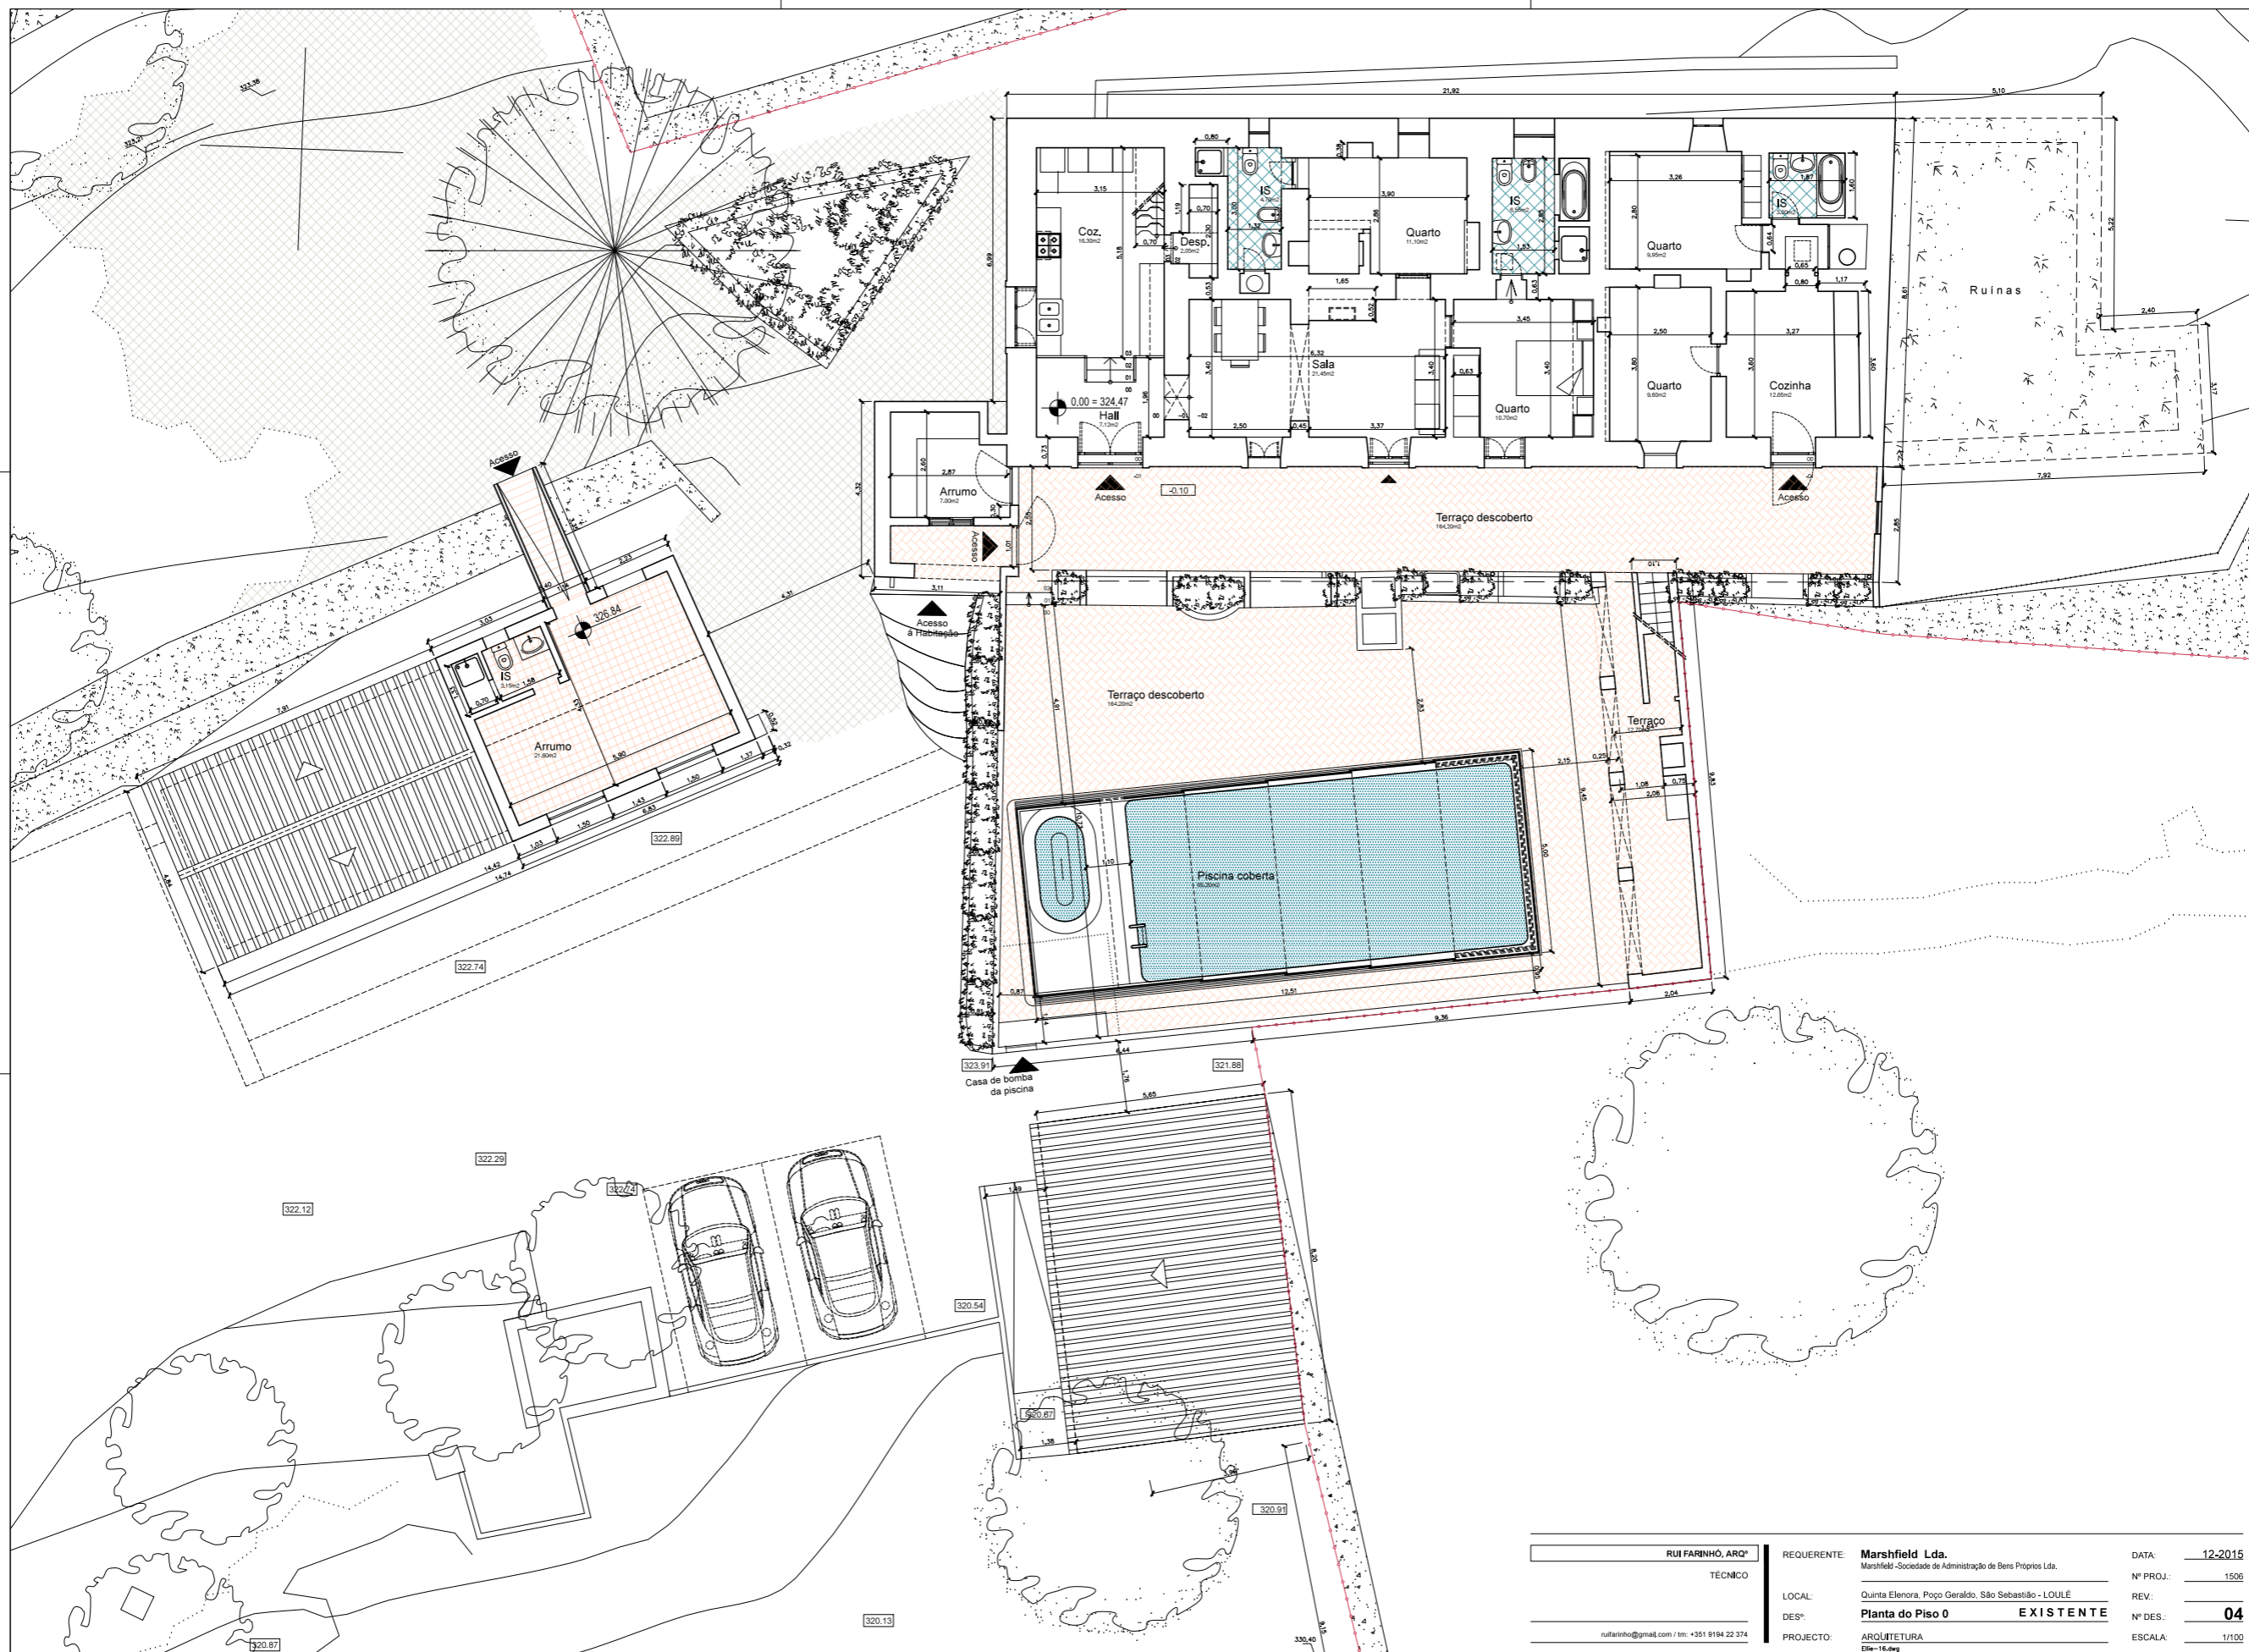



RUI FARINHO, ARQ ^o	REQUERENTE: Marshfield Lda. Marshfield - Sociedade de Administração de Bens Próprios Lda.	DATA: 12-2015
TÉCNICO	Nº PROJ.: 1506	REV: 04
	LOCAL: Quinta Elenora, Povo Geraldo, São Sebastião - LOULÉ	Nº DES: 04
	DES: Planta do Piso 0 EXISTENTE	ESCALA: 1/100
rufarinho@gmail.com / tlm +351 9194 22 374	PROJECTO: ARQUITETURA	
	File - 16.dwg	

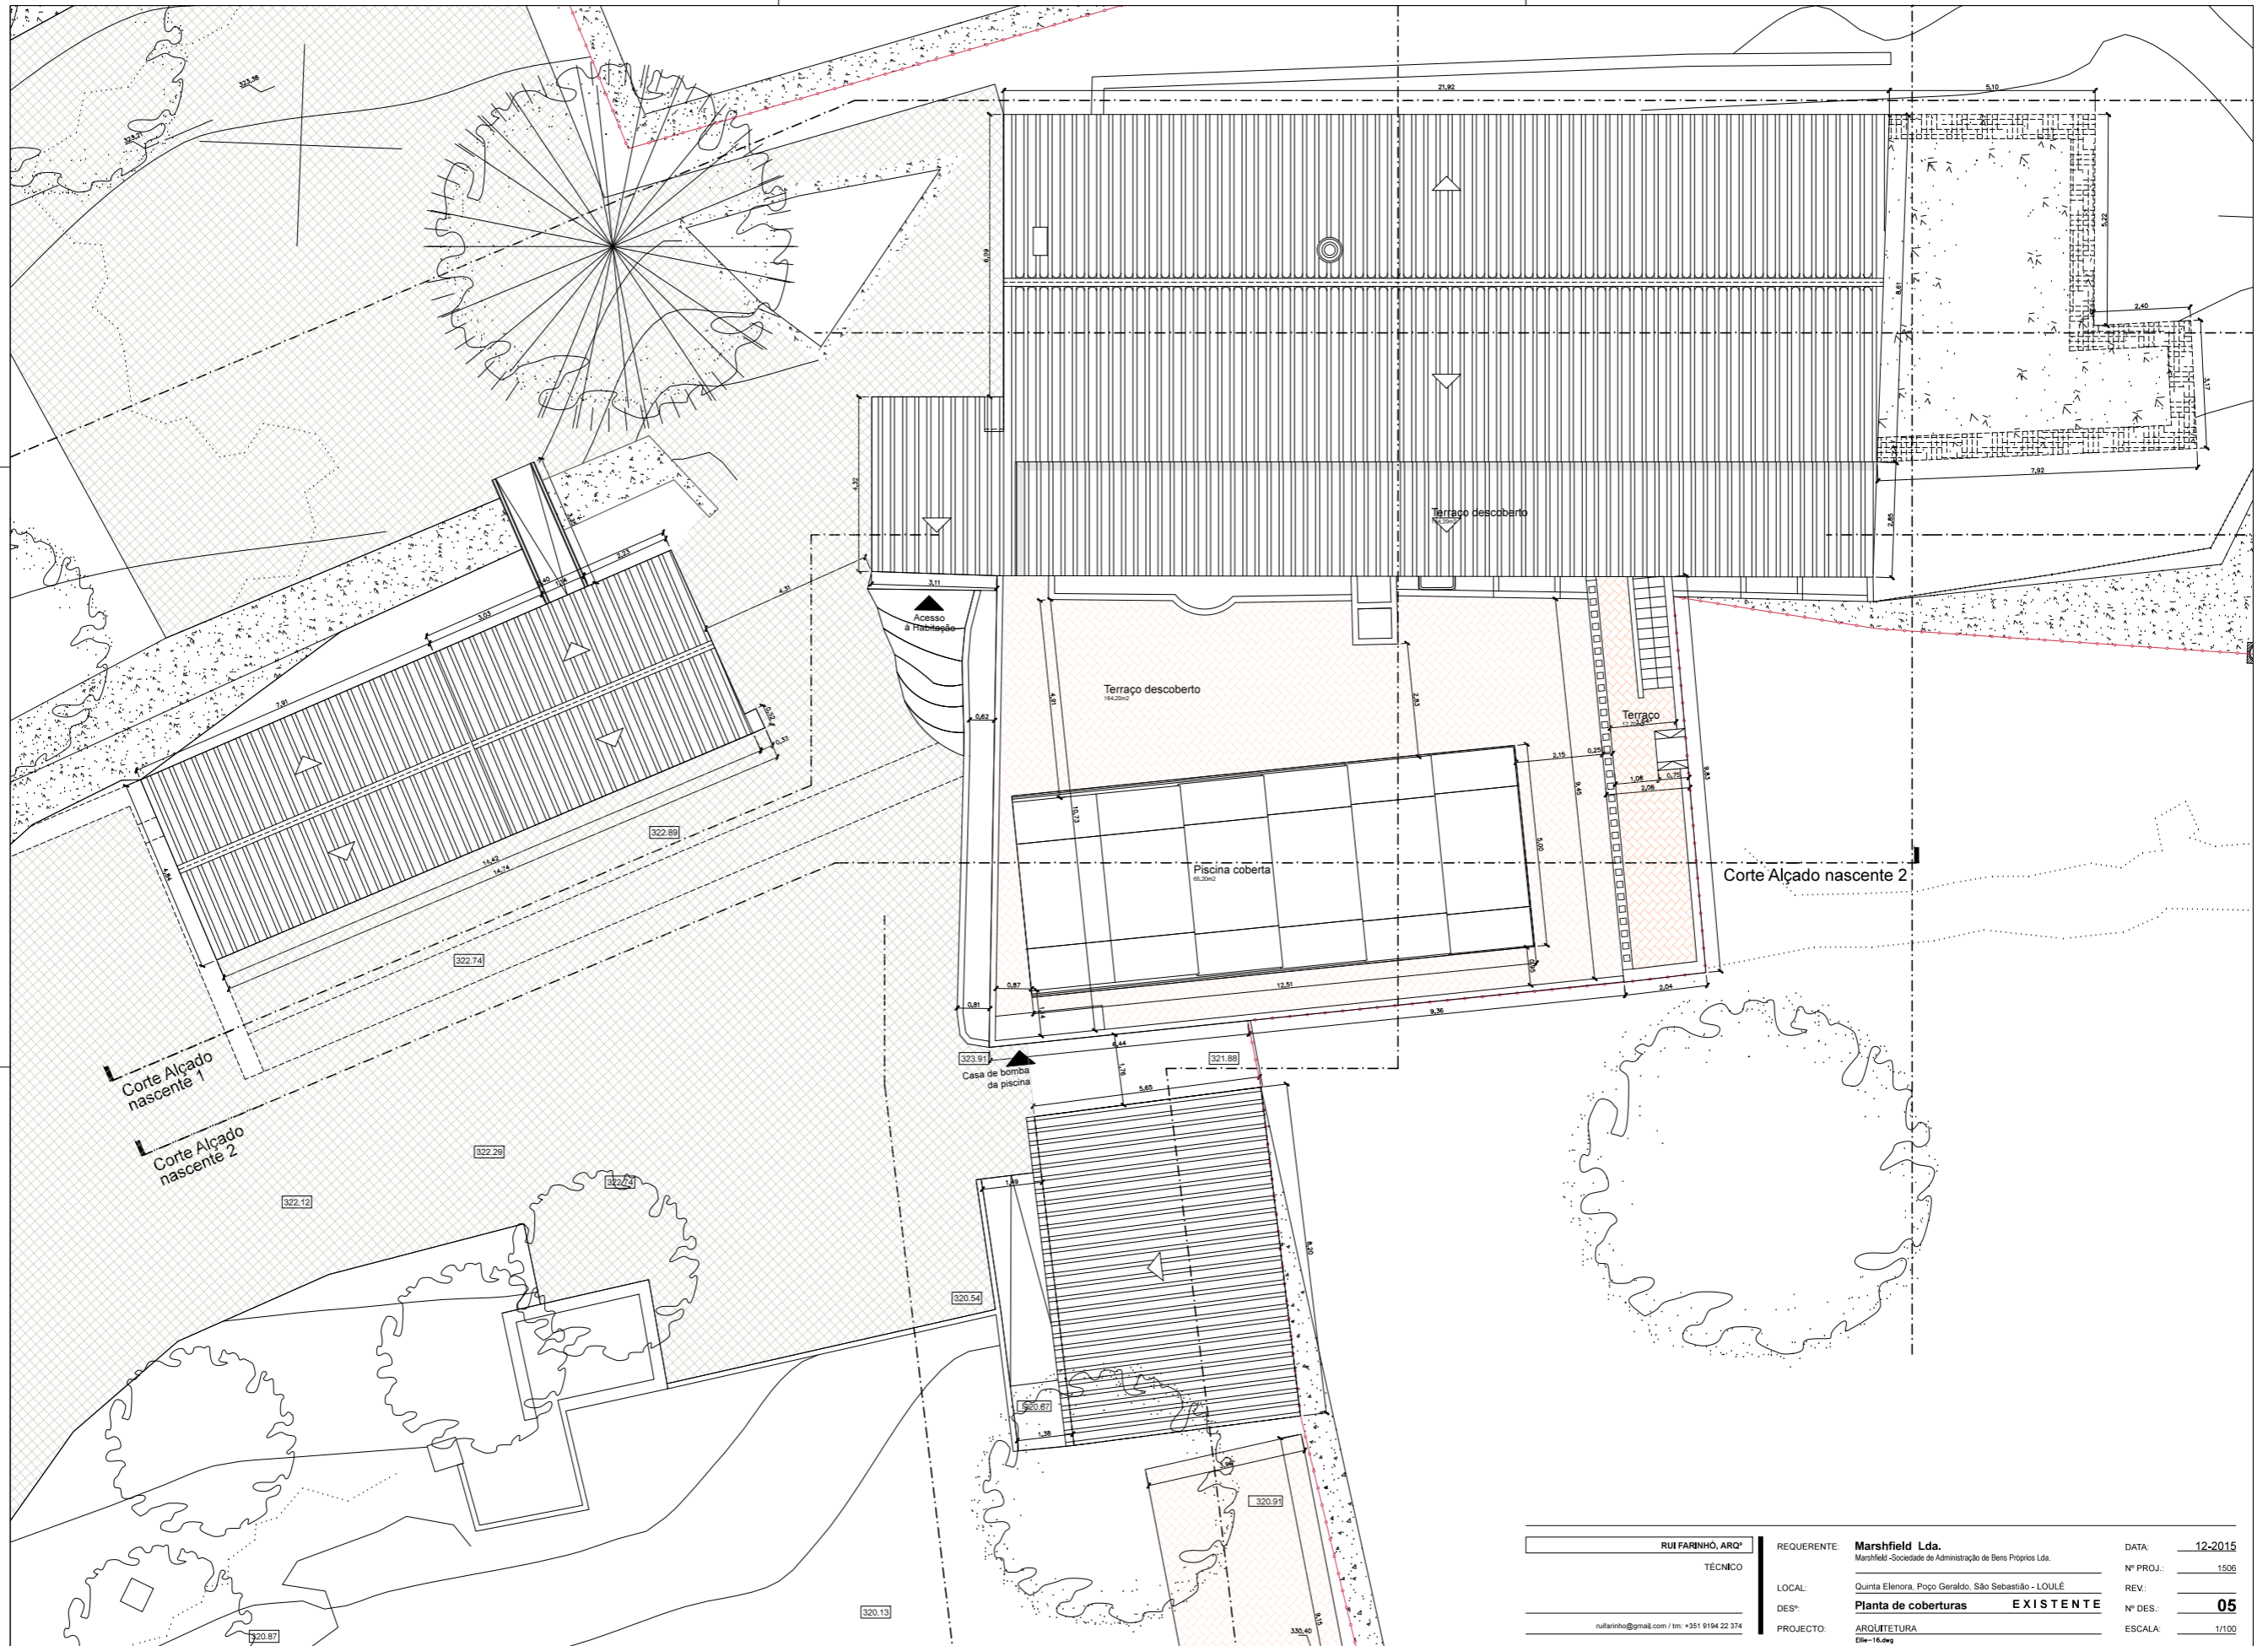

RUI FARINHO, ARQ ^o	REQUERENTE: Marshfield Lda. Marshfield - Sociedade de Administração de Bens Próprios Lda.	DATA: 12-2015
TÉCNICO		Nº PROJ.: 1506
	LOCAL: Quinta Elenora, Povo Geraldo, São Sebastião - LOULÉ	REV: _____
	DES: Planta de coberturas EXISTENTE	Nº DES: 05
rufarinho@gmail.com / tm: +351 9194 22 374	PROJETO: ARQUITETURA	ESCALA: 1/100
	Elas - 16.dwg	

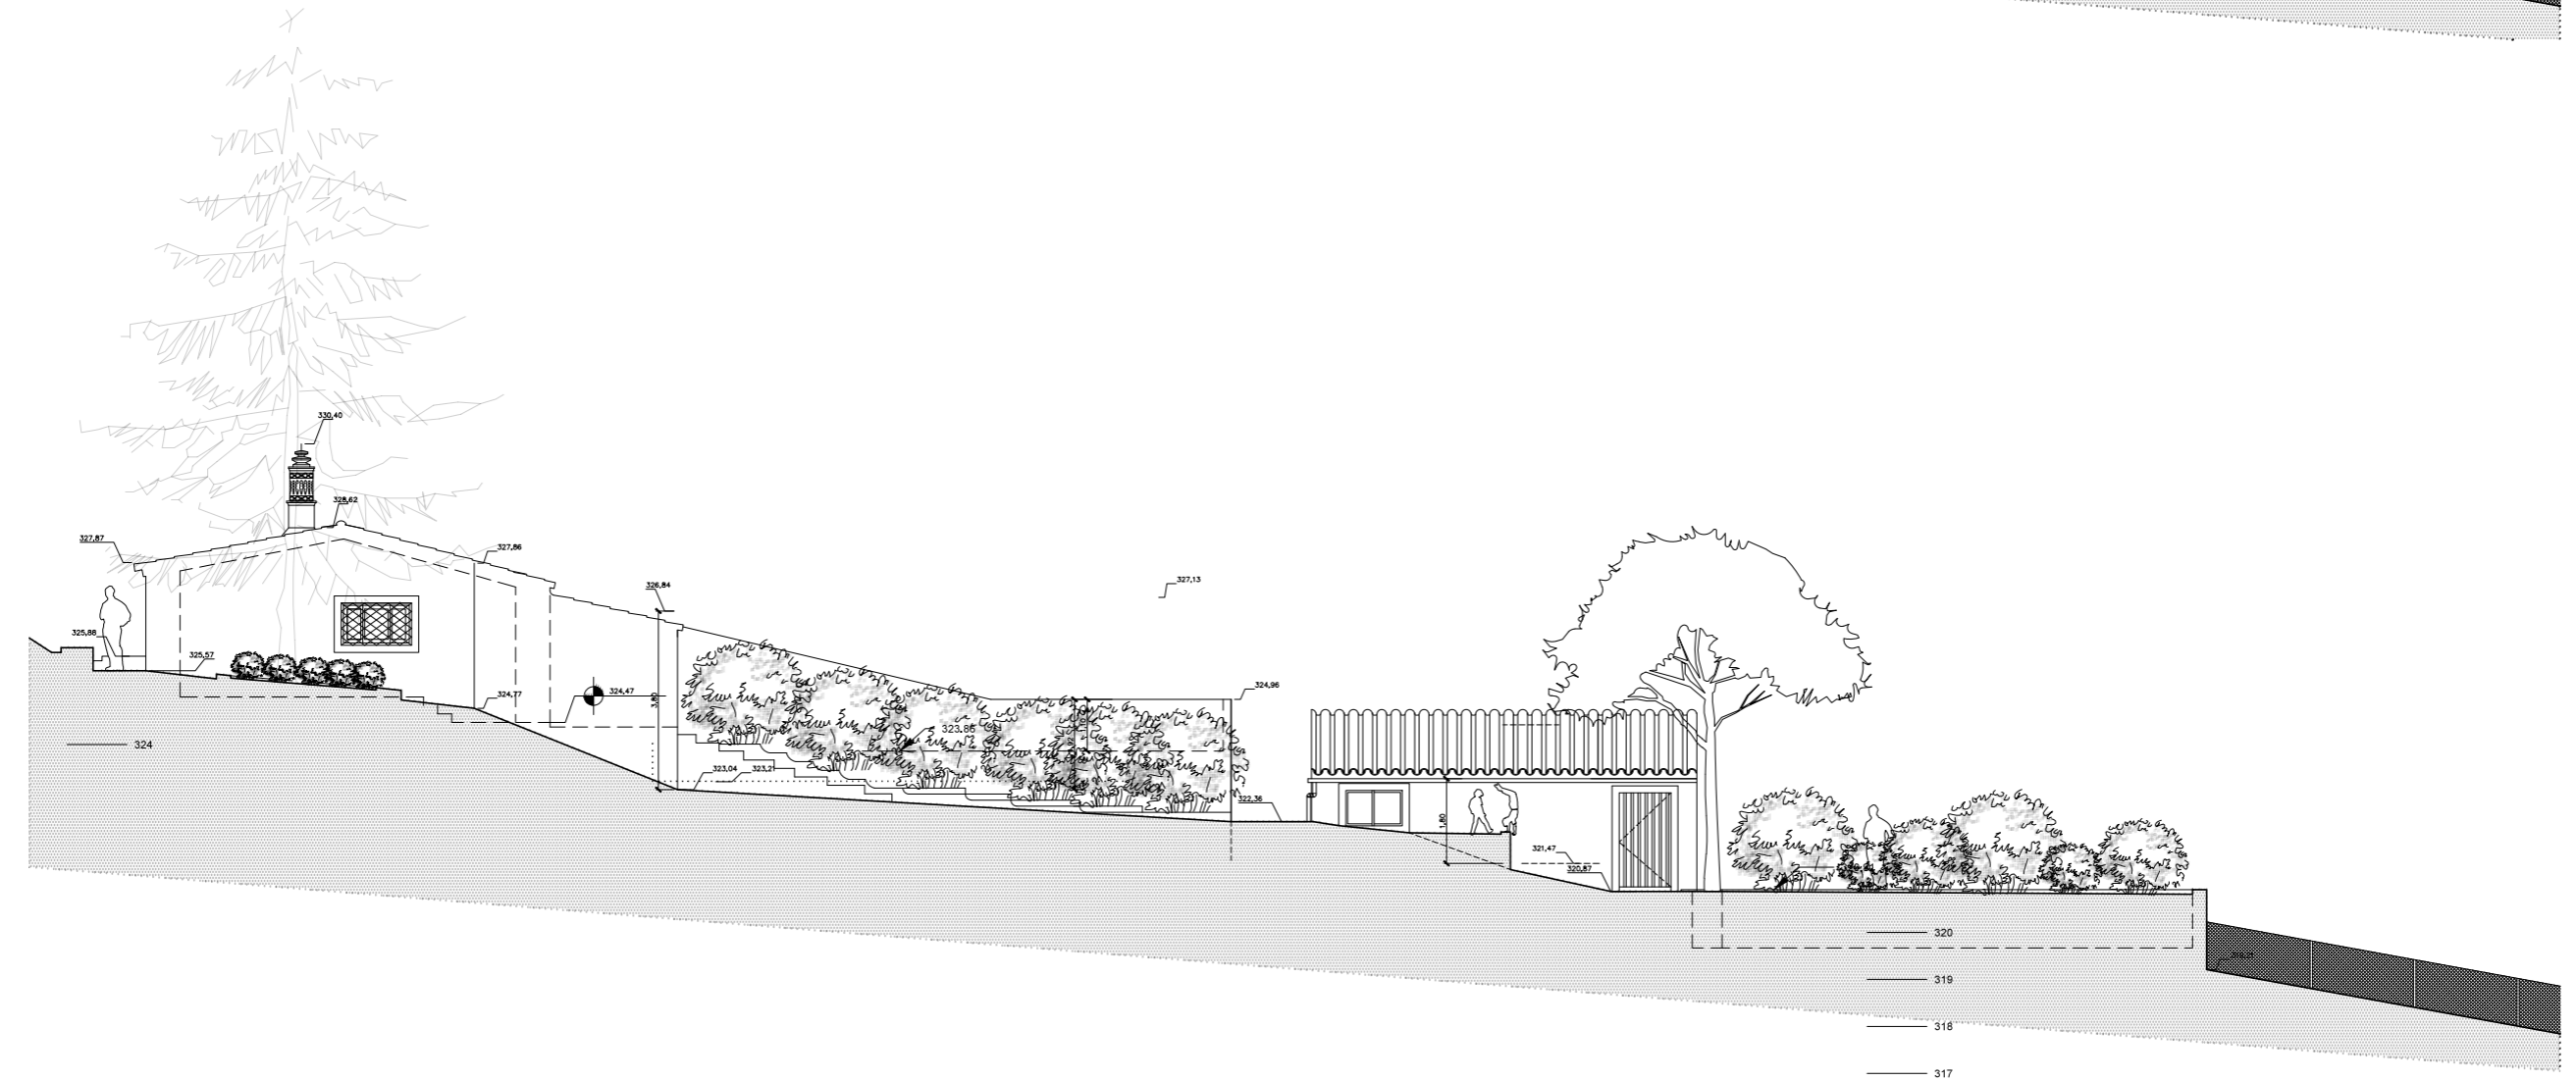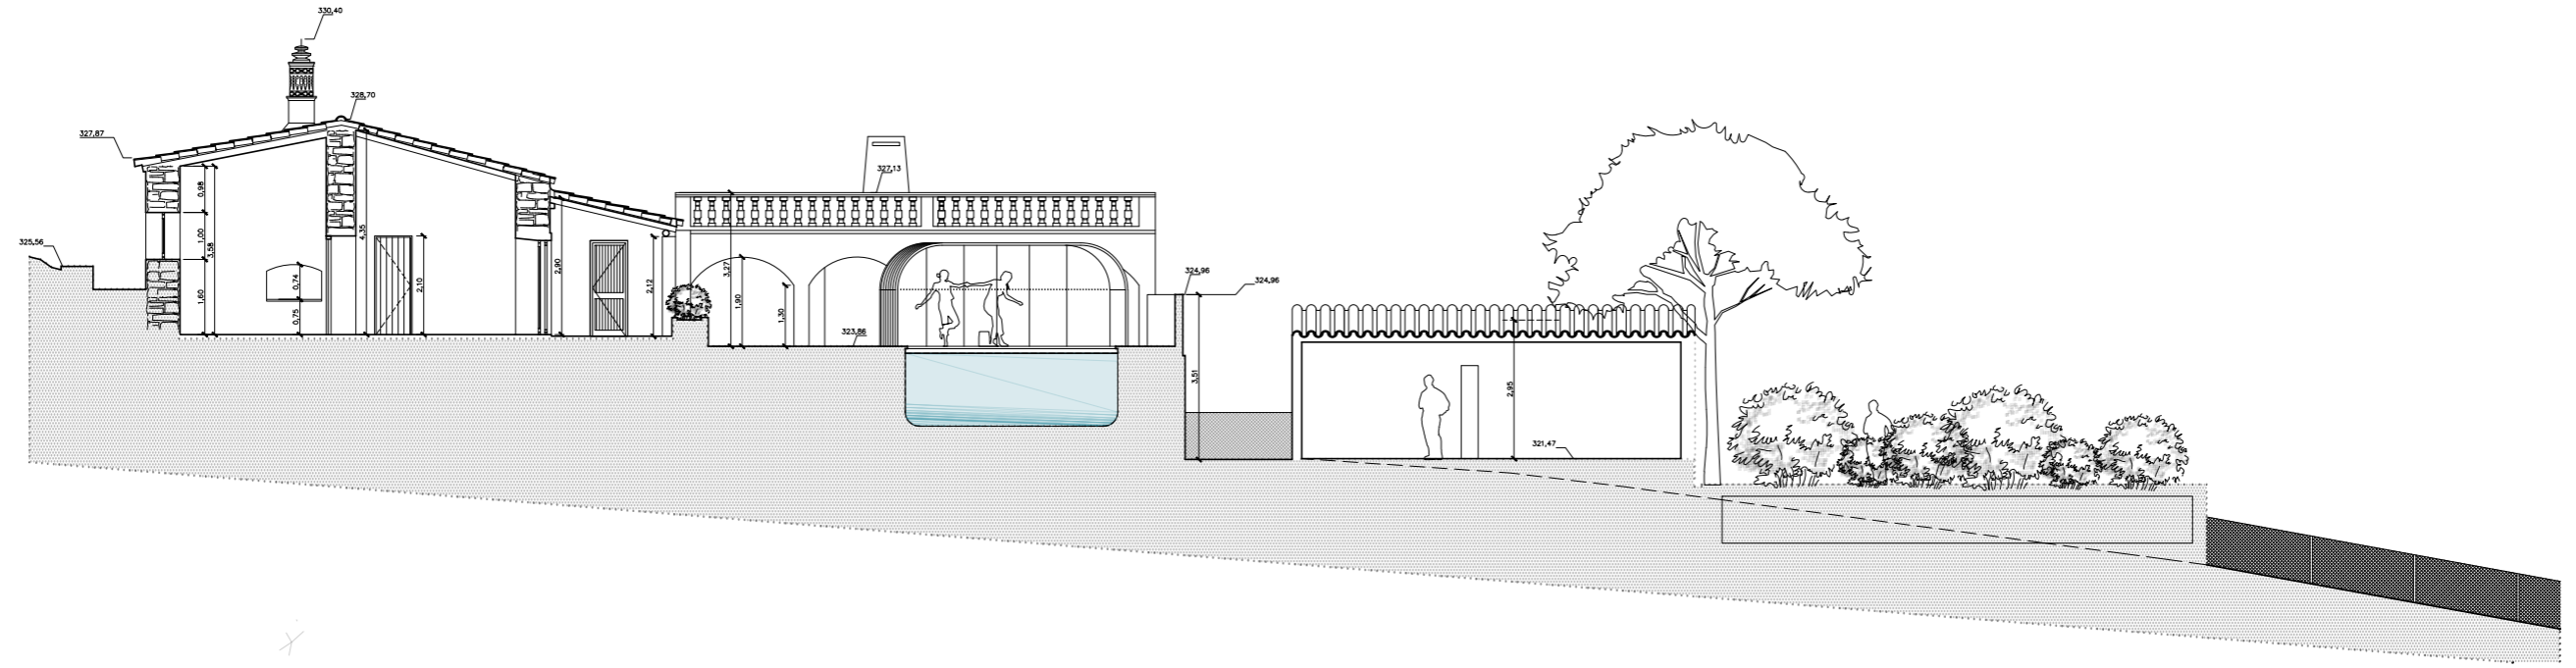

RUI FARINHO, ARQ ^o	REQUERENTE: Marshfield Lda. Marshfield - Sociedade de Administração de Bens Próprios Lda.	DATA: 12-2015
TÉCNICO		N ^o PROJ.: 1506
	LOCAL: Quinta Elenora, Povo Geraldo, São Sebastião - LOULÉ	REV:
	DES ^o : Corte-Alçado Sul & Corte 1 - EXISTENTE	N ^o DES.: 06
rufarinho@gmail.com / tlm: +351 9194 22 374	PROJETO: ARQUITETURA	ESCALA: 1/100
	Elm - 16.dwg	

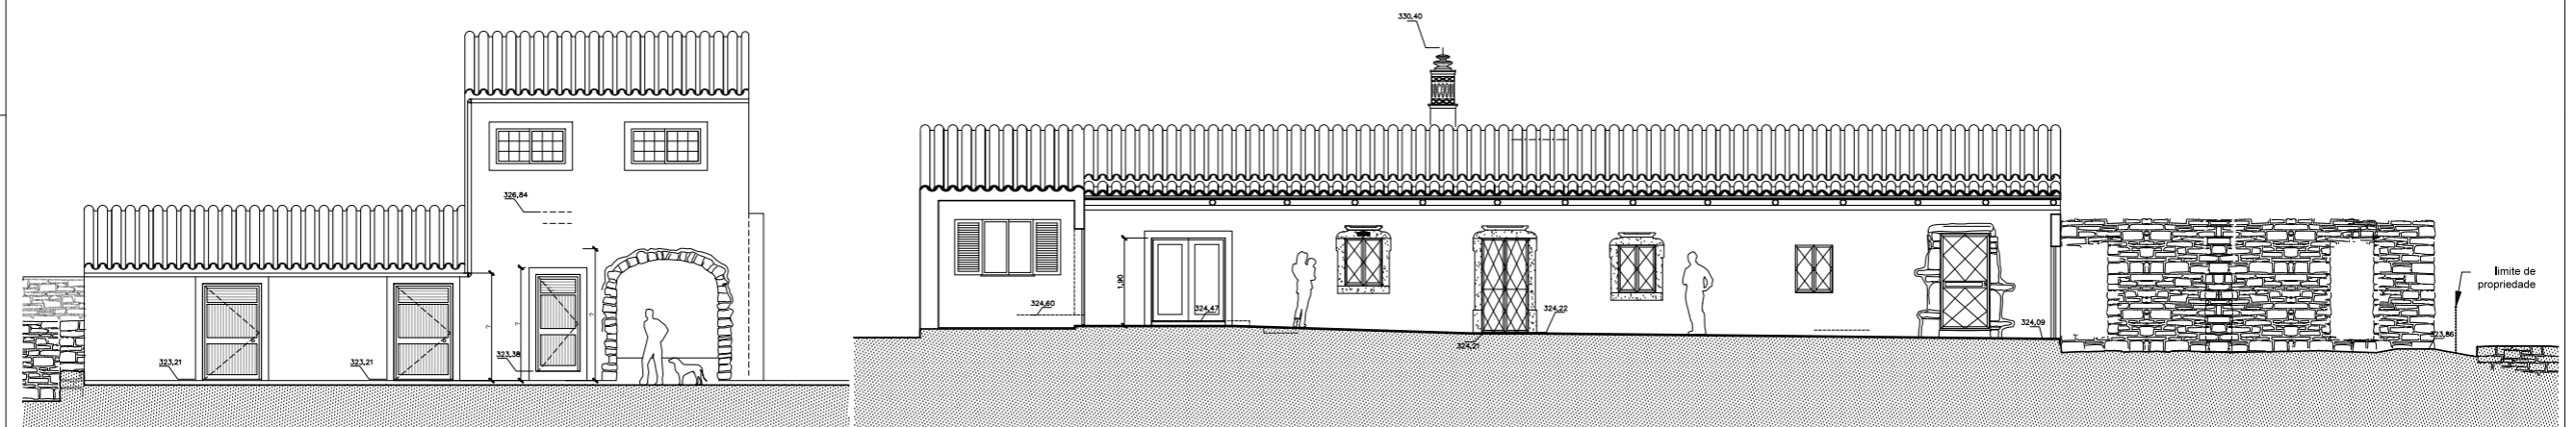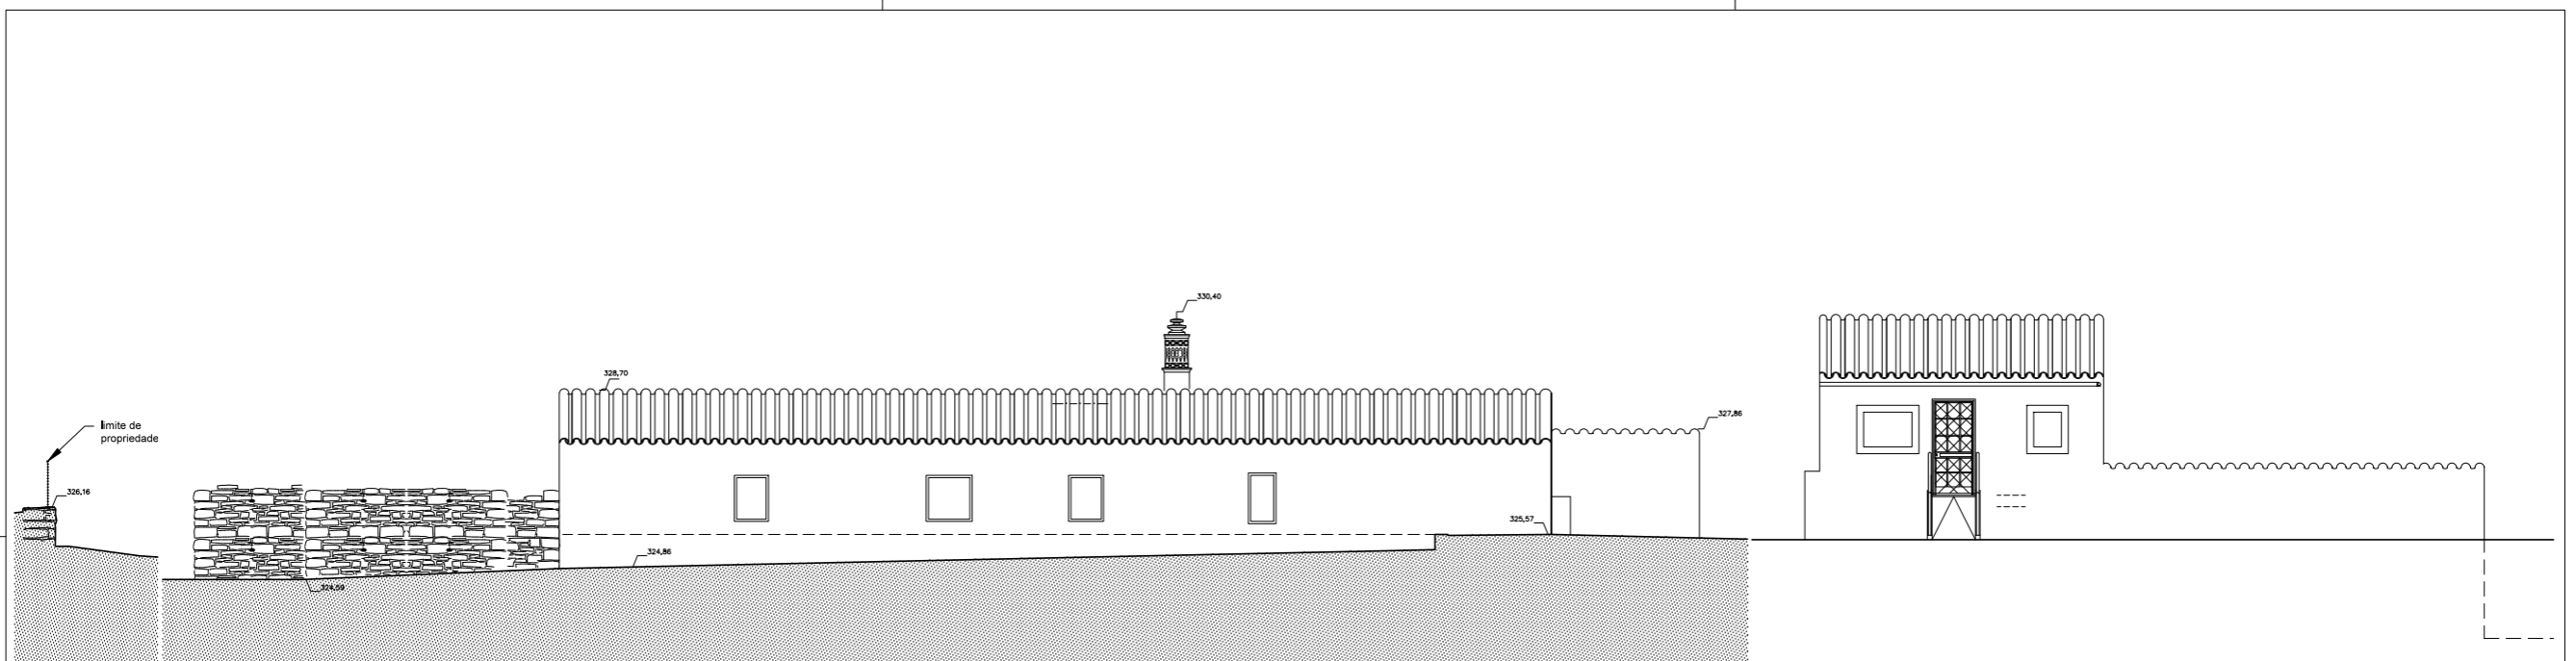

RUI FARINHO, ARQ ^o	REQUERENTE: Marshfield Lda. Marshfield - Sociedade de Administração de Bens Próprios Lda.	DATA: 12-2015
TÉCNICO	Nº PROJ.: 1506	REV: 07
	LOCAL: Quinta Elenora, Povo Geraldo, São Sebastião - LOULÉ	Nº DES.: 07
	DES ^o : Corte-Alçado Sul & Corte longitudinal	ESCALA: 1/100
rufarinho@gmail.com / tm: +351 9194 22 374	PROJETO: ARQUITETURA EXISTENTE	
	File-16.dwg	