


PISO 1

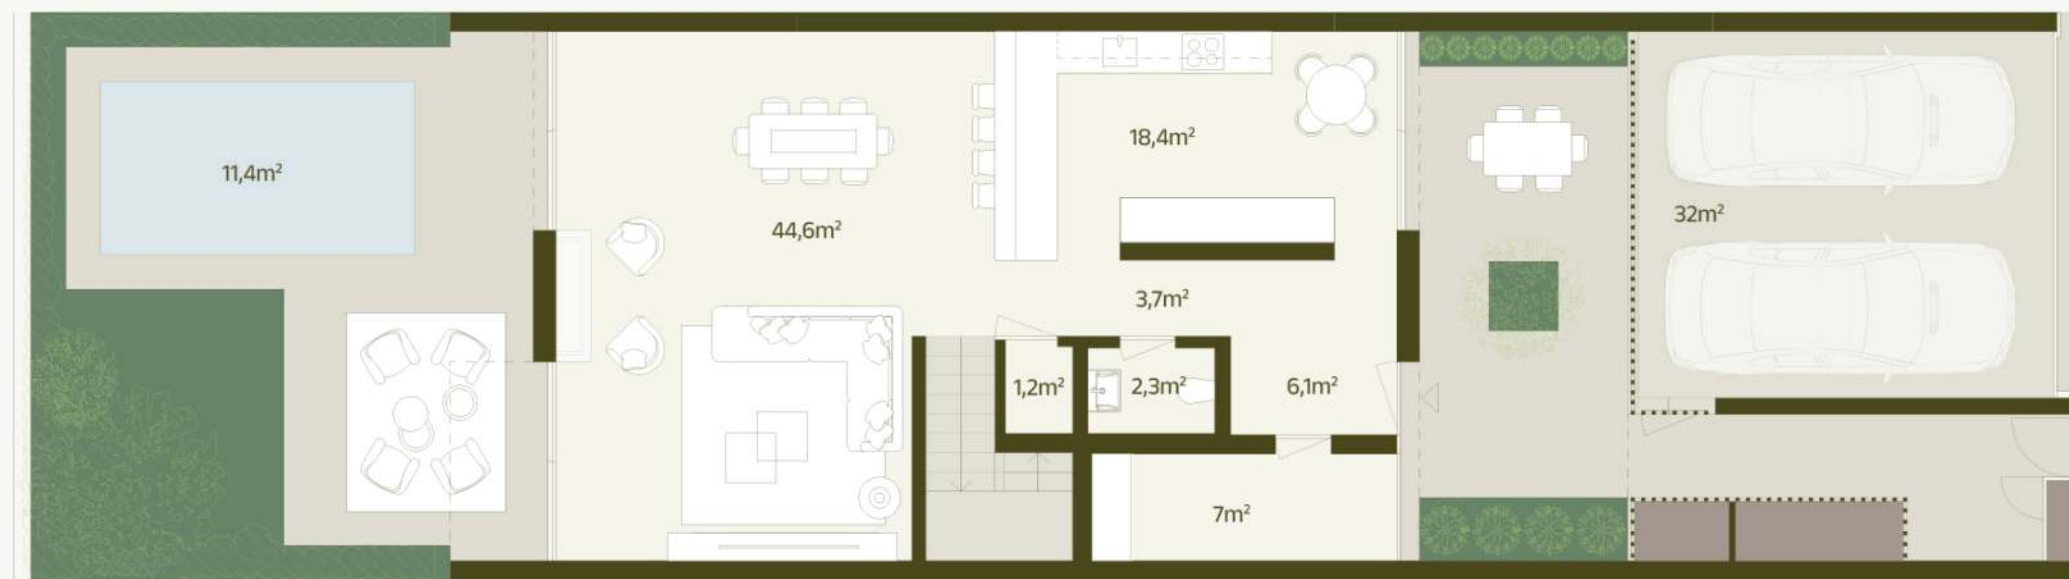

PISO 2



Os desenhos apresentados podem sofrer ligeiras variações no que diz respeito às medidas e áreas.

LOTE
LOT

9

ÁREA DO LOTE
LOT AREA

244m²

ÁREA DE CONSTRUÇÃO
CONSTRUCTION AREA

270m²

TIPOLOGIA
TYPOLOGY

T4

ESTACIONAMENTO
PARKING

2