


PISO 1

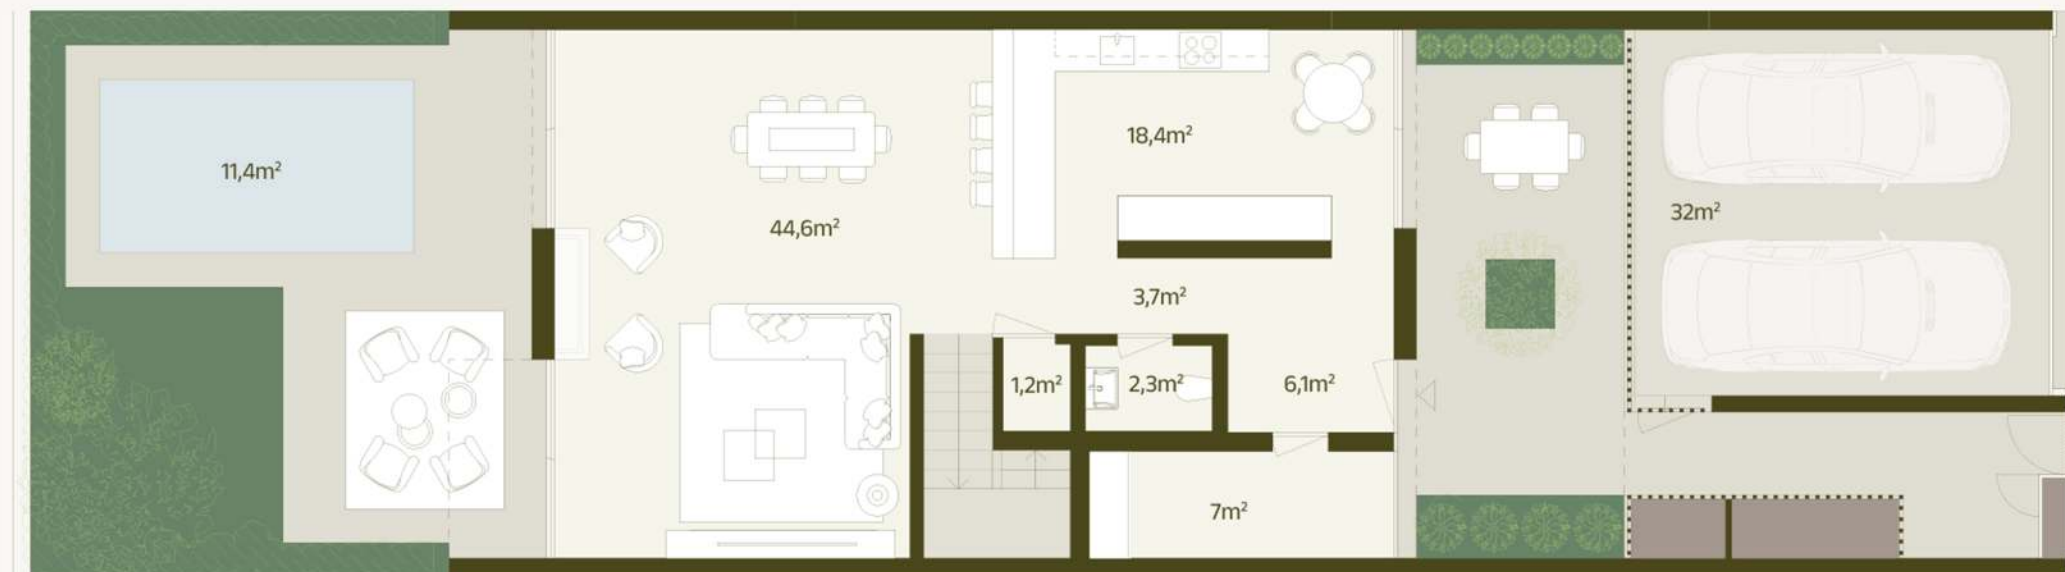

PISO 2



Os desenhos apresentados podem sofrer ligeiras variações no que diz respeito às medidas e áreas.

LOTE
LOT

ÁREA DO LOTE
LOT AREA

ÁREA DE CONSTRUÇÃO
CONSTRUCTION AREA

TIPOLOGIA
TYPOLOGY

ESTACIONAMENTO
PARKING

13

244m²

270m²

T4

2