

Nas fôrmas da Lei não é permitido aumentar o número de linhas deste papel ou escrever nas suas margens.



para a via pública, Av. José da Costa Mealha, sendo constituída por duas divisões e uma instalação sanitária, com a superfície coberta e fechada de 96,50m².

2 - 3 - 1º ANDAR

FRACÇÃO - AJ - destina-se a habitação, situada no corpo A, constituída por dois halls, sala comum, cozinha, três quartos, duas casas de banho, quatro terraços cobertos, dois dos quais com frente para a rua rainha D. Leonor, possuindo ainda uma garagem na cave, identificada com o nº 1, com a superfície coberta e fechada de 185,70m², uma superfície de terraços de 16,90m² e uma superfície de garagem de 10,80m².

Esta fracção AJ inclui o estacionamento nº 7.

FRACÇÃO - AL - destinada a comércio - Porta nº 31 - constituída por uma única divisão, com a superfície coberta e fechada de 31,00m².

FRACÇÃO - AM - destina-se a comércio - Porta nº 32 - constituída por uma única divisão, com a superfície coberta e fechada de 16,20m².


FRACÇÃO - AN - destinada a comércio - Porta nº 34 - constituída por uma única divisão, com a superfície coberta e fechada de 31,70m².

FRACÇÃO - AO - destinada a comércio - Porta nº 35 - constituída por uma única divisão, com a superfície coberta e fechada de 31,80m².

FRACÇÃO - AP - destinada a comércio - Porta nº 38 - constituída por uma única divisão, com a superfície coberta e fechada de 17,70m².

FRACÇÃO - AQ - destinada a comércio - Porta nº 36 - constituída por uma única divisão, com a superfície coberta e fechada de 28,90m².

FRACÇÃO - AR - destinada a comércio - Porta nº 38, constituída por uma única divisão, com a superfície coberta e fechada de 35,70m².

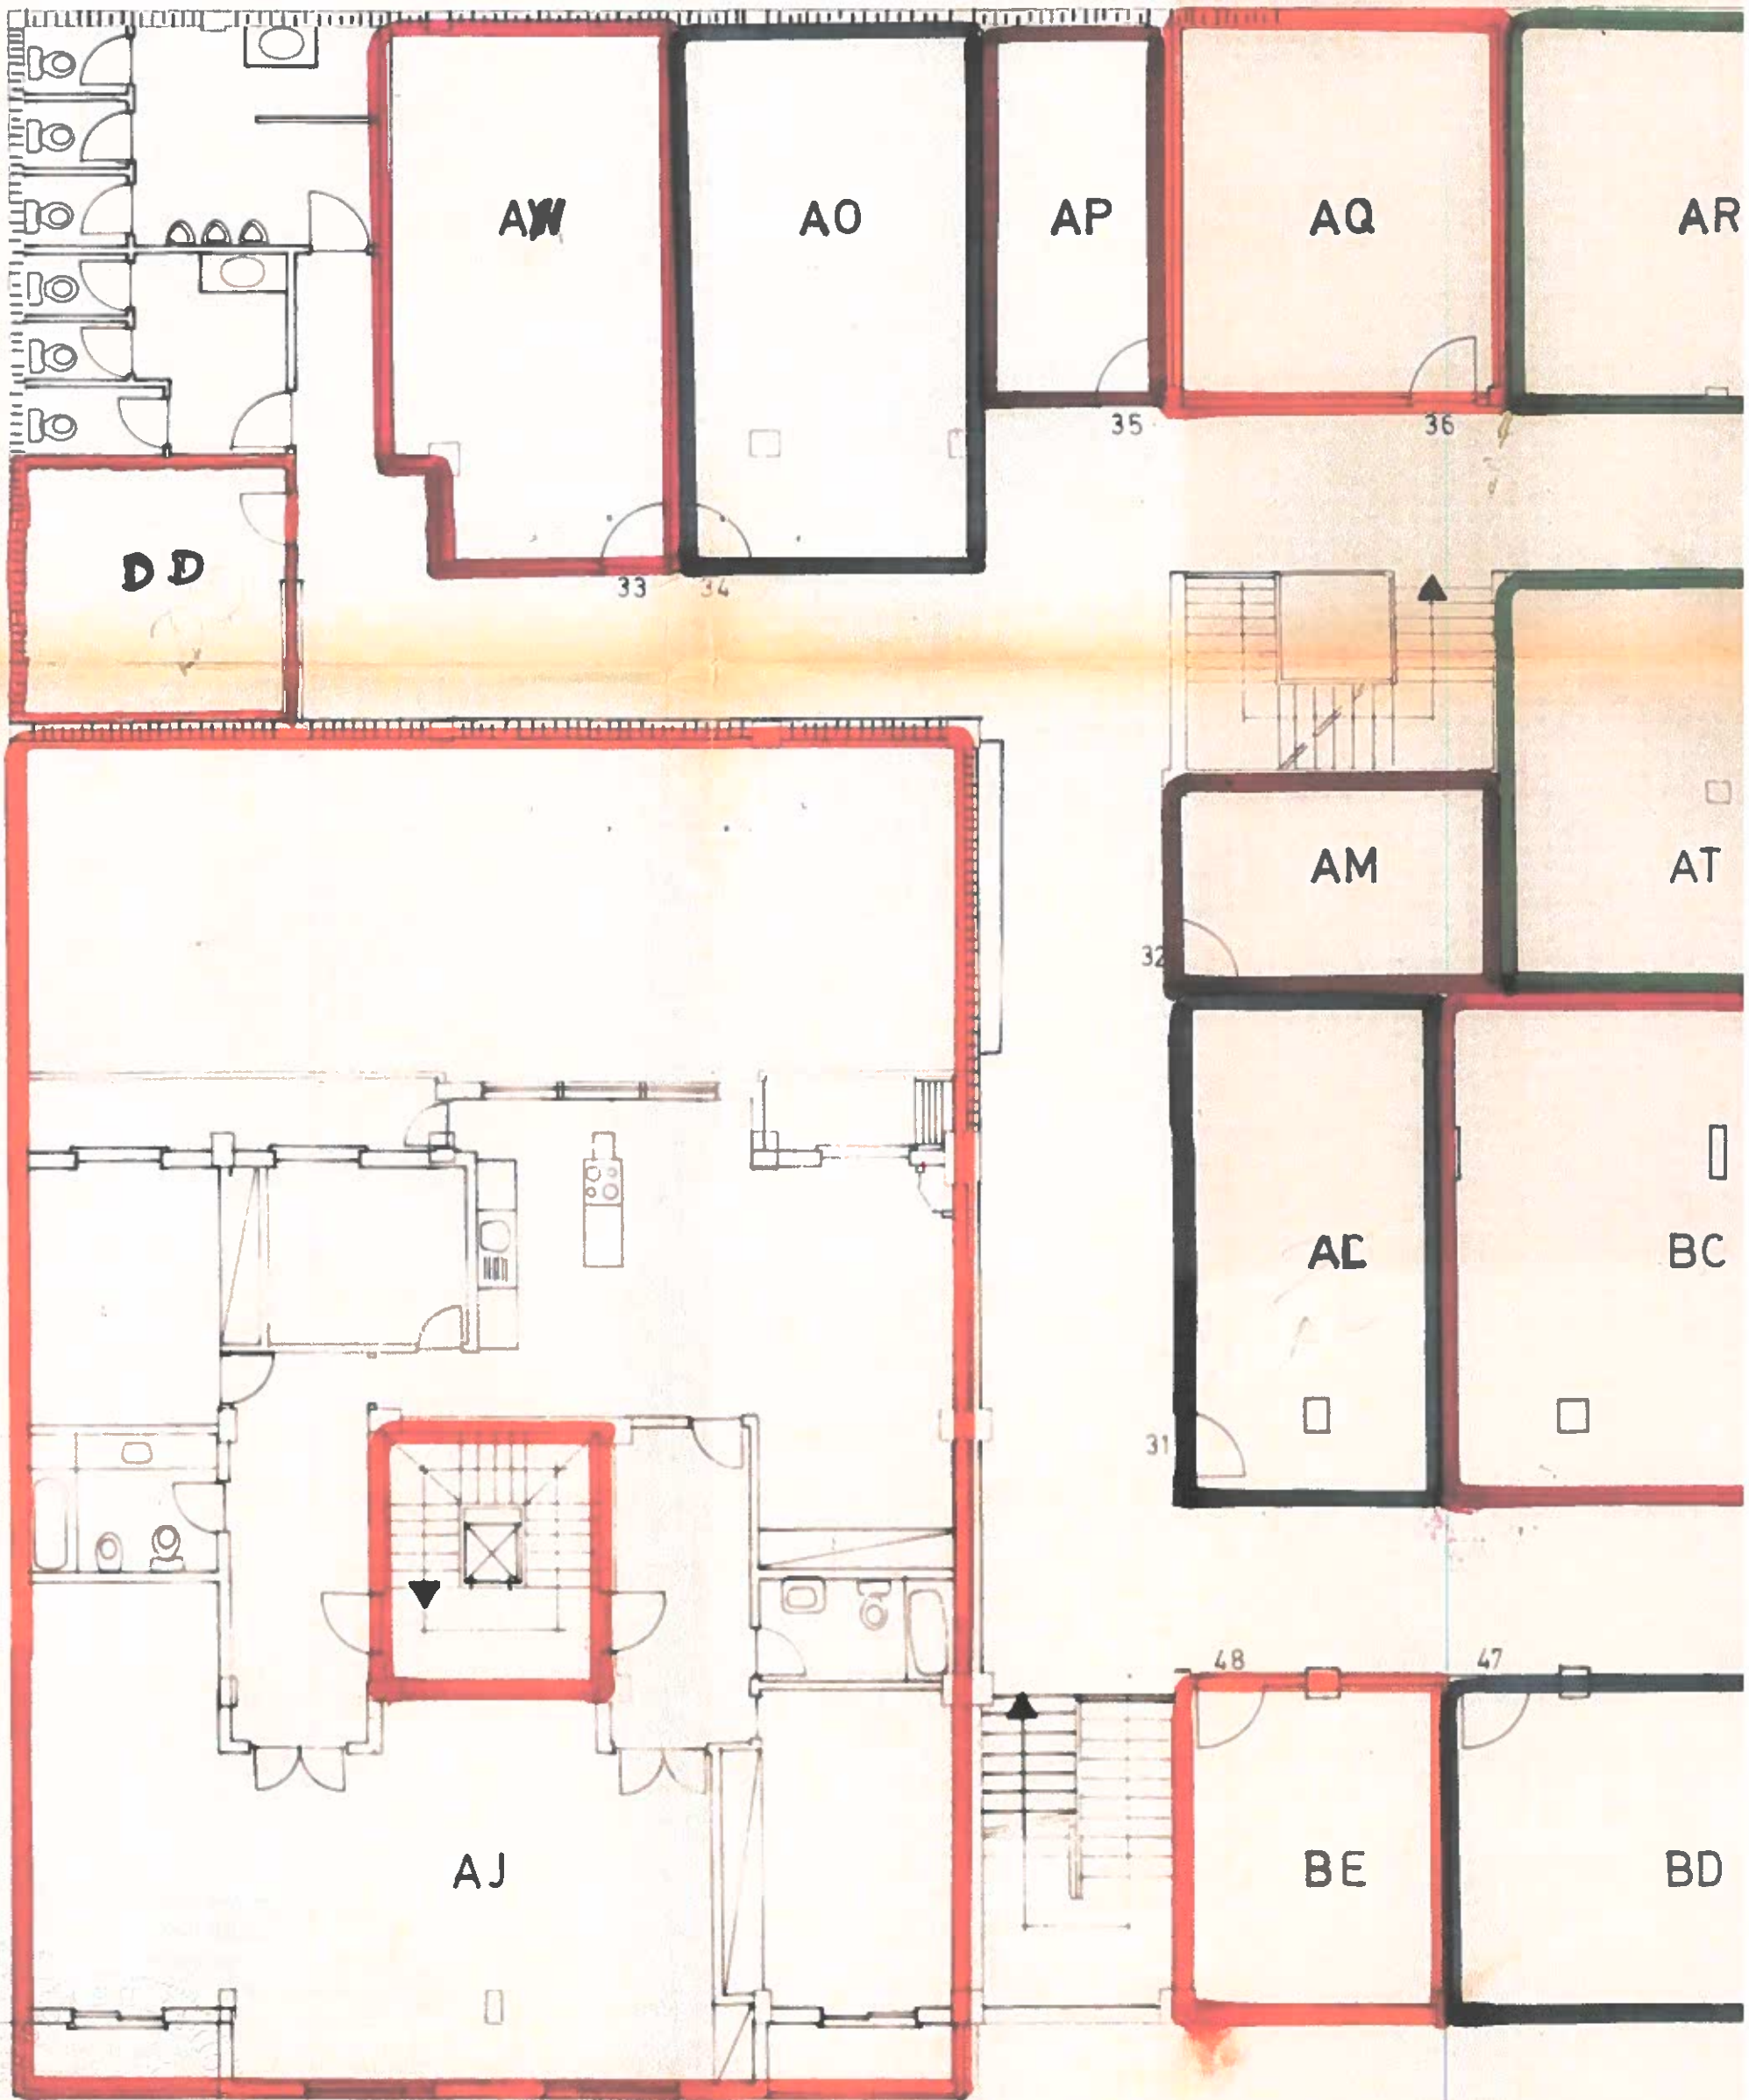

R D LEONOR