




- OLIVEIRA
- ESGOTO DOMÉSTICO
- ESGOTO PLUVIAL
- CANDEIEIRO DE ILUMINAÇÃO PÚBLICA
- CAIXA DE DESCARGA DE ÁGUA
- CAIXA E CABO TELEFÓNICO
- REDE DE ÁGUAS
- MARCO E LIMITE DO LOTE



REQUERENTE	CÂNDIDO JOAQUIM DE LEMOS	LEVANTOU	
LOCAL:	LOTE 8.2.ZRI/4D - VILAMOURA - LOULÉ	PROJECTOU	
PROJECTO DE:	MORADIA UNIFAMILIAR, PISCINA, ARRANJOS EXTERIORES E MURO DE VEDAÇÃO	DESENHOU	
REFORMULAÇÃO DE JUNHO DE 2004		VERIFICOU	
DESIGNAÇÃO	PLANTA DE IMPLANTAÇÃO	ESCALA:	DESENHO Nº
O TÉCNICO RESPONSÁVEL		1:200	1
		DATA:	
		2004.06	

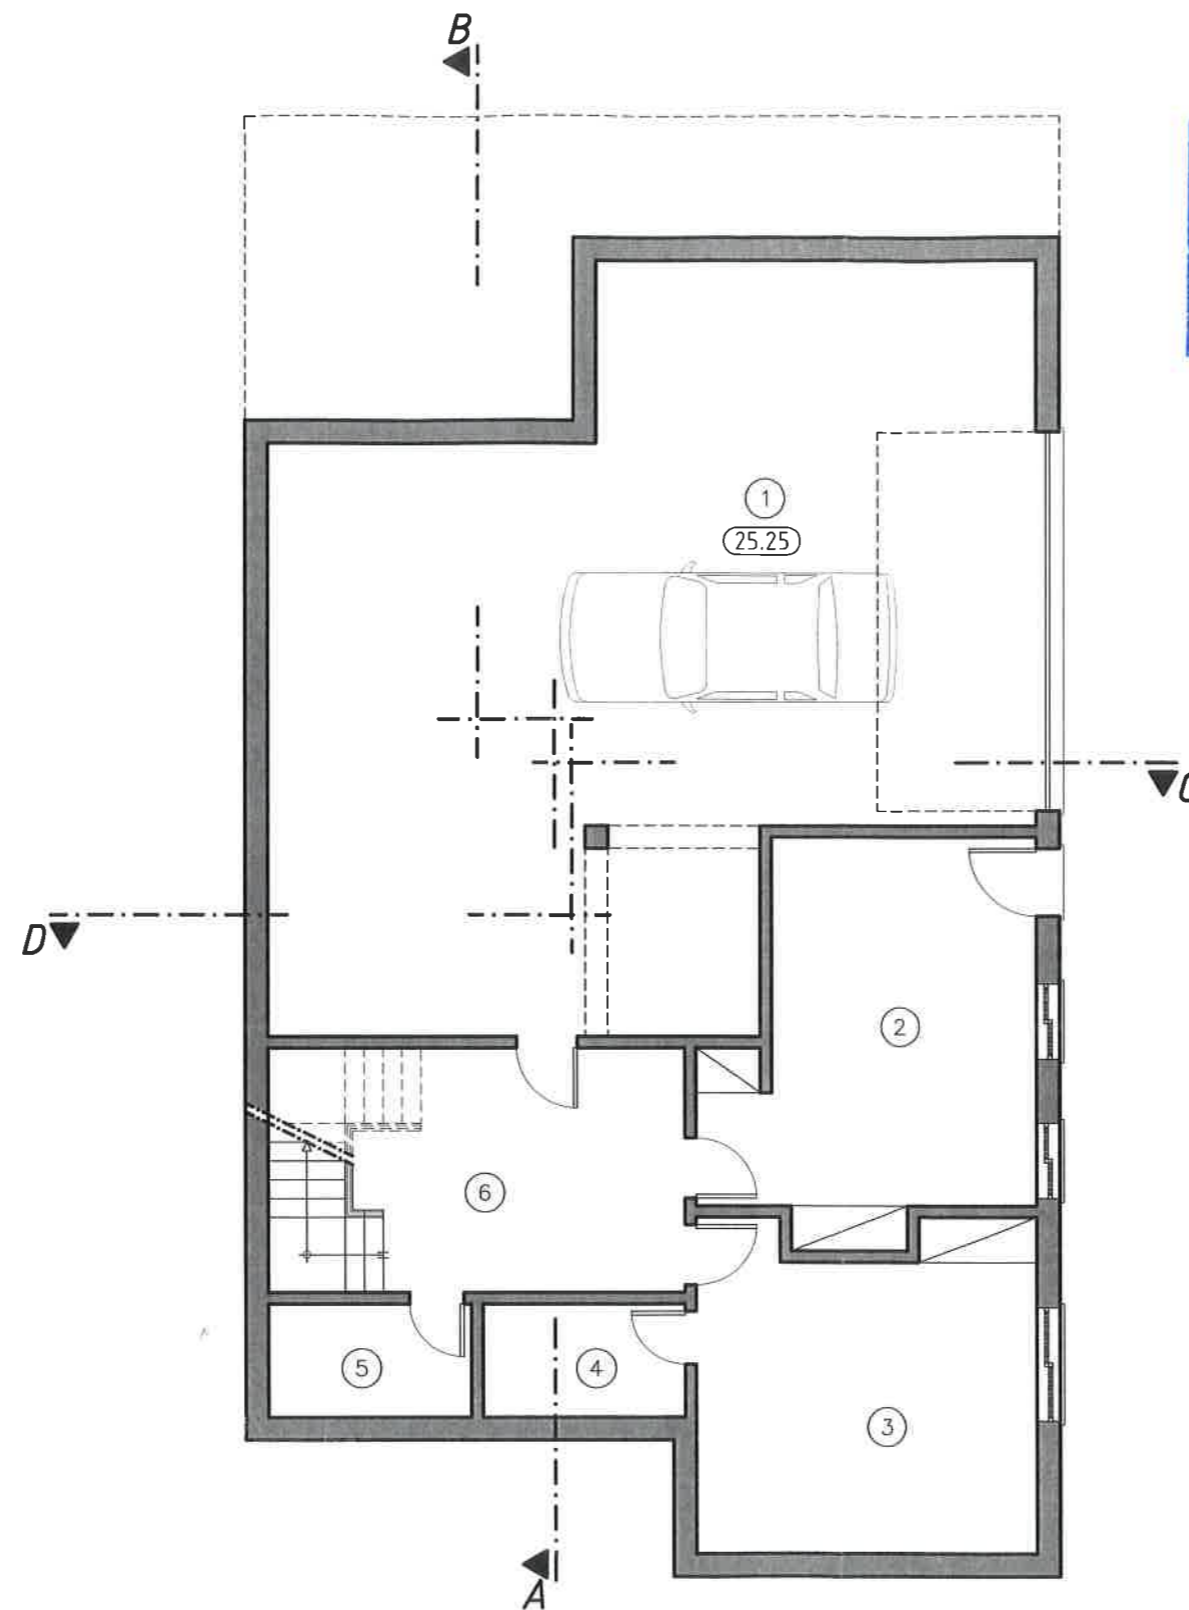

LEGENDA	
1.- Garagem	83.00 m ²
2.- Apoio da Garagem	20.00 m ²
3.- Instalação Técnica	18.90 m ²
4.- Arrumos	4.00 m ²
5.- Arrumos	4.00 m ²
6.- Hall / Distribuição	12.70 m ²

PLANTA DA CAVE

REQUERENTE	CÂNDIDO JOAQUIM DE LEMOS	LEVANTOU	
LOCAL	LOTE 8.2.ZRI/4D - VILAMOURA - LOULÉ	PROJECTOU:	
PROJECTO DE	MORADIA UNIFAMILIAR, PISCINA, ARRANJOS EXTERIORES E MURO DE VEDAÇÃO	DESENHOU	
REFORMULAÇÃO DE JUNHO DE 2004		VERIFICOU	
DESIGNAÇÃO	PLANTA DA CAVE - APRESENTAÇÃO	ESCALA 1:100	DESENHO Nº 3
O TÉCNICO RESPONSÁVEL		DATA: 2004.06	

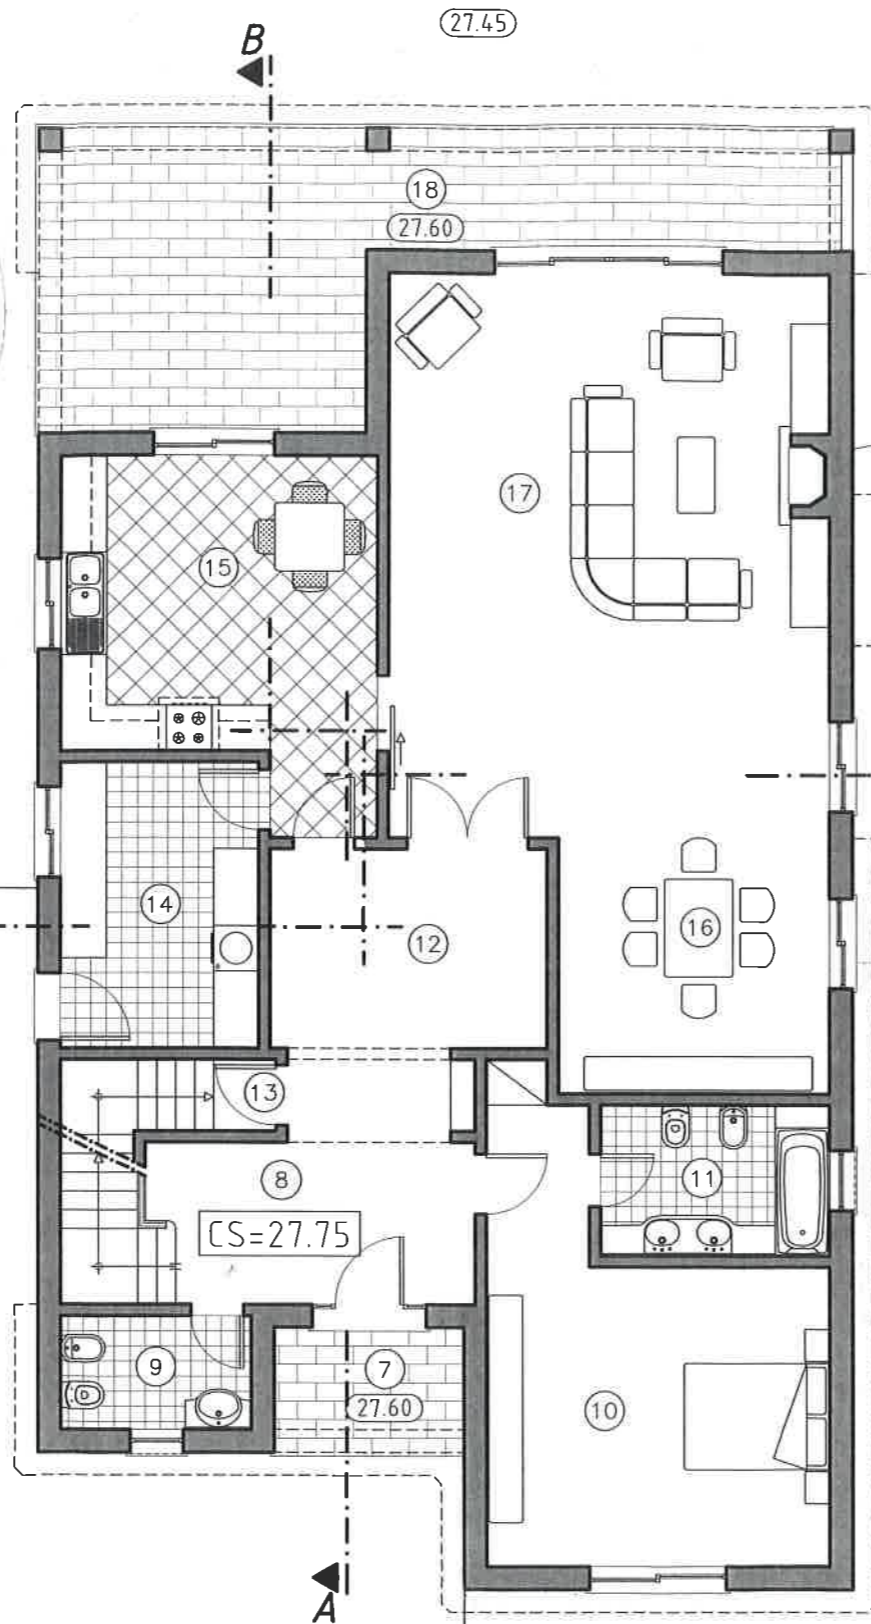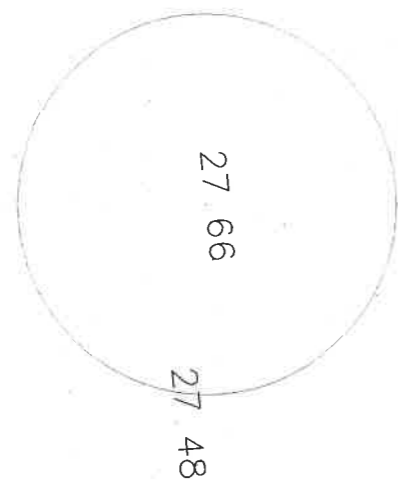

PLANTA DO R/CHÃO




LEGENDA

7.- Terraço Coberto	4.20 m ²
8.- Hall	11.50 m ²
9.- I. Sanitária	3.75 m ²
10.- Quarto	22.15 m ²
11.- Casa de Banho	6.00 m ²
12.- Distribuição	9.70 m ²
13.- Acesso à Cave	0.70 m ²
14.- Lavandaria	9.90 m ²
15.- Cozinha	17.80 m ²
16.- Sala de Jantar	12.00 m ²
17.- Sala de Estar	43.20 m ²
18.- Terraço Coberto	27.00 m ²

ÁREAS

A.B.-	319.11 m ²
A.I.-	196.43 m ²
A.C.-(encerrada)	247.85 m ²
A.U.-	202.10 m ²
A.H.-	133.75 m ²
CAVE-	169.00 m ²
TERRAÇOS COB.-	52.95 m ²

REQUERENTE	CÂNDIDO JOAQUIM DE LEMOS	LEVANTOU	
LOCAL	LOTE 8.2.ZRI/4D - VILAMOURA - LOULÉ	PROJECTOU	
PROJECTO DE:	MORADIA UNIFAMILIAR, PISCINA, ARRANJOS EXTERIORES E MURO DE VEDAÇÃO	DESENHOU	
REFORMULAÇÃO DE JUNHO DE 2004		VERIFICOU	
DESIGNAÇÃO	PLANTA DO R/CHÃO - APRESENTAÇÃO	ESCALA	DESENHO Nº
O TÉCNICO RESPONSÁVEL		1:100	5
		DATA	
		2004.06	

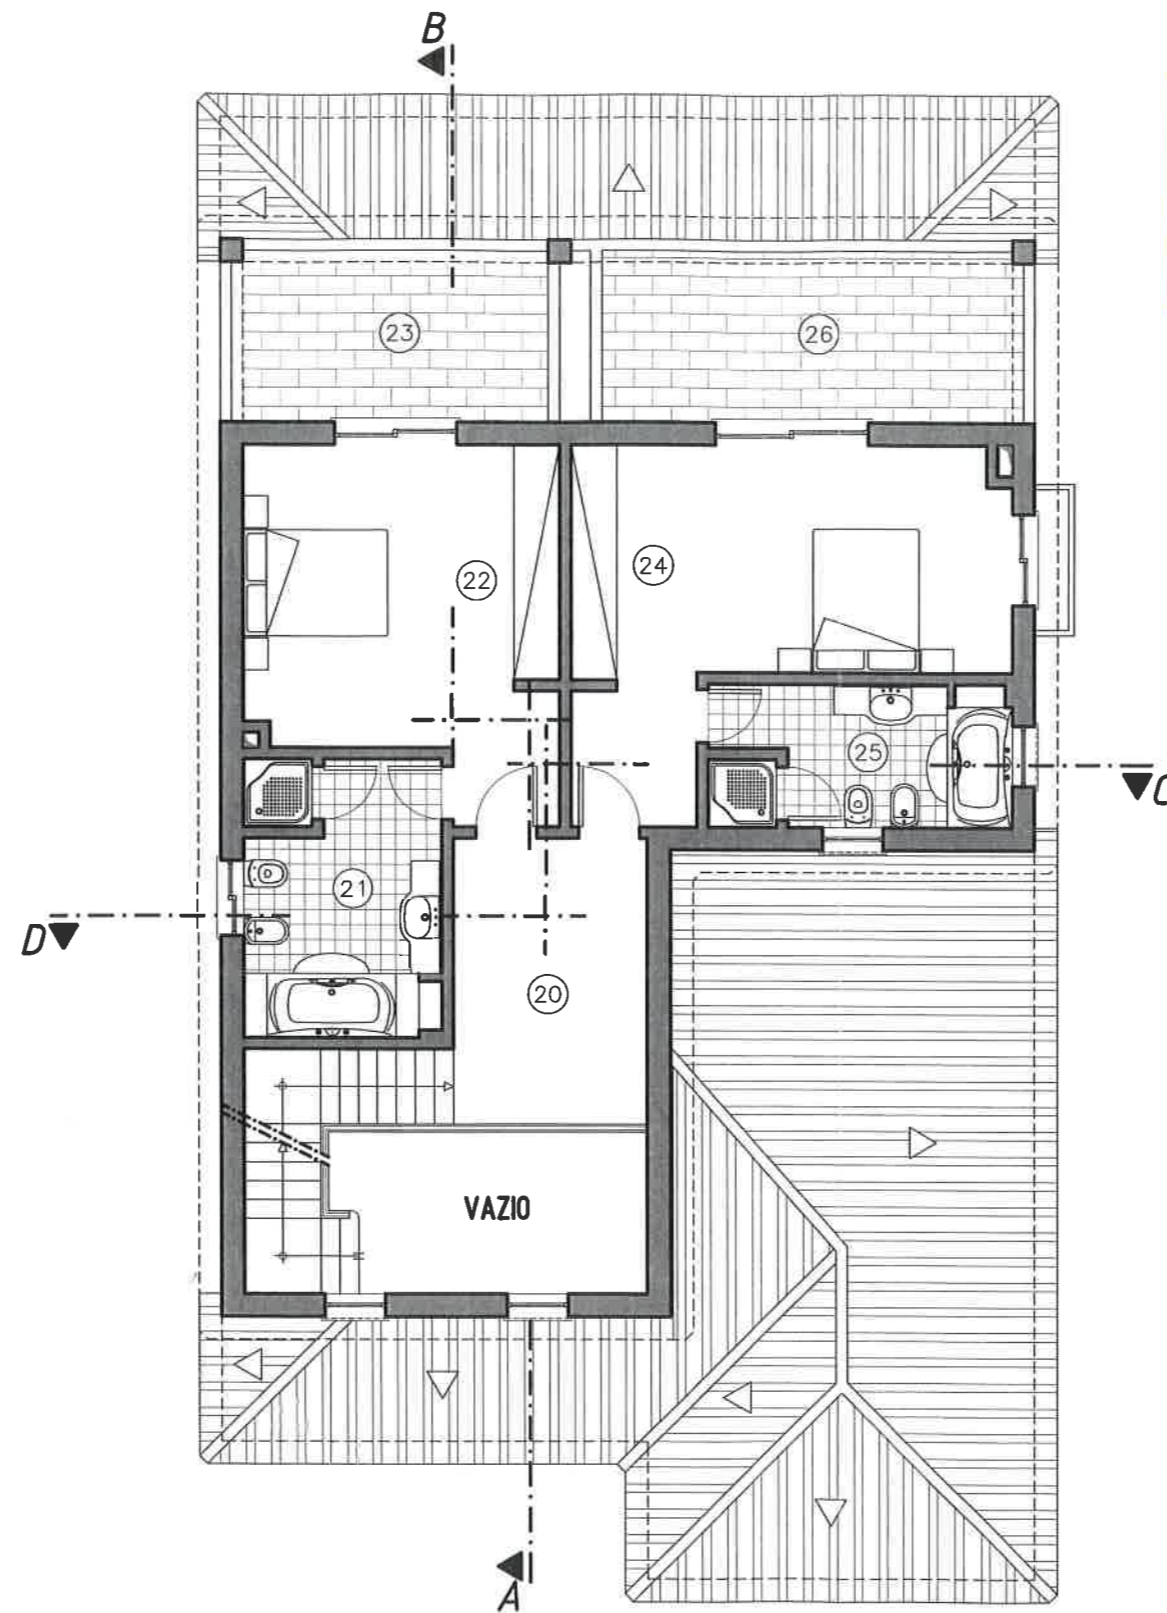


LEGENDA

19.- Hall / Distribuição	9.70 m ²
20.- Casa de Banho	9.60 m ²
21.- Quarto	18.00 m ²
22.- Terraço Coberto	9.30 m ²
23.- Quarto	20.60 m ²
24.- Casa de Banho	7.50 m ²
25.- Terraço Coberto	12.45 m ²

PLANTA DO 1º ANDAR

REQUERENTE:	CÂNDIDO JOAQUIM DE LEMOS	LEVANTOU:	
LOCAL:	LOTE 8.2.ZRI/4D - VILAMOURA - LOULÉ	PROJECTOU:	
PROJECTO DE:	MORADIA UNIFAMILIAR, PISCINA, ARRANJOS EXTERIORES E MURO DE VEDAÇÃO	DESENHOU:	
REFORMULAÇÃO DE JUNHO DE 2004		VERIFICOU:	
DESIGNAÇÃO	PLANTA DO 1º ANDAR - APRESENTAÇÃO	ESCALA	1:100
O TÉCNICO RESPONSÁVEL		DATA	2004.06
			DESENHO Nº: 7

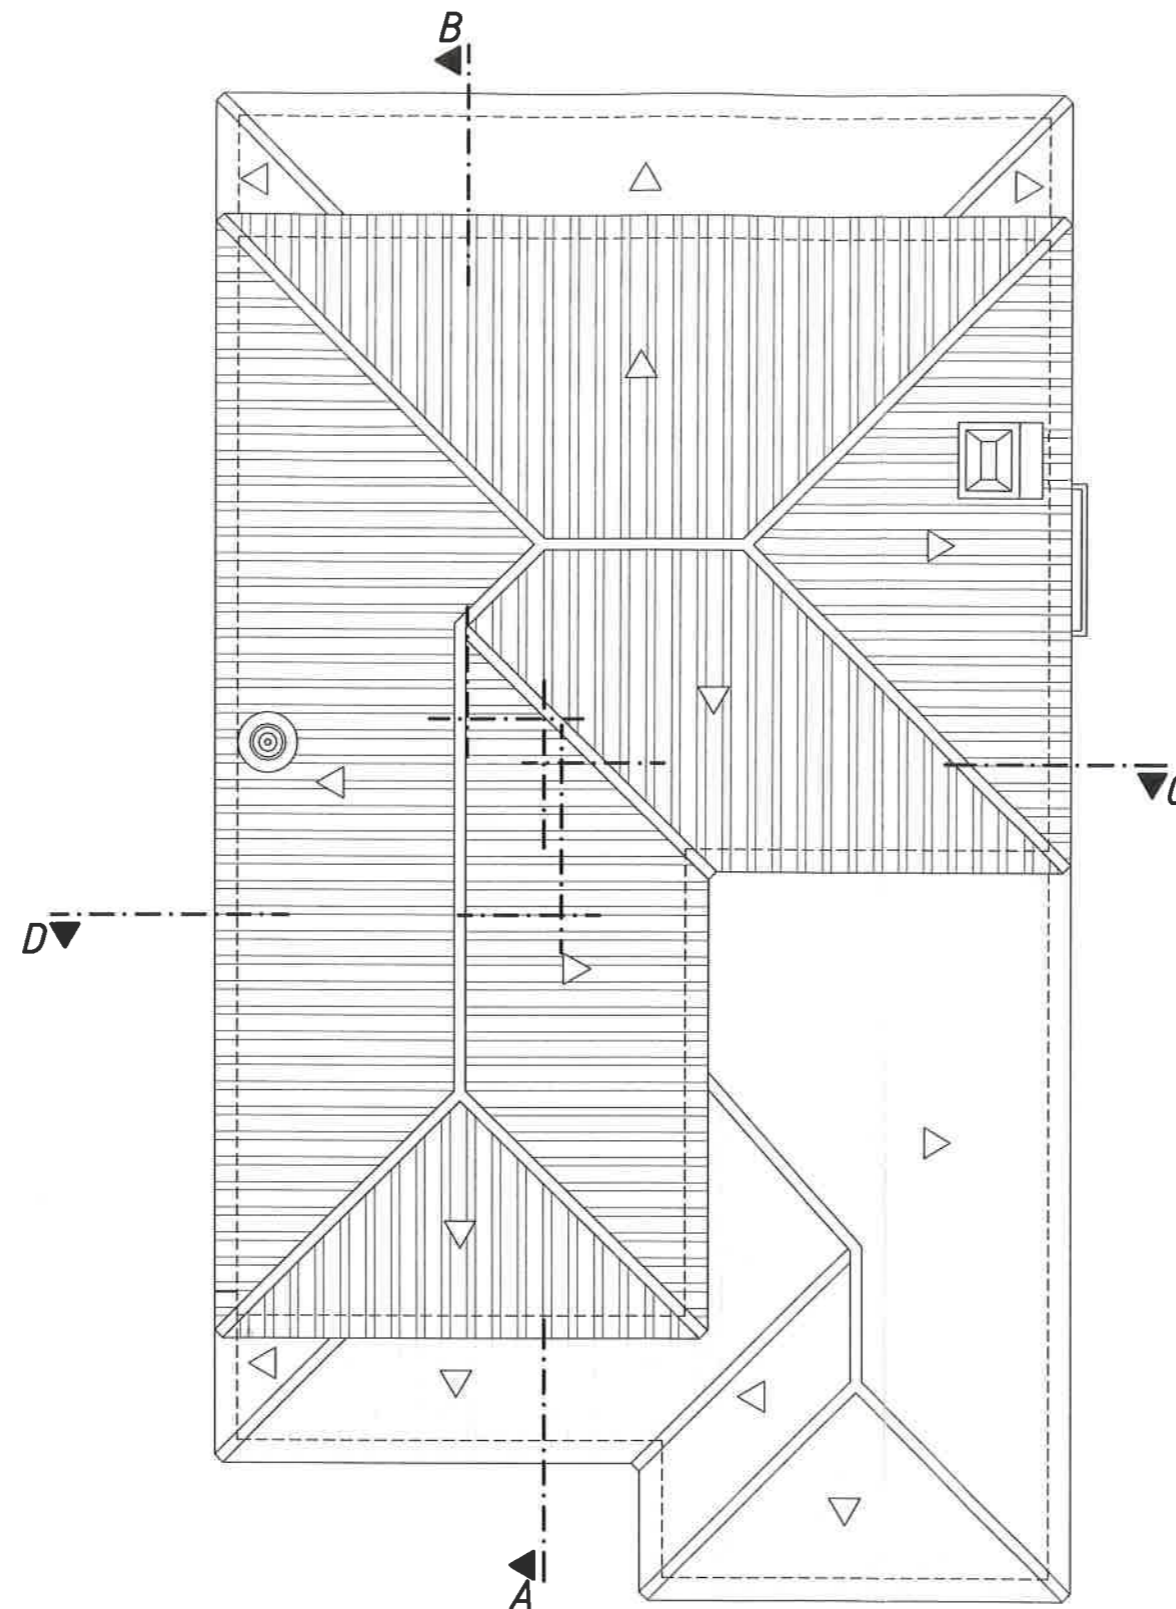

PLANTA DE COBERTURAS

REQUERENTE:	CÂNDIDO JOAQUIM DE LEMOS	LEVANTOU:	
LOCAL:	LOTE 8.2.ZRI/4D - VILAMOURA - LOULÉ	PROJECTOU:	
PROJECTO DE:	MORADIA UNIFAMILIAR, PISCINA, ARRANJOS EXTERIORES E MURO DE VEDAÇÃO	DESENHOU:	
REFORMULAÇÃO DE JUNHO DE 2004		VERIFICOU:	
DESIGNAÇÃO:	PLANTA DE COBERTURAS	ESCALA:	DESENHO Nº
O TÉCNICO RESPONSÁVEL:		1:100	8
		DATA	
		2004.06	