



ESTRADA

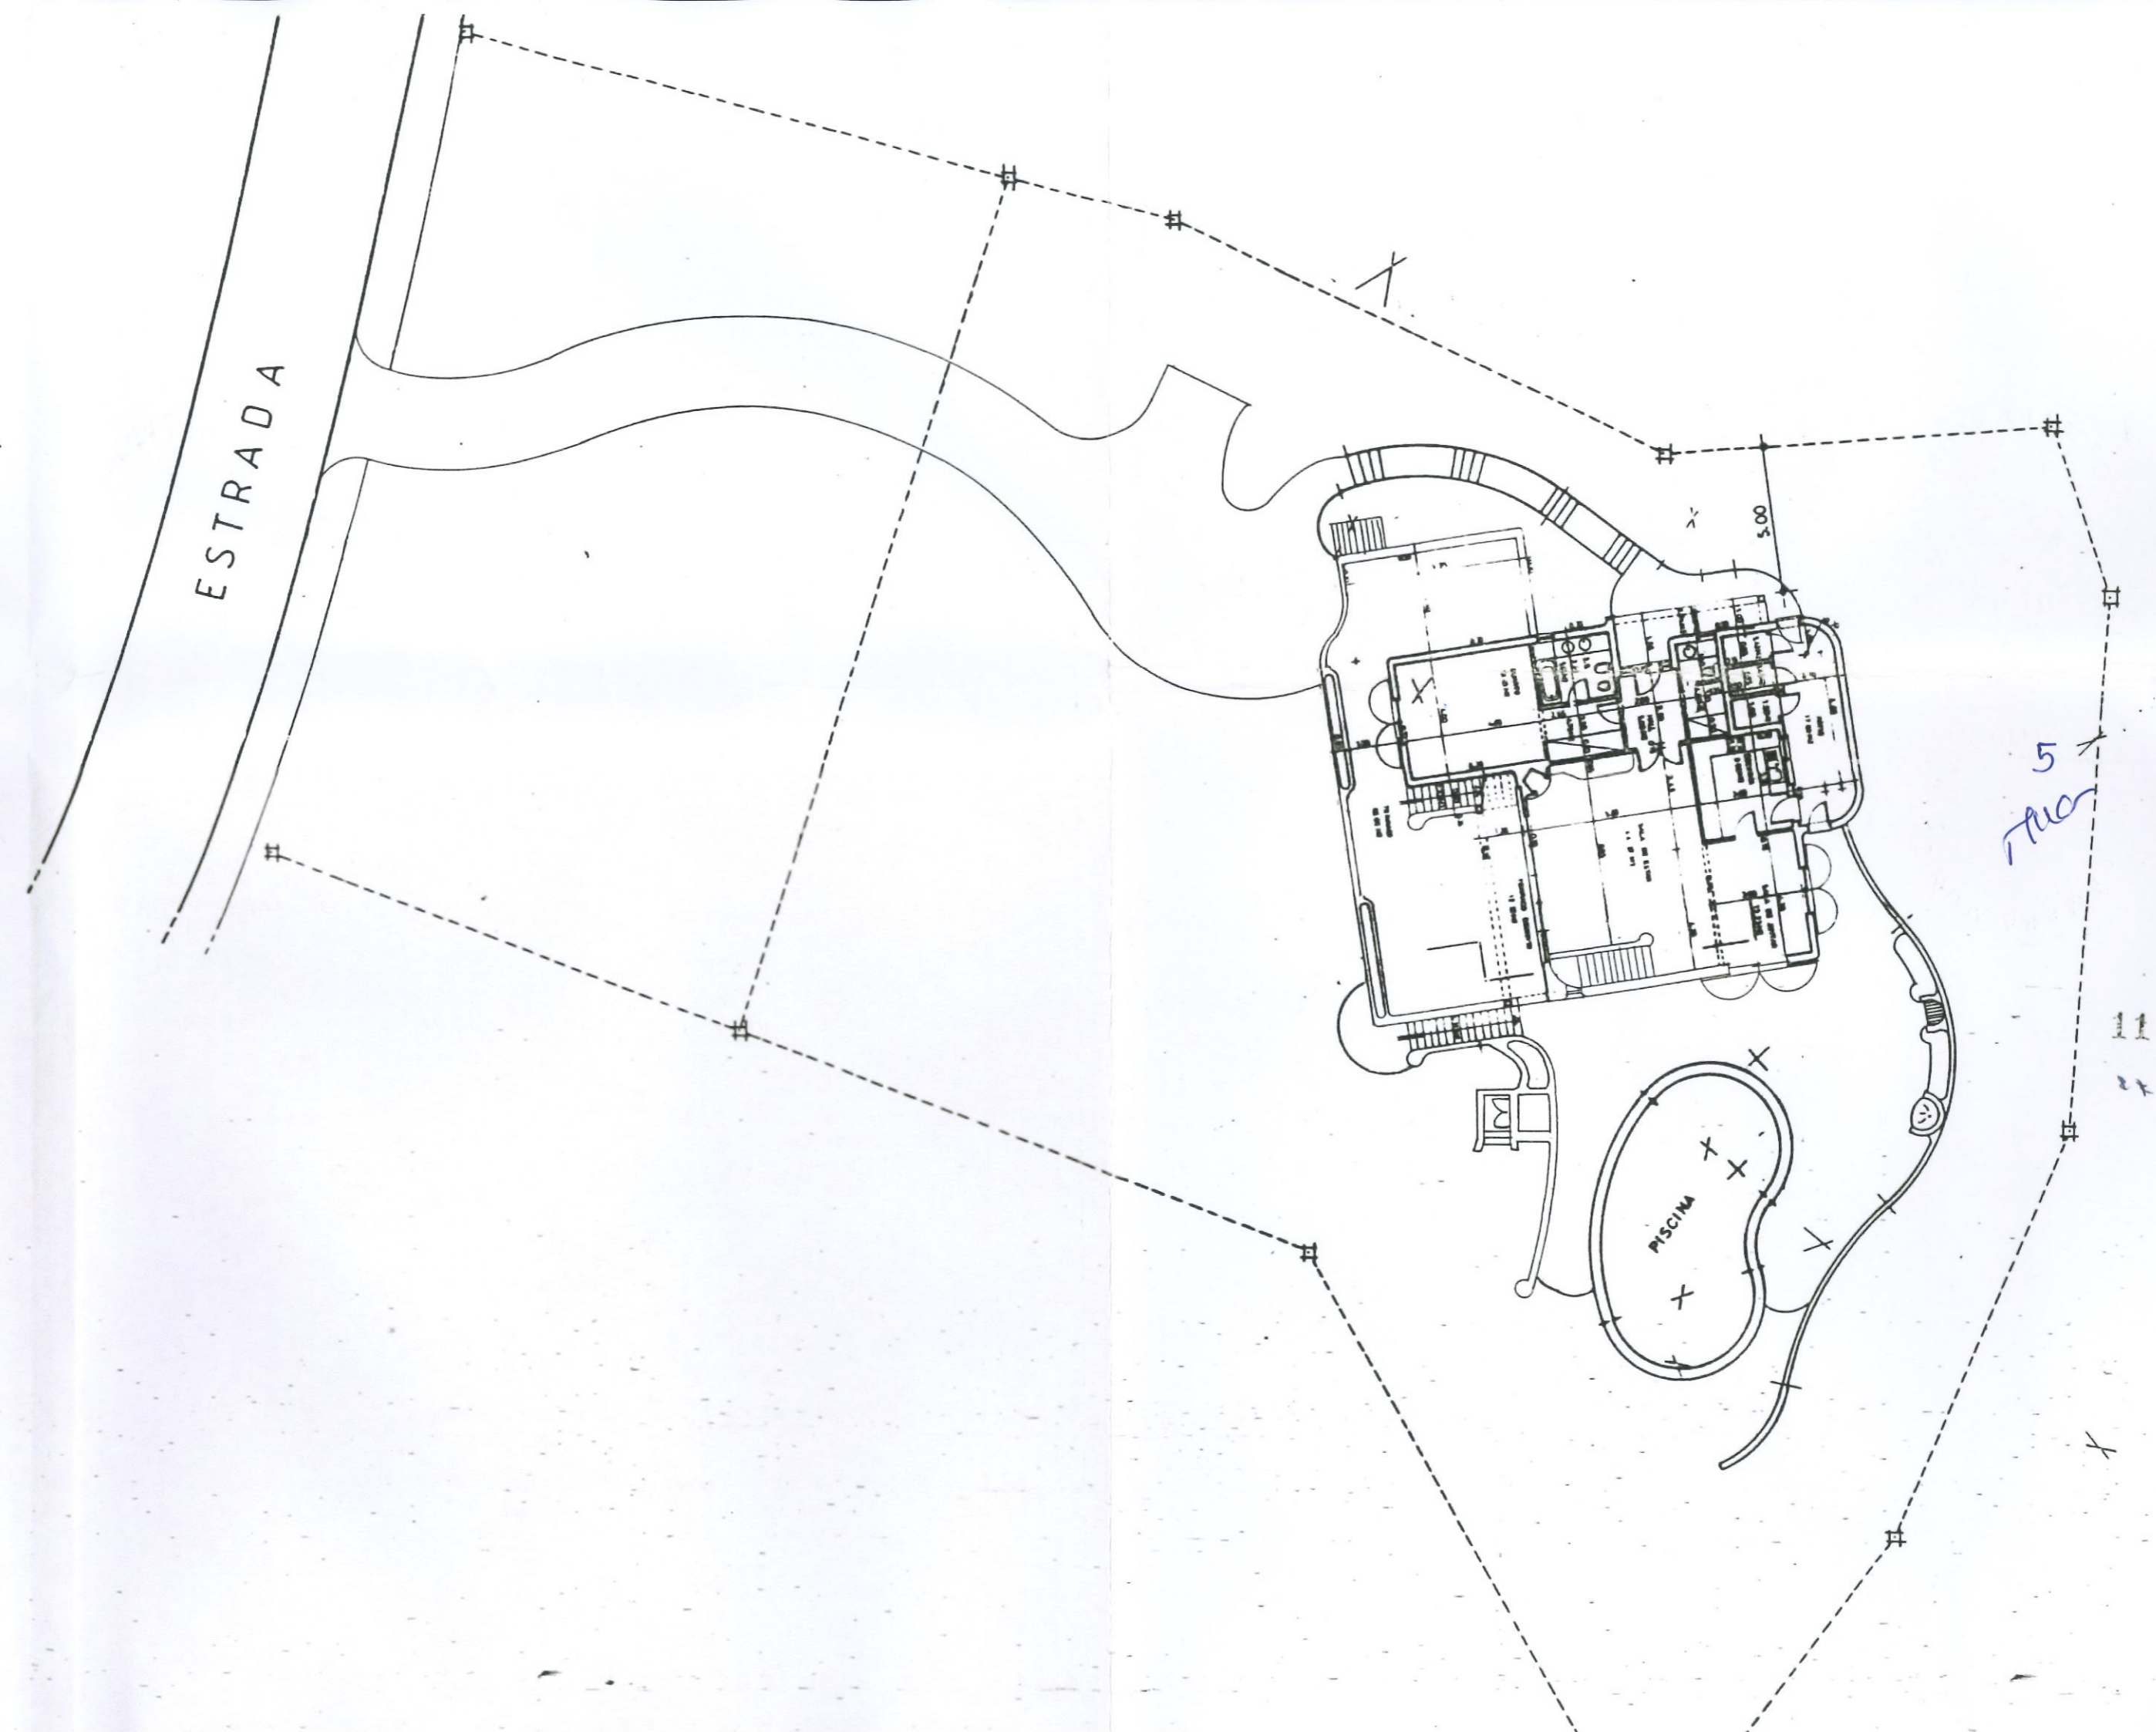

5 m

5
7/10

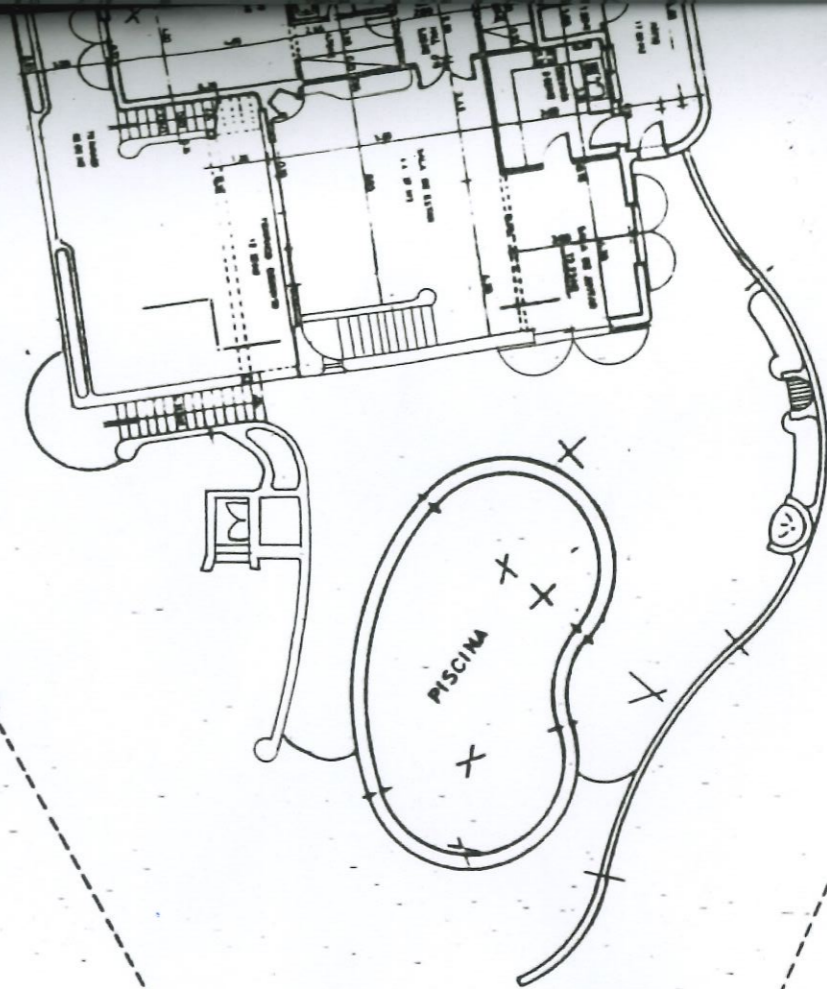

[Handwritten signature]

PROJECTOU		
DESENHOU	02.04.92	José Lourenço
COPIOU		
ALTERADO	14.08.92	José Lourenço
VISTO		

ESCALAS	SUBSTITUI:
	SUBSTITUIDO POR:
1:200	

VALE DO LOBO




ARQUITECTURA
MORADIA TIPO JACARANDÁ
IMPLANTAÇÃO

LOTE 627


5

13
PR
6
TAC

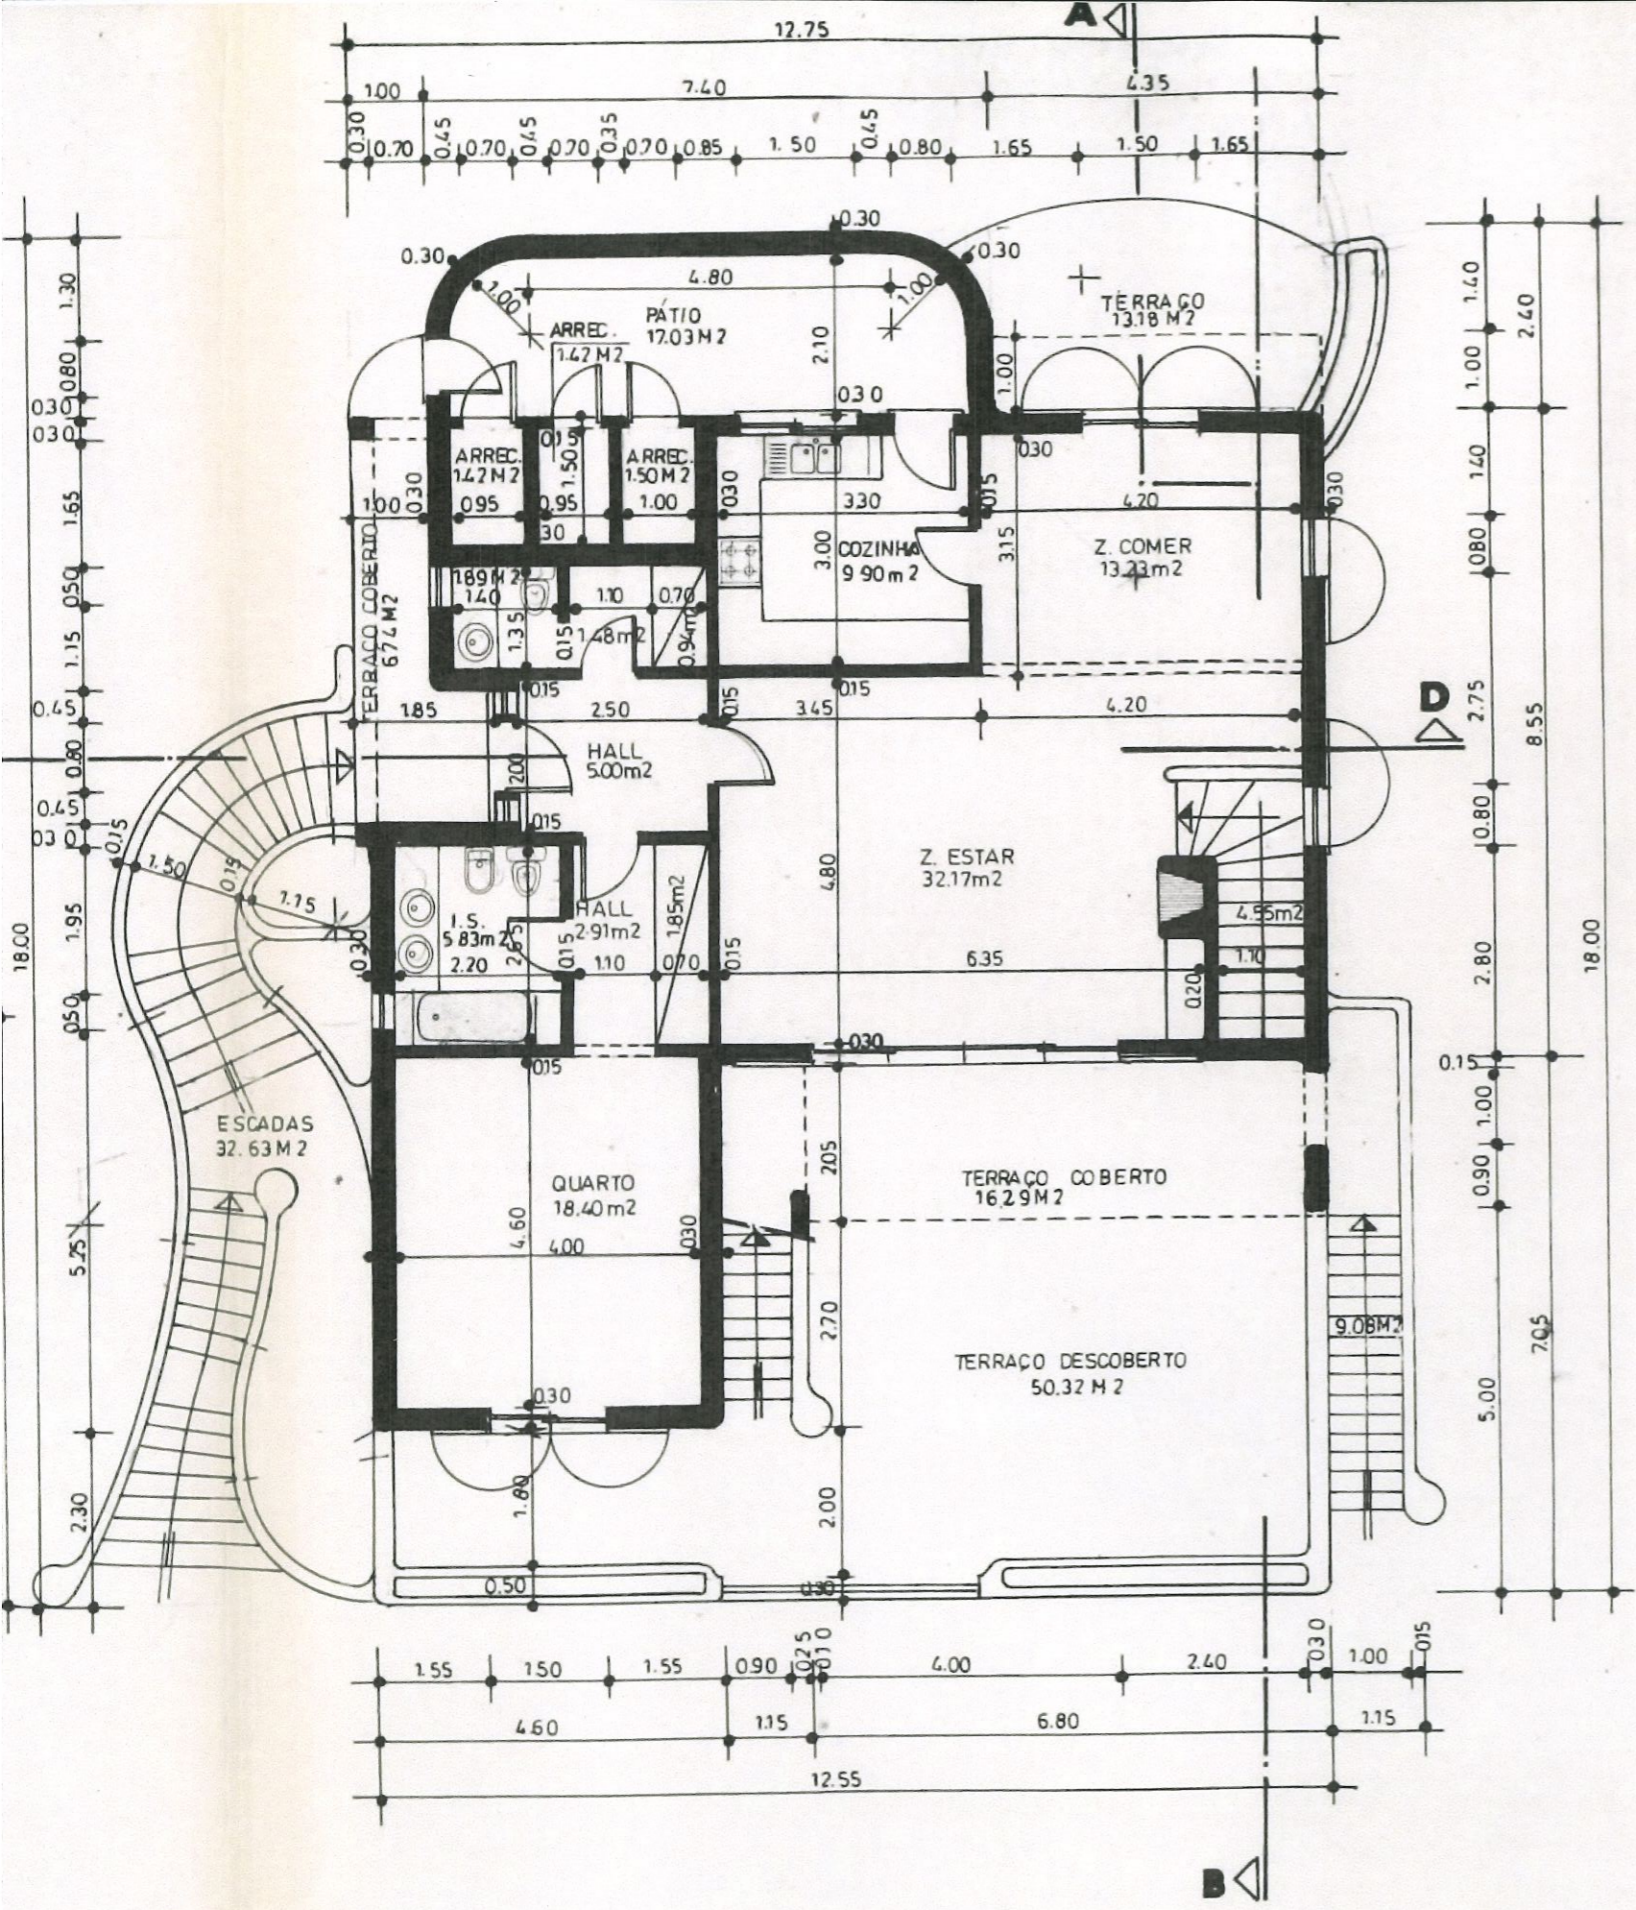

ÁREA BRUTA - 217.38 M²
 " ÚTIL - 102.00 M²
 " HABIT. - 73.70 M²

3: PISO

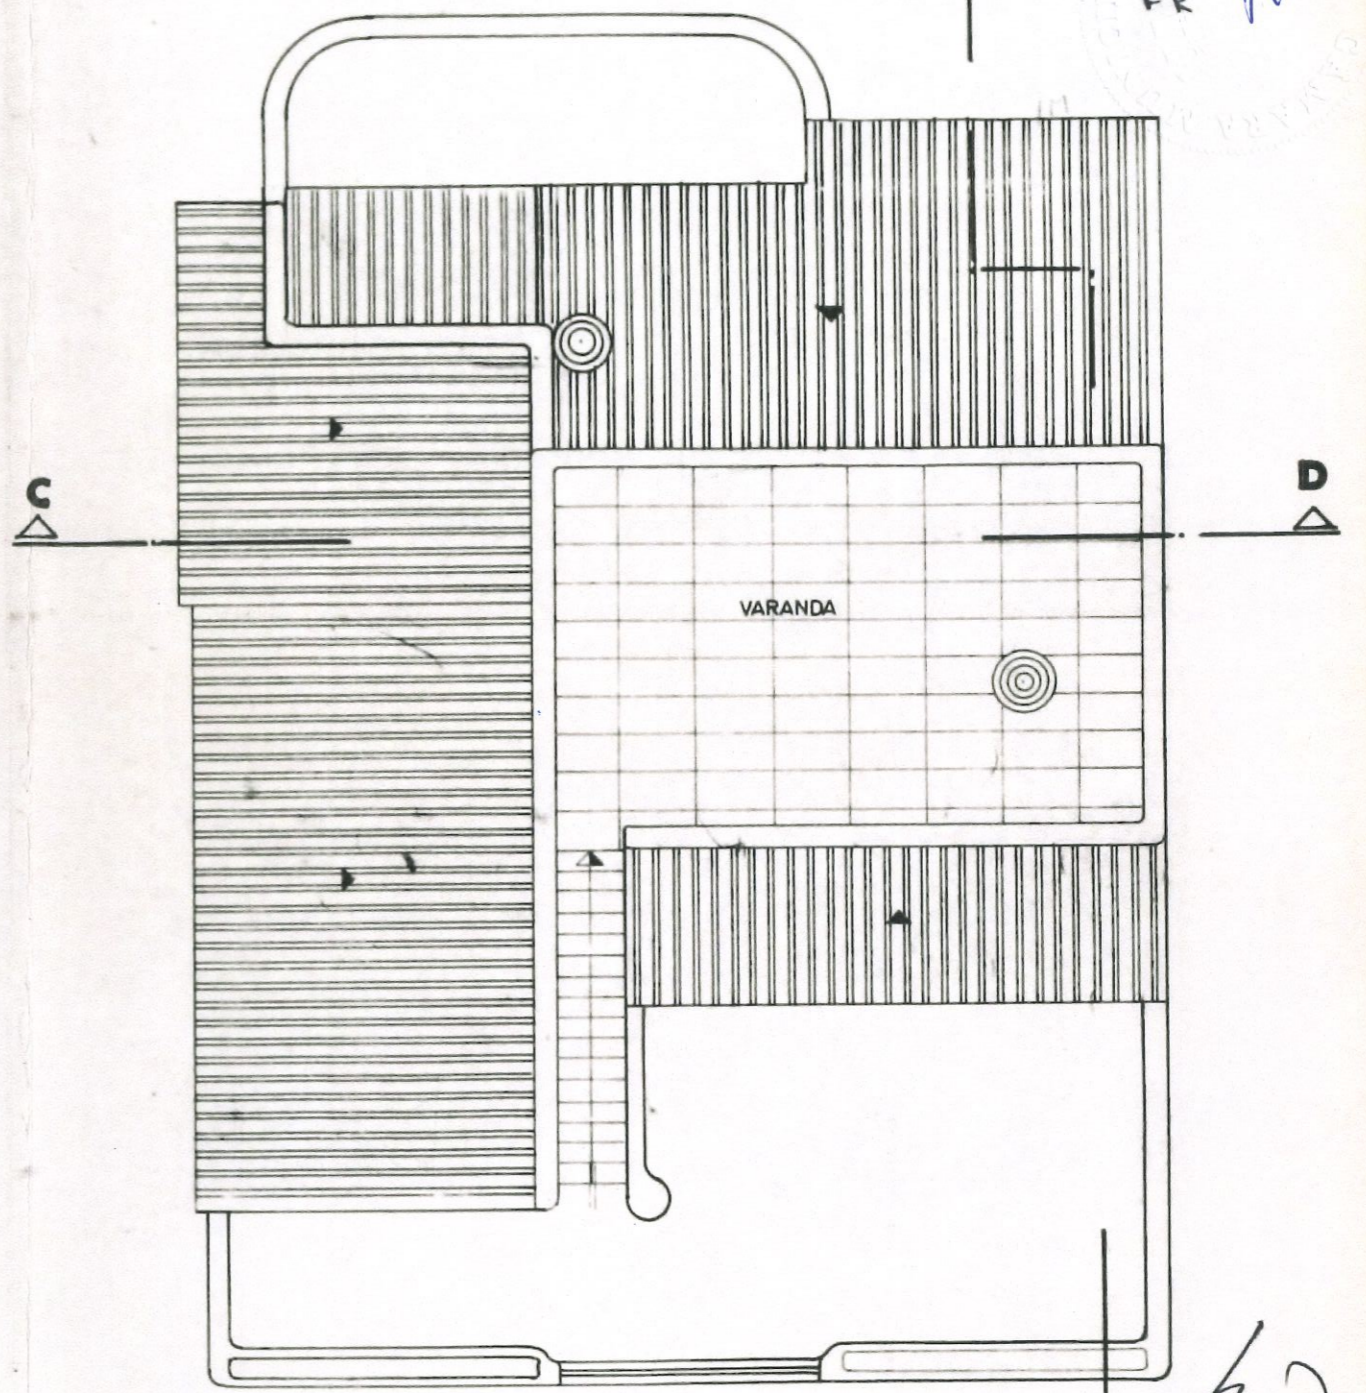

COBERTURA


PROJECTOU	
DESENHOU	13.09.91 João Lourenço
COPIOU	
ALTERADO	
VISTO	
ESCALAS	1:100
	SUBSTITUI
	SUBSTITUIDO POR

VALE DO LOBO




ARQUITECTURA
 MORADIA TIPO JACARANDA
 PLANTA DE COTAS - PROJ. LICENCIAMEN
 TO

2

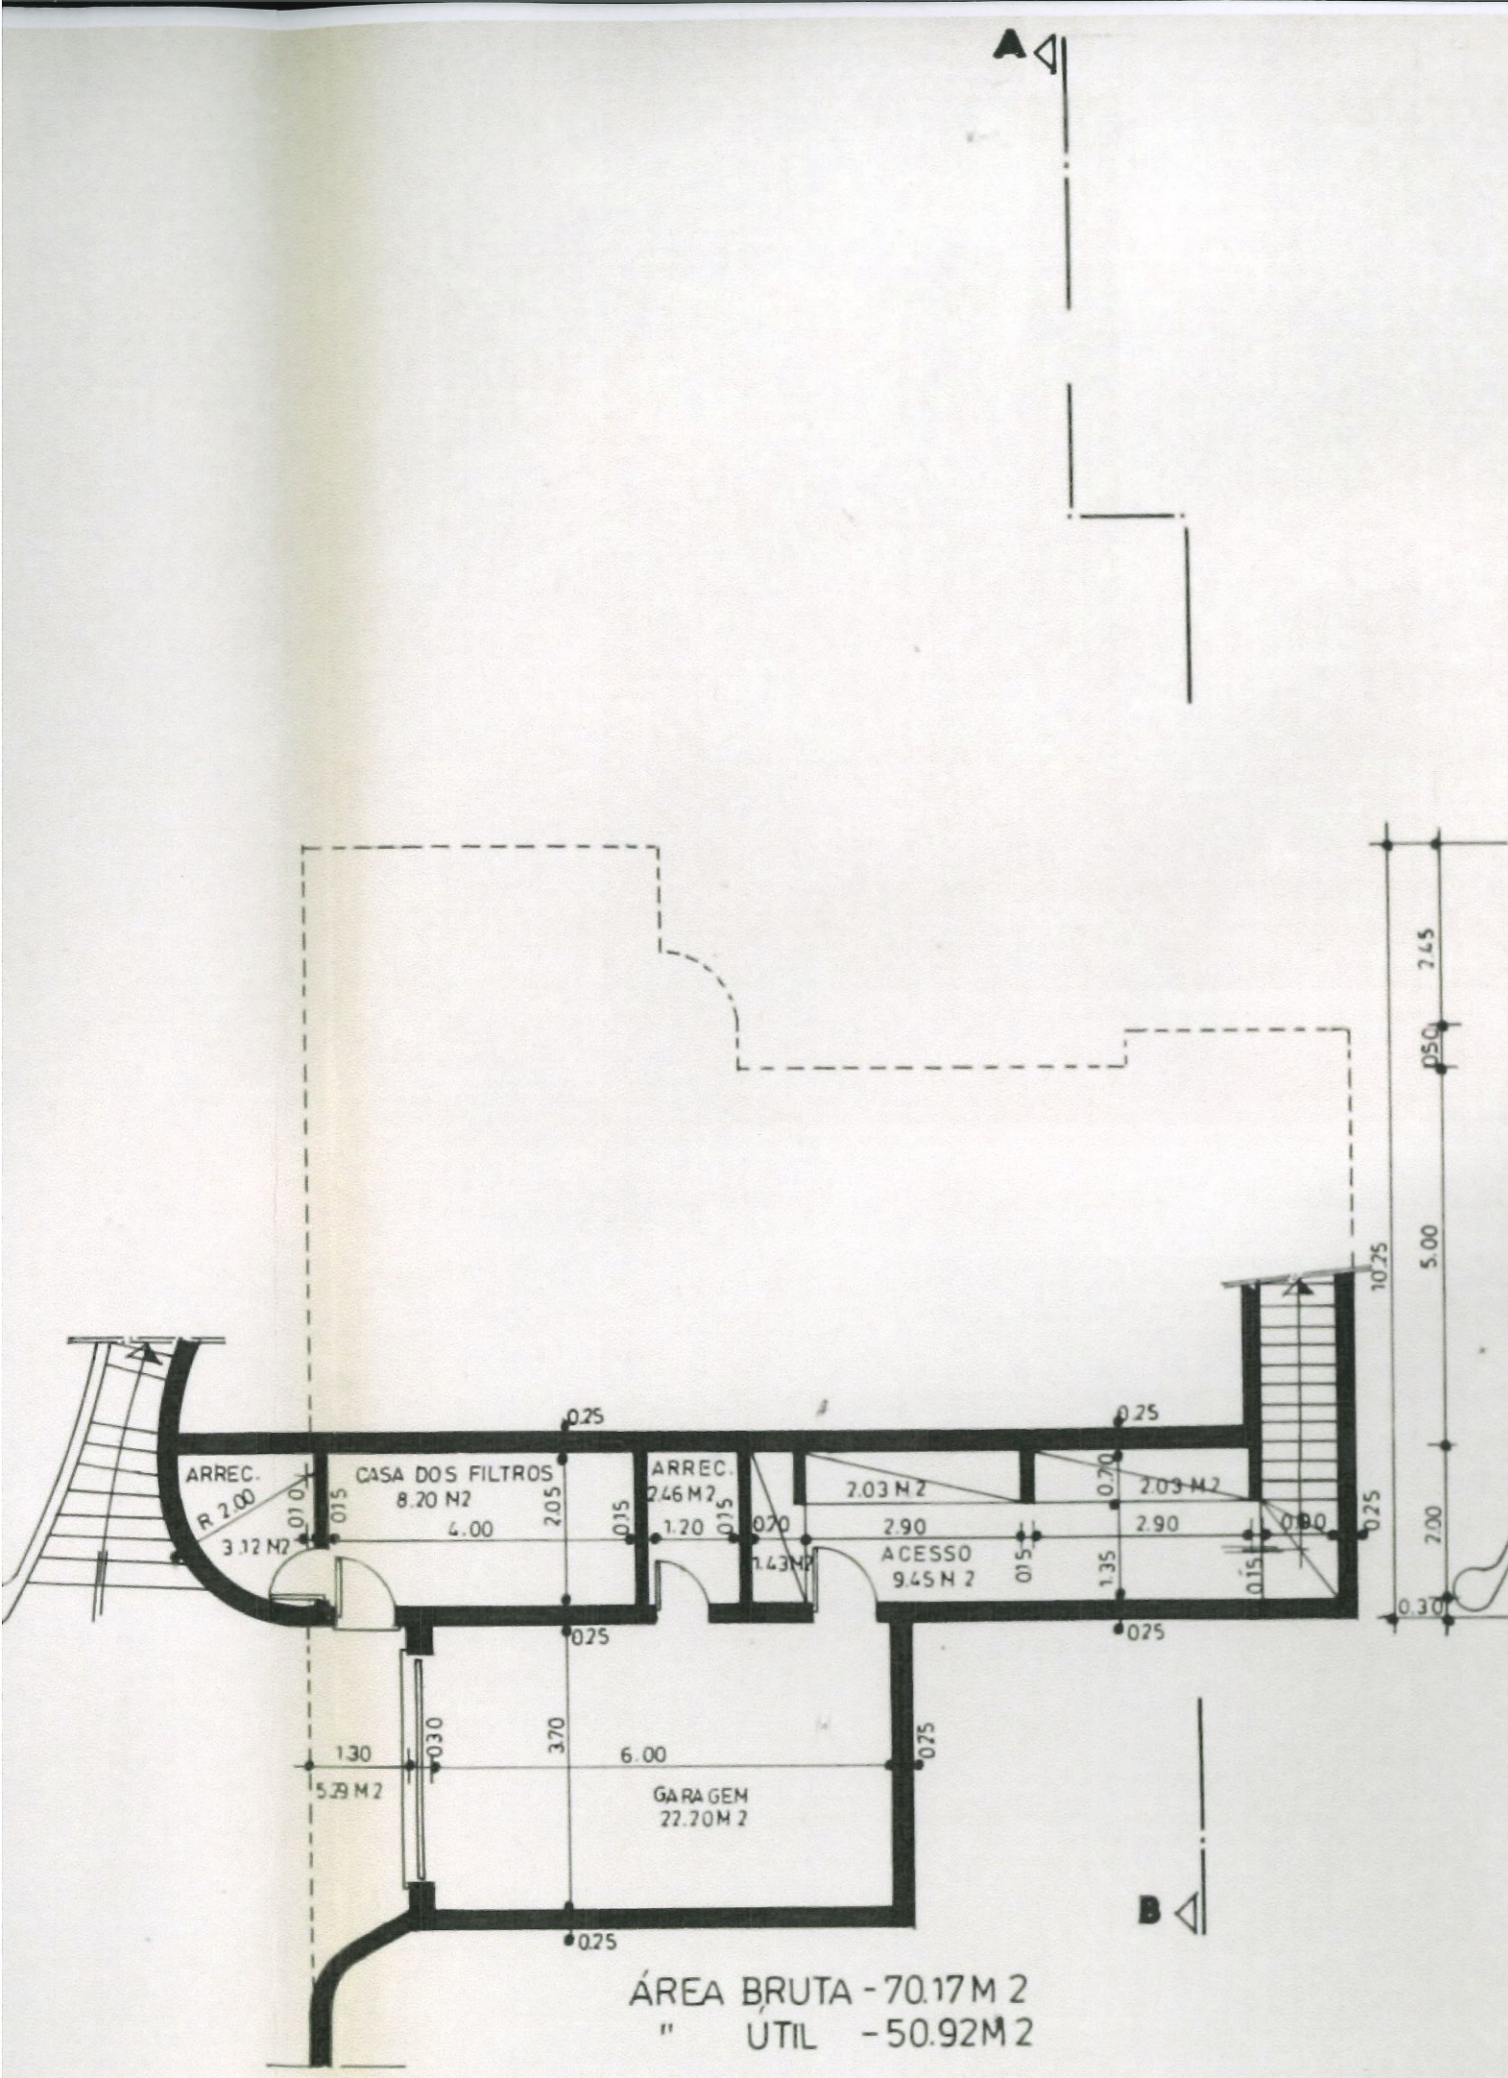


ÁREA BRUTA - 70.17 M²
 " ÚTIL - 50.92 M²



1: PISO

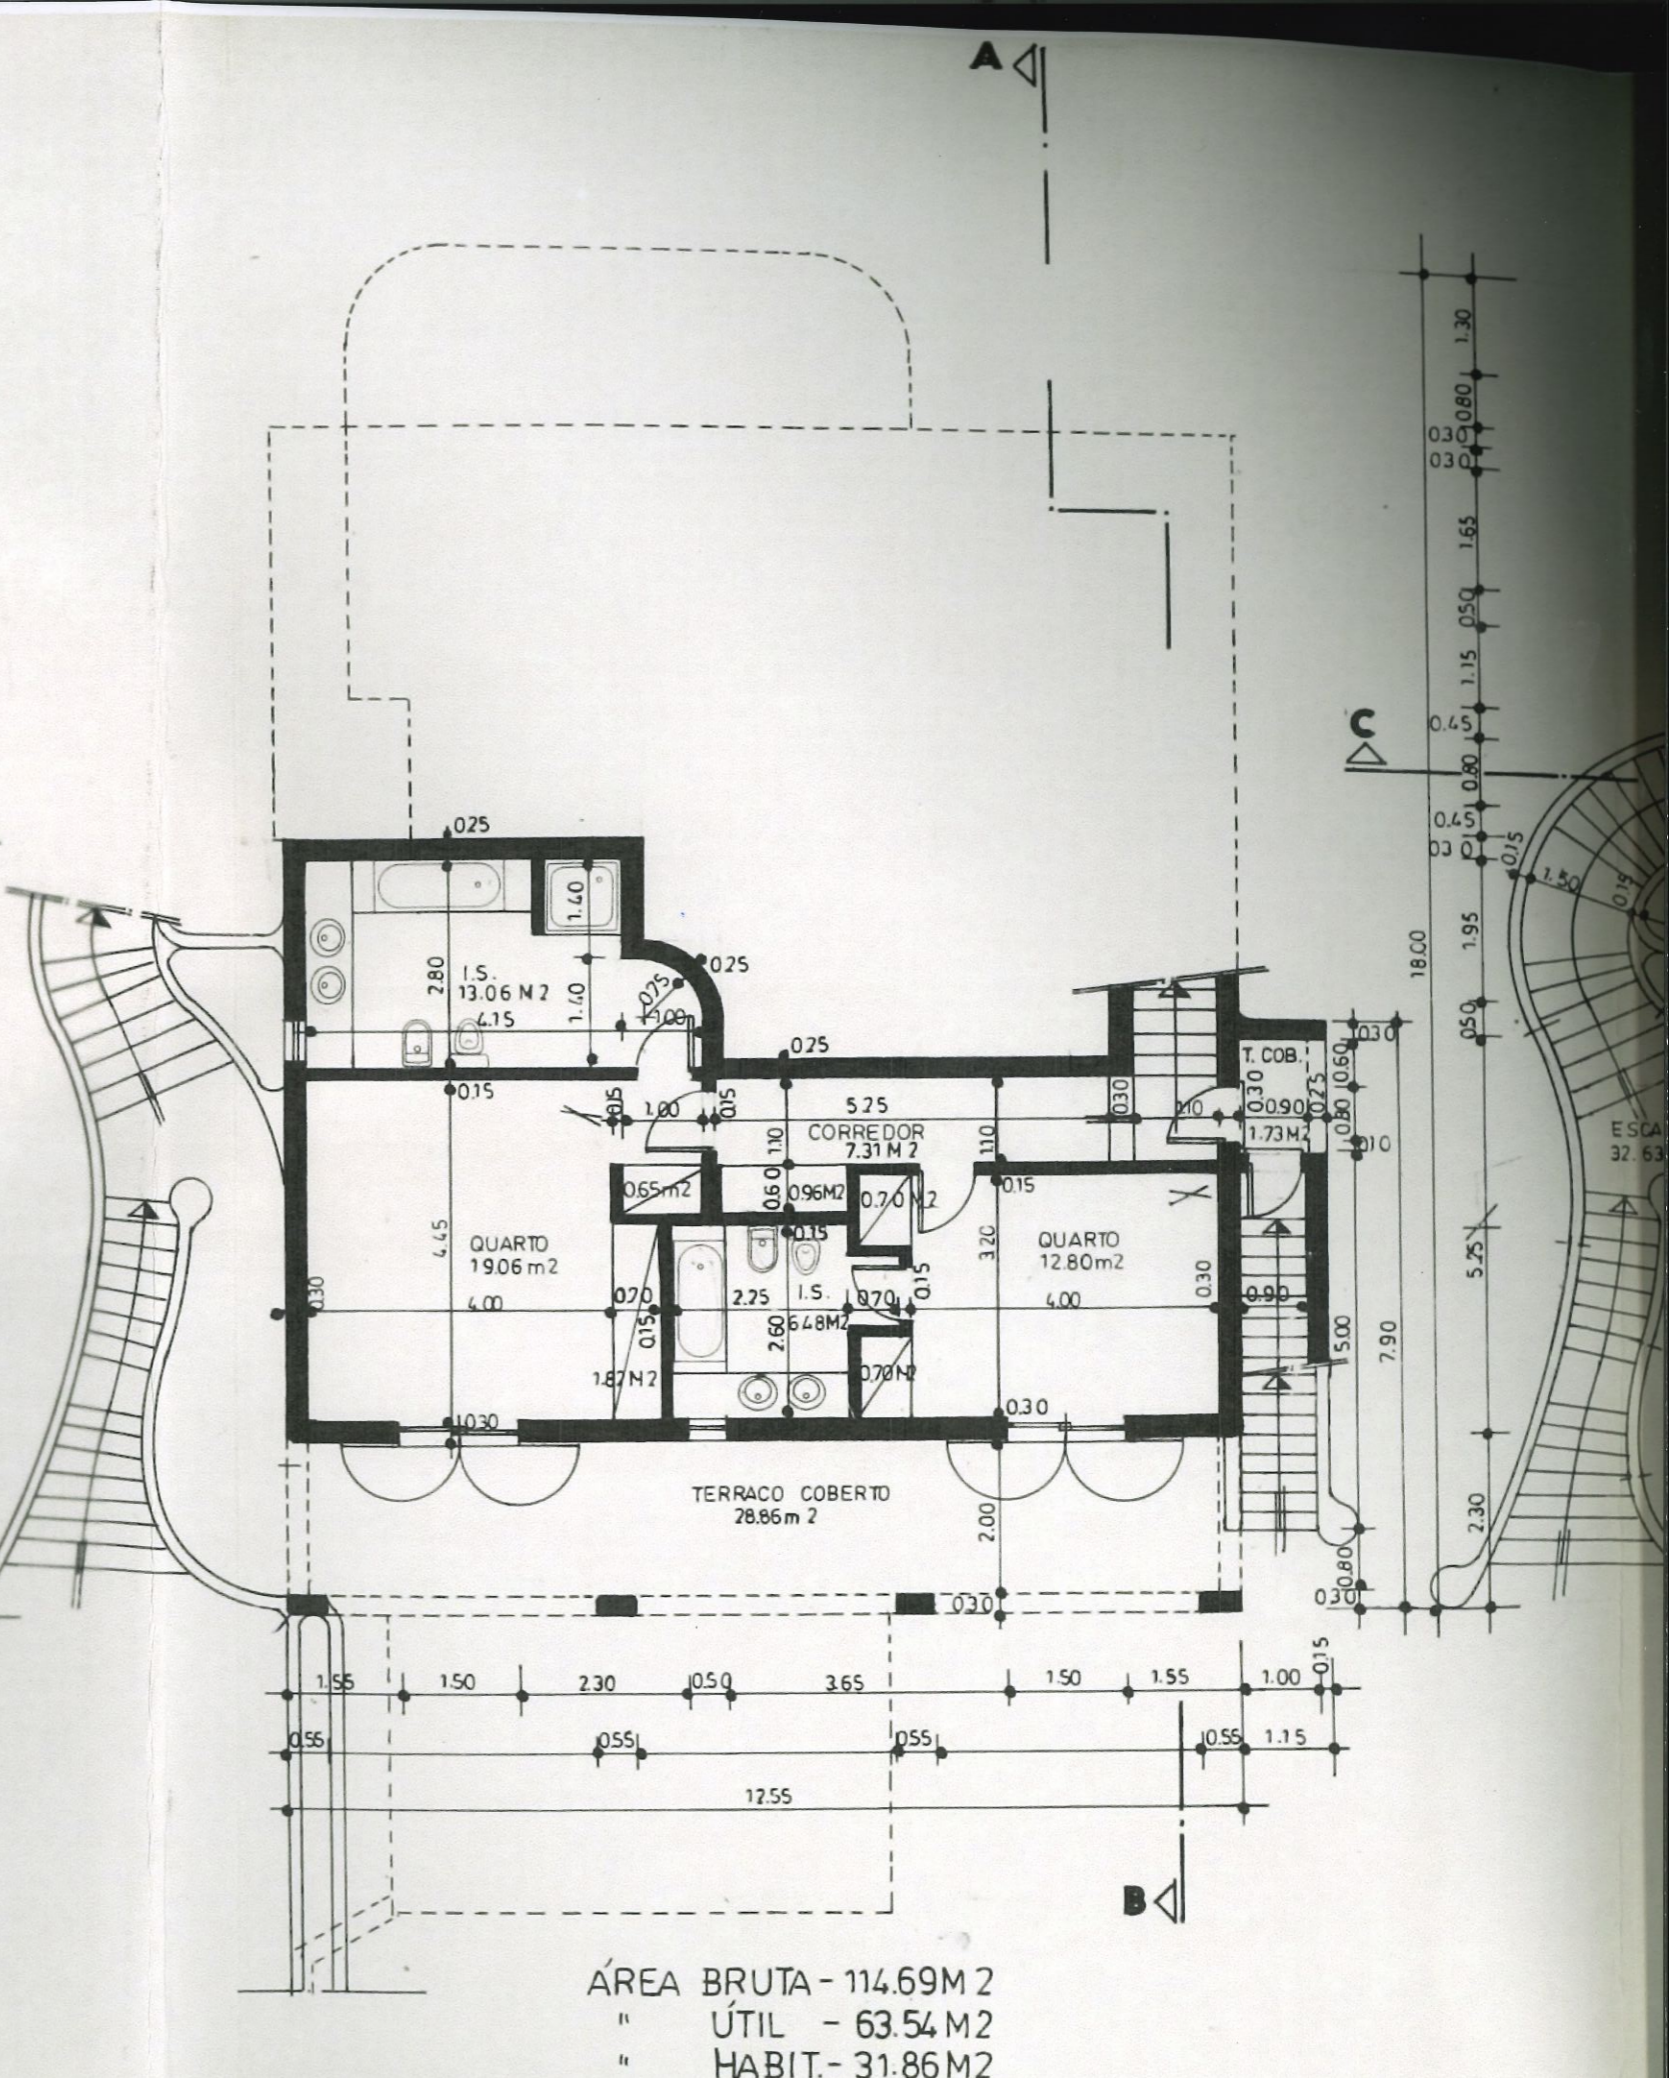


ÁREA BRUTA - 114.69 M²
 " ÚTIL - 63.54 M²
 " HABIT. - 31.86 M²

2: PISO

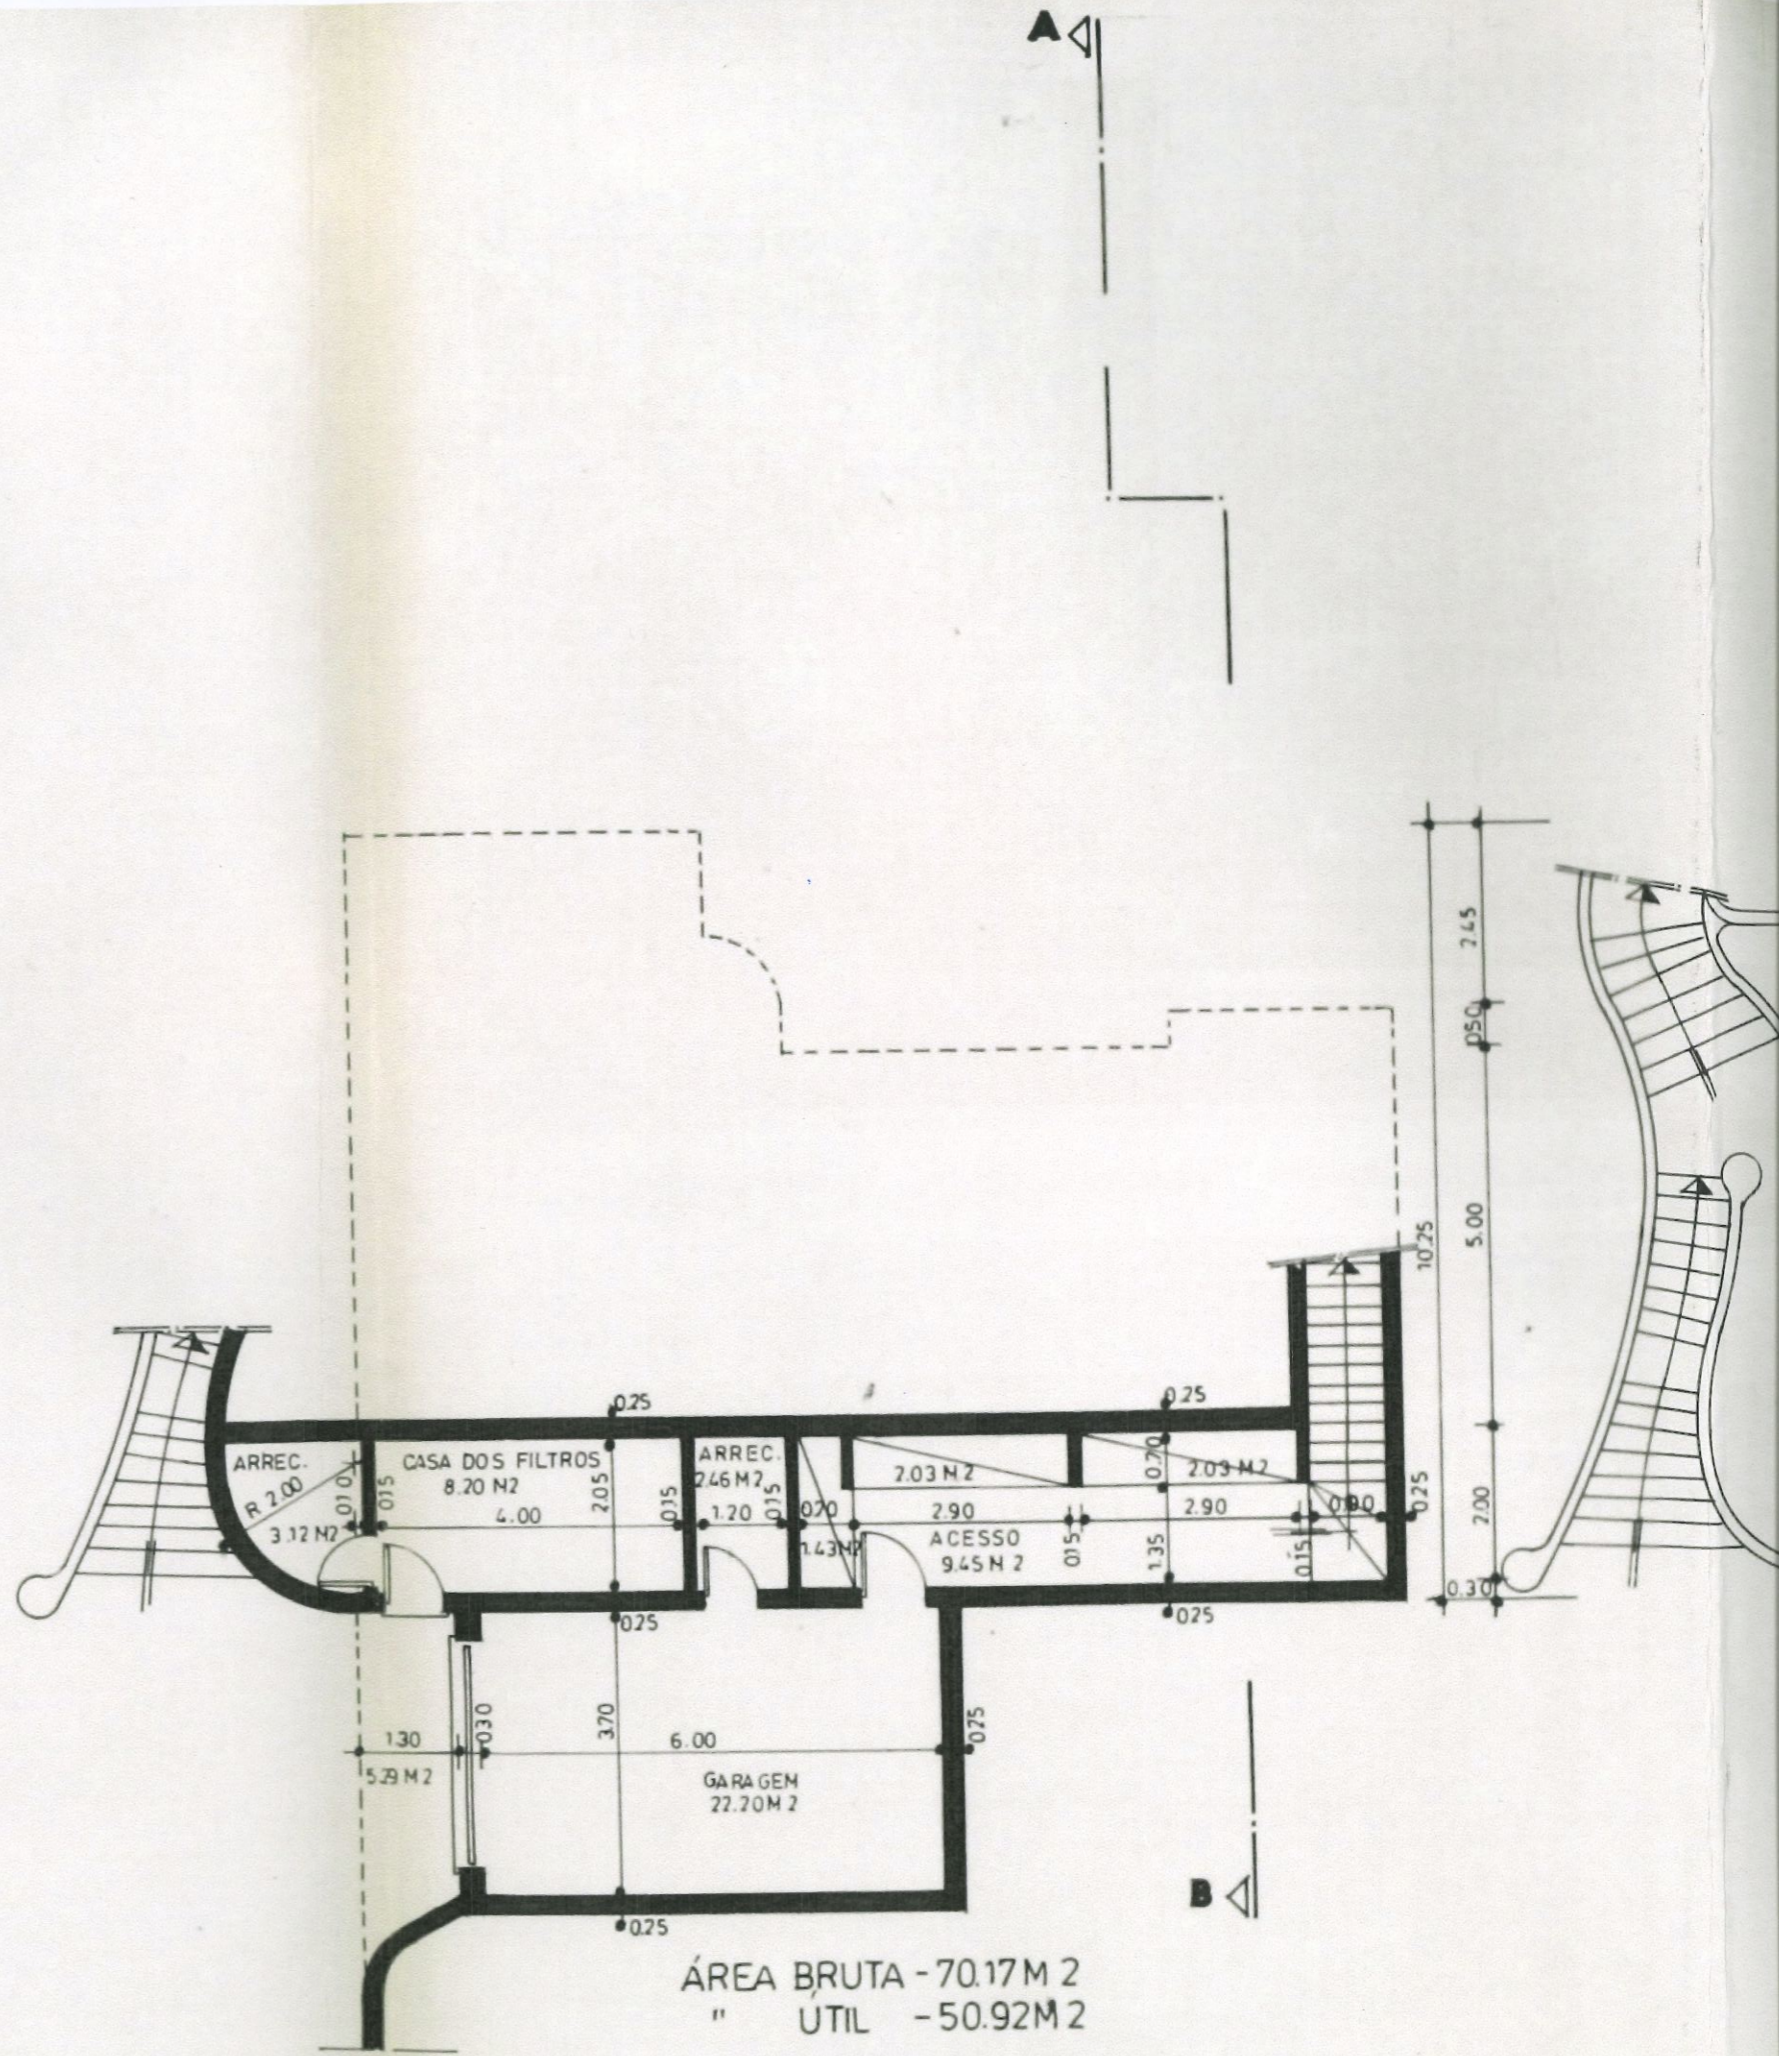

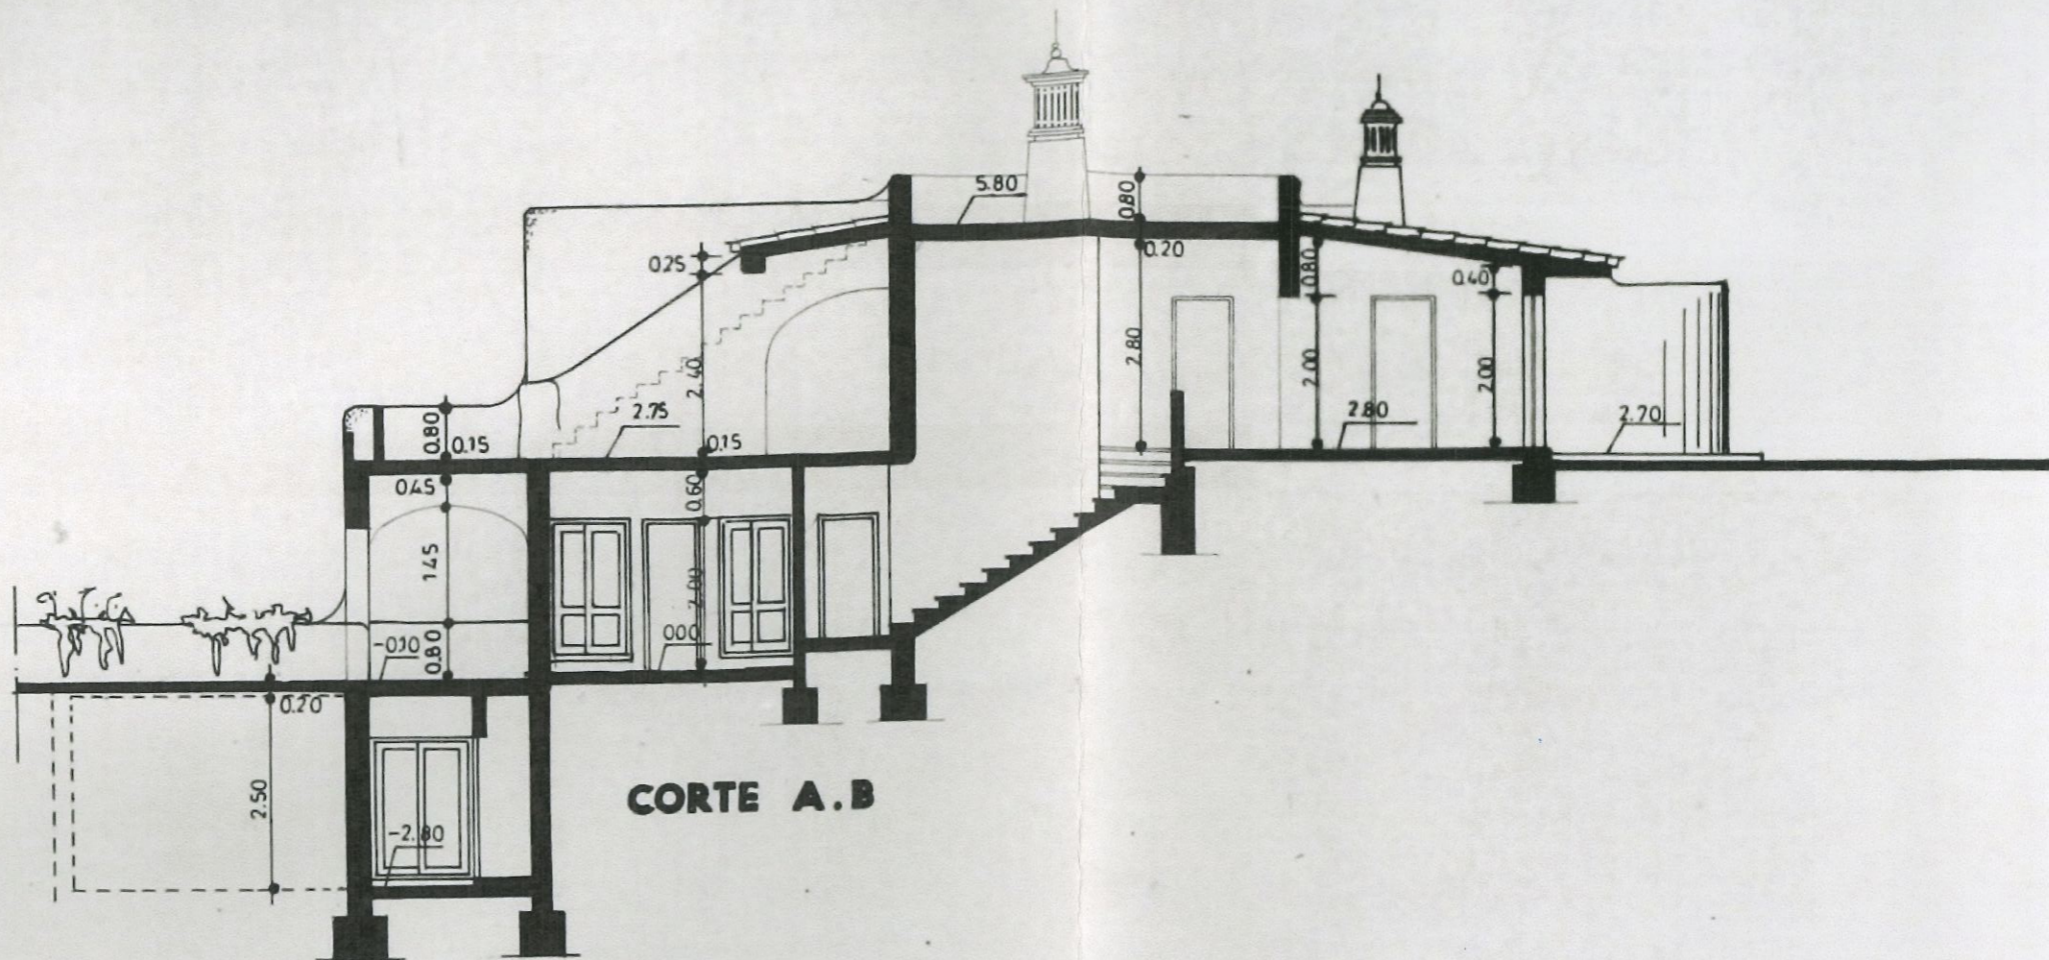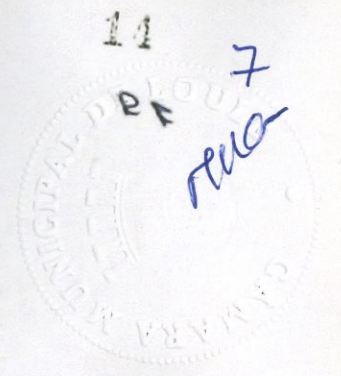

CORTE A.B

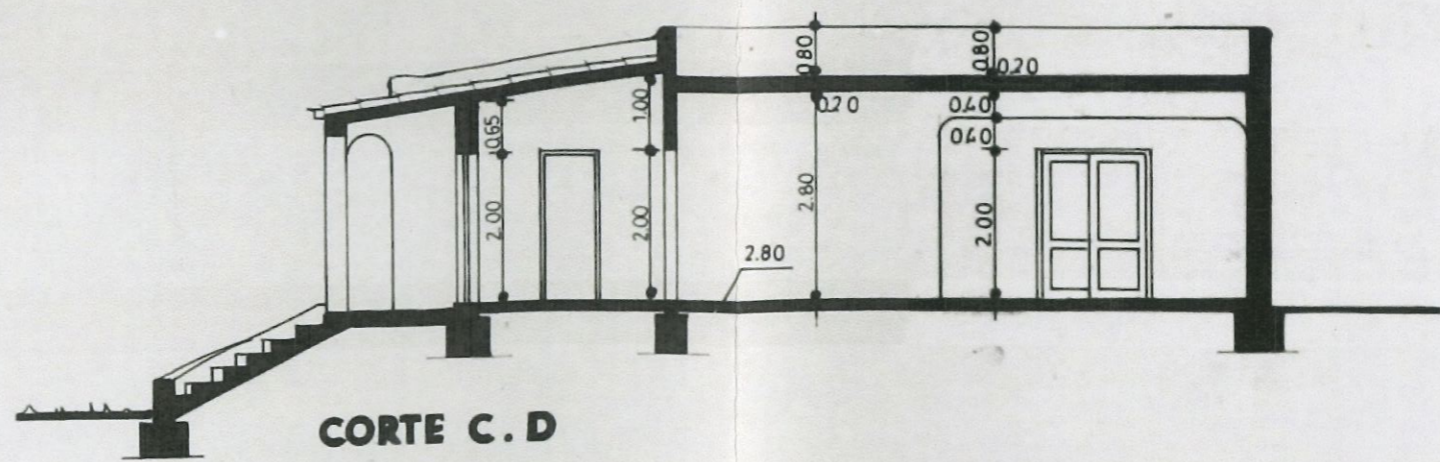

CORTE C.D




PROJECTOU		
DESENHOU	12.08.91	João Loureiro
COPIOU		
ALTERADO		
VISTO		
	SUBSTITUI	
ESCALAS	SUBSTITUIDO POR	
1:100		

VALE DO LOBO




ARQUITECTURA
 MORADIA TIPO JACARANDA
 ALÇADOS E CORTES - PROJ. LICENCIAMEN
 TO


3

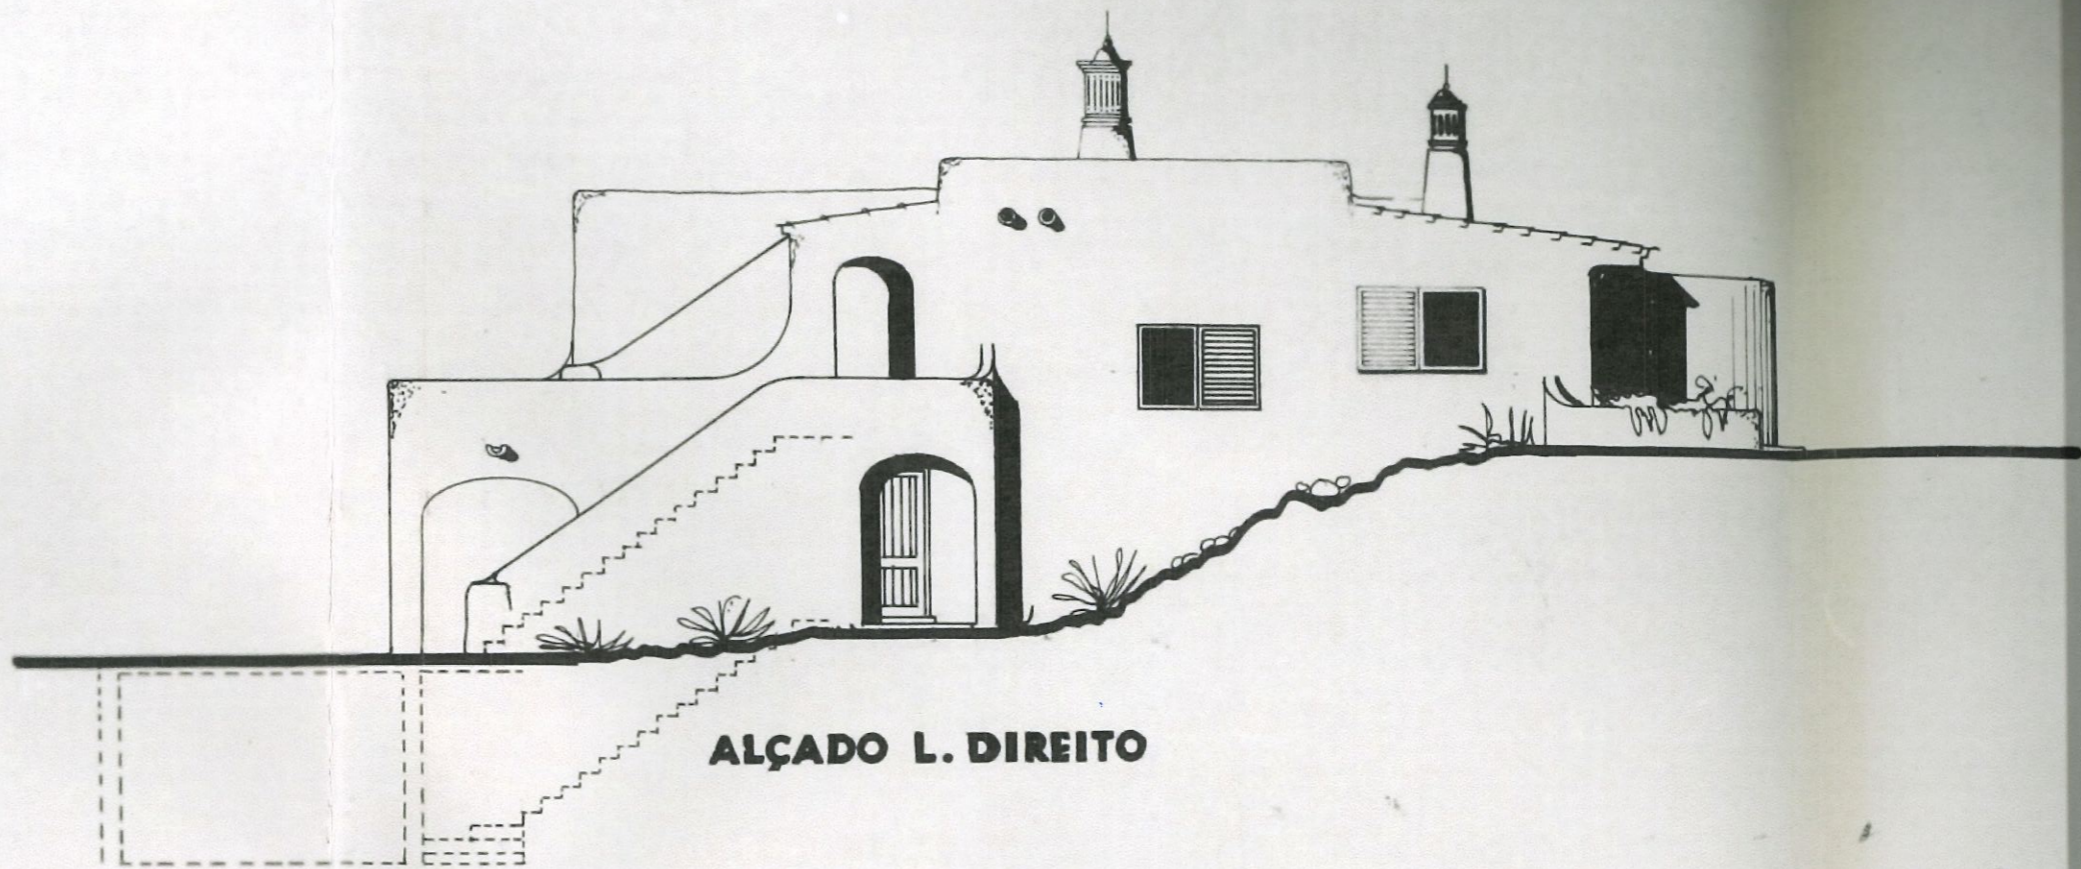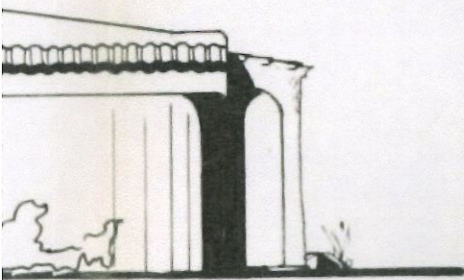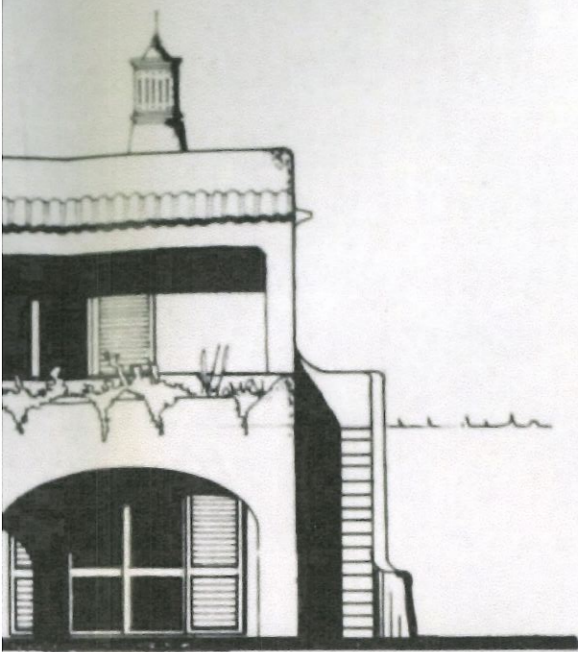


ALÇADO L. DIREITO

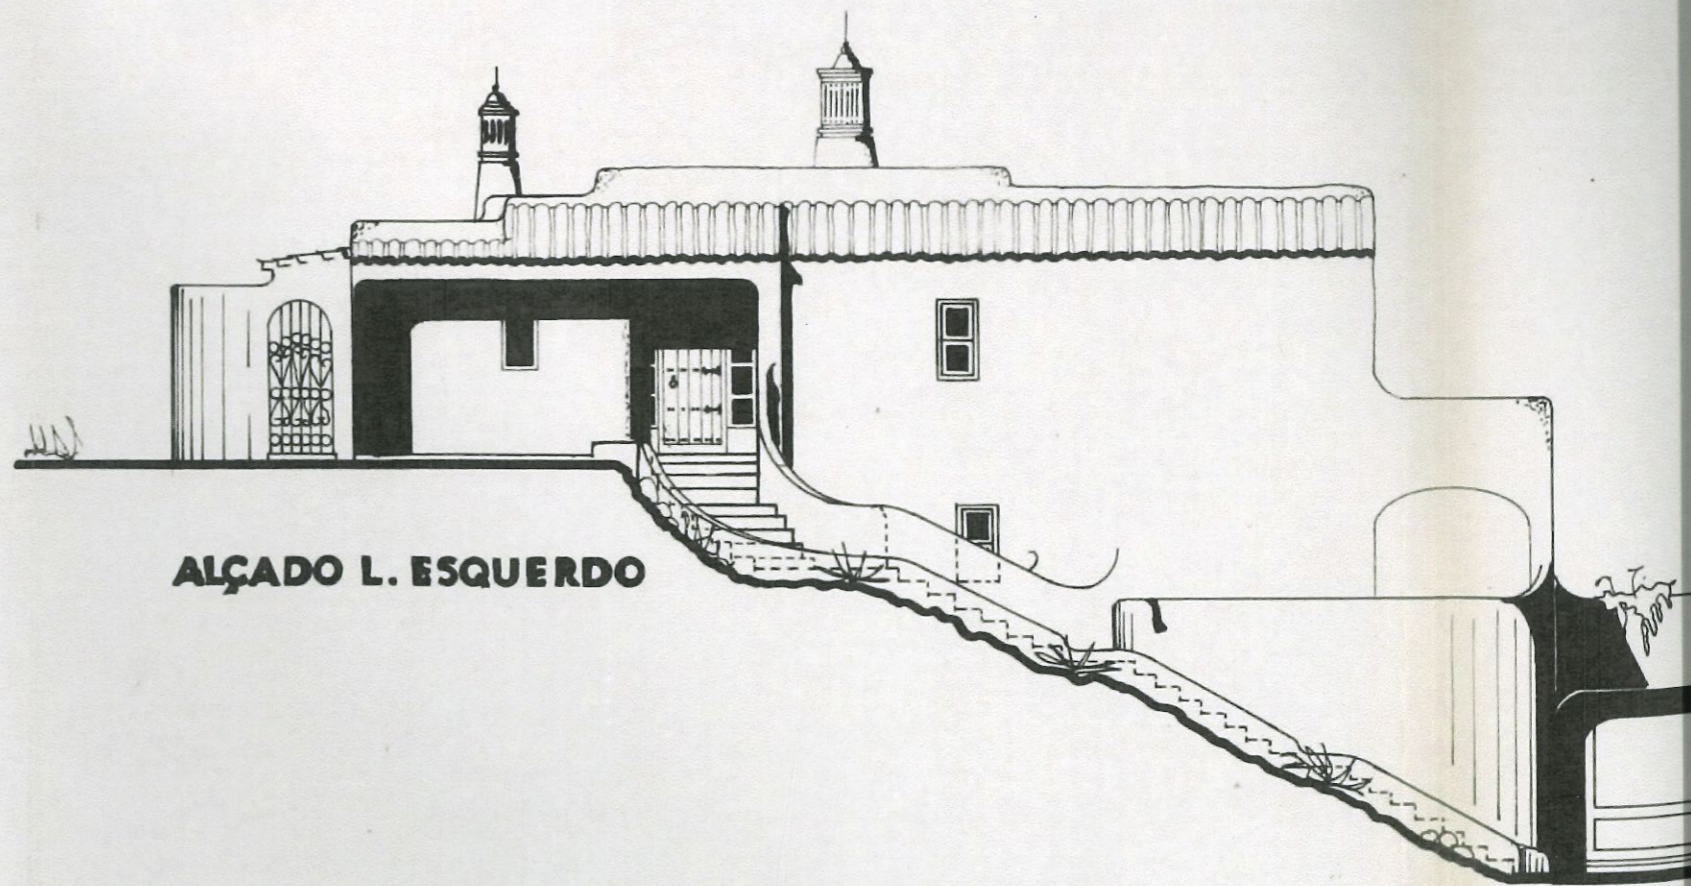


ALÇADO L. ESQUERDO

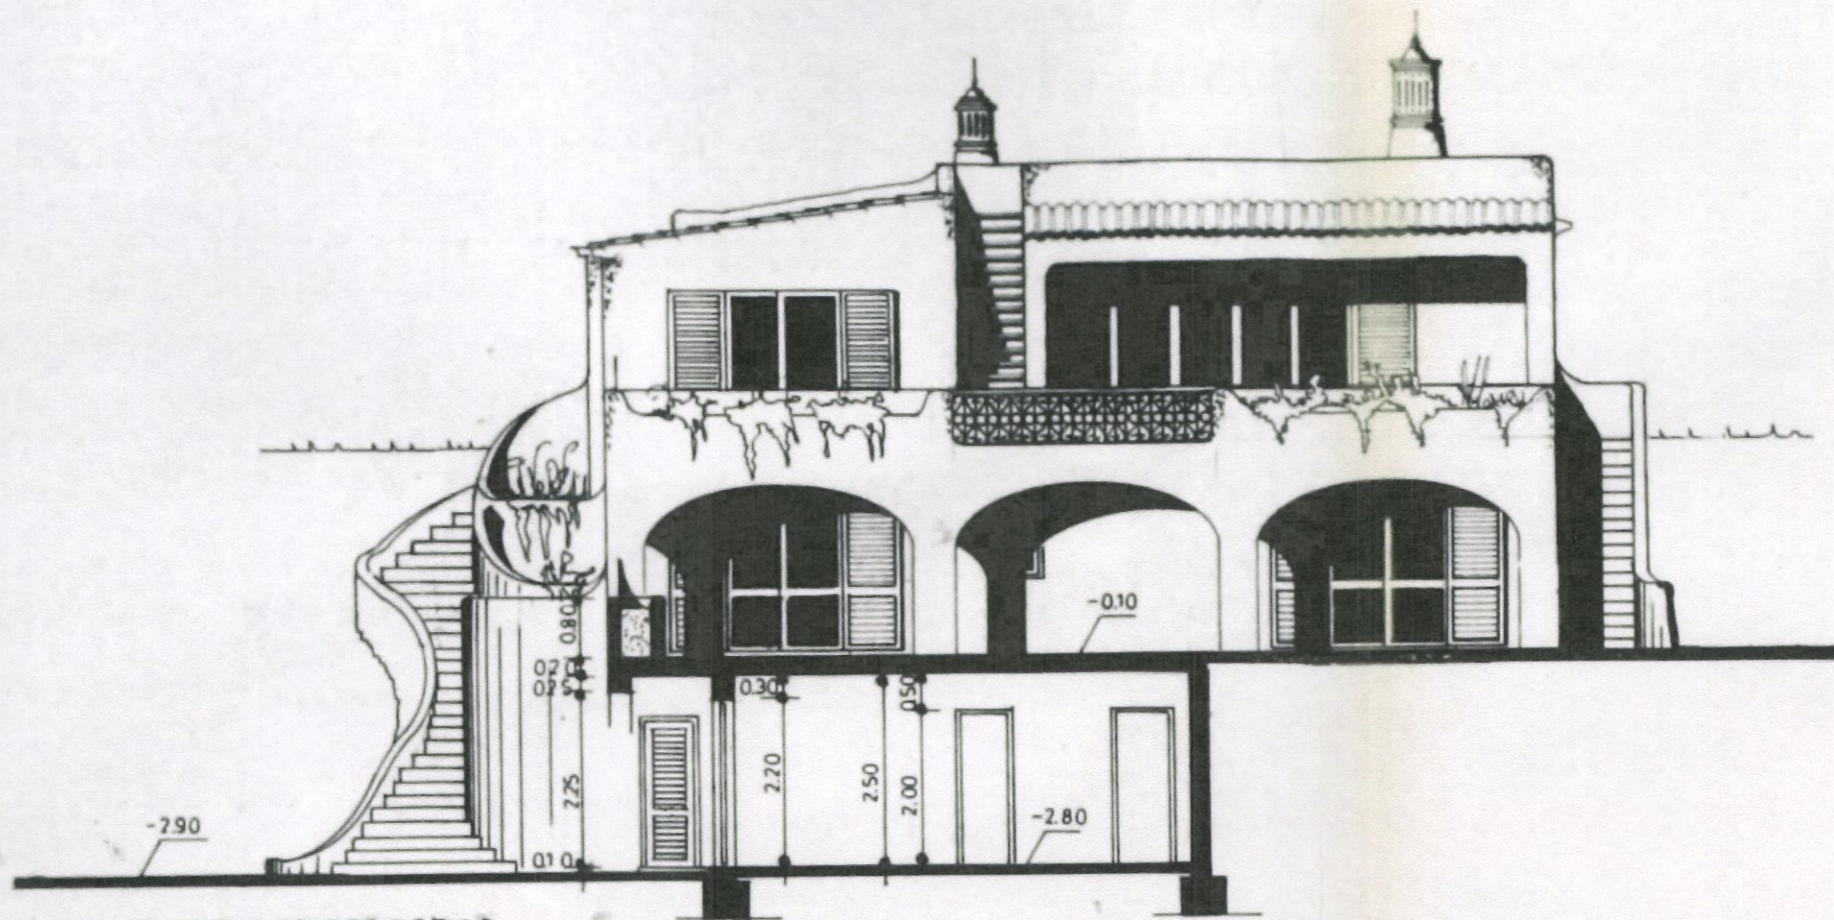

ALÇADO PRINCIPAL

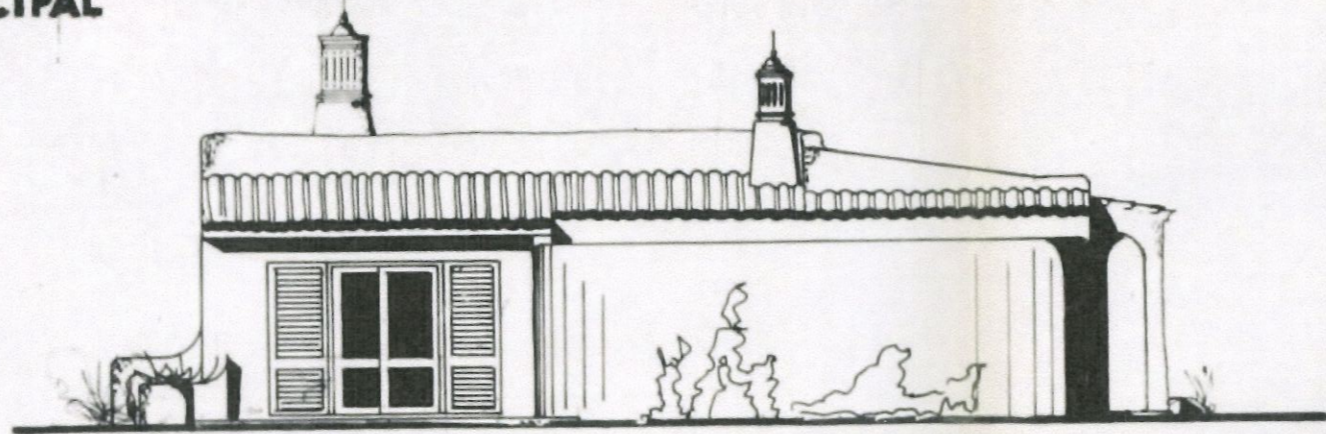

ALÇADO POSTERIOR

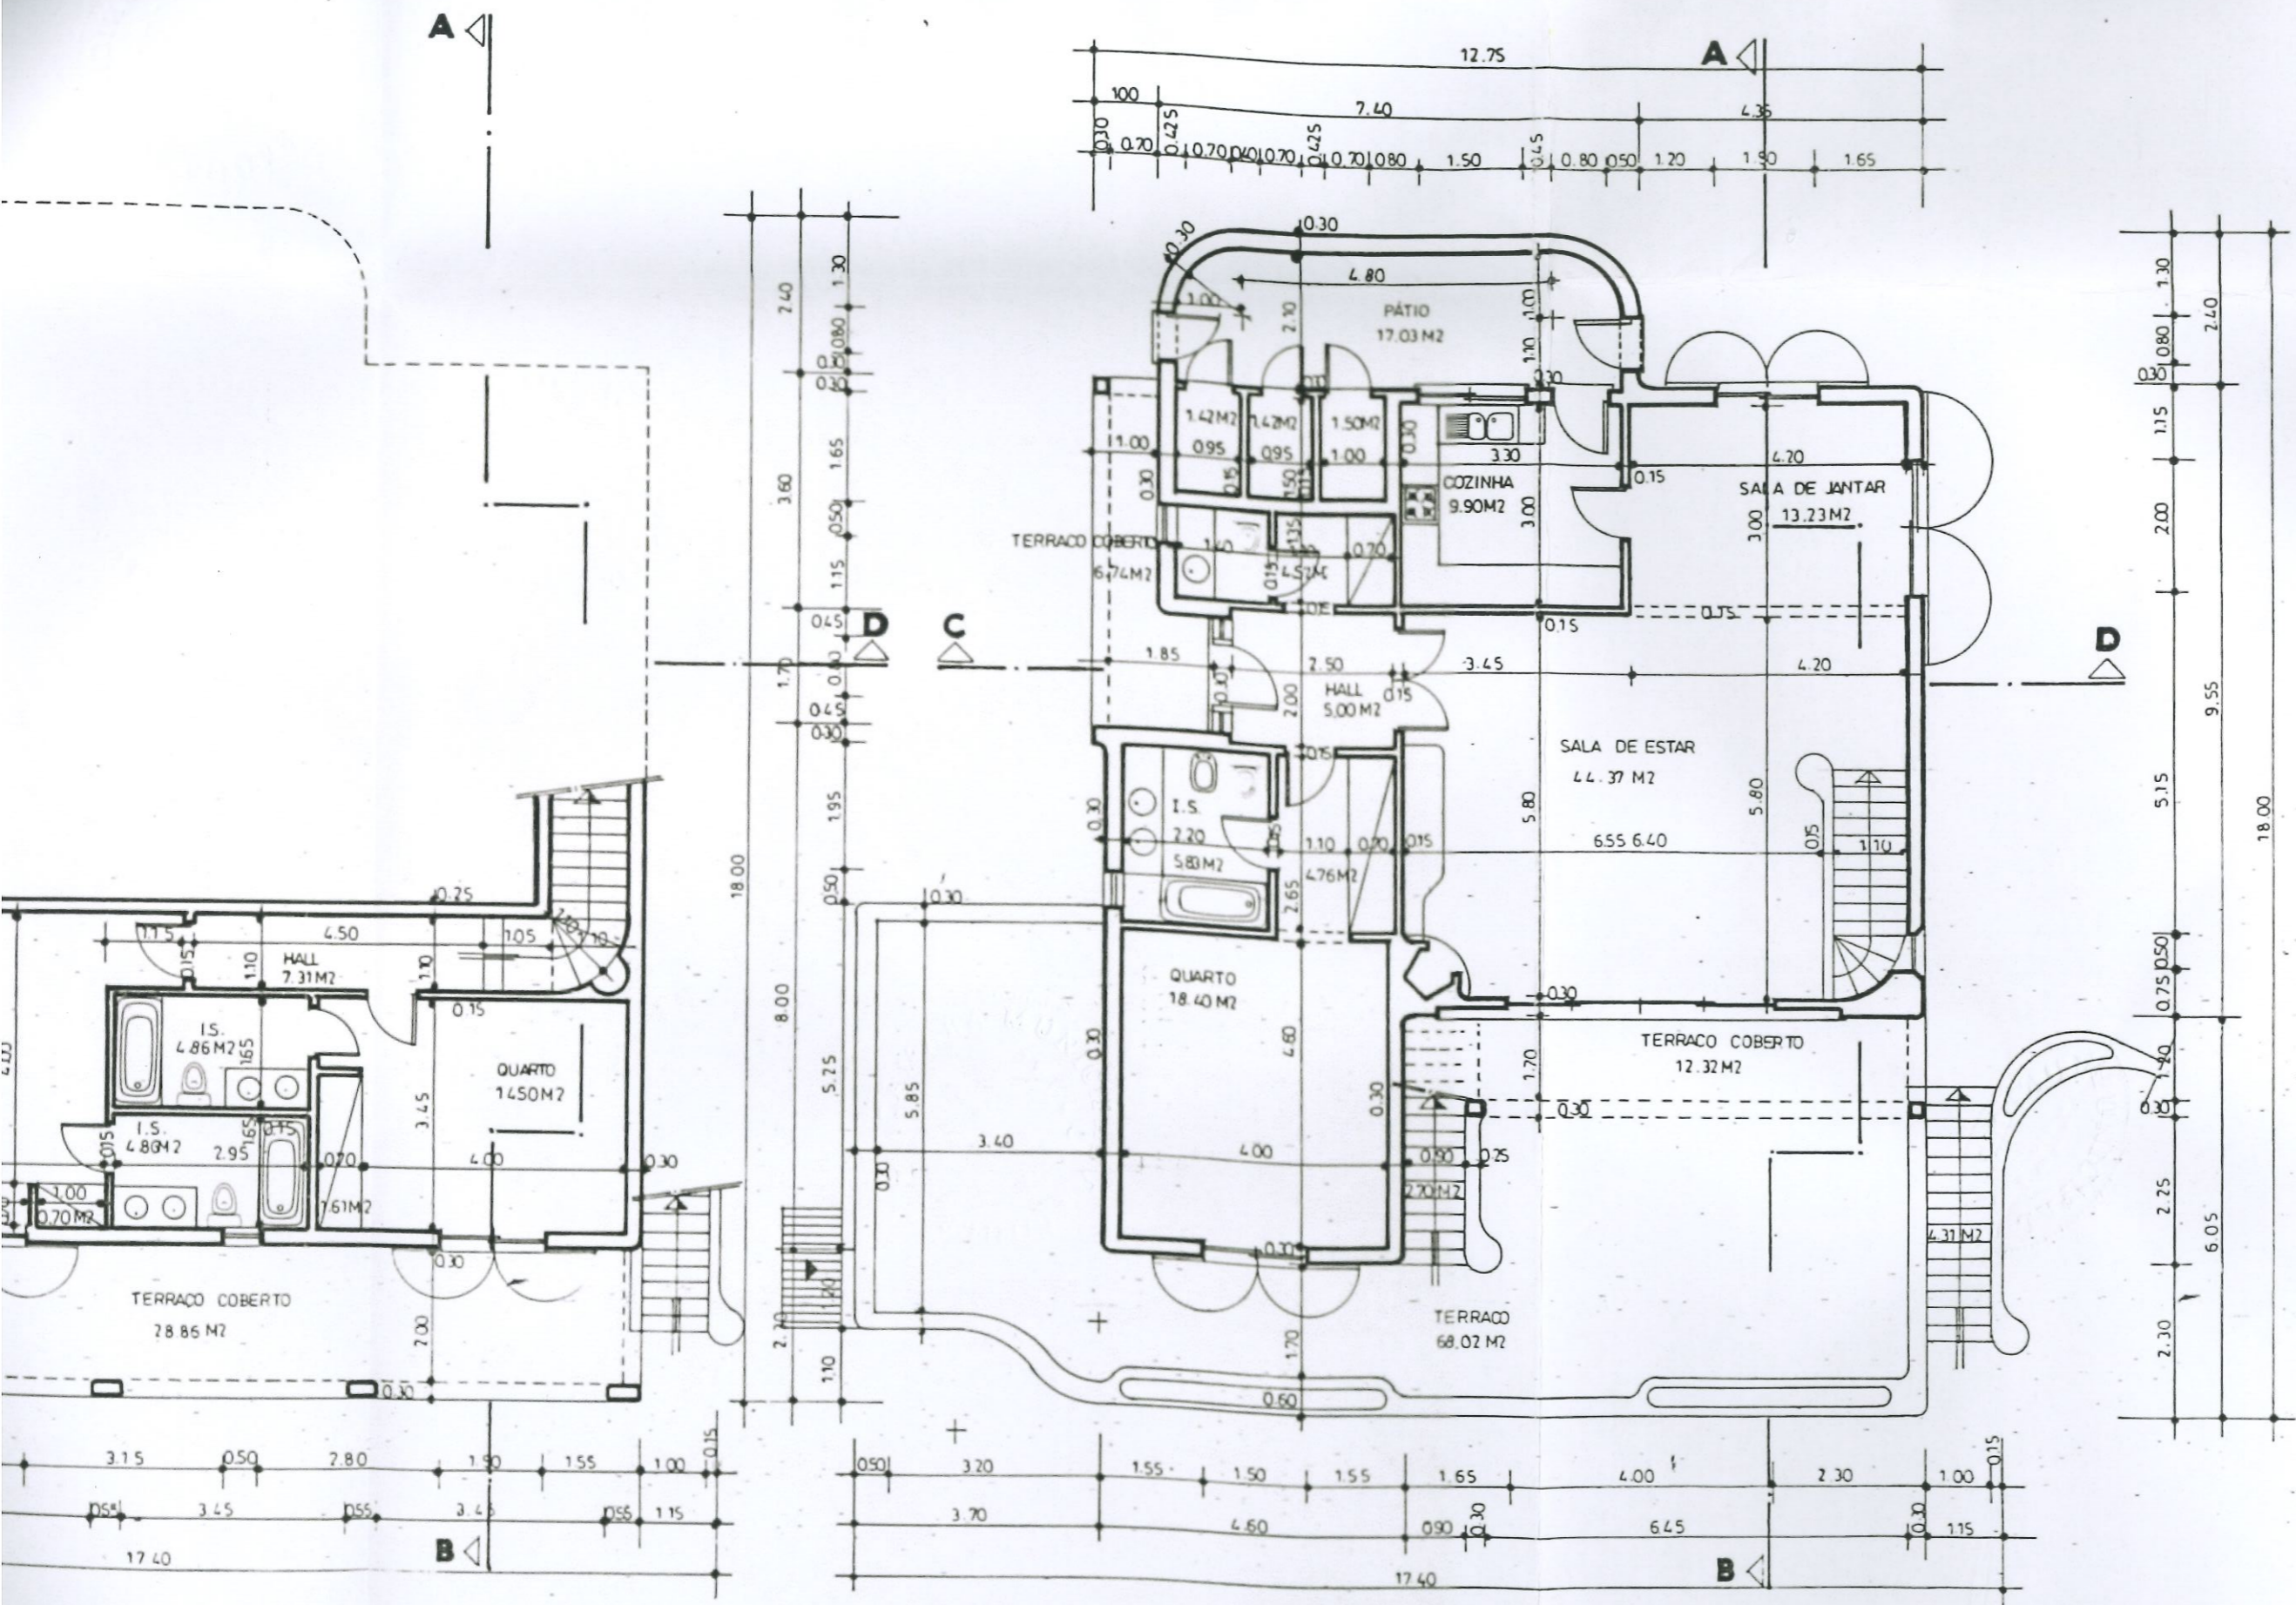


12
mao 8

2: PISO
 ÁREA BRUTA - 171.09M²
 ÁREA ÚTIL - 110.35M²
 ÁREA HABIT - 85.90M²


PROJECTOU		
DESENHOU	31.03.92	João Lourenço
COPIOU		
ALTERADO	12.08.92	João Lourenço
VISTO		

[Handwritten signature]

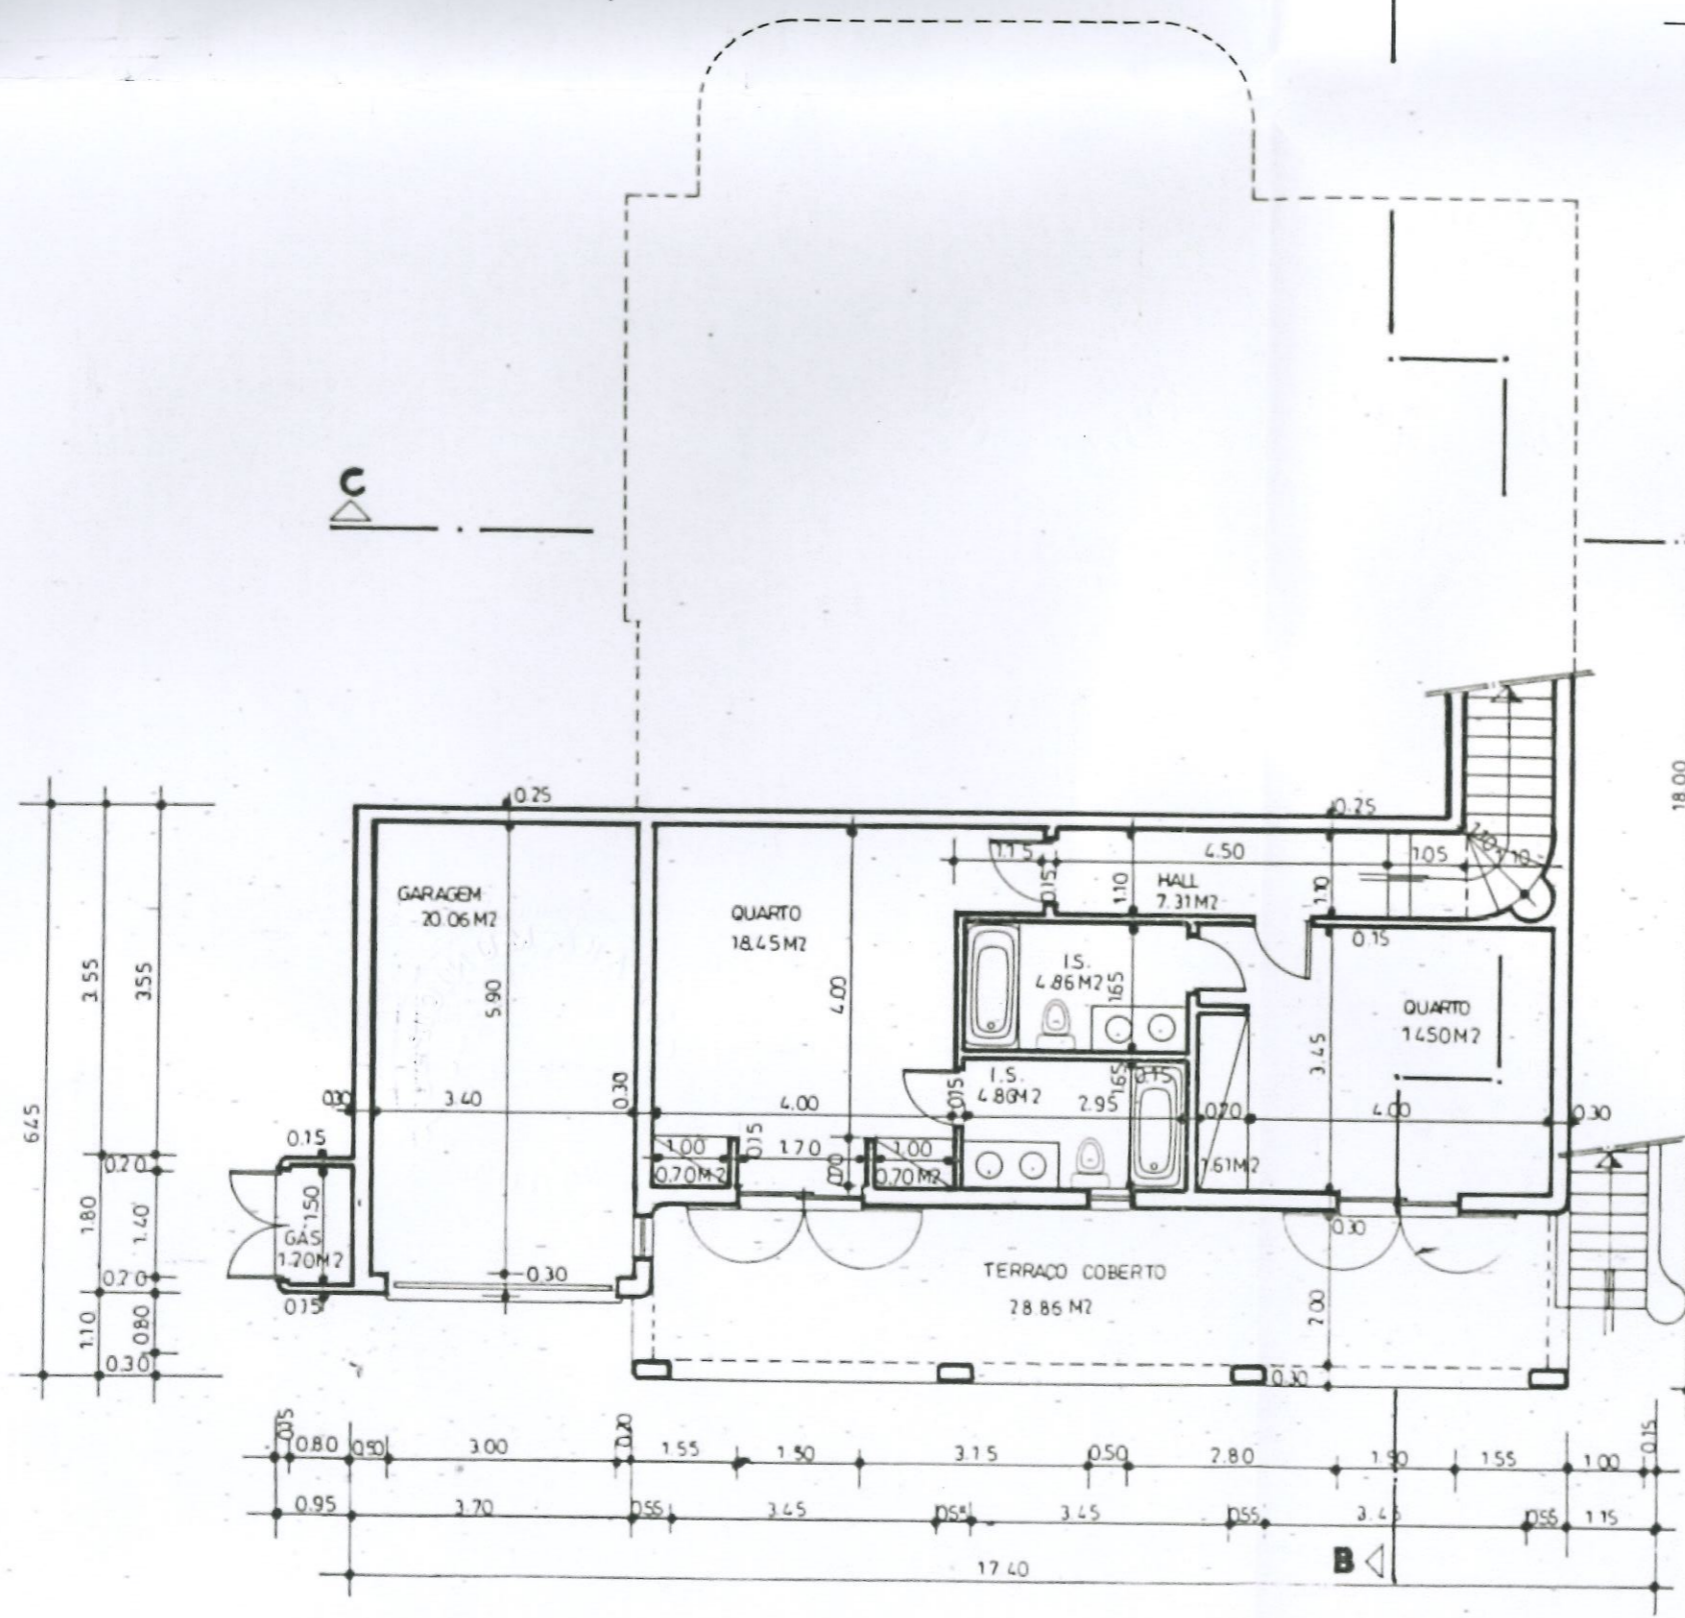

1: PISO

ÁREA BRUTA - 120.32M²
 ÁREA ÚTIL - 74.25M²
 ÁREA HABIT - 32.95M²

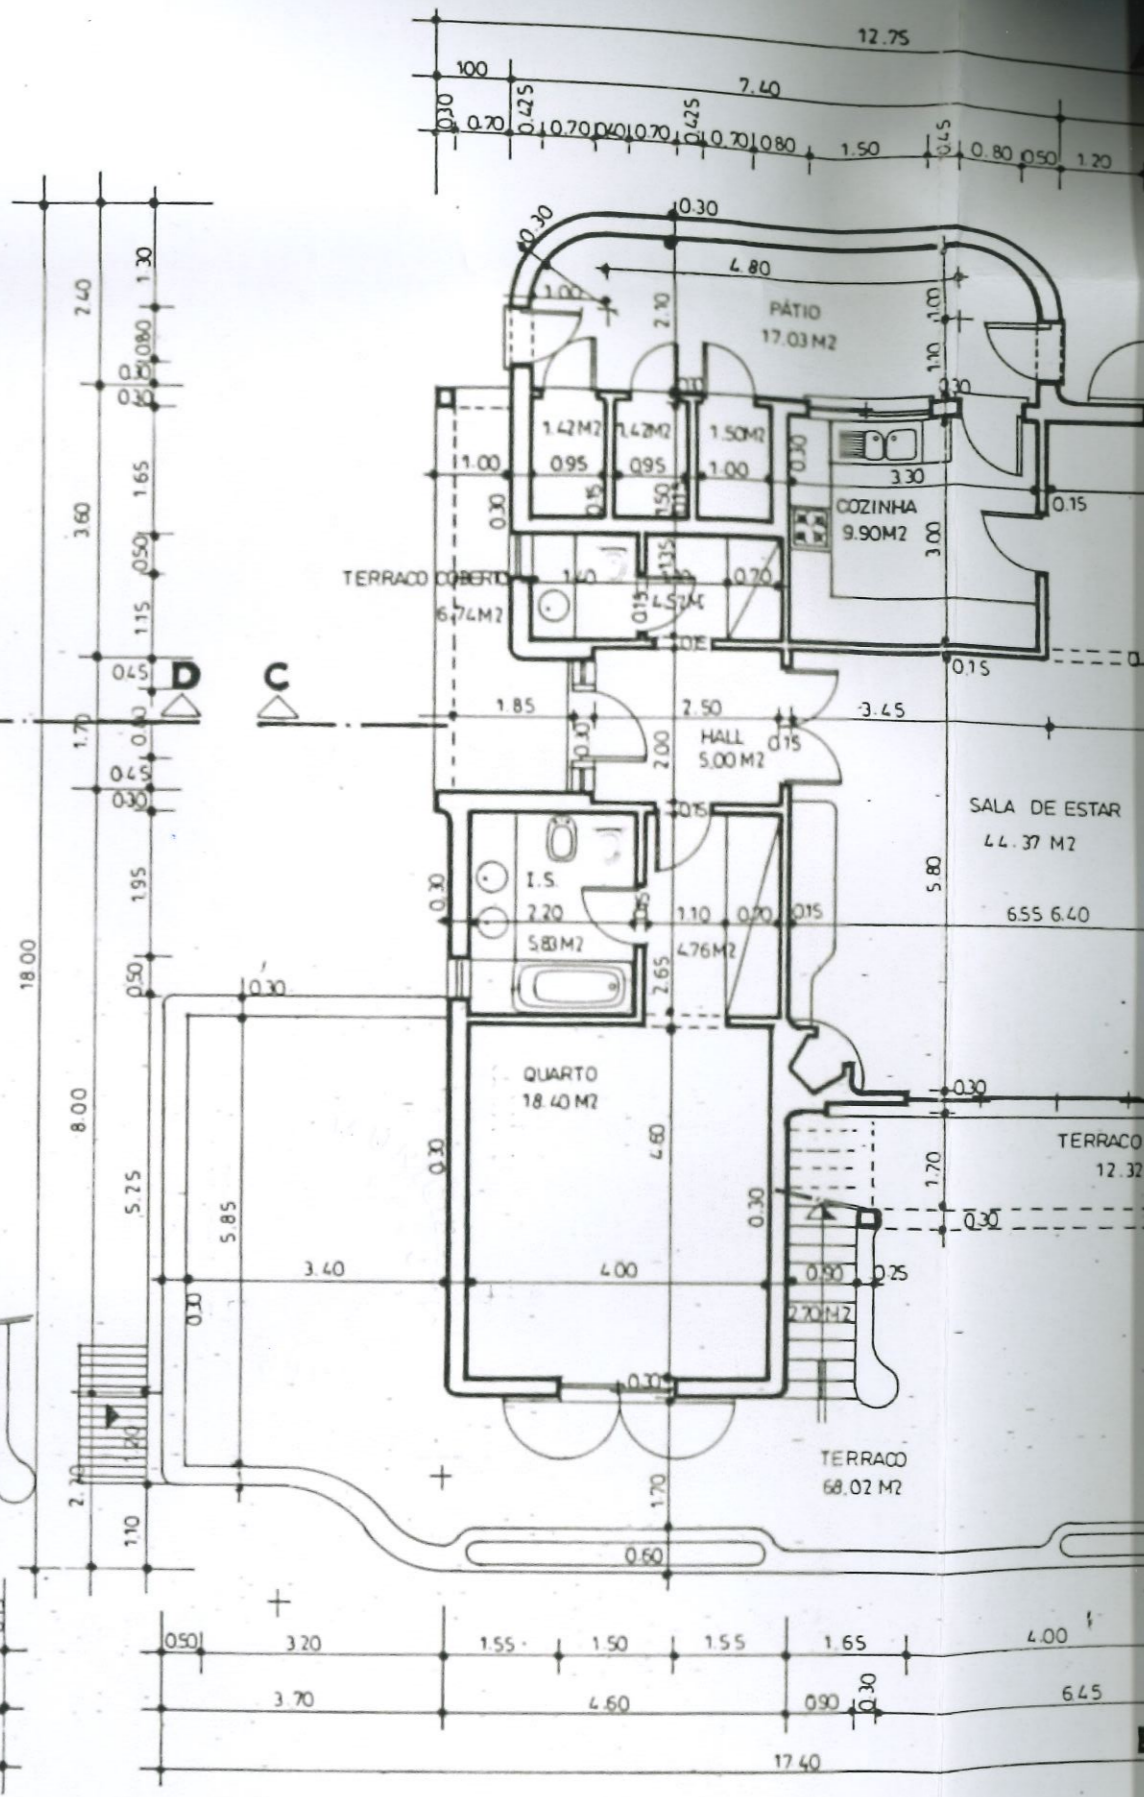

2: PISO

ÁREA BRUTA - 171.09M²
 ÁREA ÚTIL - 110.35M²
 ÁREA HABIT - 85.90M²

PROJECTOU	
DESENHOU	31.03.92
COPIOU	
ALTERADO	12.08.92
VISTO	