


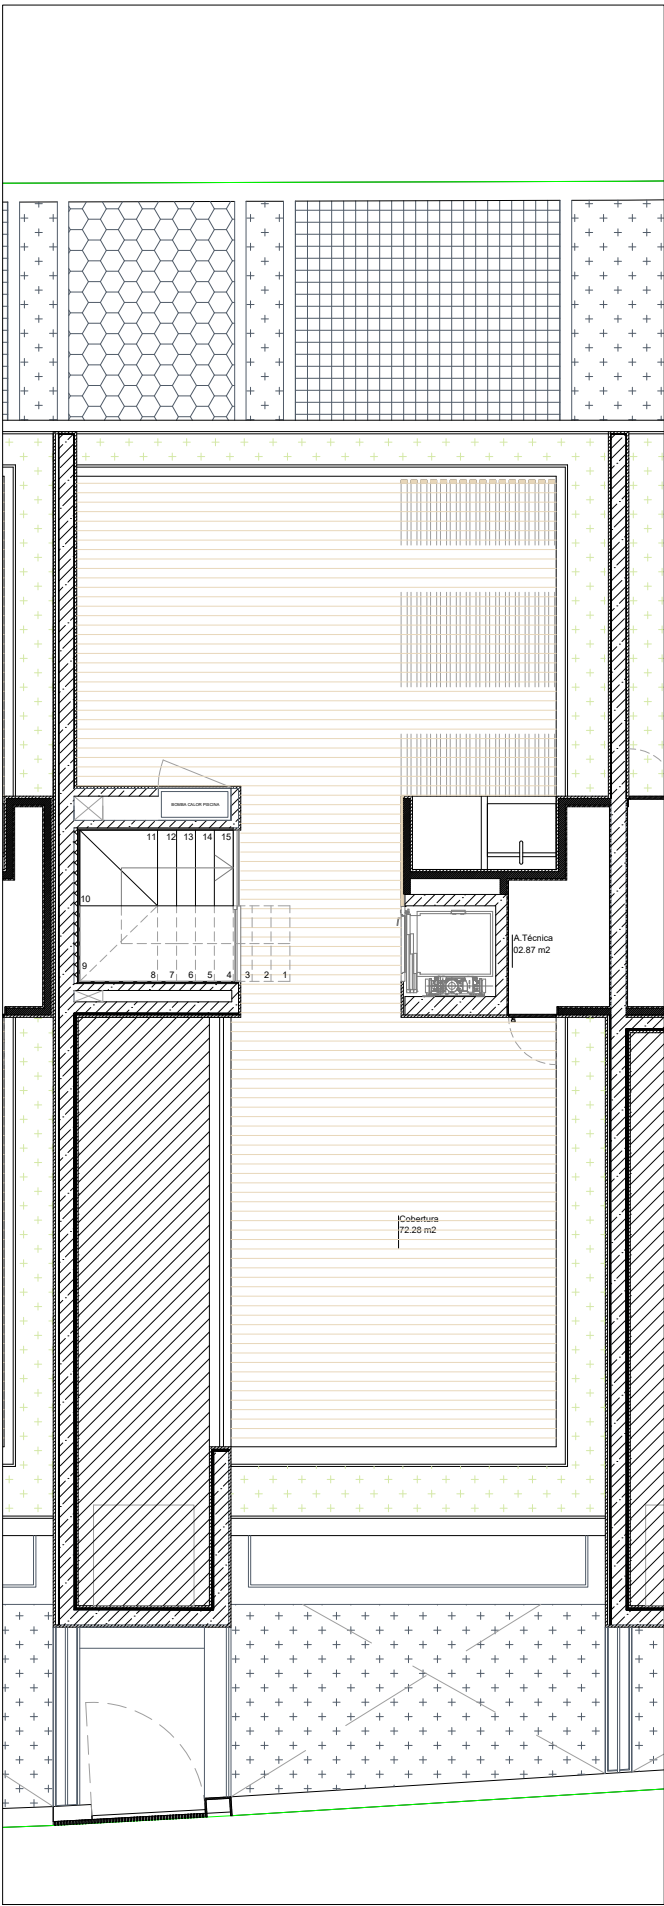

Acesso cobertura

FRACÇÃO C


Piso -2	101.80 m²
Piso -1	101.80 m²
Piso 0	96.00 m²
Piso 1	99.40 m²
Acesso Cobertura	8.40 m²

Terraços e Varandas	101.30 m²
Jardim	15.00 m²
Alpendre	9.30 m²


Área Total de Construção	407.60 m²
Área Bruta Privativa	508.90 m²



PROJECTO	MOLHE 479
programa	HABITAÇÃO - FRACÇÃO C
município	PORTO
localização	RUA DO MOLHE 479

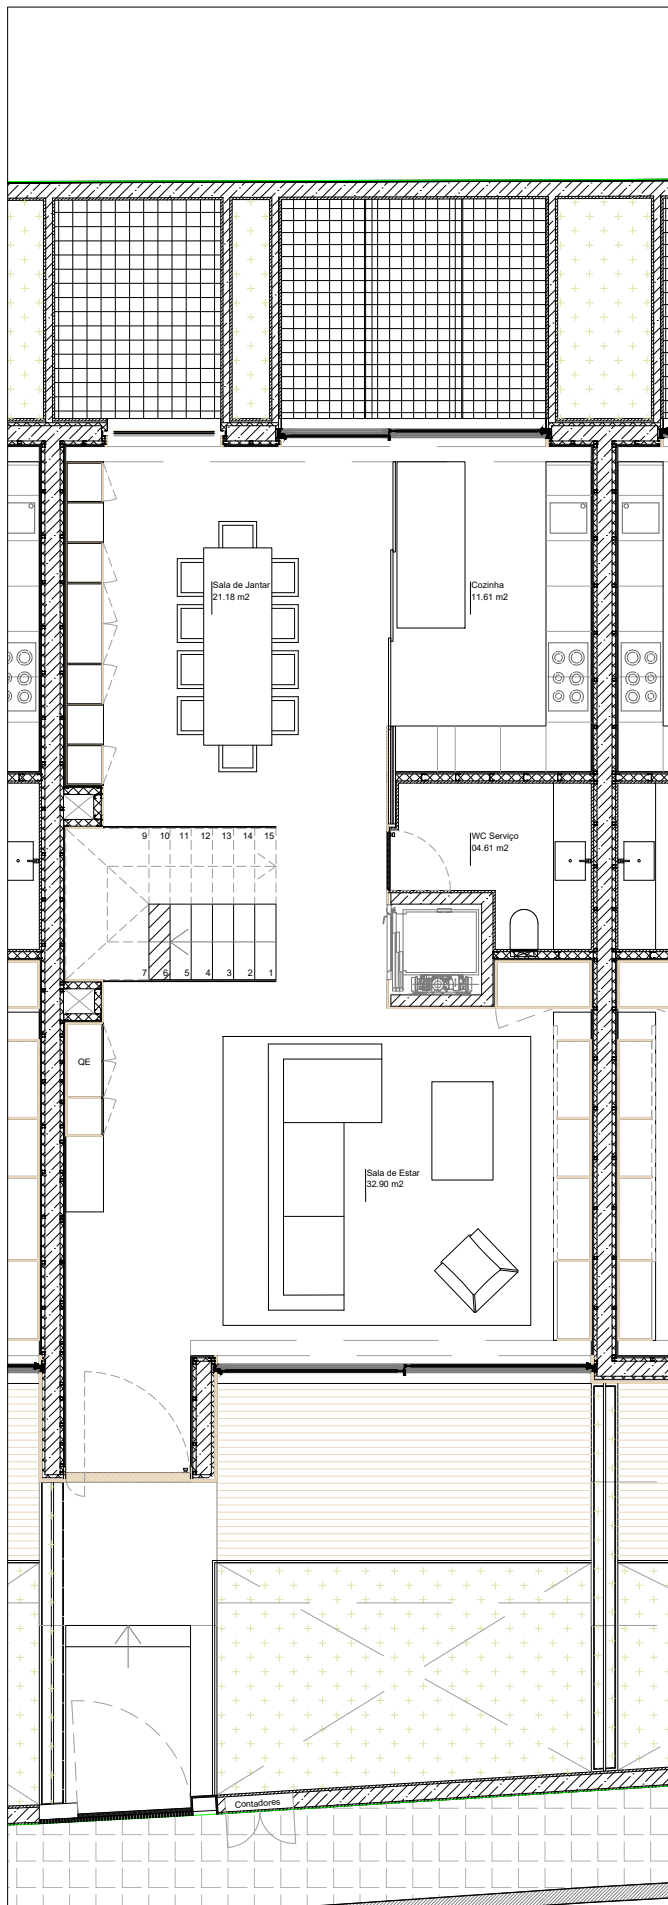

Piso 1

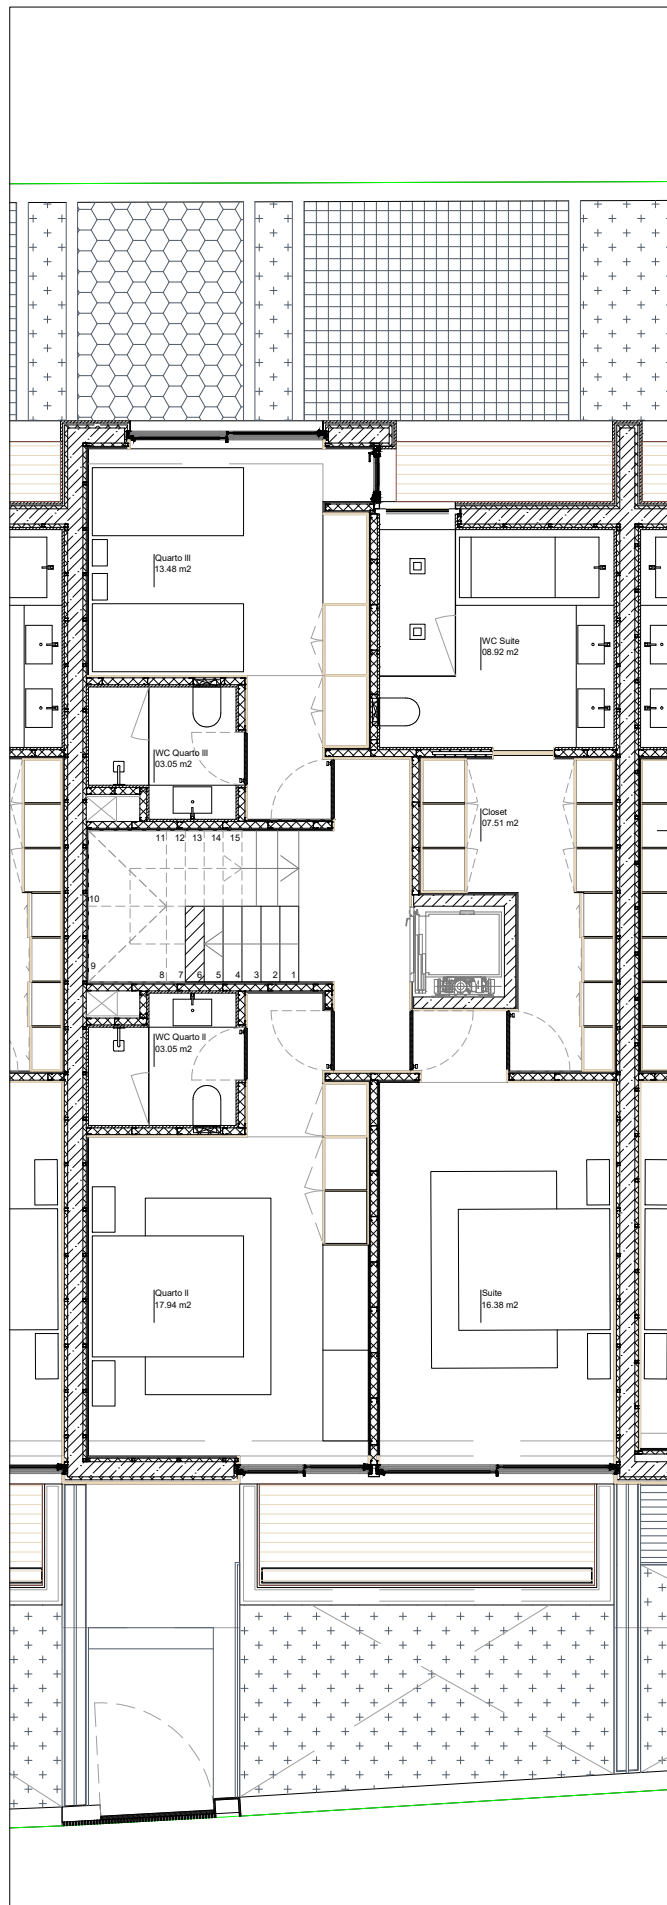

Piso 2

PROJECTO

programa

município


localização

MOLHE 479


HABITAÇÃO - FRACÇÃO C

PORTO

RUA DO MOLHE 479

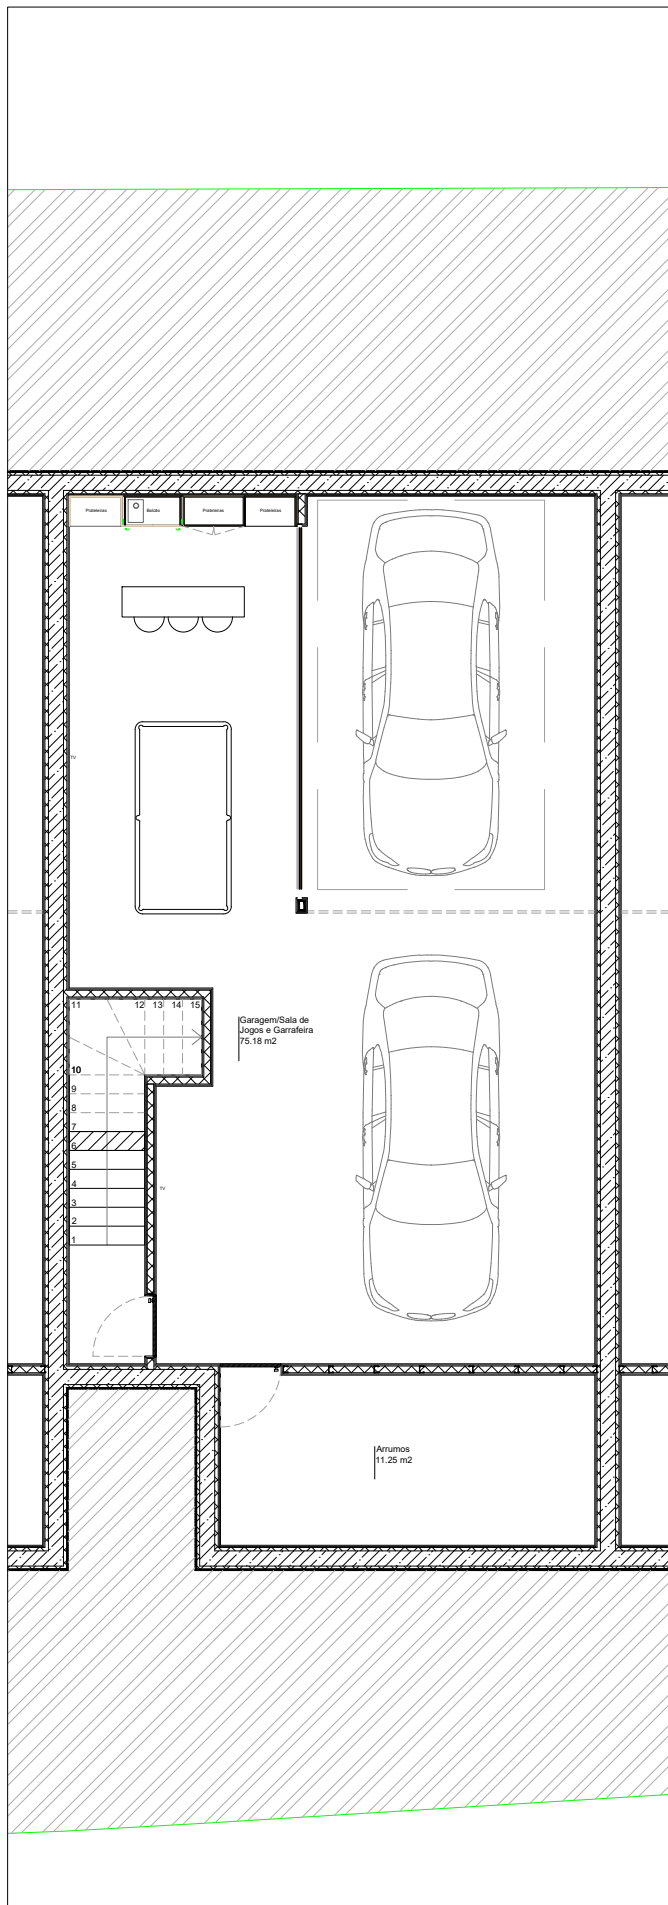

Piso -2

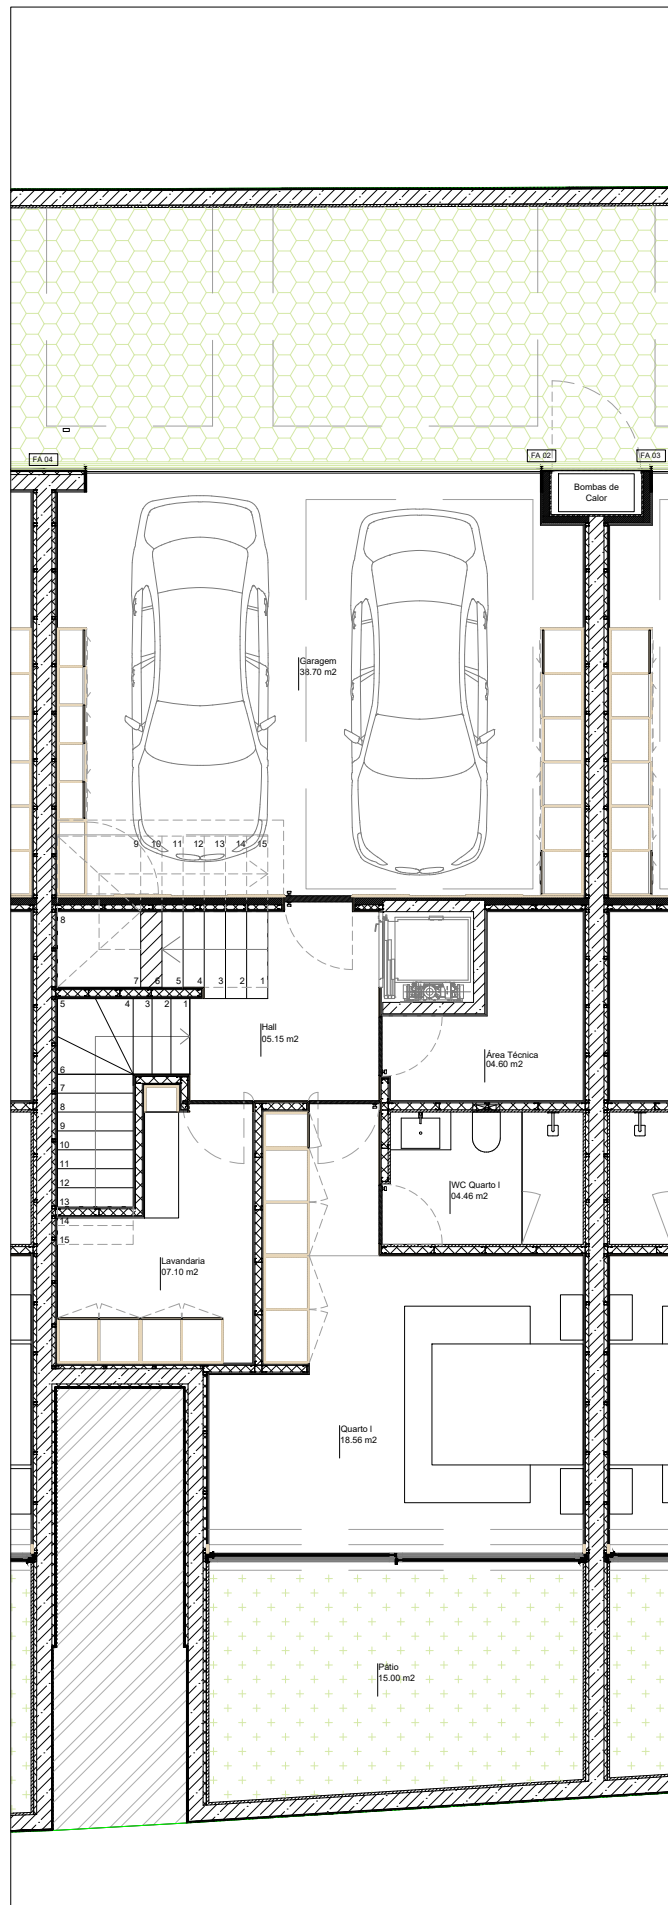

Piso -1

PROJECTO	MOLHE 479
programa	HABITAÇÃO - FRACÇÃO C
município	PORTO
localização	RUA DO MOLHE 479