


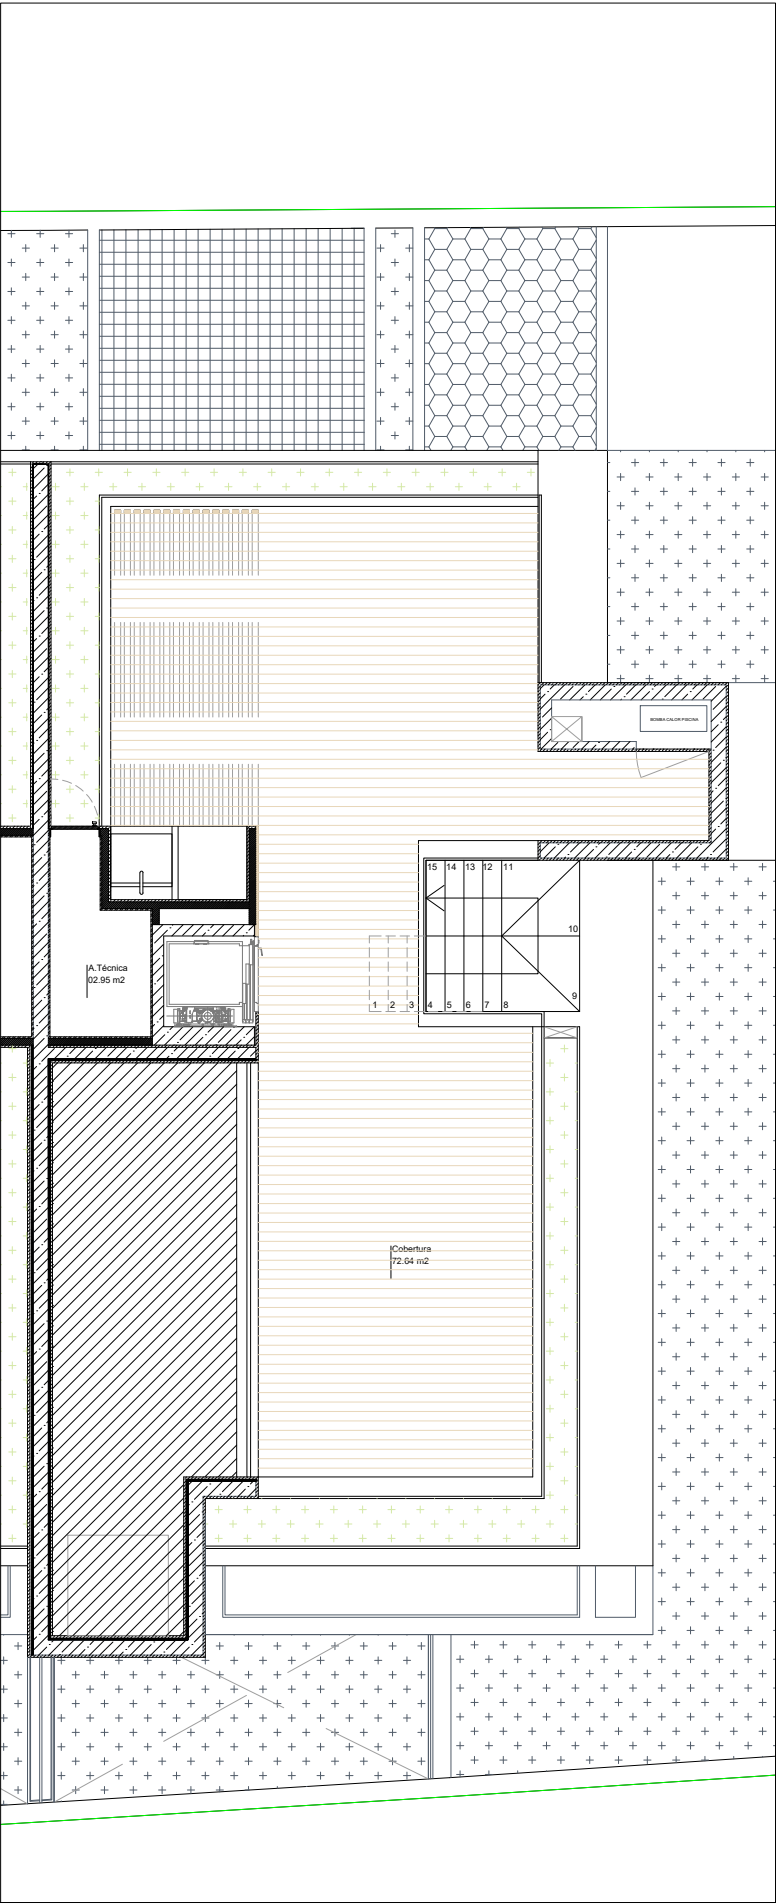


Acesso cobertura

FRACÇÃO D


Piso -2	103.70 m²
Piso -1	103.70 m²
Piso 0	96.65 m²
Piso 1	102.17 m²
Acesso Cobertura	8.40 m²

Terraços e Varandas	103.80 m²
Jardim	133.25 m²
Alpendre	9.30 m²

Área Total de Construção	414.75 m²
Área Bruta Privativa	518.55 m²

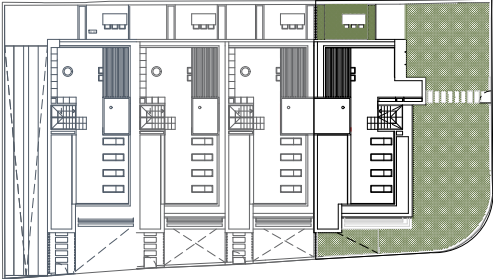

PROJECTO	MOLHE 479
programa	HABITAÇÃO - FRACÇÃO D
município	PORTO
localização	RUA DO MOLHE 479

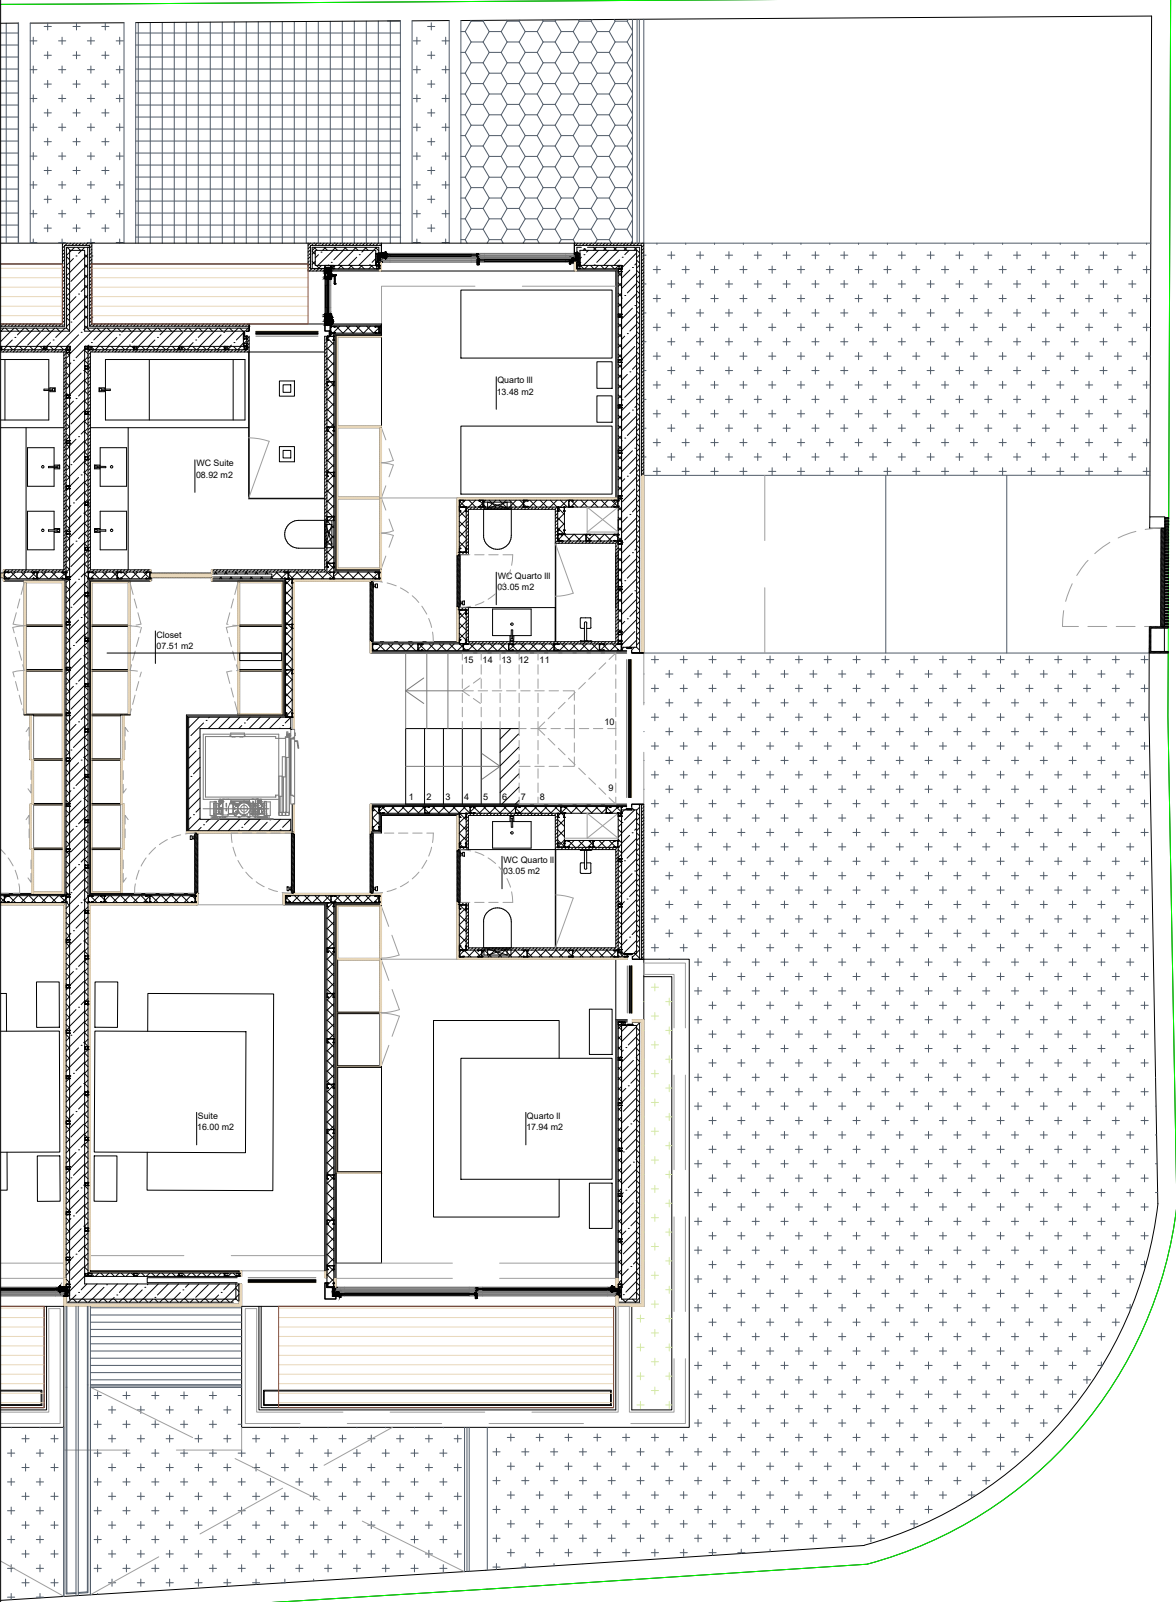

PROJECTO

programa

município


localização

MOLHE 479

HABITAÇÃO - FRACÇÃO D


PORTO

RUA DO MOLHE 479

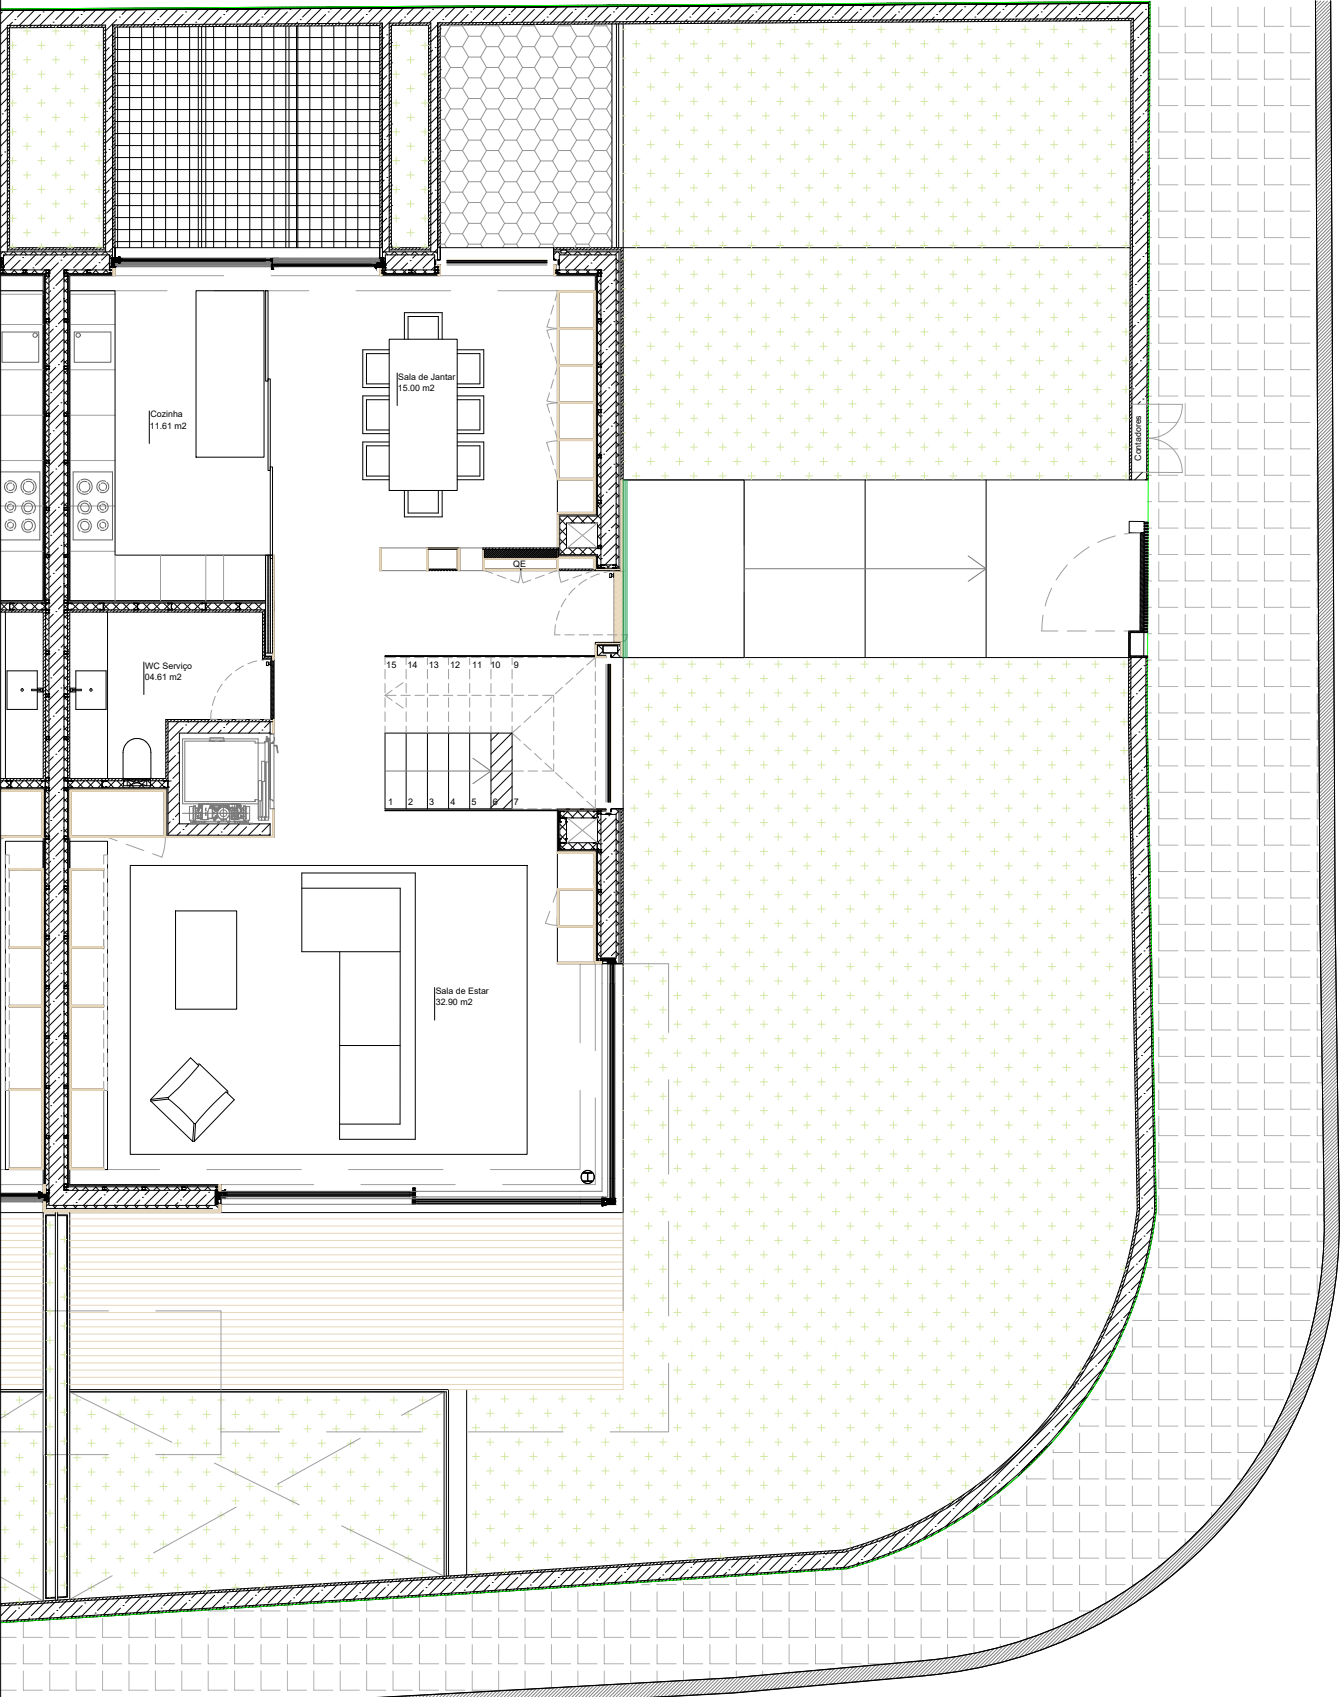


Piso 1

PROJECTO		MOLHE 479
programa	HABITAÇÃO - FRACÇÃO D	
município	PORTO	
localização	RUA DO MOLHE 479	

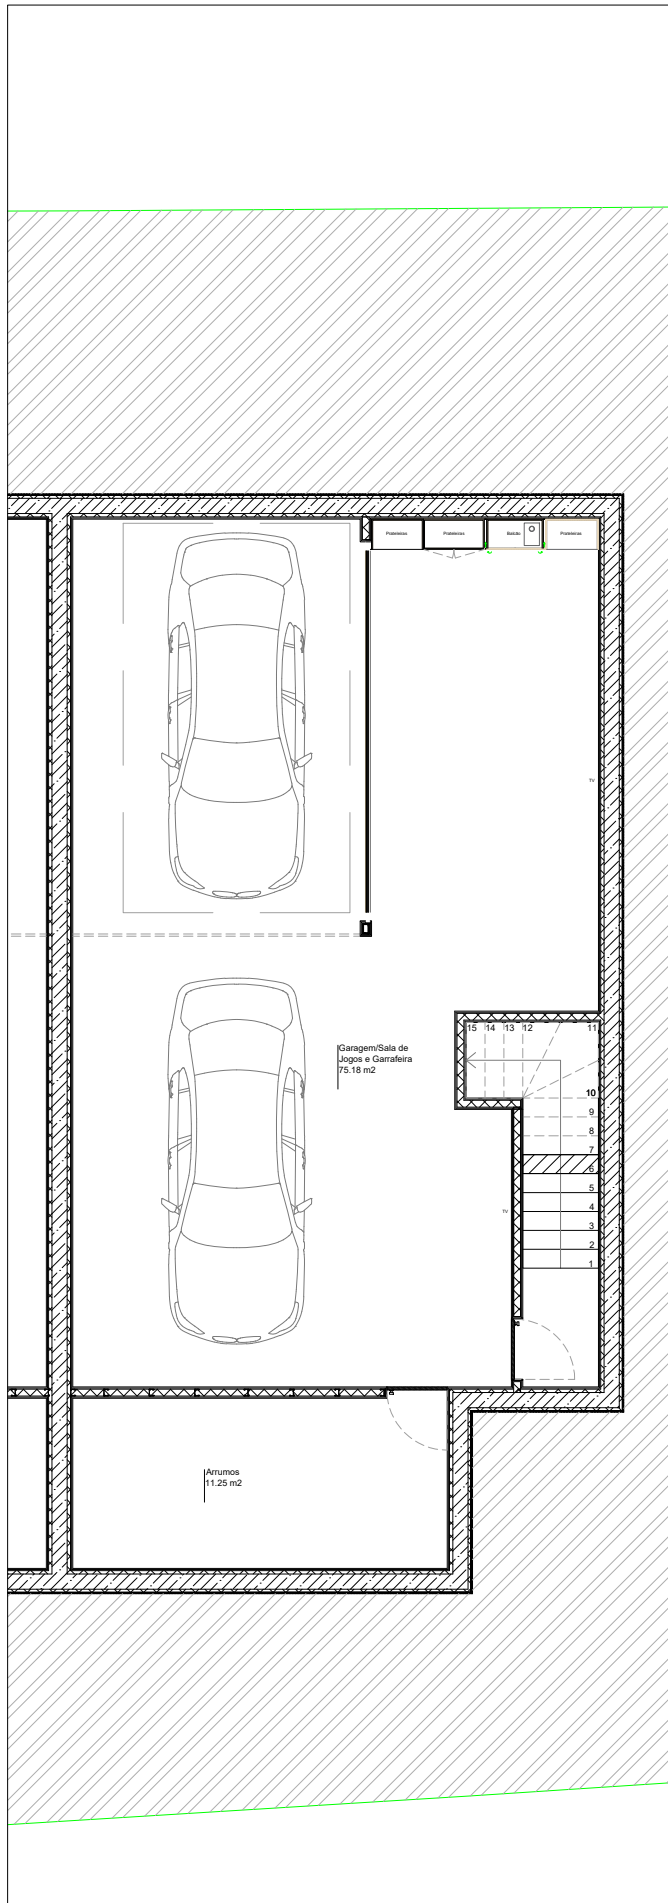

Piso -2

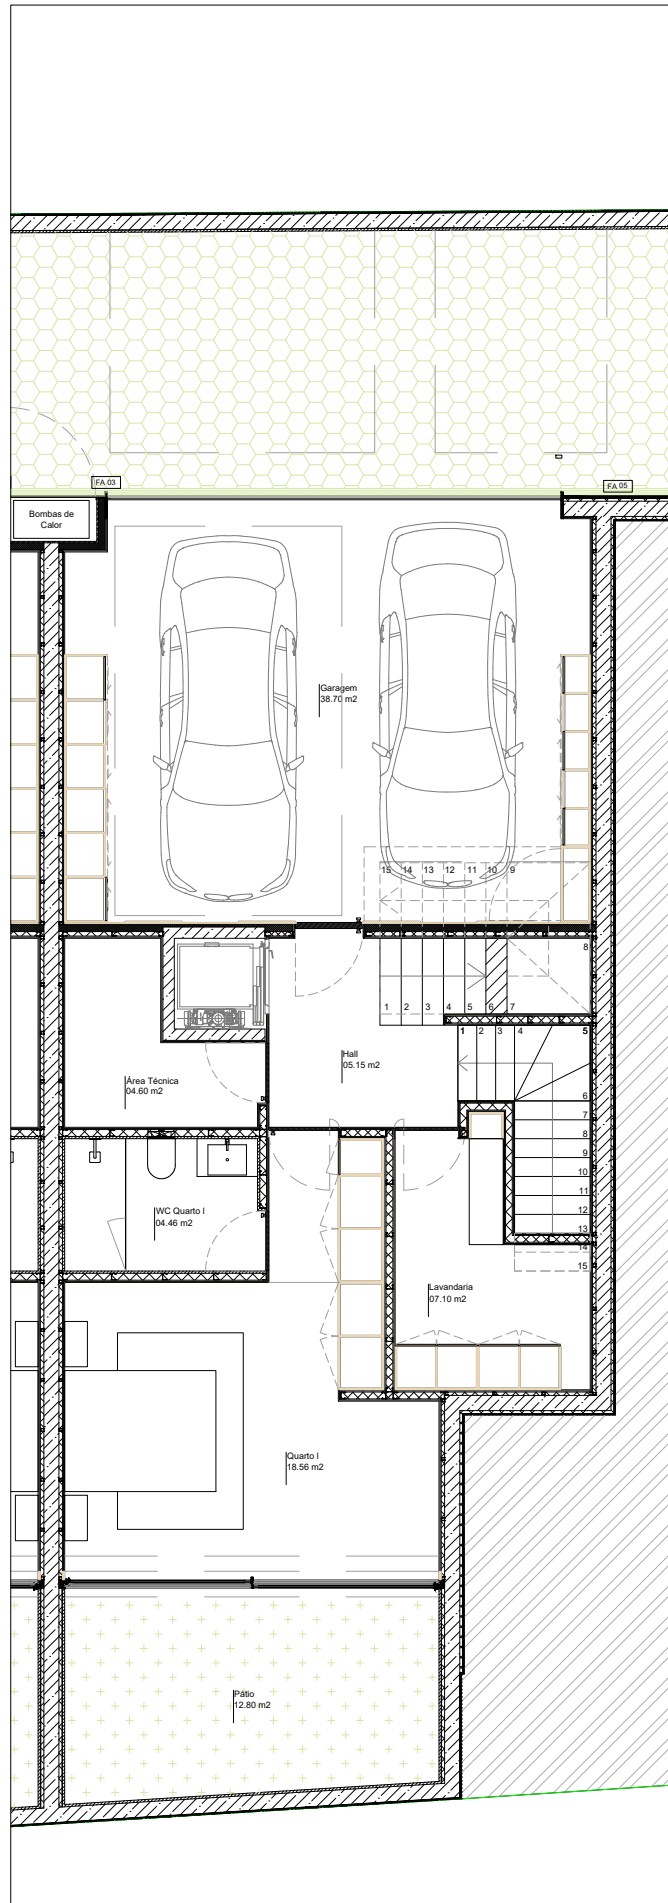

Piso -1

PROJECTO	MOLHE 479
programa	HABITAÇÃO - FRACÇÃO D
município	PORTO
localização	RUA DO MOLHE 479