


PISO SUPERIOR  
77.0 m<sup>2</sup>

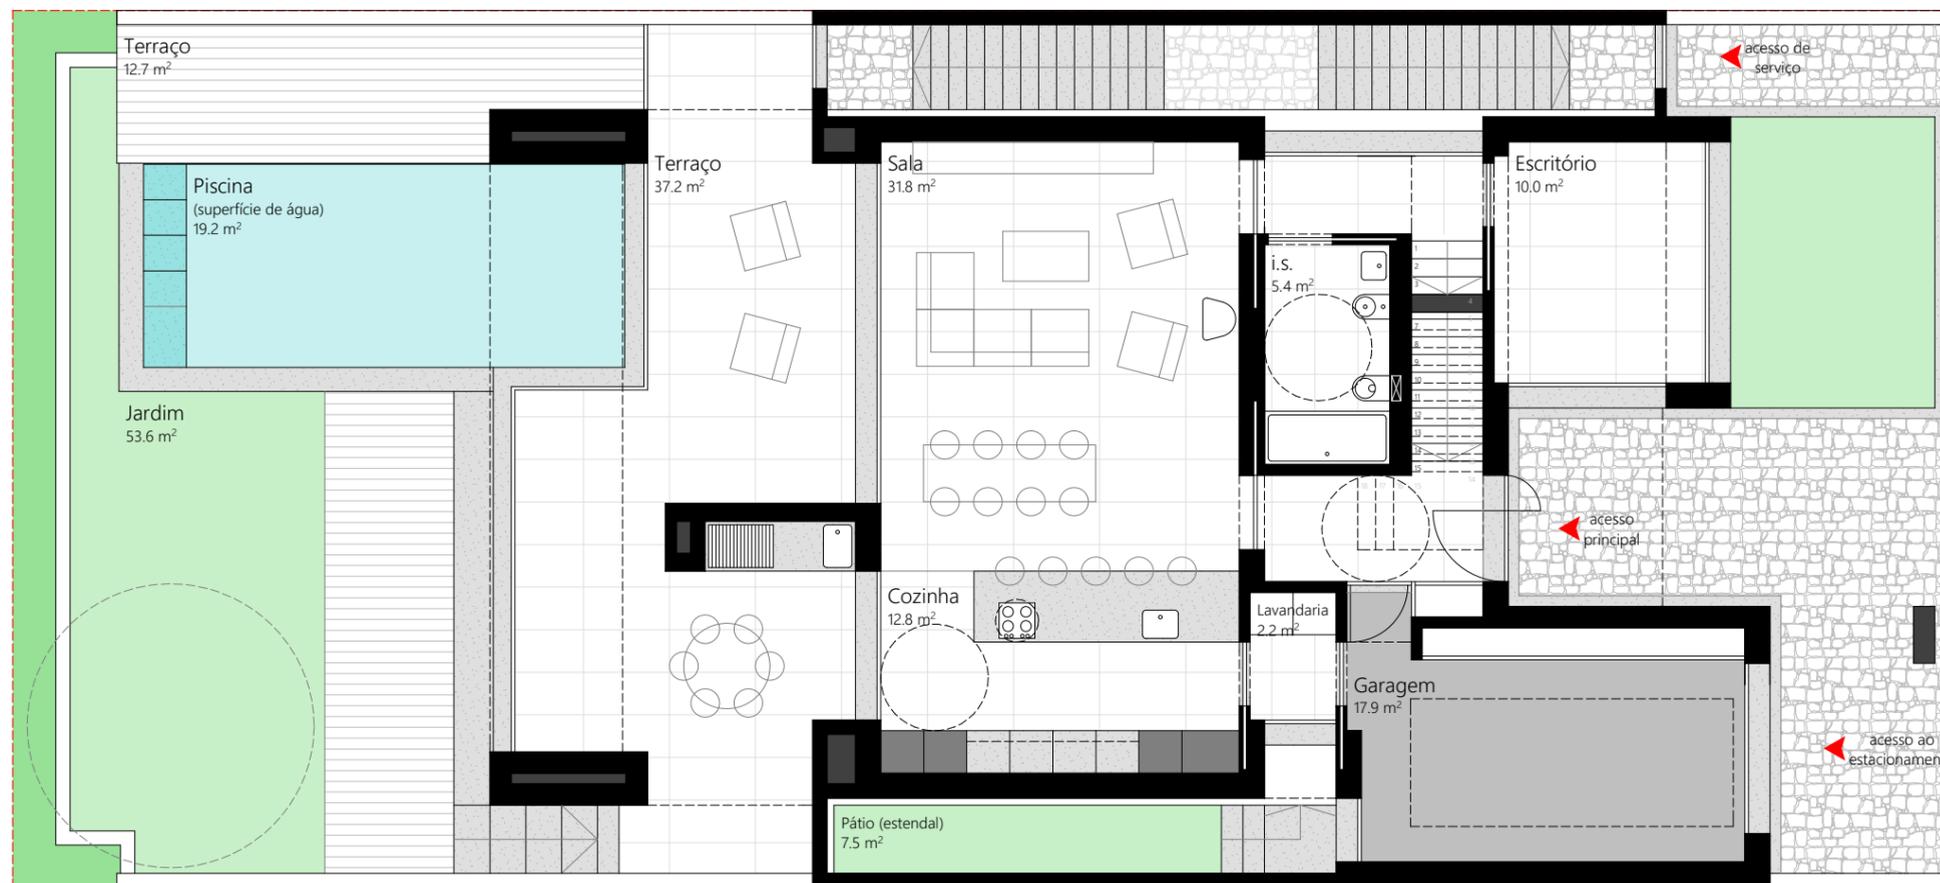

PISO TÉRREO  
93.5 m<sup>2</sup>  
GARAGEM  
22.0 m<sup>2</sup>

tipo de projecto  
**PROJECTO DE ARQUITECTURA**

objecto de intervenção  
**HABITAÇÃO UNIFAMILIAR**

tipo de operação  
**CONSTRUÇÃO NOVA**

tipo de desenho  
**PLANTAS**

designação  
**PISO TÉRREO  
PISO SUPERIOR**

numeração  
**1**

escala  
1/100



o autor do projecto  
Luís Duarte Pacheco, arq.

designação de projecto  
**ESTUDO PRÉVIO**

15 JANEIRO 2021  
requerente  
THC  
Top Home Construction, Lda  
local  
Urbanização da Fonte Santa  
- lote 86 | Quarteira  
concelho  
Loulé