




PLANTA DA CAVE

ANEXO 3.1 – Planta simplificada da habitação.
Escala : 1/100

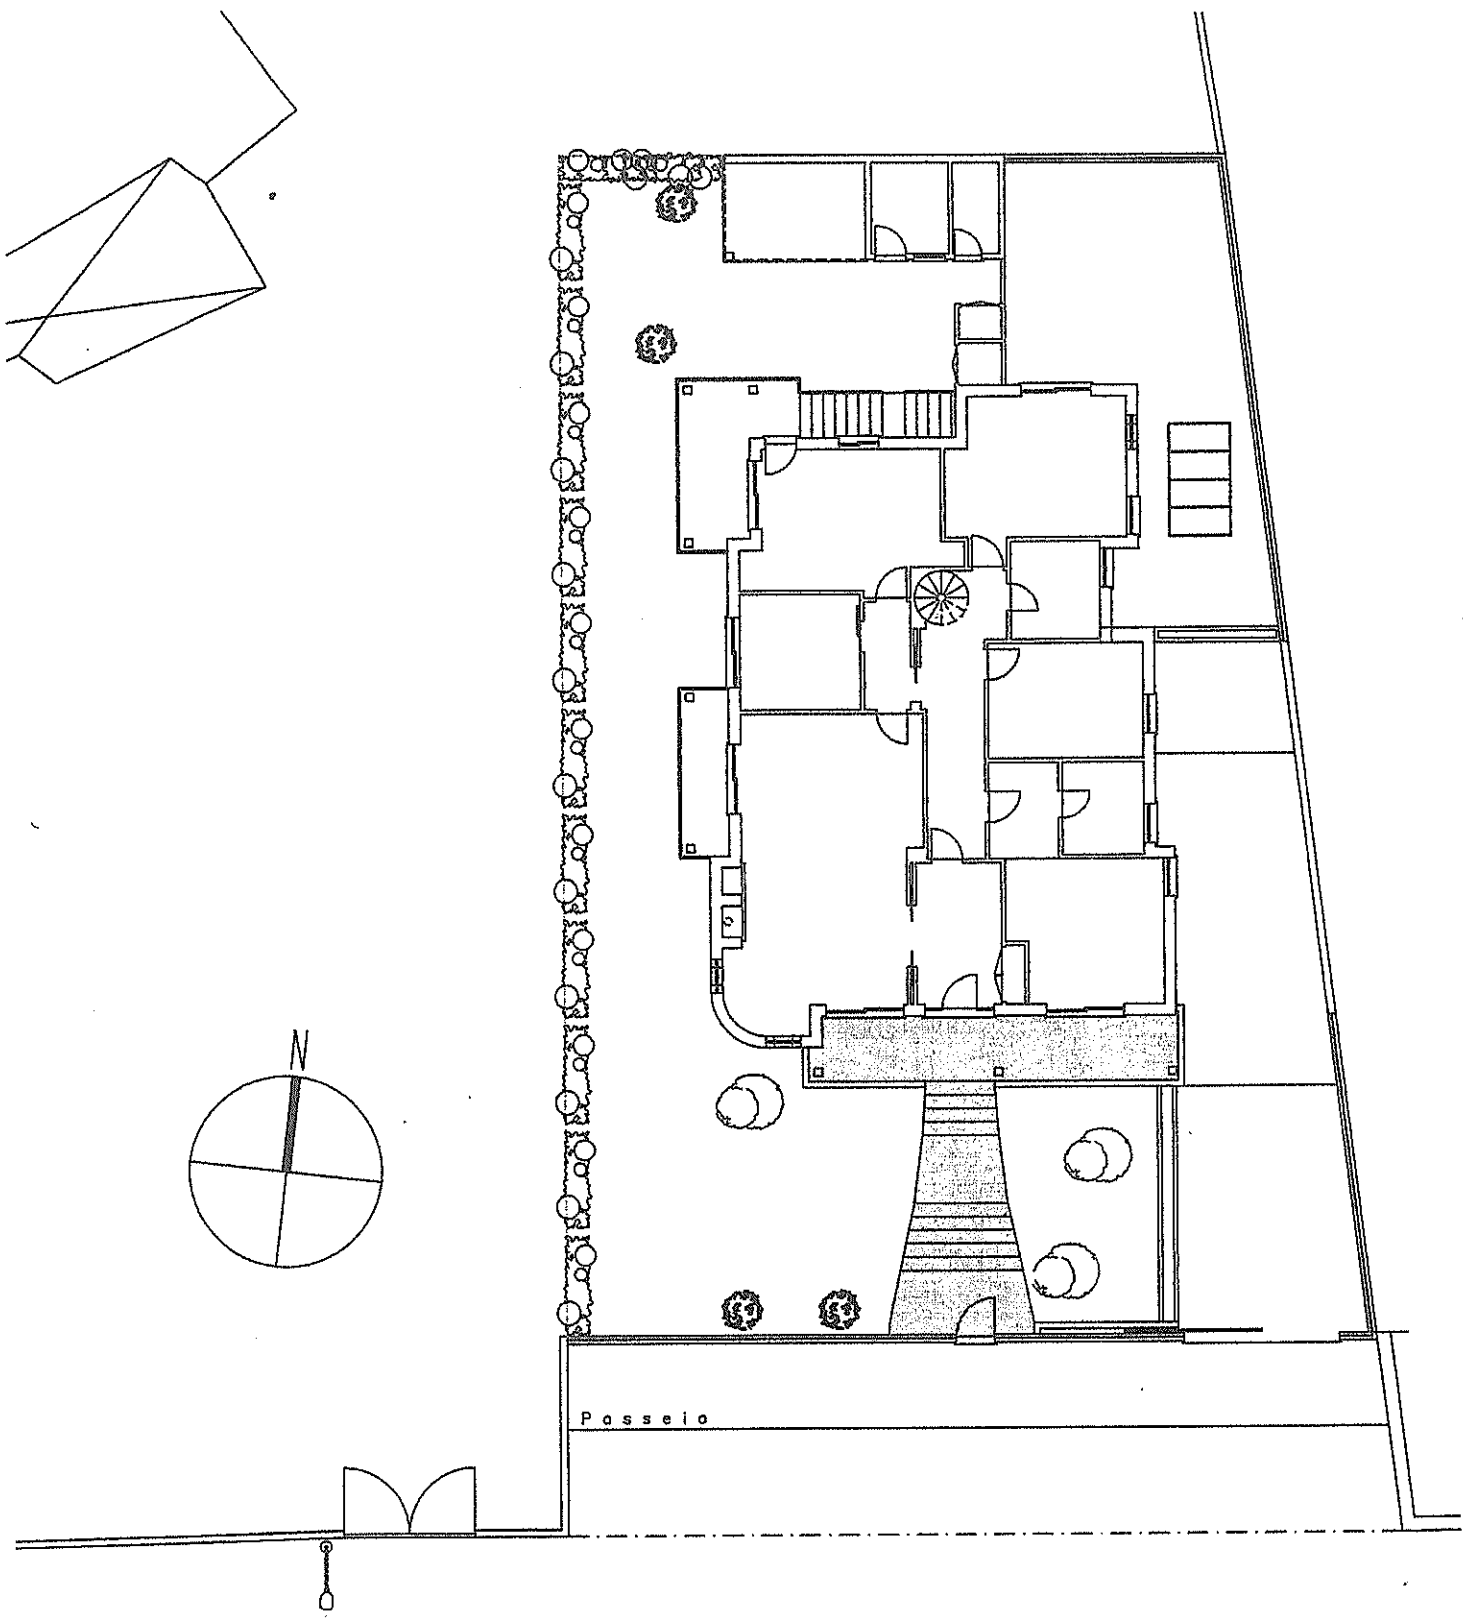

PLANTA DO RÉS DO CHÃO

ANEXO 2 – Planta simplificada do piso de acesso ao fogo.
Escala : 1/100

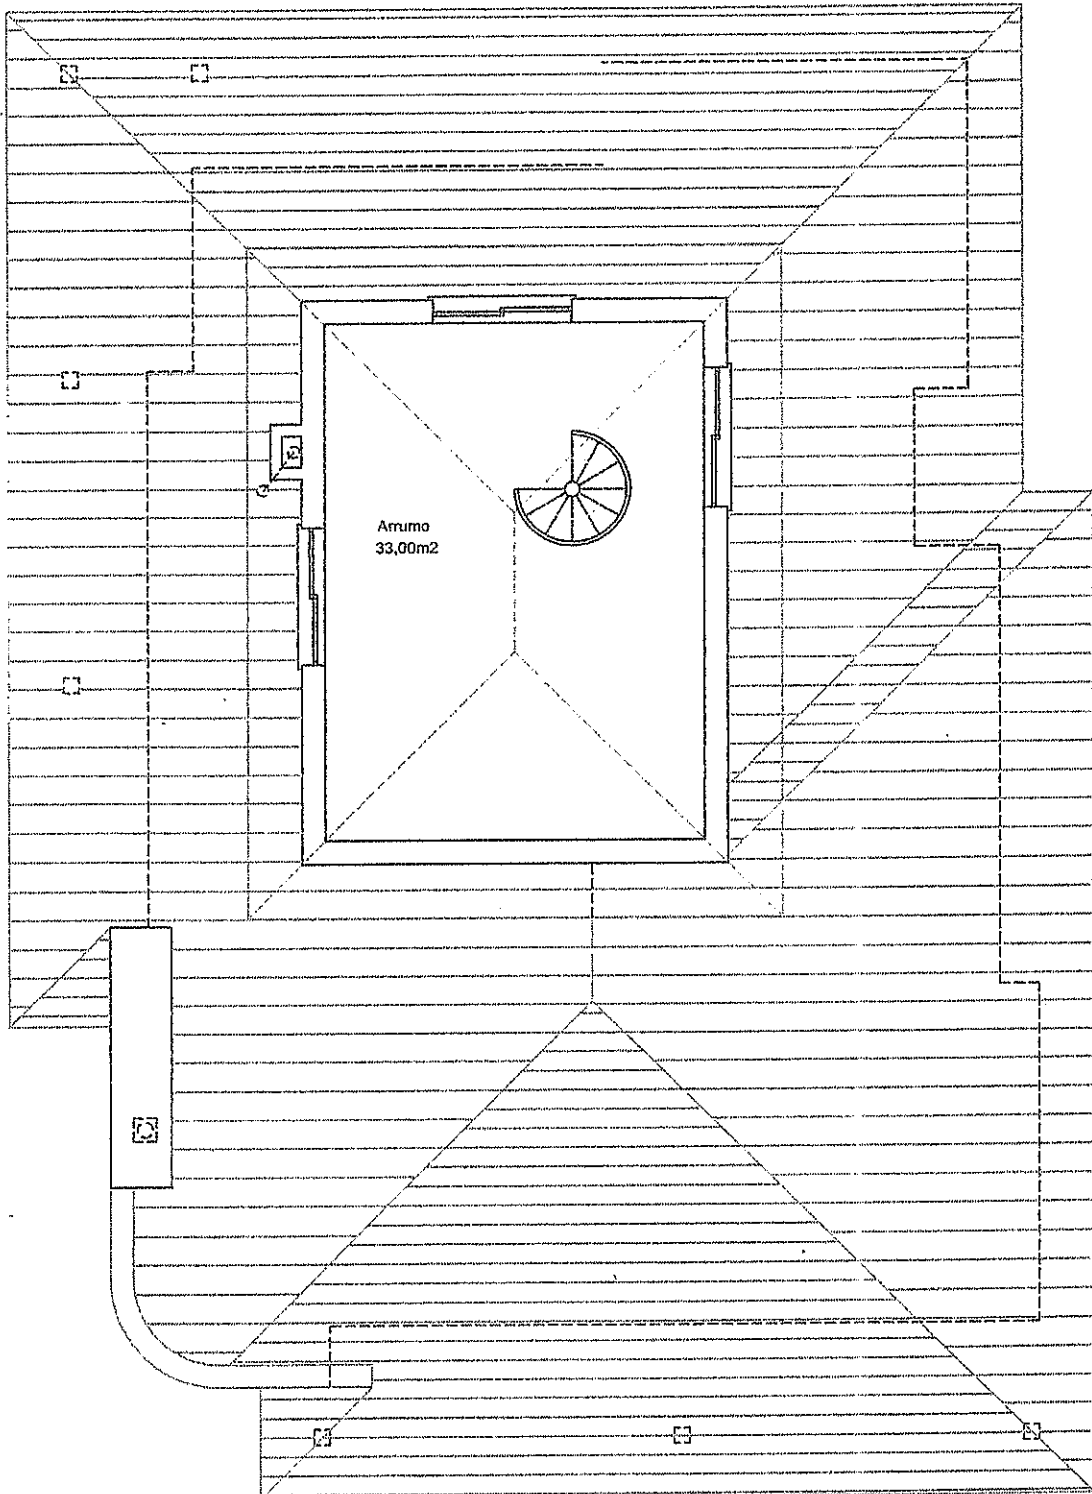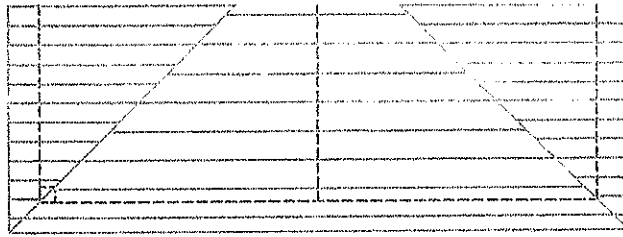

PLANTA DA COBERTURA

ANEXO 3.2 – Planta simplificada da habitação.
Escala : 1/100