

notas e observações

1  
2  
3  
4

representante:

estudo: **Projecto de alterações e ampliação alterações**


plano desenhado:

Plantas:  
R/C e 1.º andar


escala: 1/50    data: jul.90

o técnico: *[Signature]*




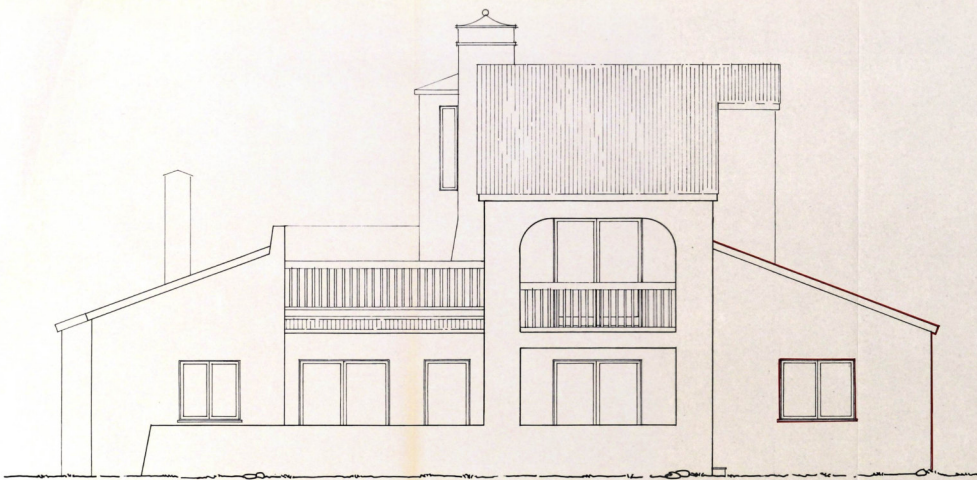



PRINCIPAL

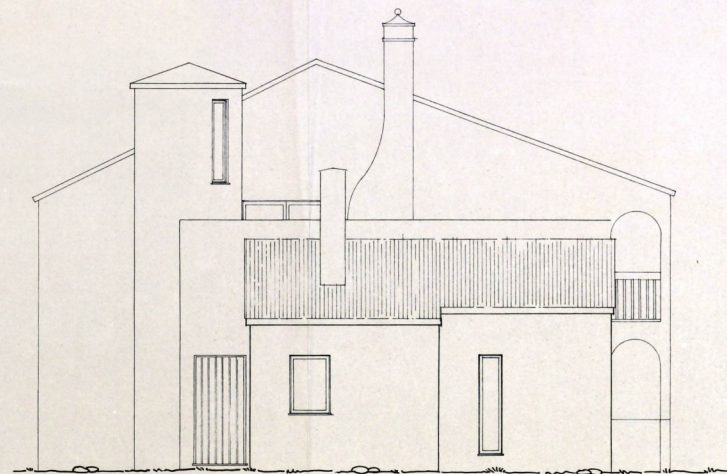

LATERAL ESQUERDO

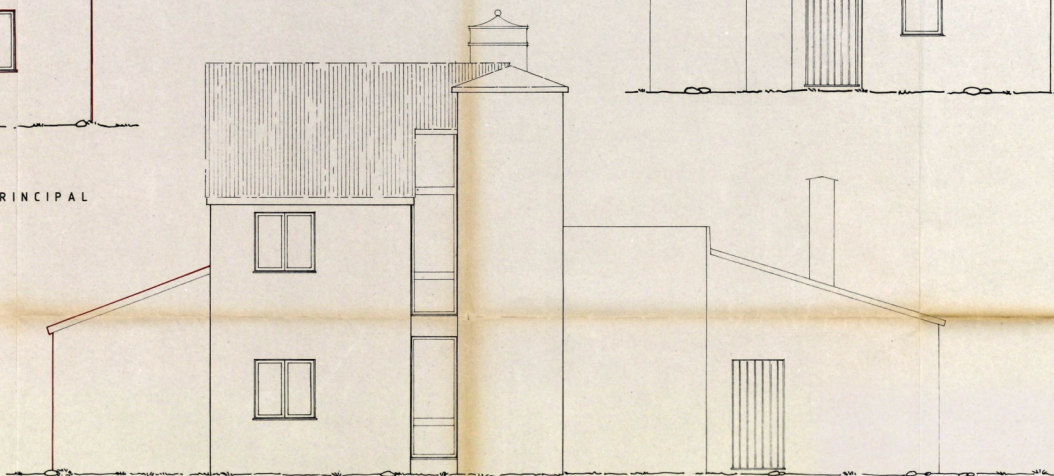

POSTERIOR

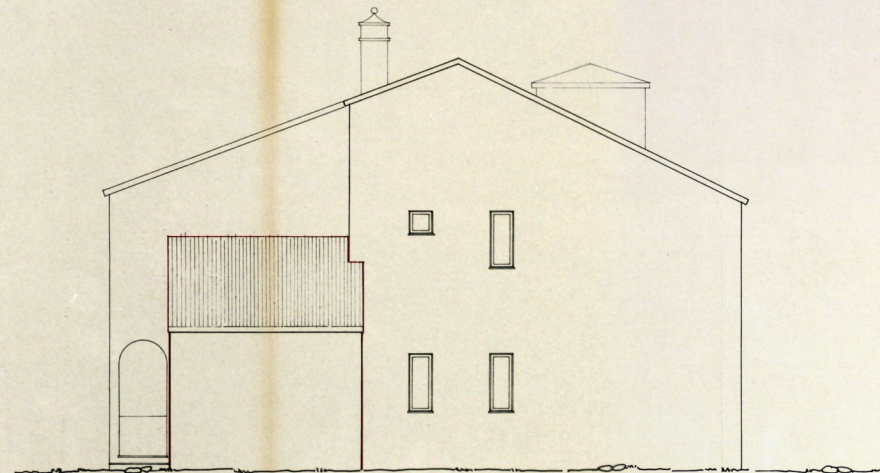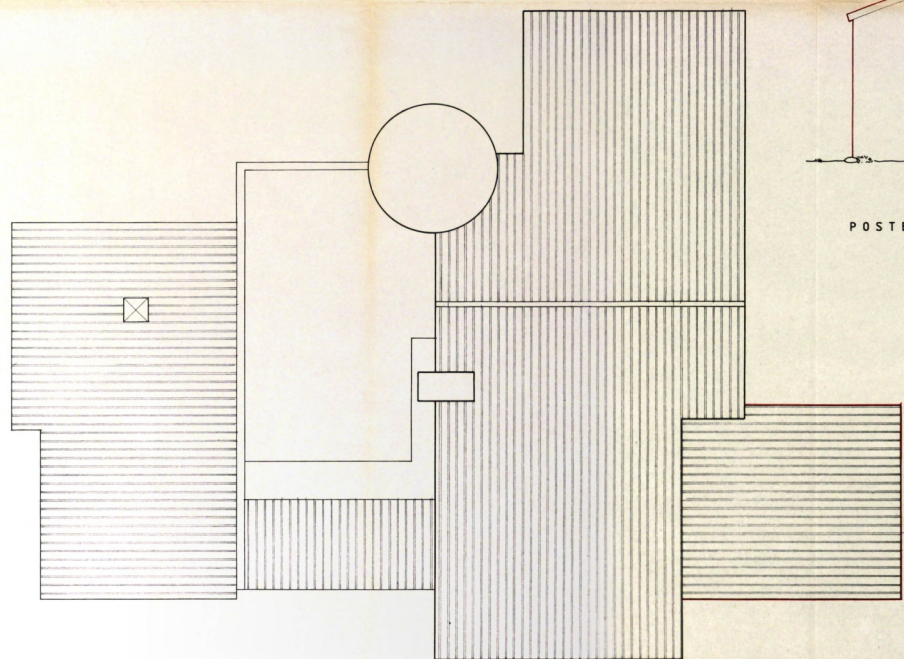

LATERAL DIREITO

notas e observações:

10  
P

requerente:

estado:

Projecto de alterações e ampliação  
alterações

para desenhado:


Planta de cobertura  
e alçados

escala: 1 / 50 data: jul.90


em Lisboa

*B. B.*



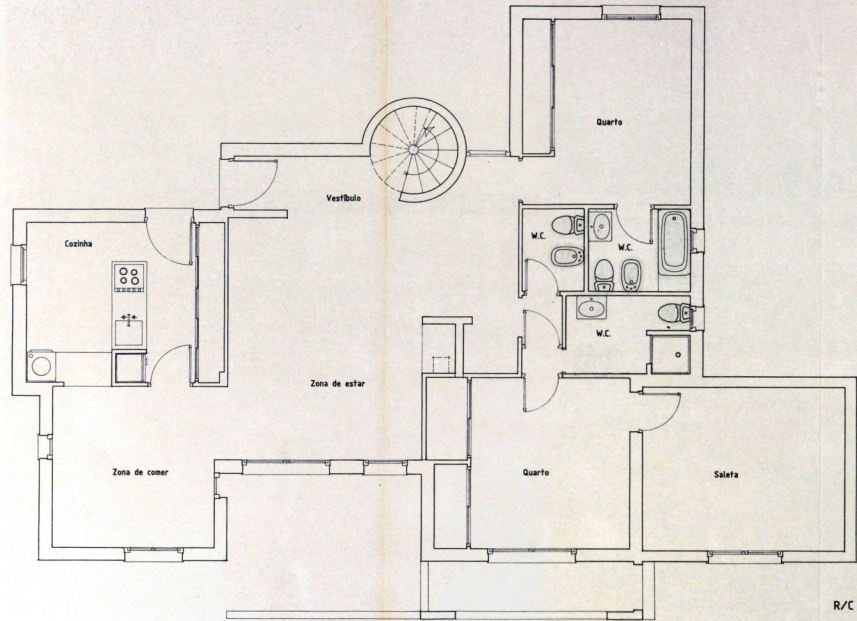

R/C

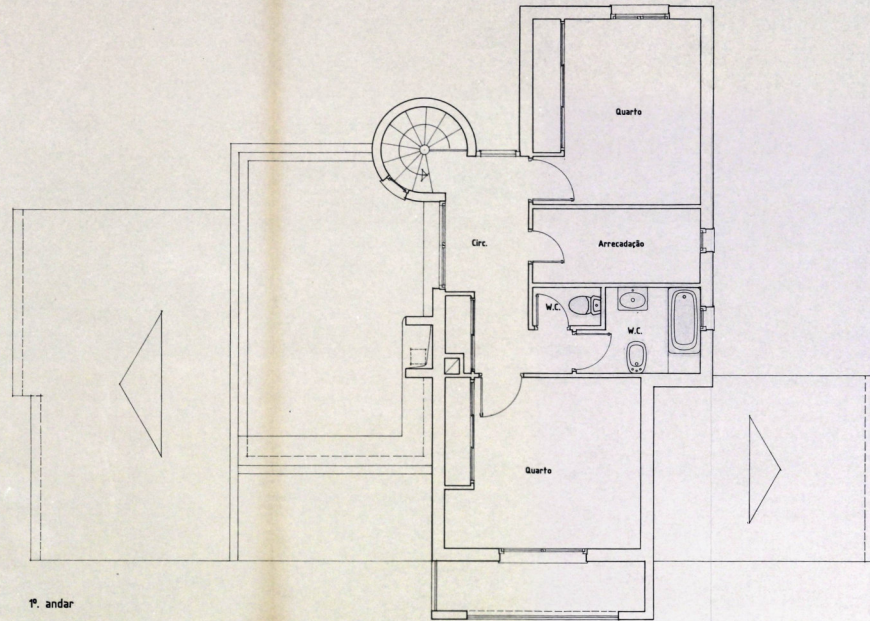

1º andar

notas e observações:

11

PA

requerente:

estudo:

Projecto de alterações e ampliação  
tela final

peça descrita:

Plantas:  
R/C e 1º andar

escala:

1/50

data:


jul.90

o técnico:


*[Signature]*

o arq.º




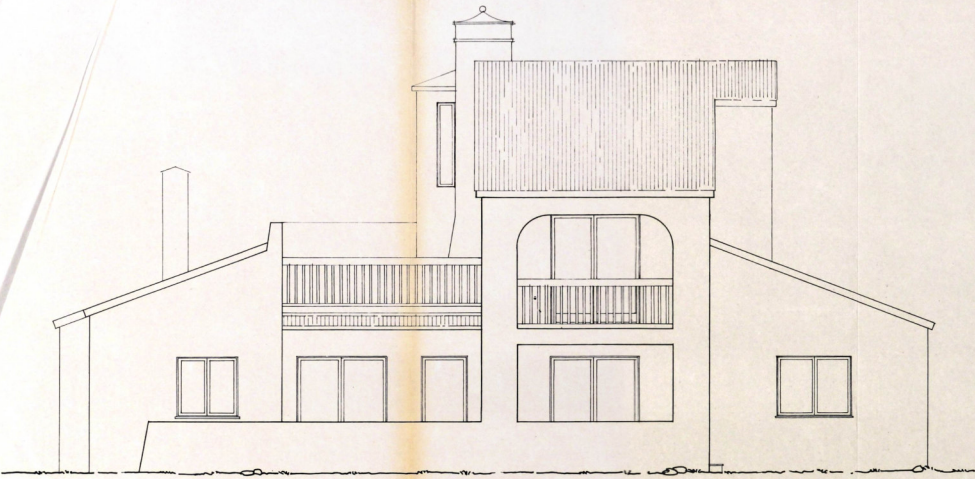



PRINCIPAL

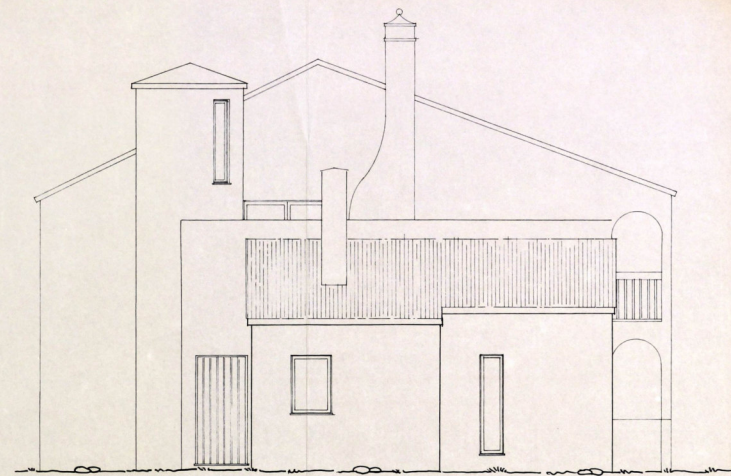

LATERAL ESQUERDO

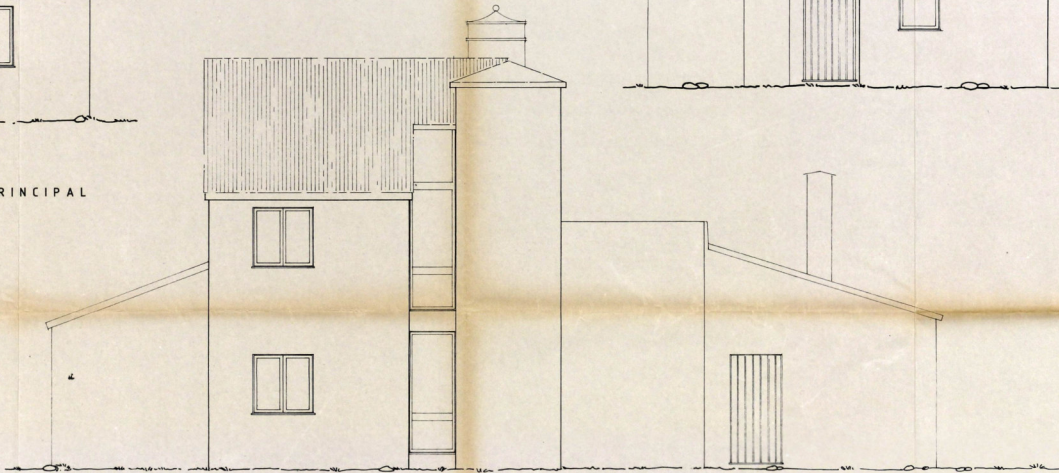

POSTERIOR

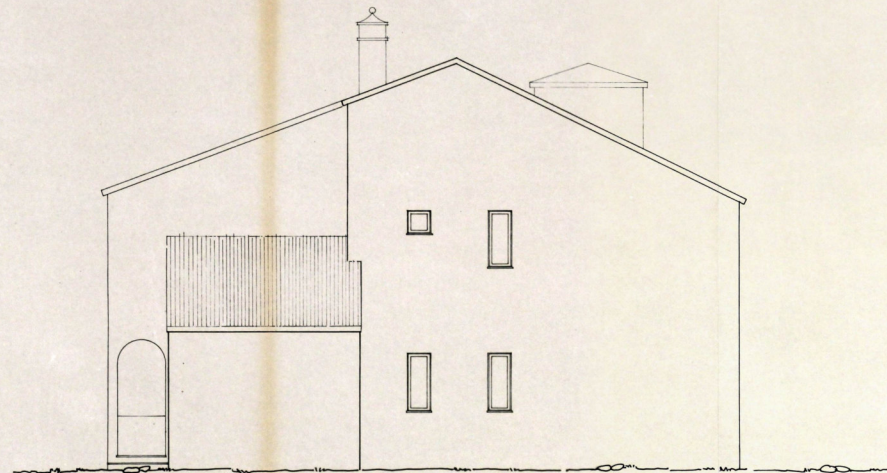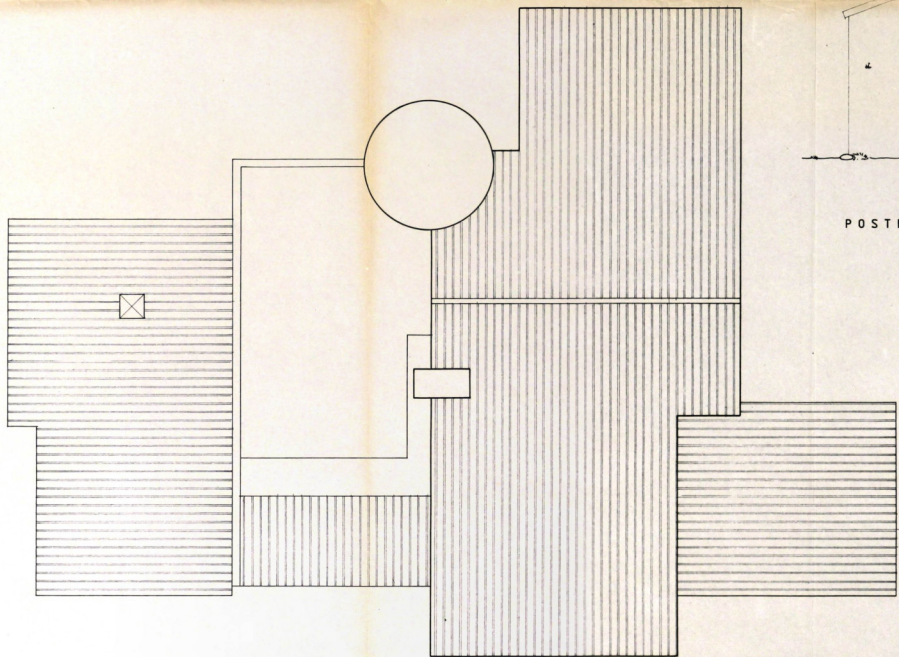

LATERAL DIREITO

notas e observações

12

87

requerente

estudo

Projecto de alterações e ampliação  
feita final

obra desenhada

Planta de cobertura  
e alçados

escala 1 / 50 data jul.90

autor

*[Signature]*