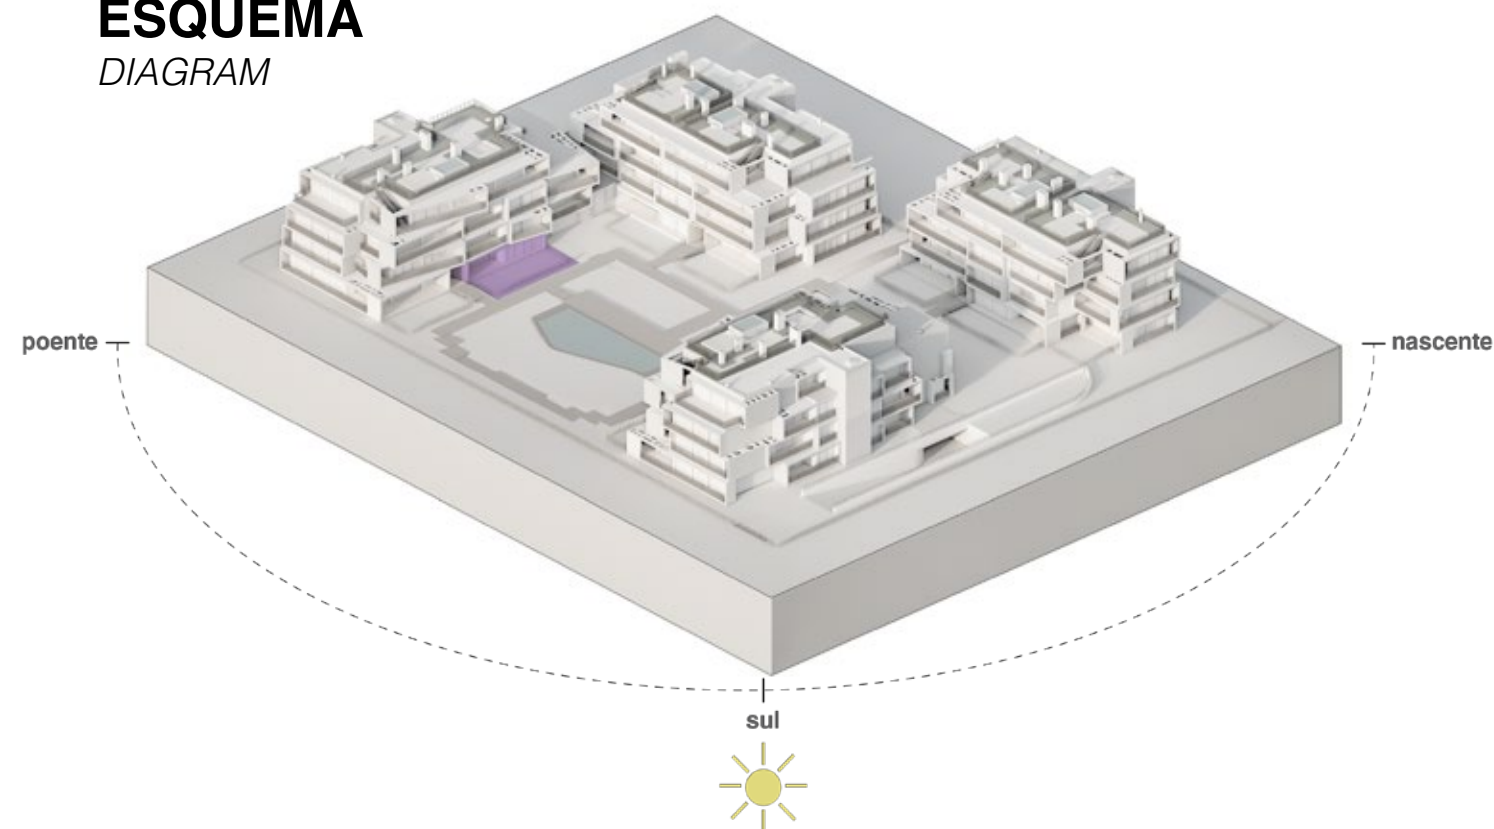


ESQUEMA
 DIAGRAM


VISTA SUL SOUTH VIEW

T2

 FRAÇÃO
 FRACTION **C**
CORAL
 RESIDENCES

0 PISO
 FLOOR

ÁREA TOTAL
 TOTAL AREA
 (INTERIOR + EXTERIOR)

197.05 m²
ÁREA BRUTA INTERIOR
 GROSS INTERIOR AREA
107.74 m²
ÁREA BRUTA EXTERIOR
 GROSS EXTERIOR AREA
89.31 m²

 ÁREA DE VARANDA
 TERRACE AREA **21.78 m²**
 ÁREA AJARDINADA
 GREEN AREA **67.53 m²**
ESTACIONAMENTO
 PARKING **-1 piso**
02 lugares
 spots **28.06 m²**
ARRUMO
 STORAGE **-1 piso**
4.05 m²


AVISO LEGAL: A informação que consta nesta brochura é meramente indicativa e pode estar sujeita a alterações ou variações devido a requisitos técnicos ou legais. **LEGAL NOTICE:** The information contained in this brochure is merely indicative and may be subject to changes or variations due to technical or legal requirements.