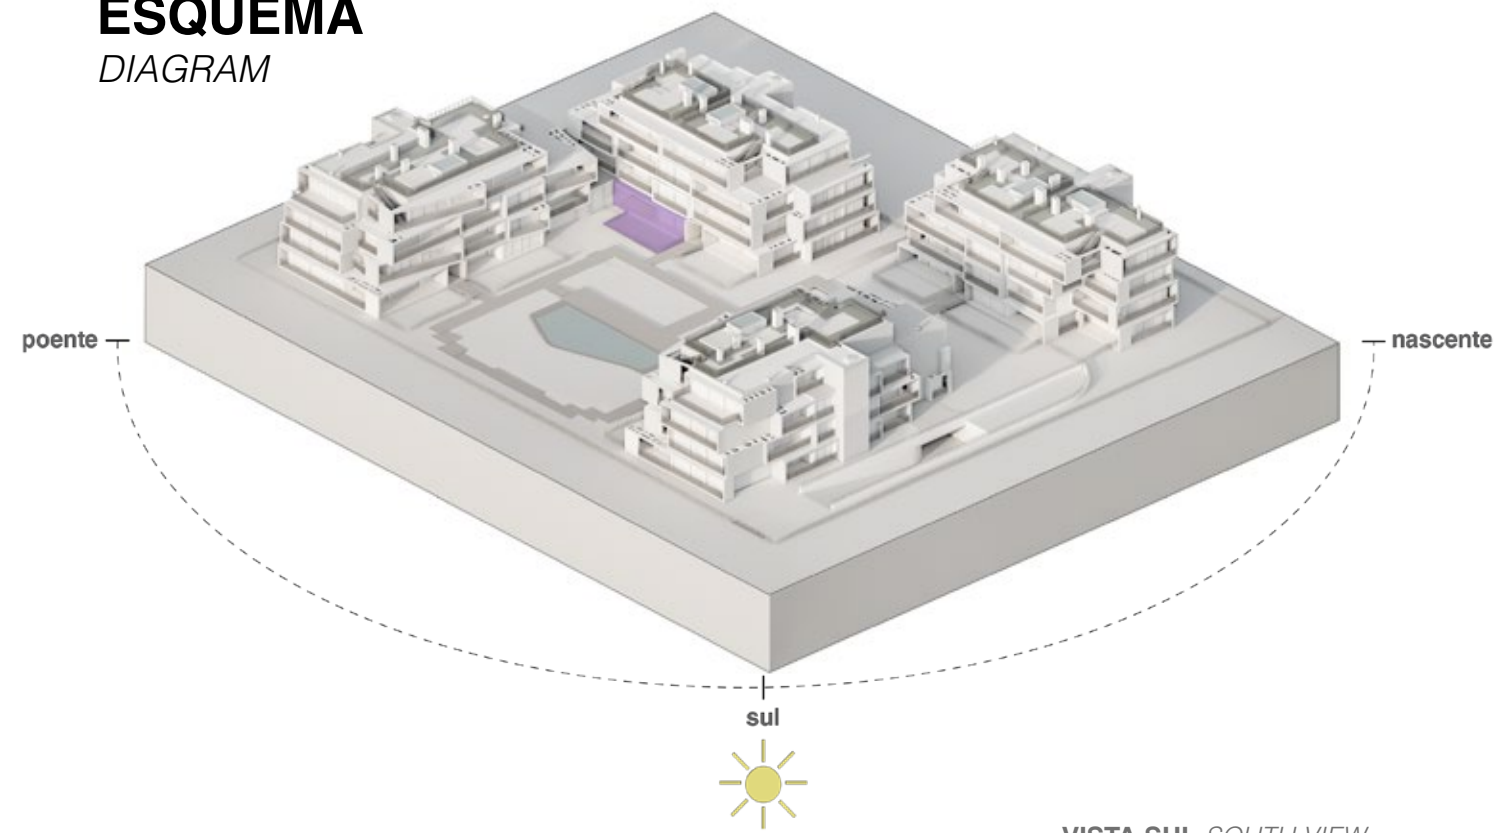


**ESQUEMA**  
 DIAGRAM


VISTA SUL SOUTH VIEW

**T2**

 FRAÇÃO  
 FRACTION **E**
**WAVE**  
 RESIDENCES

**0** PISO  
 FLOOR

**ÁREA TOTAL**  
 TOTAL AREA  
 (INTERIOR + EXTERIOR)

**194.24 m<sup>2</sup>**
**ÁREA BRUTA INTERIOR**  
 GROSS INTERIOR AREA  
**110.03 m<sup>2</sup>**
**ÁREA BRUTA EXTERIOR**  
 GROSS EXTERIOR AREA  
**84.21 m<sup>2</sup>**

 ÁREA DE VARANDA  
 TERRACE AREA **29.77 m<sup>2</sup>**  
 ÁREA AJARDINADA  
 GREEN AREA **54.44 m<sup>2</sup>**
**ESTACIONAMENTO**  
 PARKING **-1 piso** **02 lugares** **25.00 m<sup>2</sup>**  
 floor spots

**ARRUMO**  
 STORAGE **-1 piso** **6.45 m<sup>2</sup>**  
 floor

**AVISO LEGAL:** A informação que consta nesta brochura é meramente indicativa e pode estar sujeita a alterações ou variações devido a requisitos técnicos ou legais. **LEGAL NOTICE:** The information contained in this brochure is merely indicative and may be subject to chances or variations due to technical or legal requirements.

