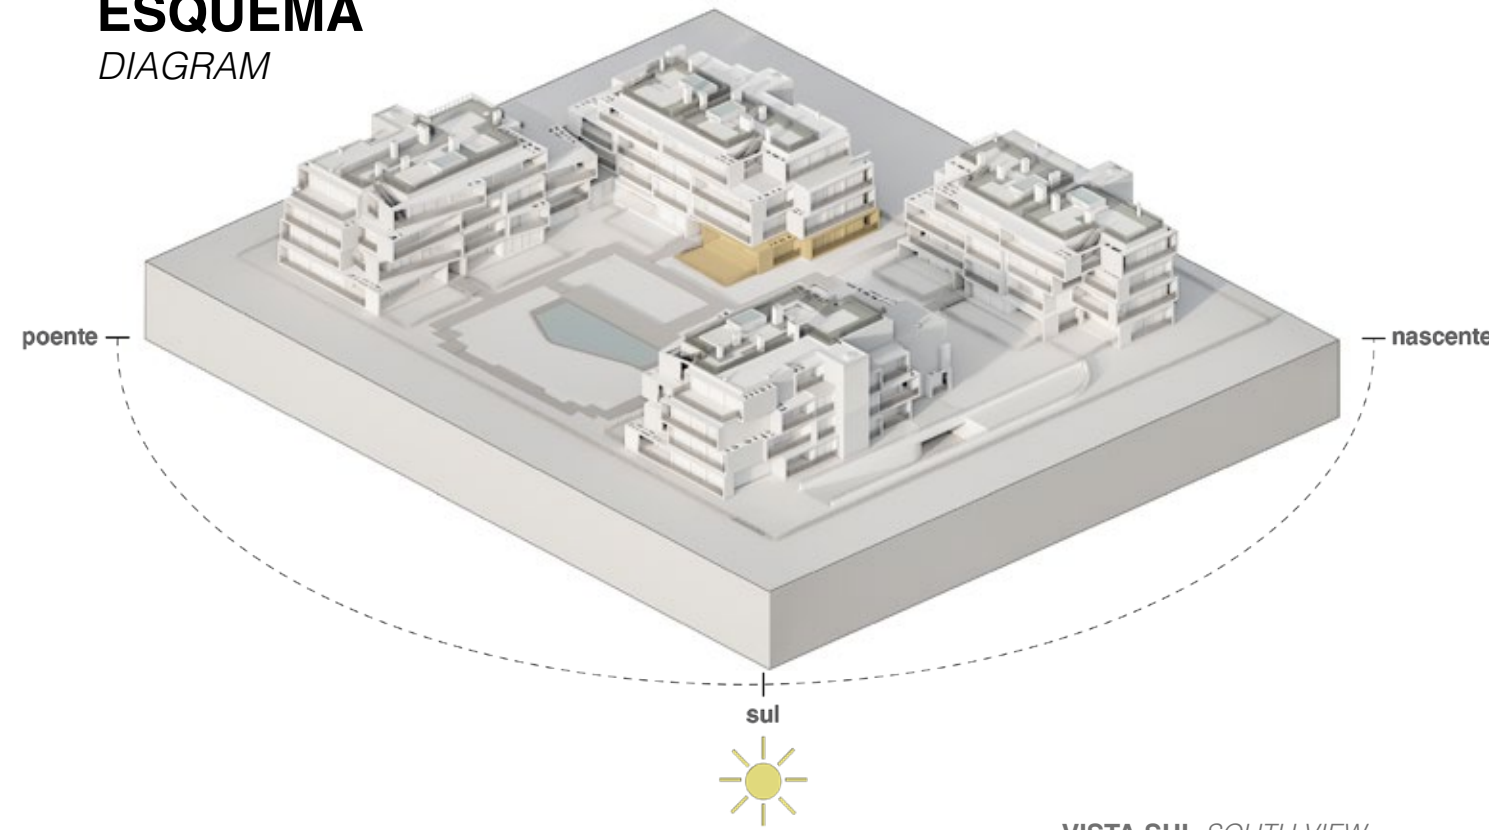


ESQUEMA
 DIAGRAM


VISTA SUL SOUTH VIEW

T3

 FRAÇÃO
 FRACTION **G**
WAVE
 RESIDENCES

0 PISO
 FLOOR

ÁREA TOTAL
 TOTAL AREA
 (INTERIOR + EXTERIOR)

255.62 m²
ÁREA BRUTA INTERIOR
 GROSS INTERIOR AREA
151.17 m²
ÁREA BRUTA EXTERIOR
 GROSS EXTERIOR AREA
104.45 m²
ÁREA DE VARANDA
 TERRACE AREA **47.81 m²**
ÁREA AJARDINADA
 GREEN AREA **56.64 m²**
ESTACIONAMENTO
 PARKING **-1 piso**
 floor **02 lugares**
 spots **25.84 m²**
ARRUMO
 STORAGE **-1 piso**
 floor **5.60 m²**

AVISO LEGAL: A informação que consta nesta brochura é meramente indicativa e pode estar sujeita a alterações ou variações devido a requisitos técnicos ou legais. **LEGAL NOTICE:** The information contained in this brochure is merely indicative and may be subject to changes or variations due to technical or legal requirements.

