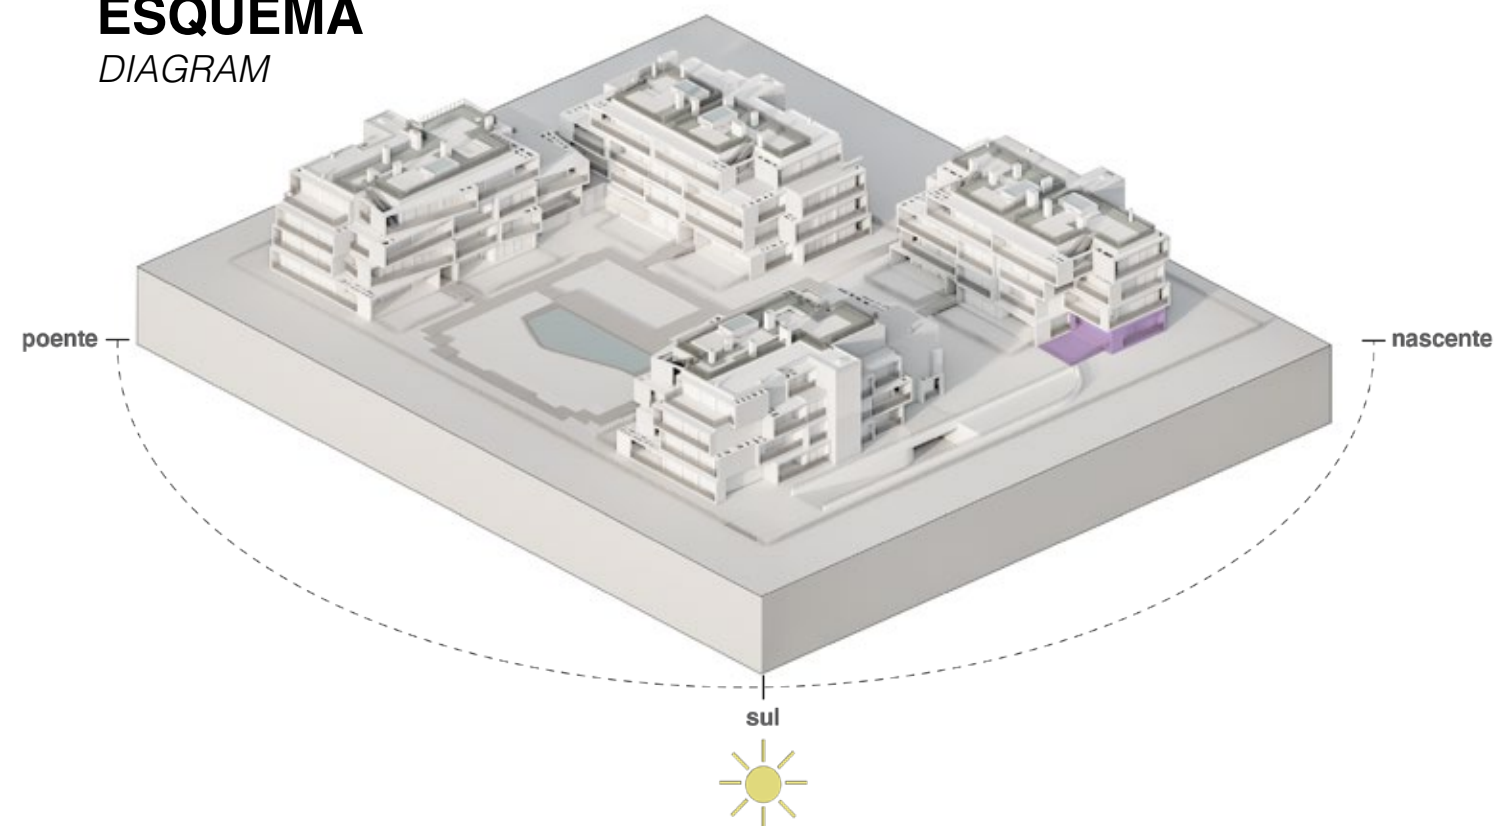


ESQUEMA
 DIAGRAM


VISTA SUL SOUTH VIEW

T2
FRAÇÃO K
 FRACTION

DUNE
 RESIDENCES

0 PISO
 FLOOR

ÁREA TOTAL
 TOTAL AREA
 (INTERIOR + EXTERIOR)

188.26 m²
ÁREA BRUTA INTERIOR
 GROSS INTERIOR AREA
113.15 m²
ÁREA BRUTA EXTERIOR
 GROSS EXTERIOR AREA
77.11 m²

 ÁREA DE VARANDA
 TERRACE AREA
35.06 m²

 ÁREA AJARDINADA
 GREEN AREA
40.05 m²
ESTACIONAMENTO
 PARKING
-1 piso
 floor
02 lugares
 spots
25.00 m²
ARRUMO
 STORAGE
-1 piso
 floor
6.55 m²

AVISO LEGAL: A informação que consta nesta brochura é meramente indicativa e pode estar sujeita a alterações ou variações devido a requisitos técnicos ou legais. **LEGAL NOTICE:** The information contained in this brochure is merely indicative and may be subject to changes or variations due to technical or legal requirements.

