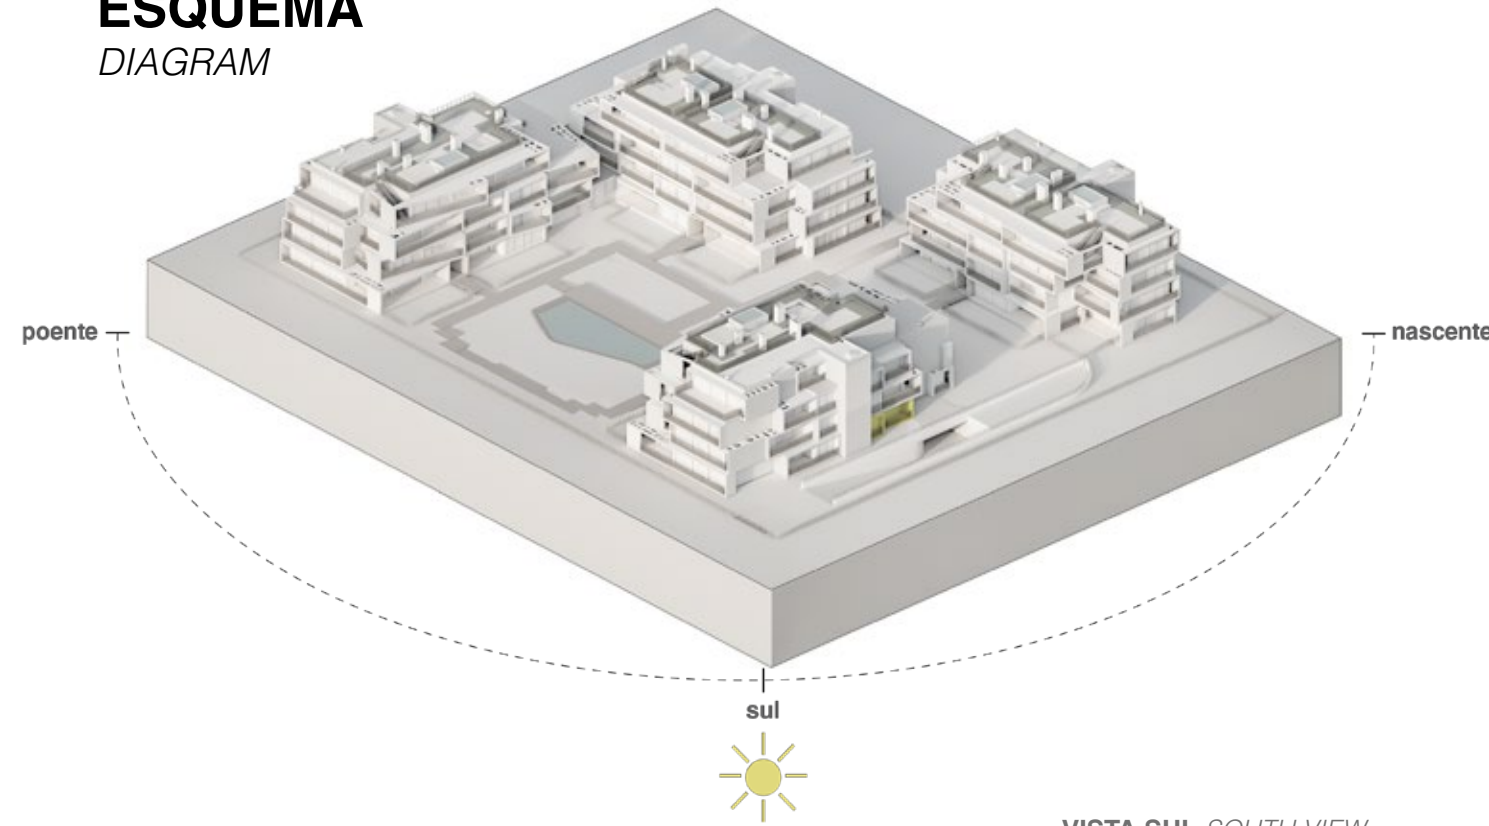


ESQUEMA
 DIAGRAM


VISTA SUL SOUTH VIEW

T1

 FRAÇÃO
 FRACTION **M**
SHORE
 RESIDENCES

0 PISO
 FLOOR

ÁREA TOTAL
 TOTAL AREA
 (INTERIOR + EXTERIOR)

115.63 m²
ÁREA BRUTA INTERIOR
 GROSS INTERIOR AREA
68.88 m²
ÁREA BRUTA EXTERIOR
 GROSS EXTERIOR AREA
46.75 m²

 ÁREA DE VARANDA
 TERRACE AREA **11.80 m²**
 ÁREA AJARDINADA
 GREEN AREA **34.95 m²**
ESTACIONAMENTO
 PARKING **-1 piso**
floor **02 lugares**
spots **25.00 m²**
ARRUMO
 STORAGE **-1 piso**
floor **4.05 m²**


AVISO LEGAL: A informação que consta nesta brochura é meramente indicativa e pode estar sujeita a alterações ou variações devido a requisitos técnicos ou legais. **LEGAL NOTICE:** The information contained in this brochure is merely indicative and may be subject to changes or variations due to technical or legal requirements.