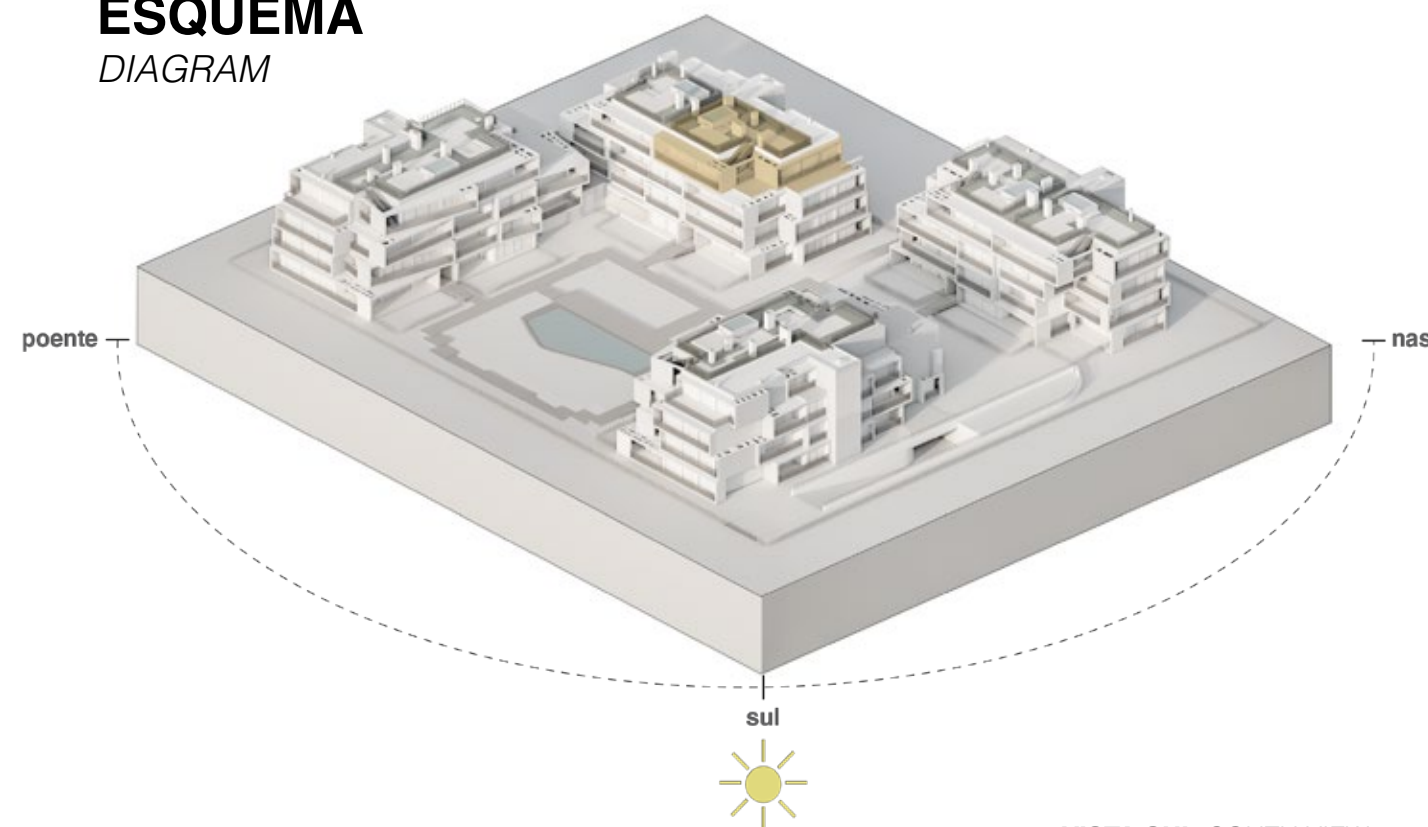


**ESQUEMA**  
 DIAGRAM


VISTA SUL SOUTH VIEW

**T3**

 FRAÇÃO FFF  
 FRACTION

**WAVE**  
 RESIDENCES

**3** PISO  
 FLOOR


**ÁREA TOTAL**  
 TOTAL AREA  
 (INTERIOR + EXTERIOR)

**392.60 m<sup>2</sup>**
**ÁREA BRUTA INTERIOR**  
 GROSS INTERIOR AREA  
**169.42 m<sup>2</sup>**
**ÁREA BRUTA EXTERIOR**  
 GROSS EXTERIOR AREA  
**223.18 m<sup>2</sup>**

 ÁREA DE VARANDA  
 TERRACE AREA  
**76.13 m<sup>2</sup>**

 ÁREA DE ROOFTOP  
 ROOFTOP AREA  
**59.83 m<sup>2</sup>**

 ÁREA AJARDINADA  
 GREEN AREA  
**87.22 m<sup>2</sup>**
**BOX ESTACIONAMENTO**  
 PARKING AND STORAGE  
 -1 piso floor  
**02 lugares spots**  
**41.03 m<sup>2</sup>**
**ARRUMO**  
 STORAGE  
 -1 piso floor  
**6.25 m<sup>2</sup>**
**AVISO LEGAL:** A informação que consta nesta brochura é meramente indicativa e pode estar sujeita a alterações ou variações devido a requisitos técnicos ou legais. *LEGAL NOTICE:* The information contained in this brochure is merely indicative and may be subject to chances or variations due to technical or legal requirements.

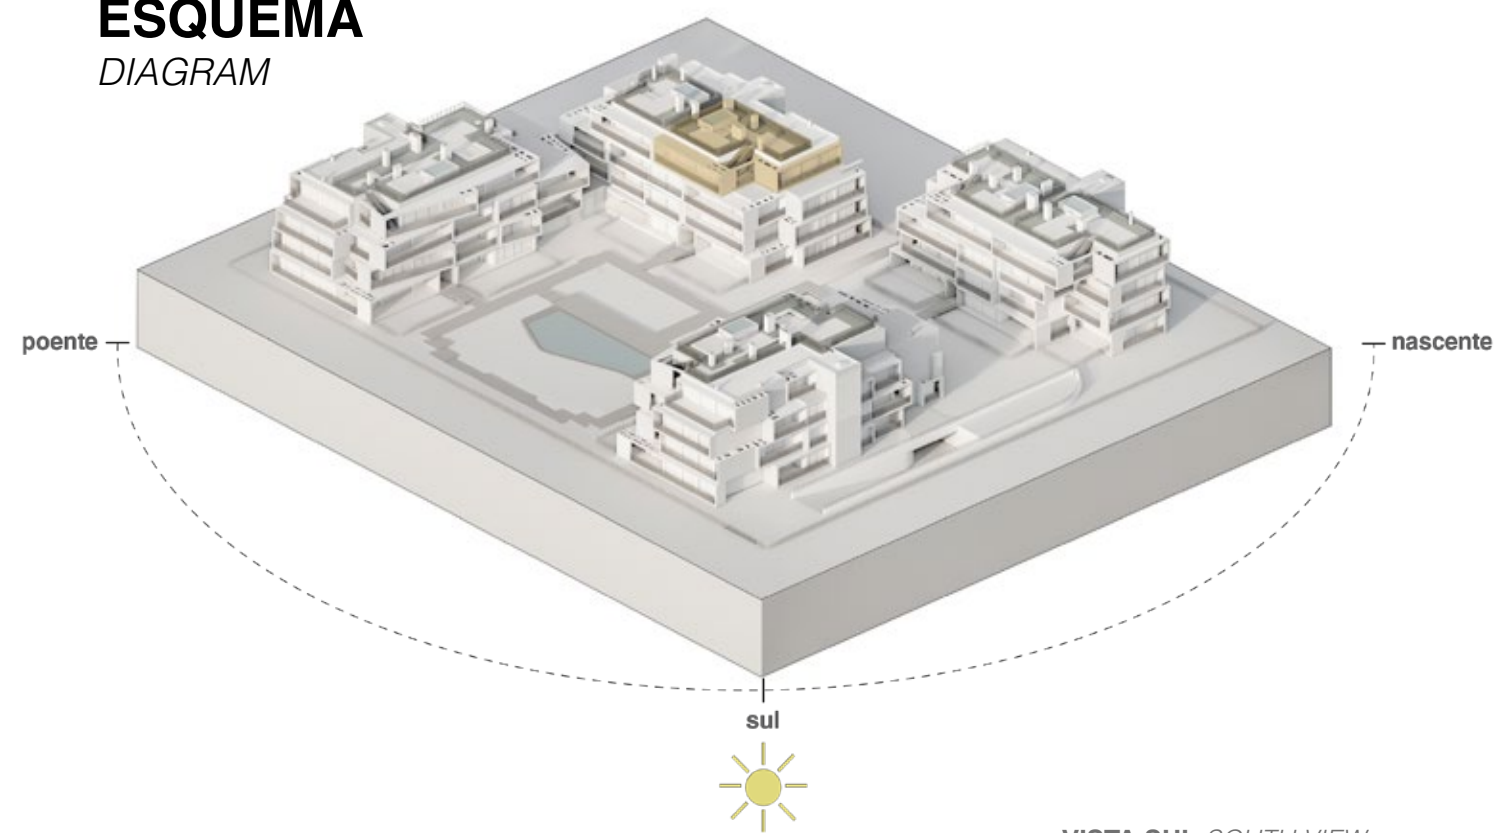
**ESQUEMA**  
 DIAGRAM


VISTA SUL SOUTH VIEW

**T3**

 FRAÇÃO FFF  
 FRACTION FFF

**WAVE**  
 RESIDENCES

**3** PISO  
 FLOOR

**ÁREA TOTAL**  
 TOTAL AREA  
 (INTERIOR + EXTERIOR)

**392.60 m<sup>2</sup>**
**ÁREA BRUTA INTERIOR**  
 GROSS INTERIOR AREA  
**169.42 m<sup>2</sup>**
**ÁREA BRUTA EXTERIOR**  
 GROSS EXTERIOR AREA  
**223.18 m<sup>2</sup>**

 ÁREA DE VARANDA  
 TERRACE AREA  
**76.13 m<sup>2</sup>**

 ÁREA DE ROOFTOP  
 ROOFTOP AREA  
**59.83 m<sup>2</sup>**

 ÁREA AJARDINADA  
 GREEN AREA  
**87.22 m<sup>2</sup>**
**ESTACIONAMENTO**  
 PARKING  
**-1 piso**  
 floor  
**02 lugares**  
 spots  
**41.03 m<sup>2</sup>**
**ARRUMO**  
 STORAGE  
**-1 piso**  
 floor  
**6.25 m<sup>2</sup>**

**AVISO LEGAL:** A informação que consta nesta brochura é meramente indicativa e pode estar sujeita a alterações ou variações devido a requisitos técnicos ou legais. **LEGAL NOTICE:** The information contained in this brochure is merely indicative and may be subject to changes or variations due to technical or legal requirements.

