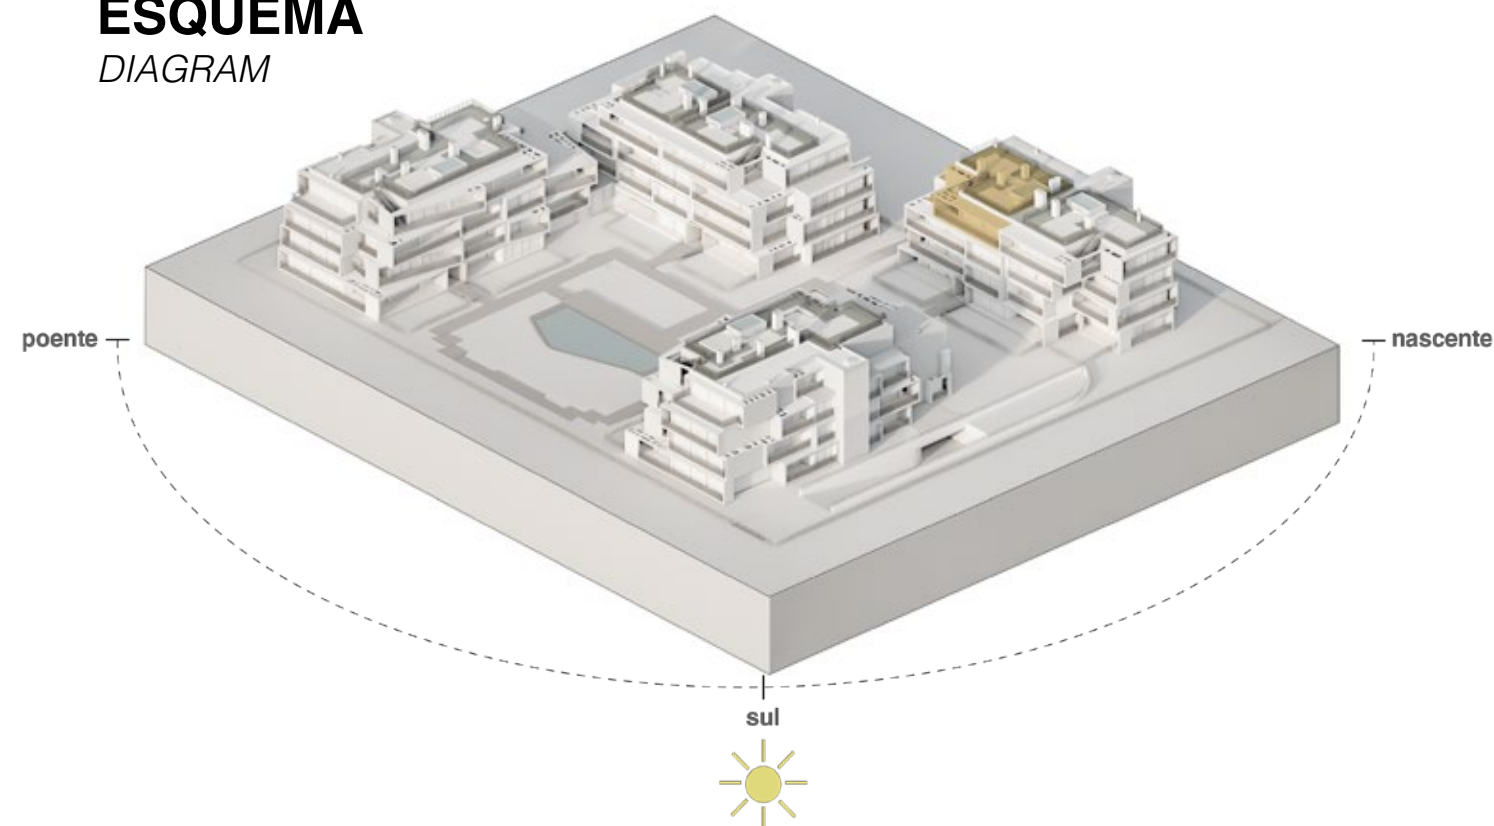


ESQUEMA
 DIAGRAM


VISTA SUL SOUTH VIEW

T3

 FRAÇÃO FRACTION **GGG**
DUNE
 RESIDENCES

3 PISO FLOOR

ÁREA TOTAL
 TOTAL AREA
 (INTERIOR + EXTERIOR)


412.97 m²
ÁREA BRUTA INTERIOR
 GROSS INTERIOR AREA
169.51 m²
ÁREA BRUTA EXTERIOR
 GROSS EXTERIOR AREA
243.46 m²

 ÁREA DE VARANDA TERRACE AREA **76.37 m²**

 ÁREA DE ROOFTOP ROOFTOP AREA **66.85 m²**

 ÁREA AJARDINADA GREEN AREA **100.24 m²**
BOX ESTACIONAMENTO PARKING AND STORAGE **-1 piso** floor **02 lugares** spots **38.00 m²**


AVISO LEGAL: A informação que consta nesta brochura é meramente indicativa e pode estar sujeita a alterações ou variações devido a requisitos técnicos ou legais. **LEGAL NOTICE:** The information contained in this brochure is merely indicative and may be subject to changes or variations due to technical or legal requirements.

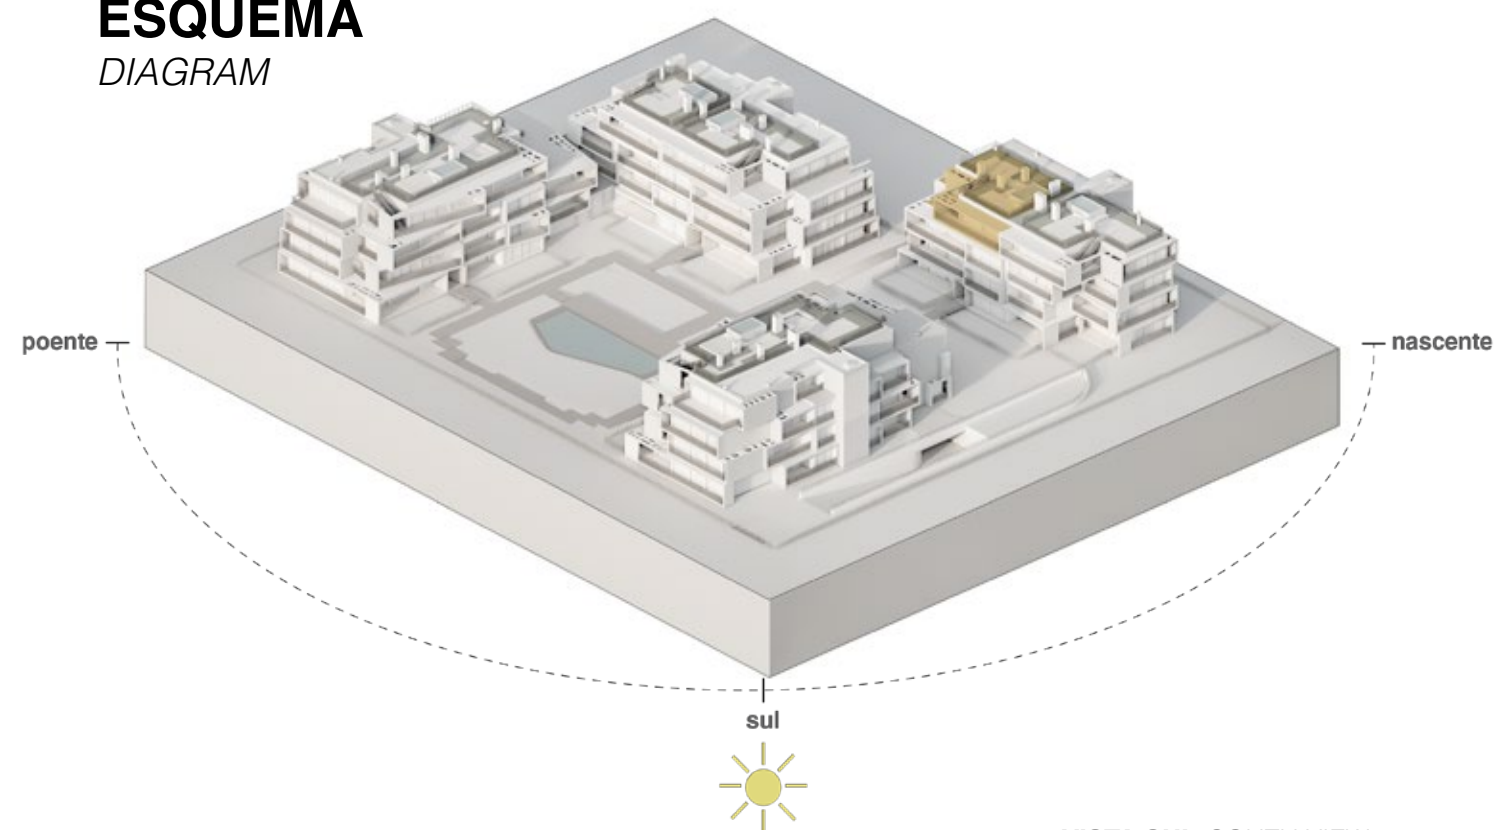ESQUEMA
 DIAGRAM


VISTA SUL SOUTH VIEW

T3

 FRAÇÃO
 FRACTION **GGG**
DUNE
 RESIDENCES

3 PISO
 FLOOR

ÁREA TOTAL
 TOTAL AREA
 (INTERIOR + EXTERIOR)

412.97 m²
ÁREA BRUTA INTERIOR
 GROSS INTERIOR AREA
169.51 m²
ÁREA BRUTA EXTERIOR
 GROSS EXTERIOR AREA
243.46 m²

ÁREA DE VARANDA TERRACE AREA	76.37 m²
ÁREA DE ROOFTOP ROOFTOP AREA	66.85 m²
ÁREA AJARDINADA GREEN AREA	100.24 m²

BOX ESTACIONAMENTO
 PARKING AND STORAGE
-1 piso
 floor
02 lugares
 spots
38.00 m²


AVISO LEGAL: A informação que consta nesta brochura é meramente indicativa e pode estar sujeita a alterações ou variações devido a requisitos técnicos ou legais. **LEGAL NOTICE:** The information contained in this brochure is merely indicative and may be subject to changes or variations due to technical or legal requirements.