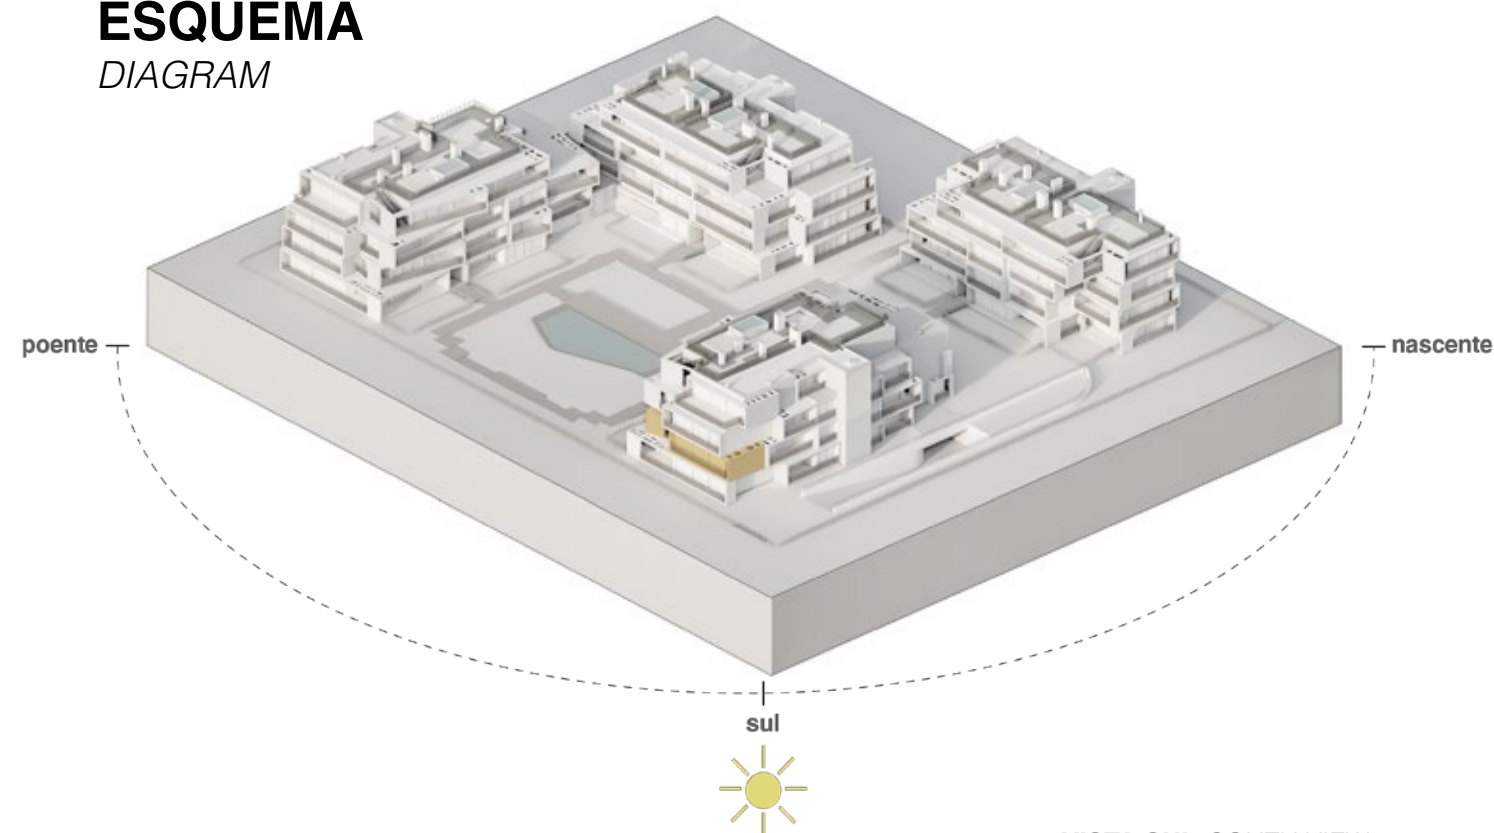


ESQUEMA
 DIAGRAM


VISTA SUL SOUTH VIEW

T3

 FRAÇÃO II
 FRACTION

SHORE
 RESIDENCES

1 PISO
 FLOOR

ÁREA TOTAL
 TOTAL AREA
 (INTERIOR + EXTERIOR)

203.08 m²
ÁREA BRUTA INTERIOR
 GROSS INTERIOR AREA

156.06 m²
ÁREA BRUTA EXTERIOR
 GROSS EXTERIOR AREA

47.02 m²
BOX ESTACIONAMENTO
 PARKING AND STORAGE

-1 piso
 floor

02 lugares
 spots

42.76 m²


AVISO LEGAL: A informação que consta nesta brochura é meramente indicativa e pode estar sujeita a alterações ou variações devido a requisitos técnicos ou legais. **LEGAL NOTICE:** The information contained in this brochure is merely indicative and may be subject to changes or variations due to technical or legal requirements.