



MINISTÉRIO DA CERVEJA

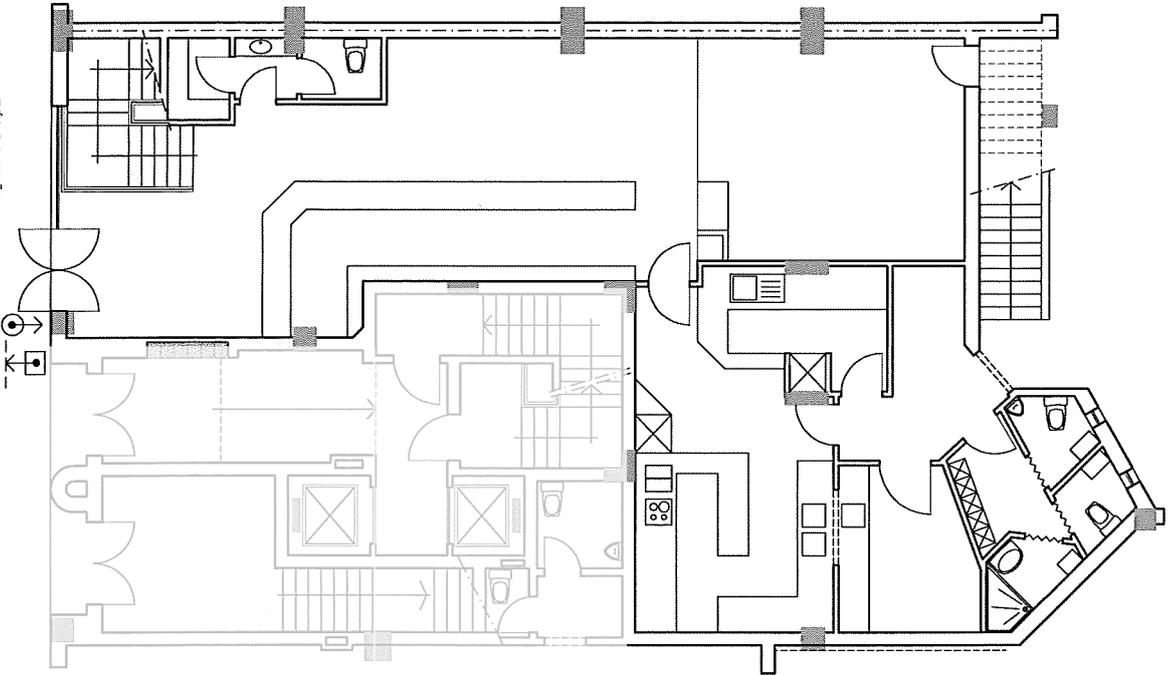

RÉS-DO-CHÃO
ÁREA ÚTIL _____
ÁREA BRUTA _____

137,59 m²
151,95 m²

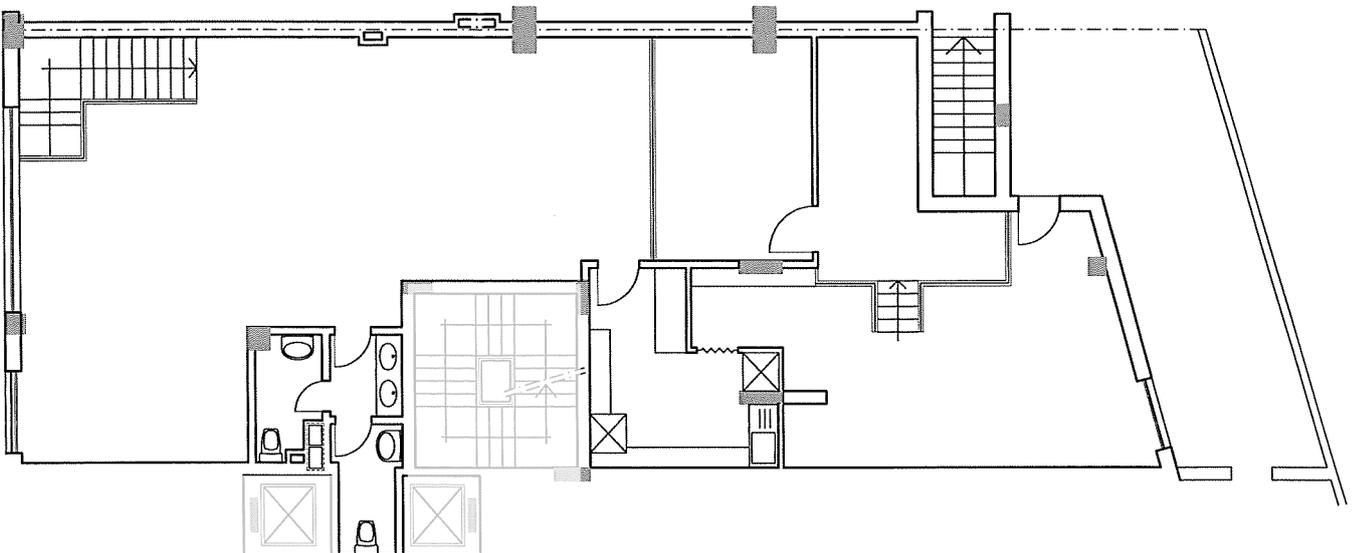

1º ANDAR
ÁREA ÚTIL _____
ÁREA BRUTA _____

125,65 m²
140,00 m²

ESCALA : 1/100